
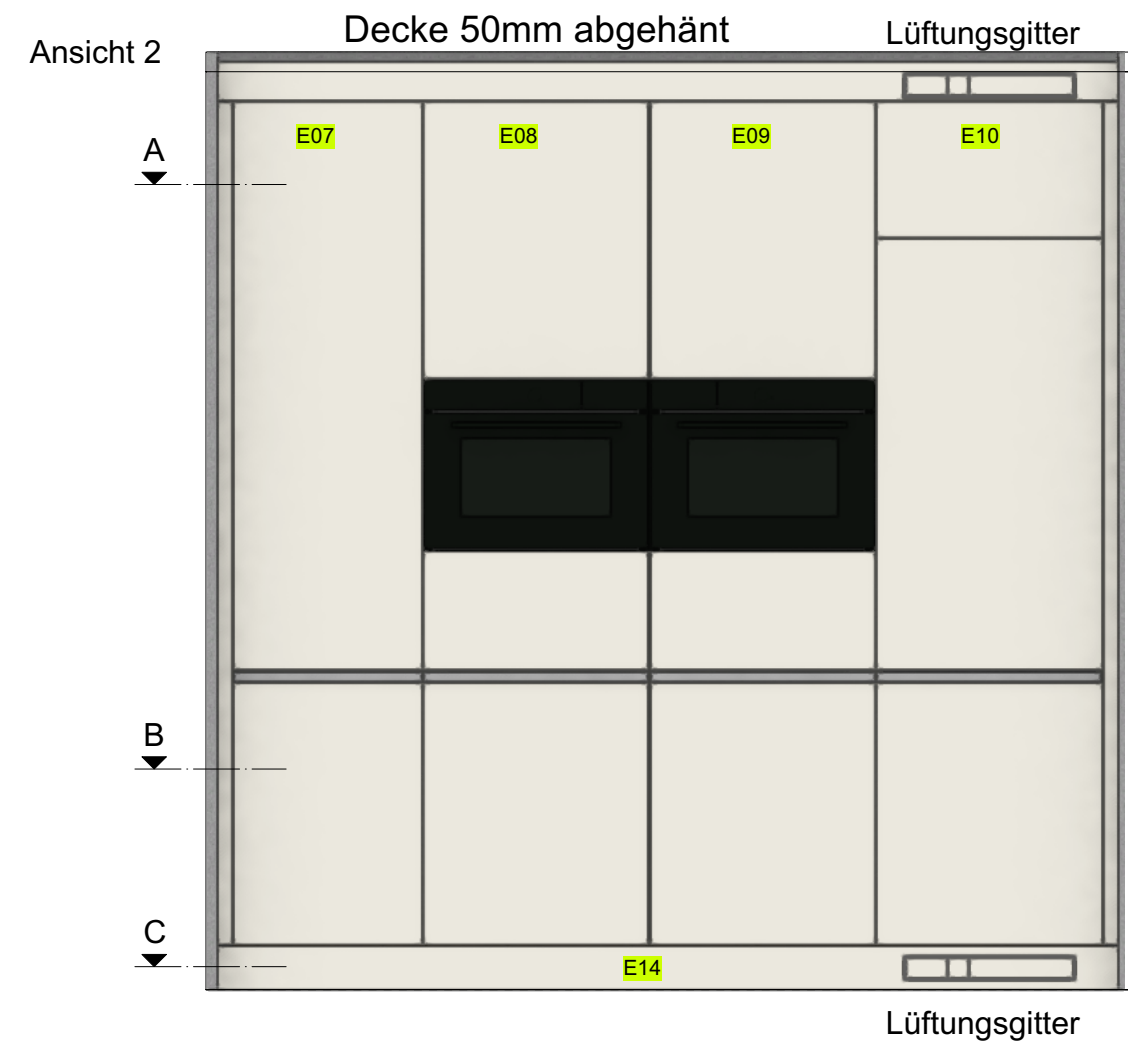


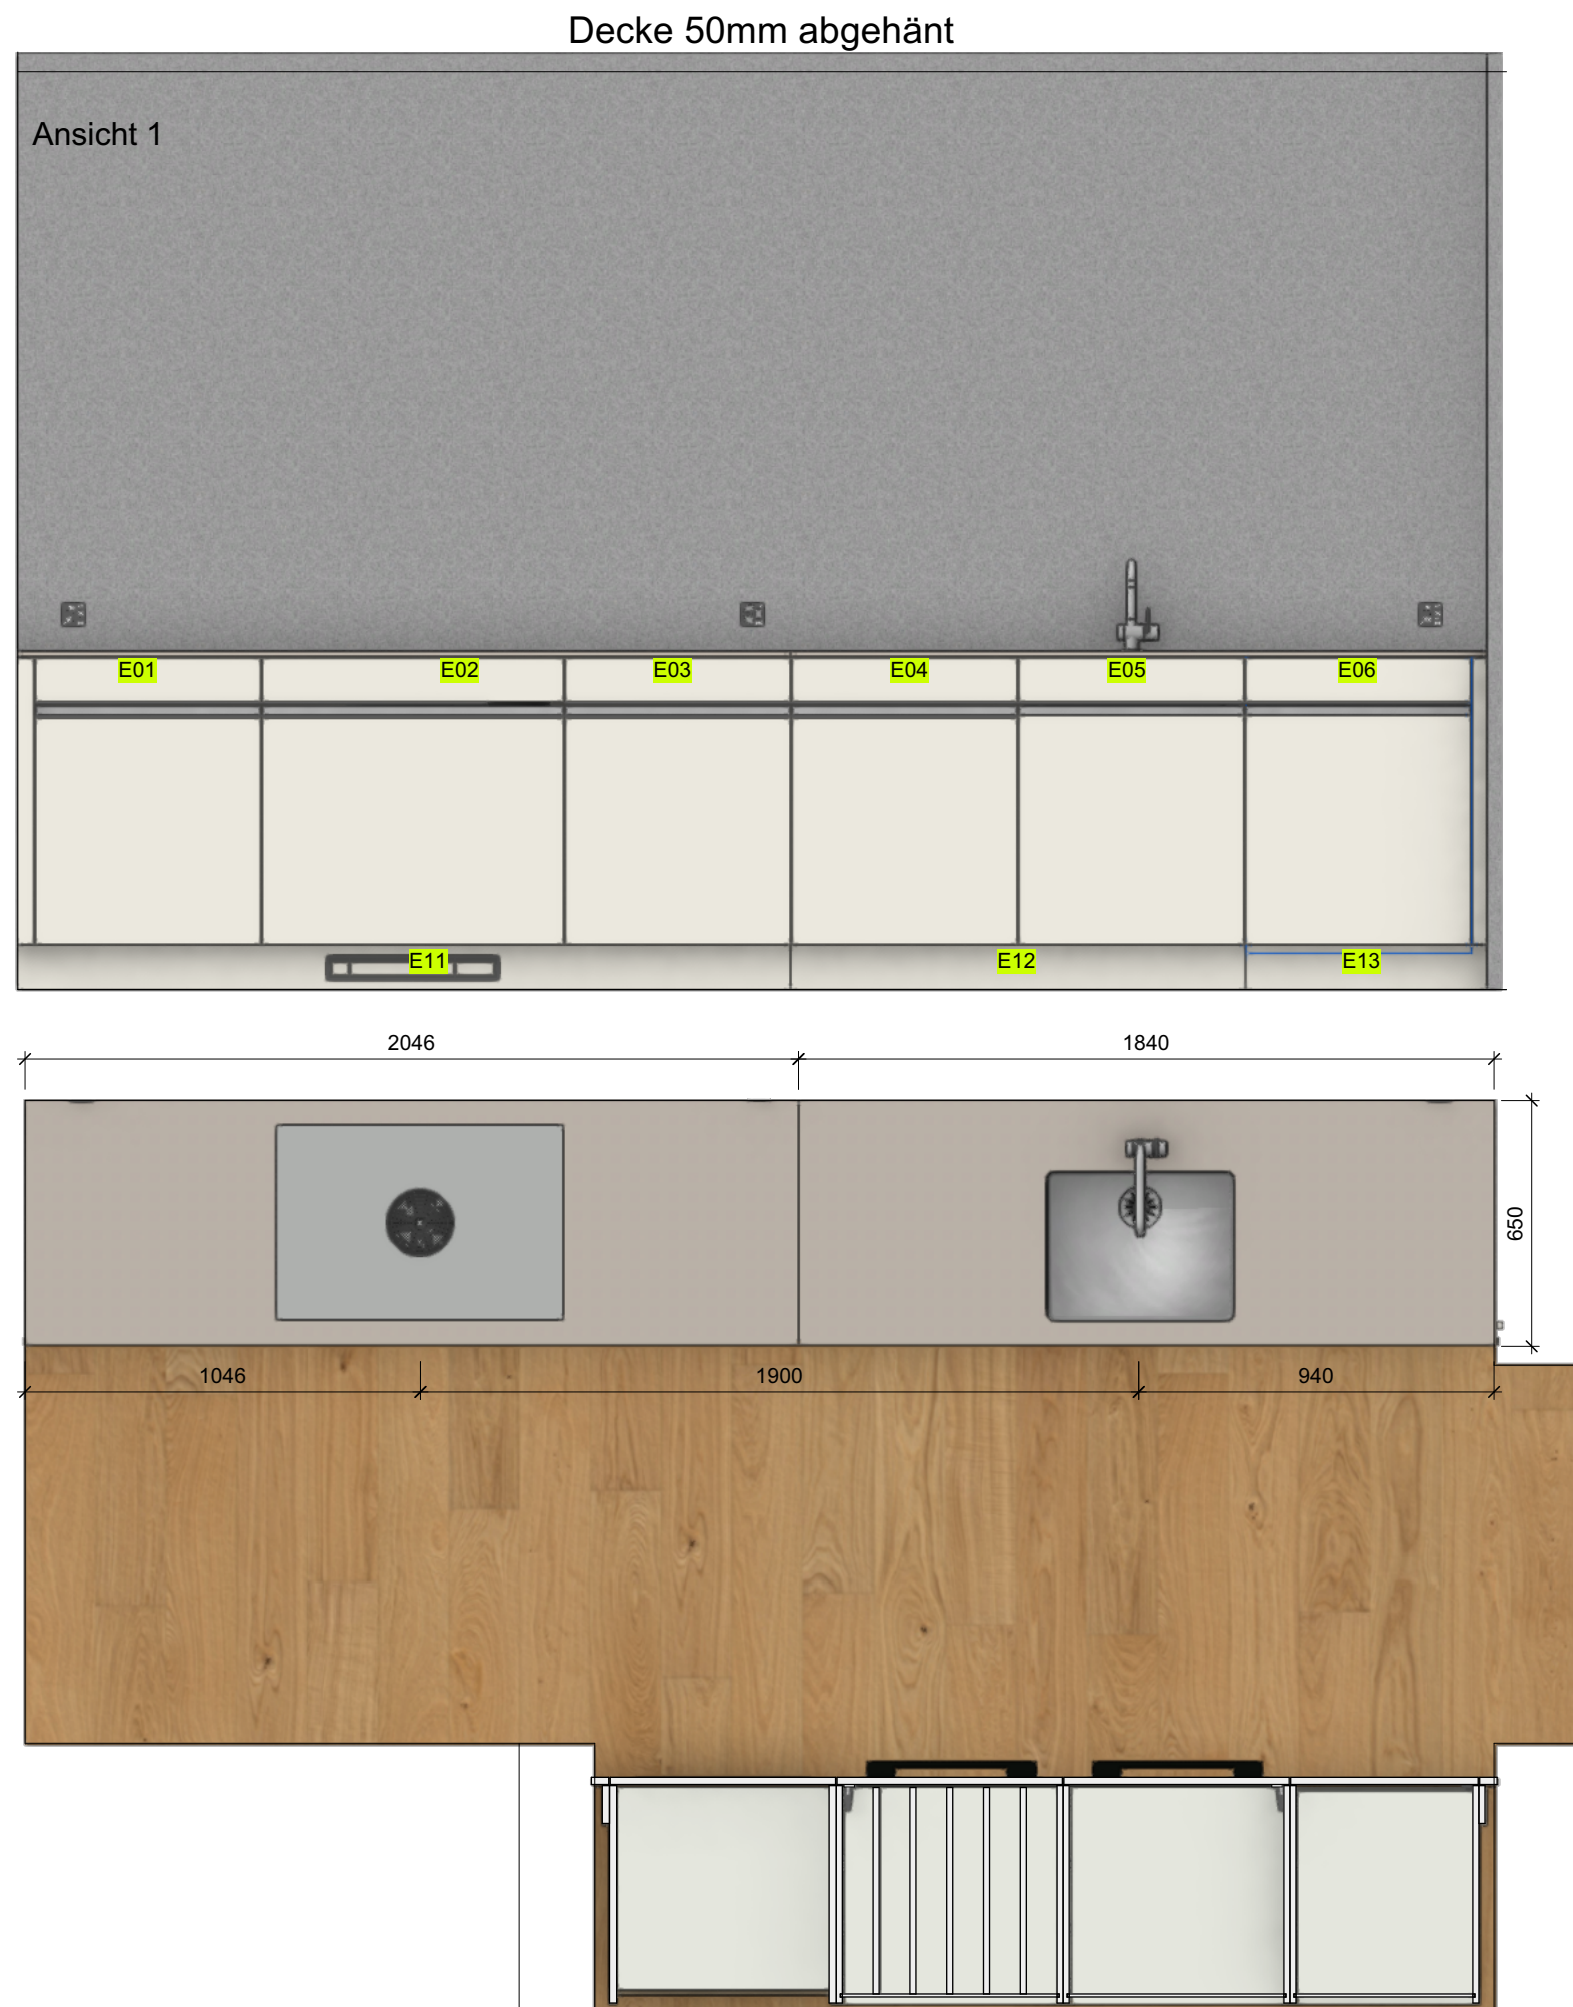

Ausführungsbeschreibung

Fronten und Sichtteile: Span bes W1000St9 Premiumweiss
 Innen: Span bes K101 PE Frontweiss
 Griffleisten: Malia, weiss lackiert in Ral 9016.
 Schubladen: Blum Legra weiss mit Sanfteinzug
 Türband: Blum-Topfscharnier mit Sanftschiessung
 Abdeckung: Neolith Pietra di Osso 12mm
 Abfallbehälter: FRANKE Kübel Serie 300 R Composta 60 Deckel OPO 53.428.22
 Besteckeinsatz: FORNO KB:600 NL:500 weiss OPO 53.049.48
 Lüftungsgitter: 2 Stk. Kunststoff Weiss OPO 53.688.00


Geräte:

Glaskeramik: BORA Kochfeldabzugssysteme Pure PURU | Umluftbetrieb Artikel Nr. 40.002.066.00
 Backofen: V-ZugComair V2000 45, Spiegelglas schwarz mit Touchscreen Artikel-Nr.2104800002
 Steamer: V4000 45, Spiegelglas schwarz mit Touchscreen Artikelnummer: 2302600003
 Kühlschrank: V-Zug CombiCooler V4000 Artikel-Nr. 5110800000
 Geschirrspüler: V-Zug AdoraSpülen V2000 Artikel-Nr. 4116200004
 Mischer: Suter Areo Einhebelmischer, Zugauslauf , Edelstahl Artikel-Nr. 40.002.212
 Spülbecken: Suter Daneo DAN 50U Edelstahl matt | Tipo-Ventil Artikel Nr. 10.103.543


Wichtig: Die Decke wird ca. 50mm abgehängt! Fertige Raumhöhe ca. 2428mm

Decke 50mm abgehängt


Ansicht 1

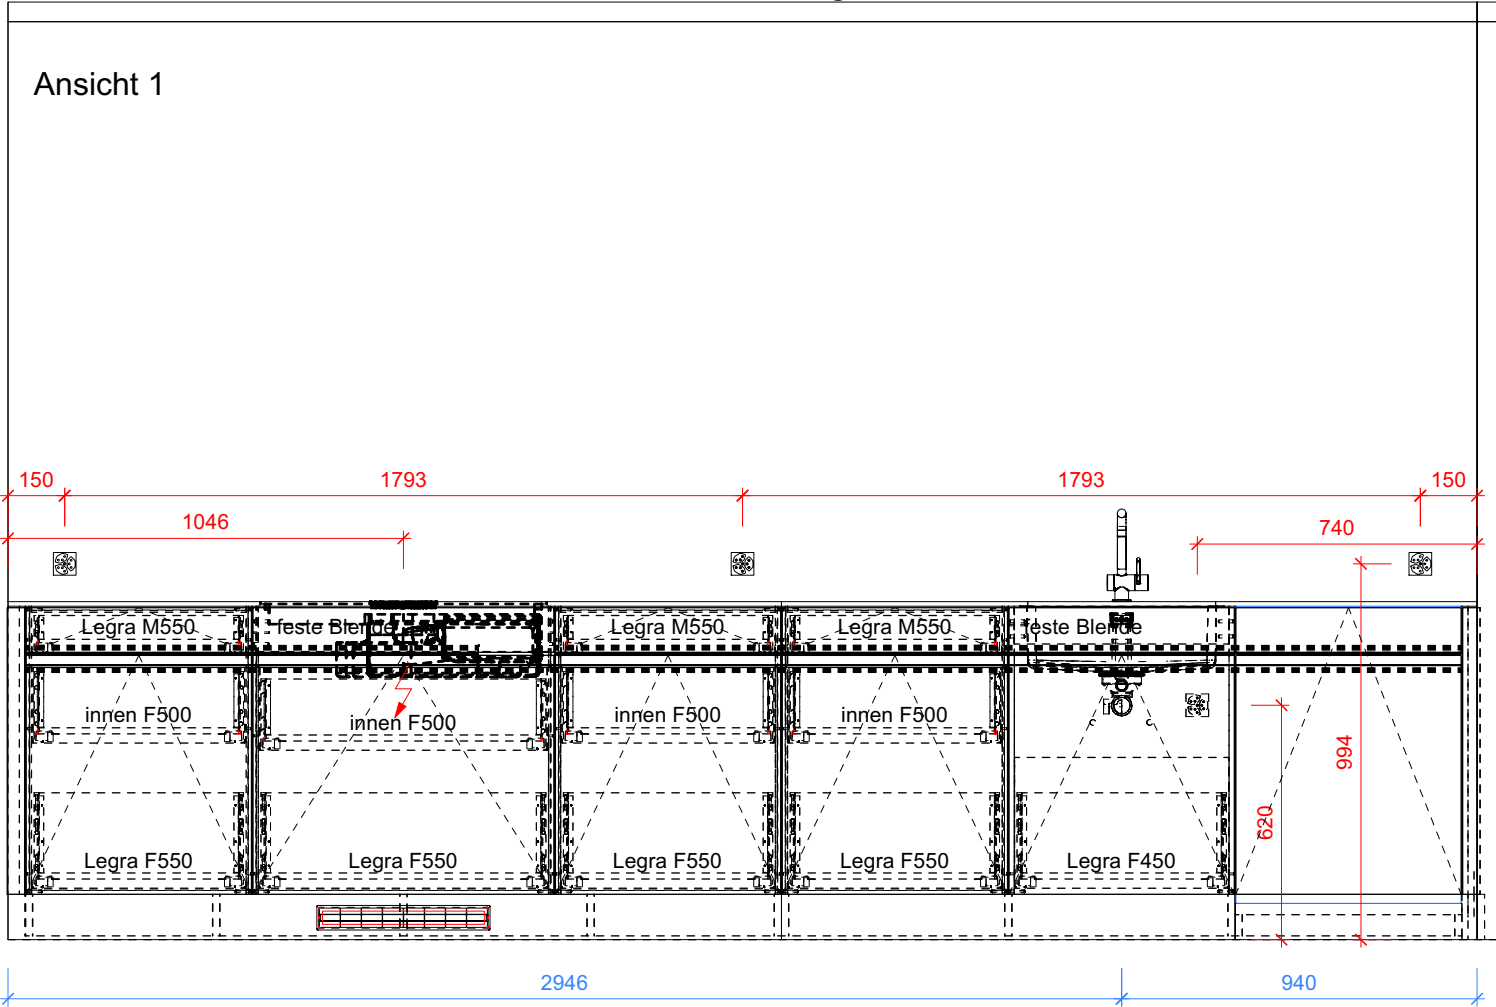


D-D

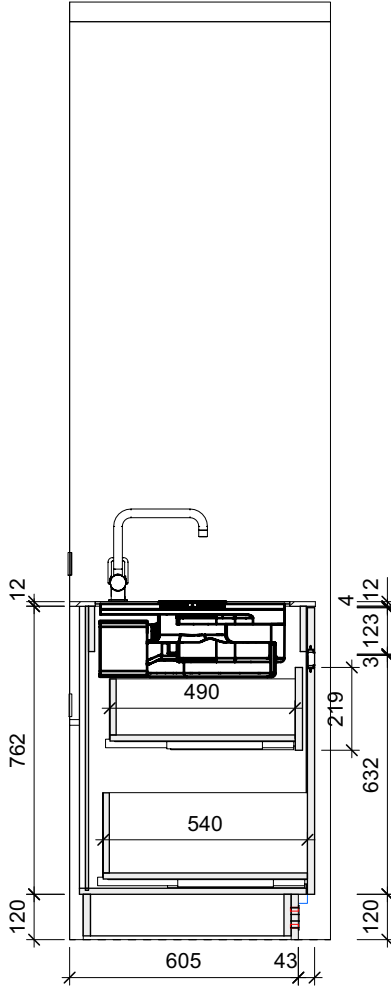


E-E

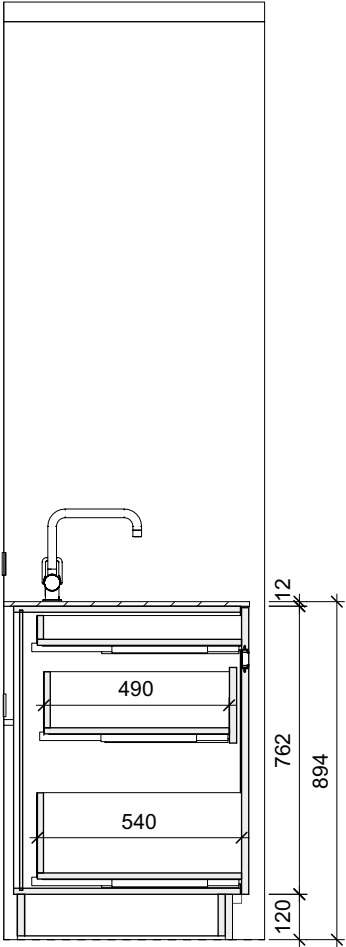


F-F

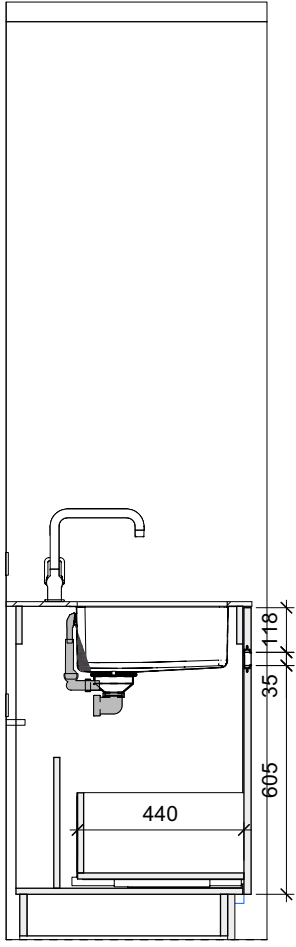


G-G

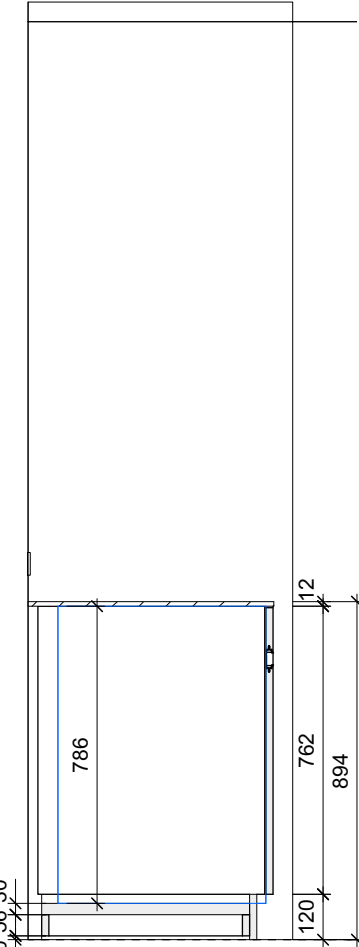


B-B

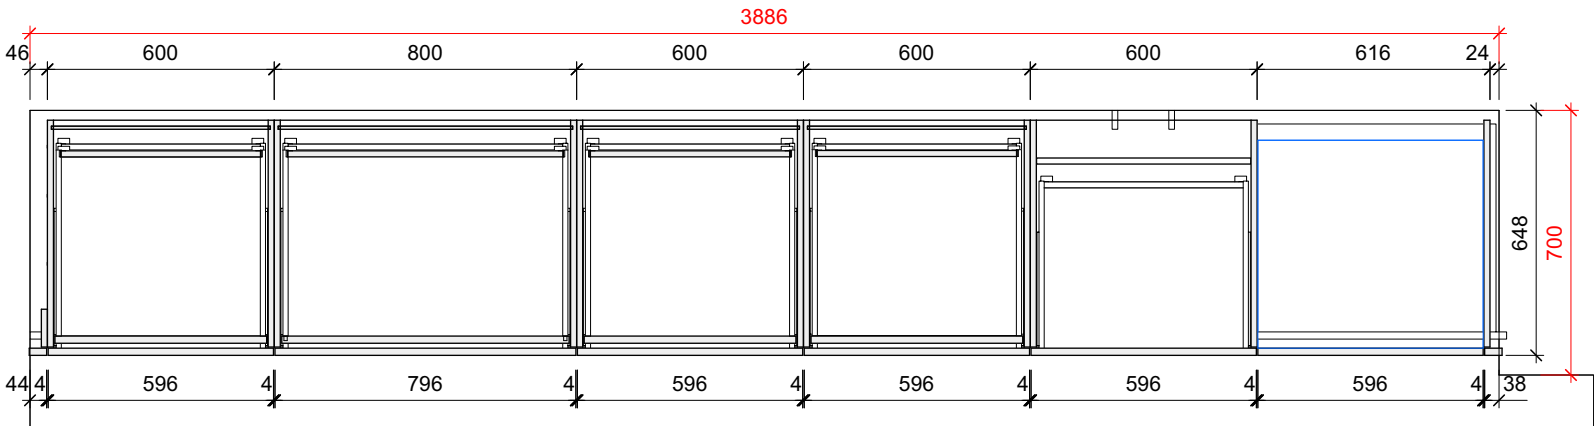

C-C Sockelplan


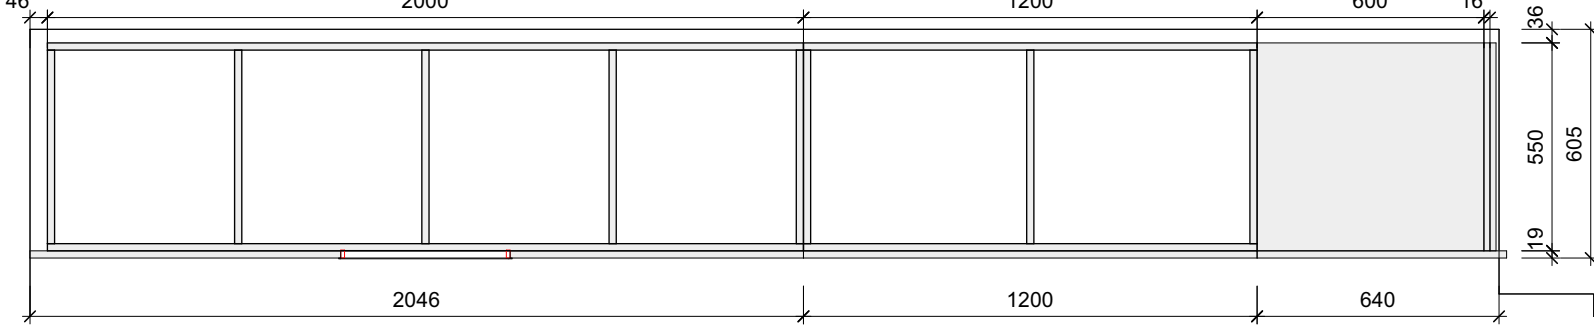


Grundriss

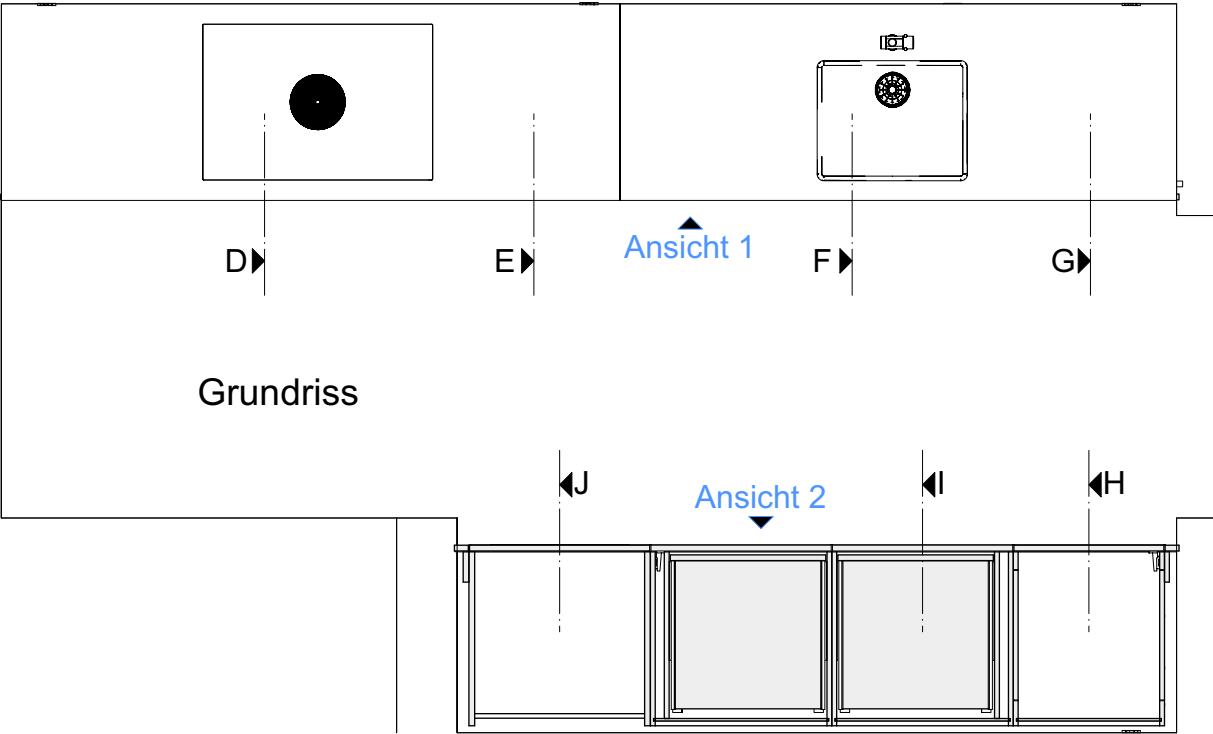


Ansicht 2


Decke 50mm abgehängt

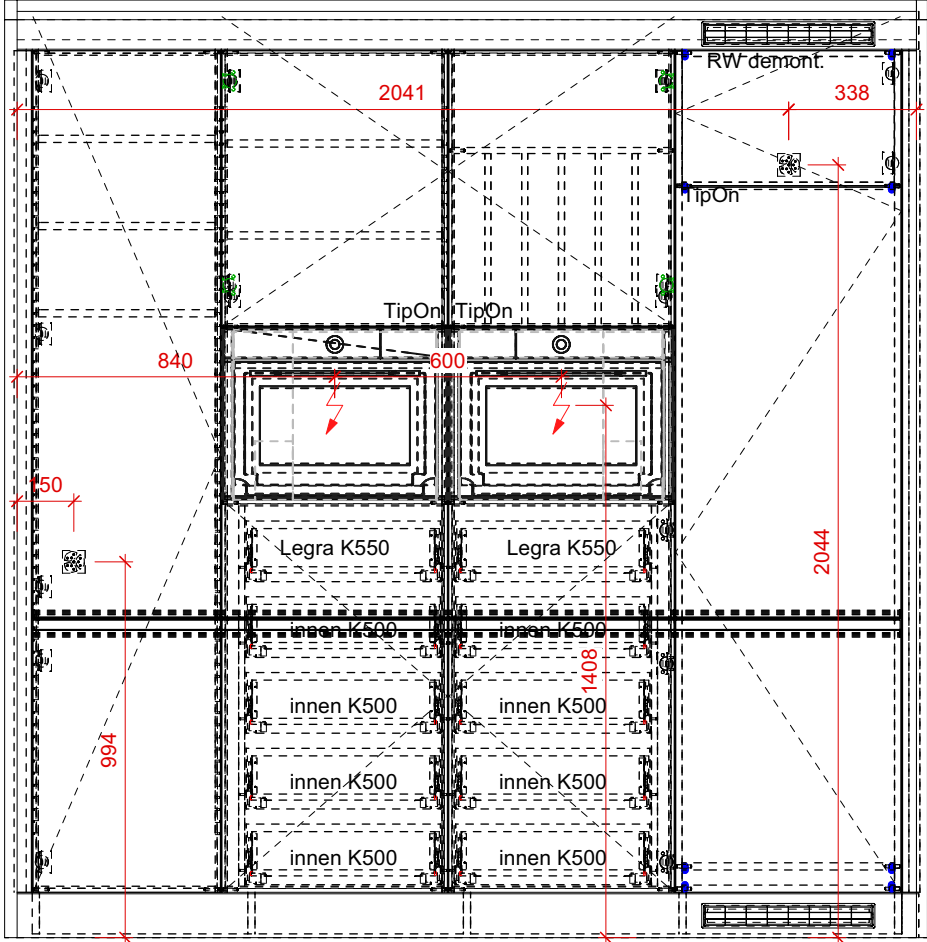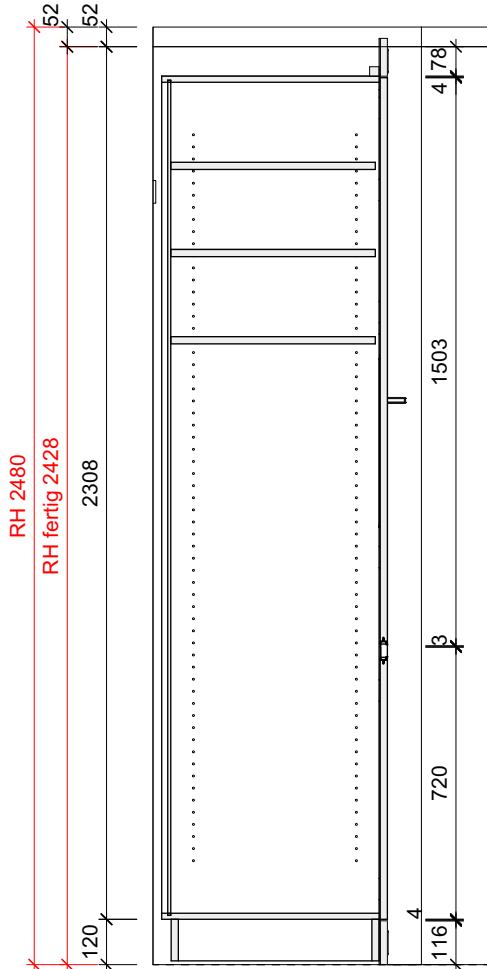
$$\text{H}-\text{H}$$


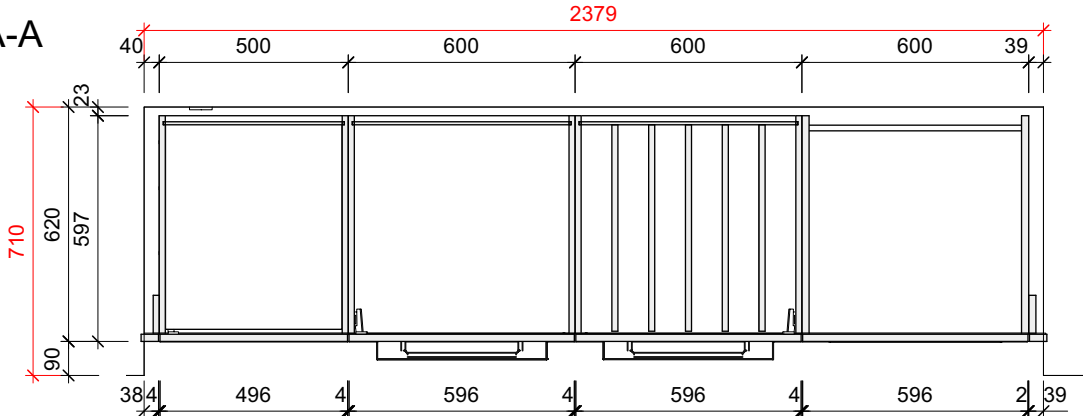
1-1

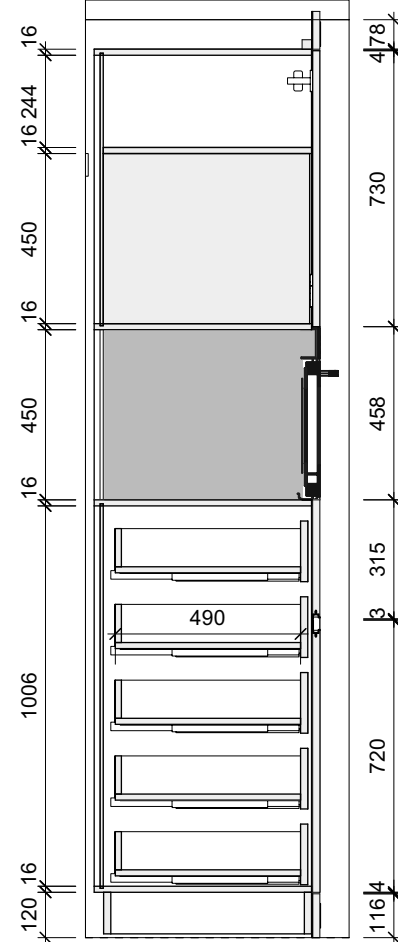


J-J

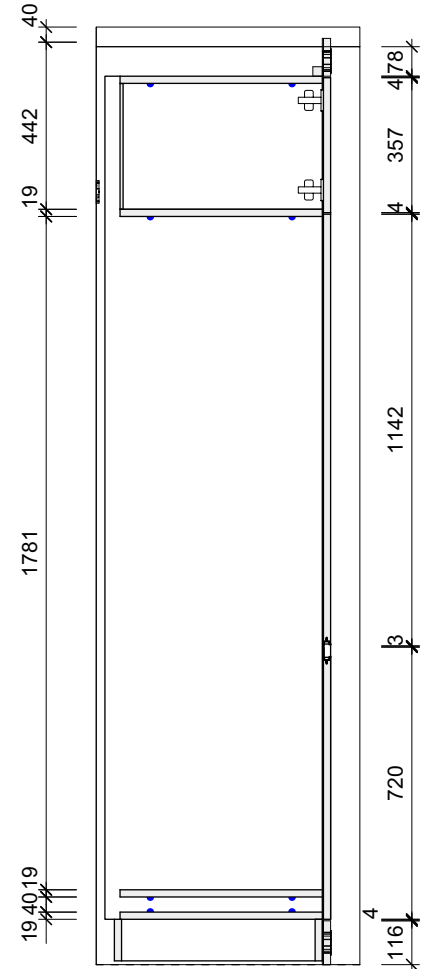


A-A



B-B

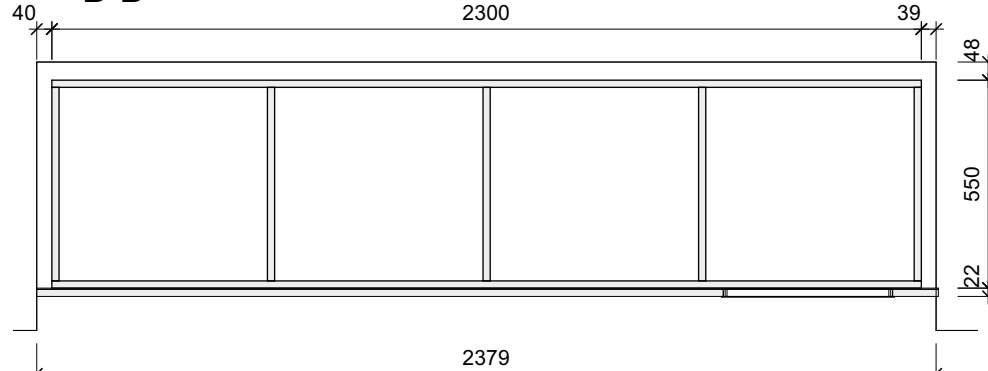

C-C Sockelplan

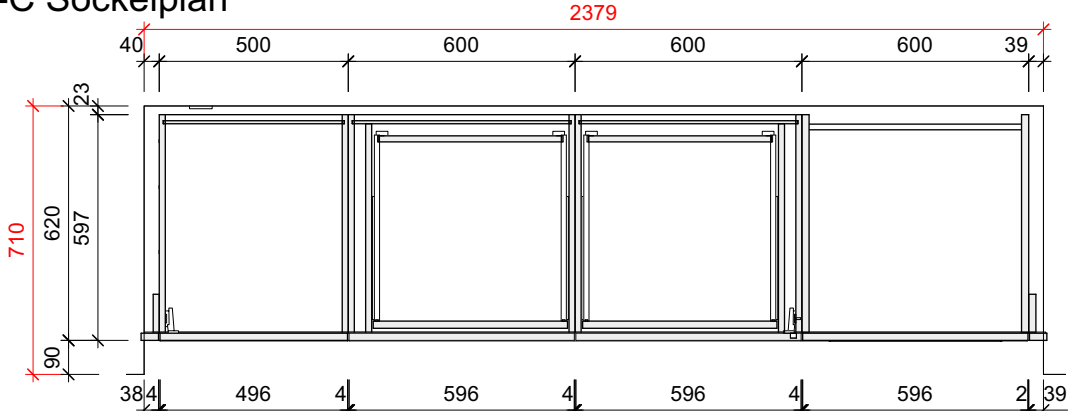

	Küche Mietwohnung	Auftragsnummer:
	Frigo	230047-01.01
Zuschnitt	Gezeichnet von:	
CNC	 Zehnder AG Gotthardstrasse 68 6410 Goldau Tel: 041 855 43 63 Mail: info@zeh.ch www. zeh.ch	
Bankraum	 ZEHNDER HOLZ&DESIGN copyright by zehnder ag	
C:\Program Files\Vectorworks 2024\Küche_v2024.vwx		Massstab: 1:20 1:2 Datum Druck: 27.11.2024