


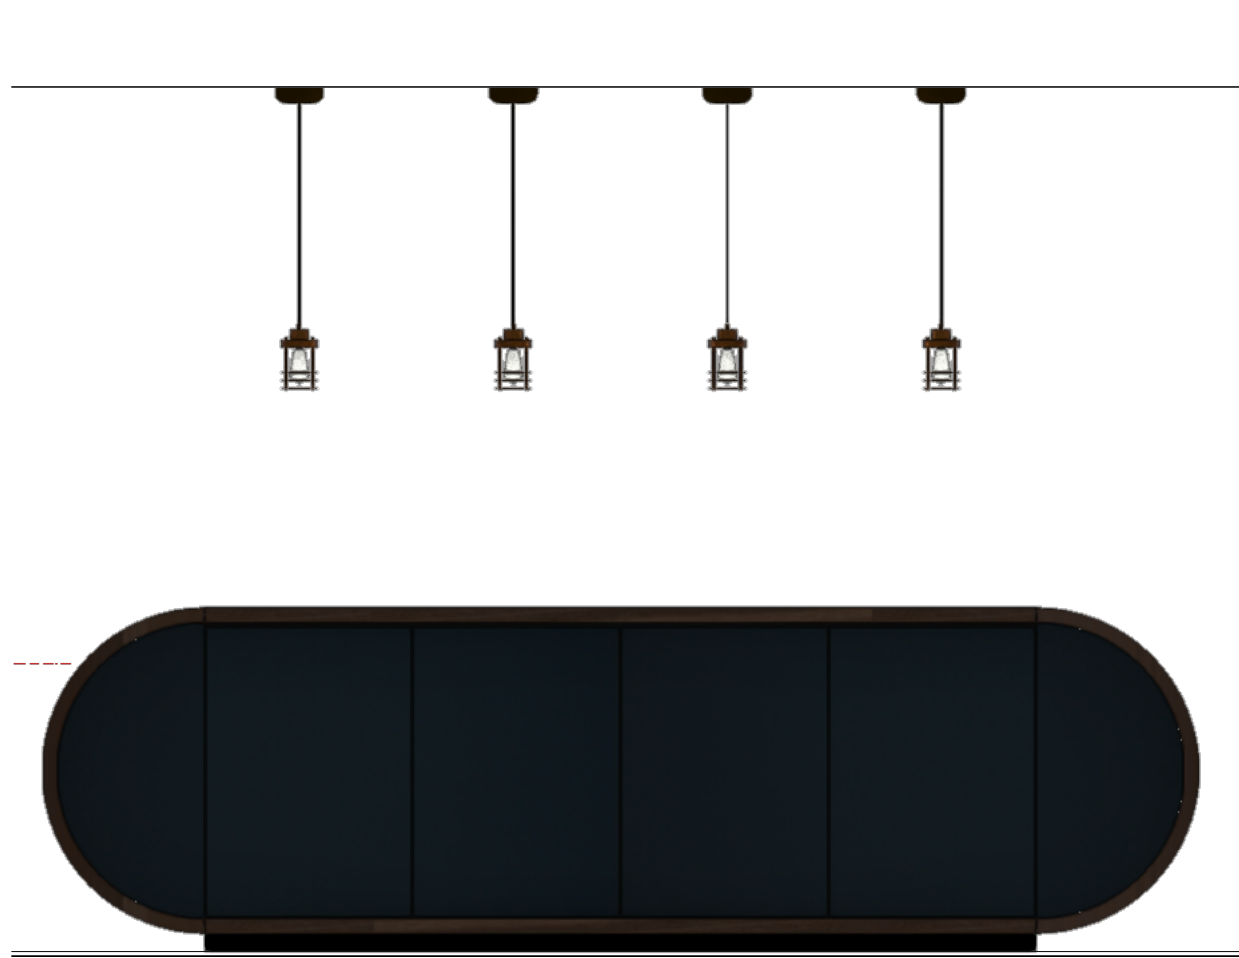
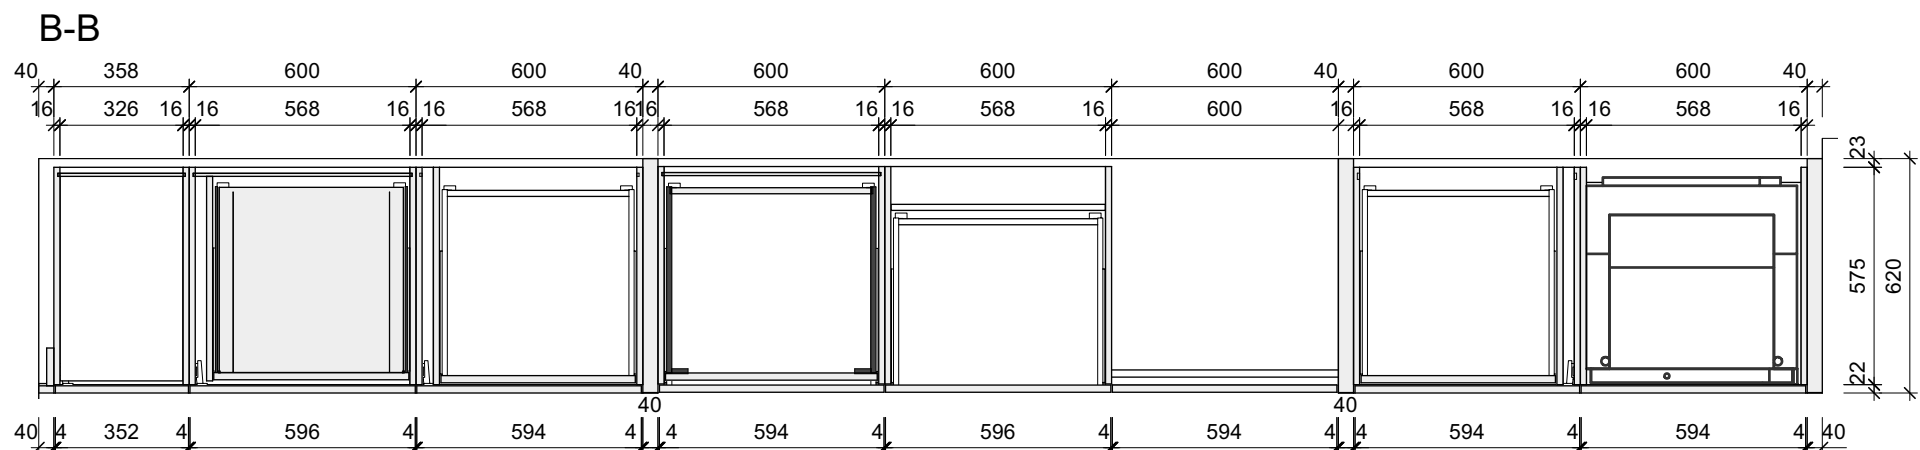
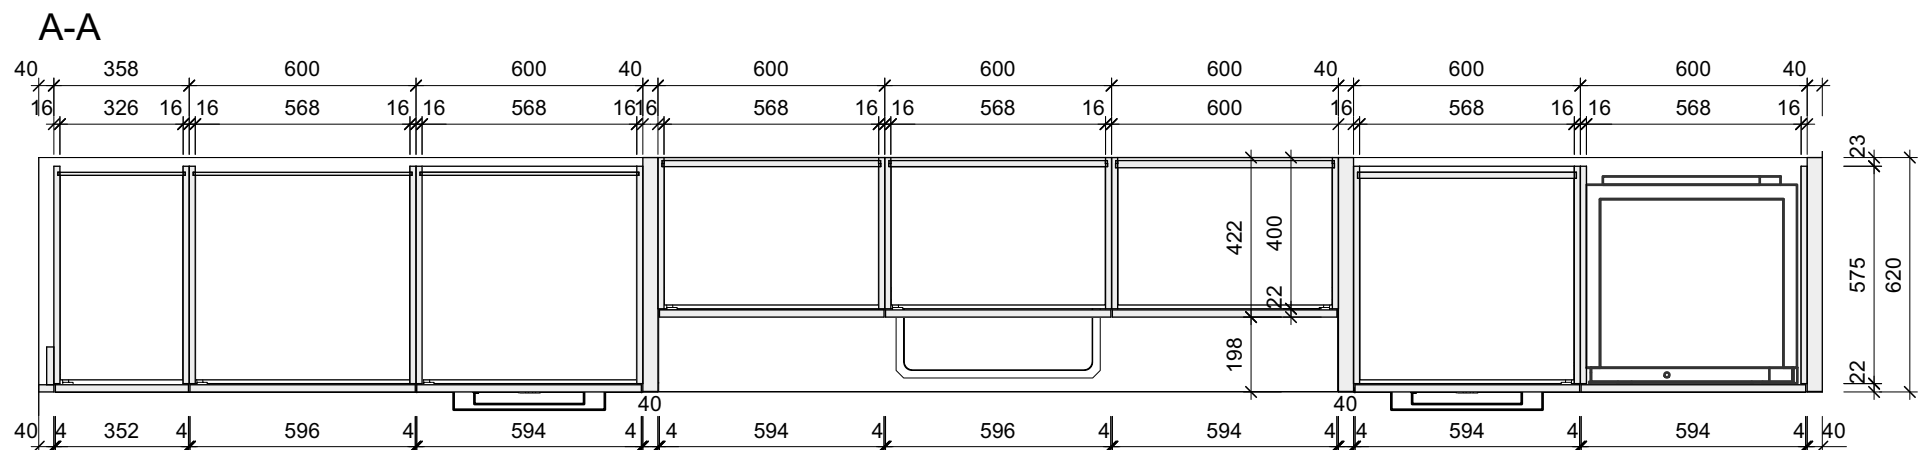
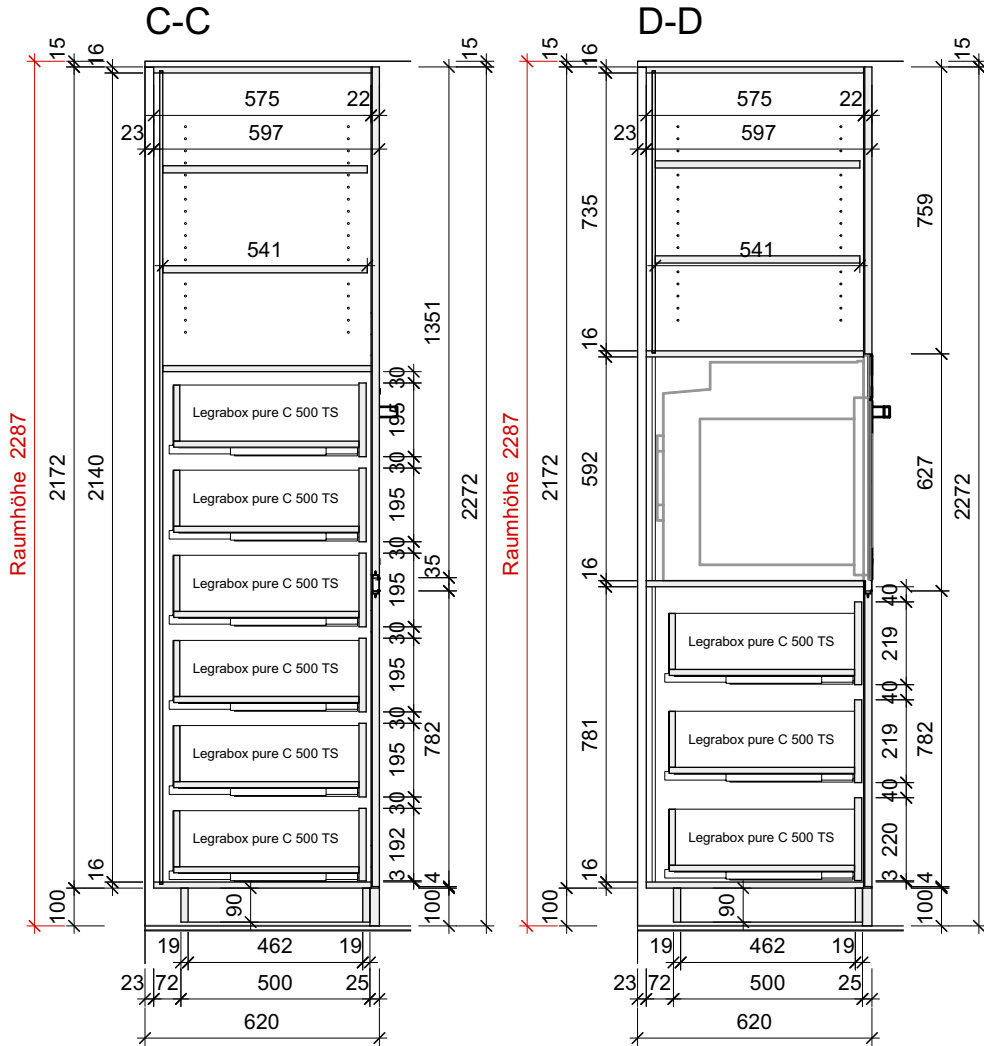
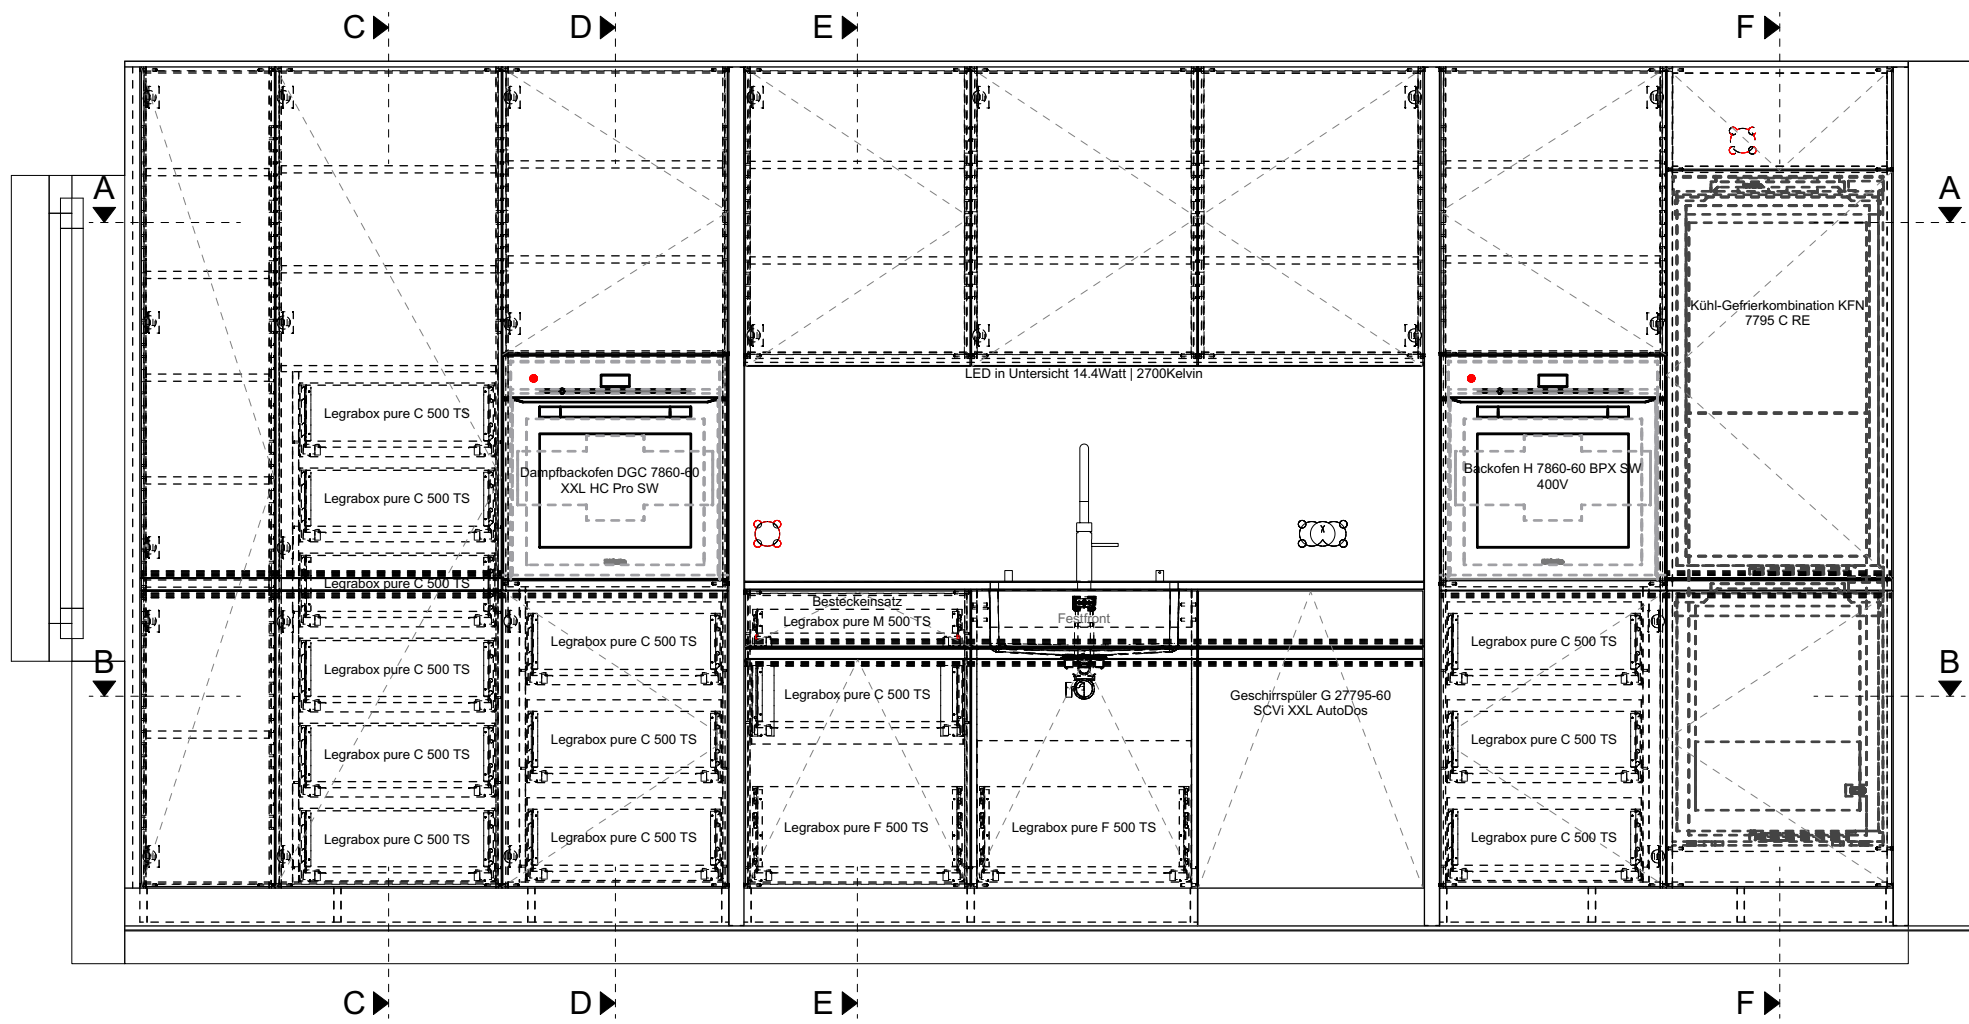


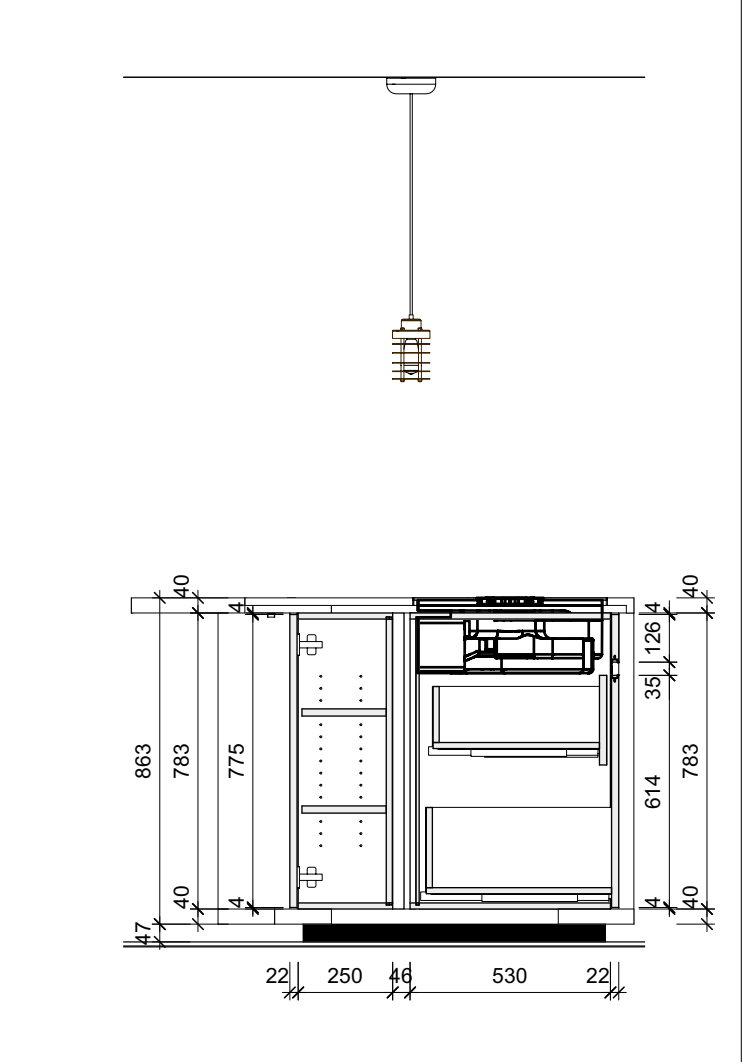

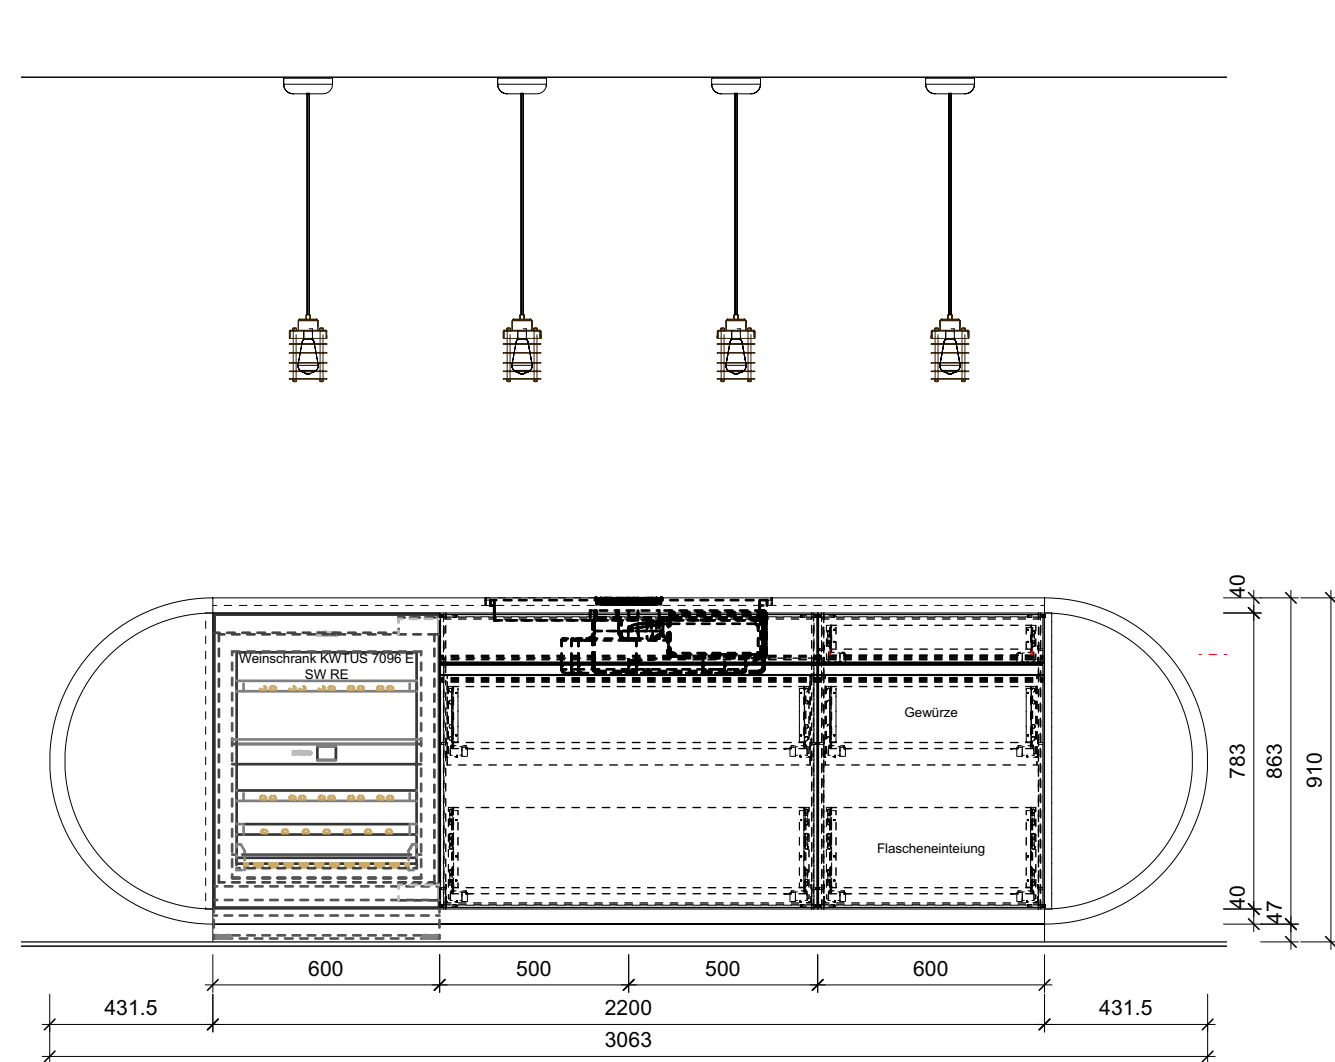

Tonazzi Küche | Ausführungsbeschreibung


Fronten und Sichtseiten:	Fenix NTM 0754 Blu Fes
Innentelle	U162 PE Graphite beschichtet.
Griffleisten:	Malia, schwarz eloxiert.
Schubladen	Blum Legra schwarz mit Sanfteinzug.
Türband Blum-Topfscharnier mit Sanftschiessung.	
Schattenfuge zu Decke für KS-Abluft von ca. 15mm.	
Einfassung Insel in Nussbaum amerikanisch.	
LED Linearbeleuchtung in Untersicht Oberbauten und Insel flächenbündig eingelassen. Inklusive Trafo und Einbau. Taster Bauseits.	
Abfallauszug	FRANKE Kübel Serie 300 R Composta 60 Deckel für Kompost inkl. Filter. (OPO Artikel-Nr. 53.428.12)
Besteckeinsatz	CLASSICO KB:600 NL:500 anthrazit 1x Artikel 53.049.28
Geräte:	
Glaskeramik	BORA Kochfeldabzugssysteme Pure PURU Umluft Artikel Nr. 40.002.066.00
Backofen	Miele H7860-60BPXSW
Dampfbackofen	Miele DGC 7860-60 XXL HC Pro SW
Weinschrank	Miele KWTUS 7096 E SW RE
Geschirrspüler	Miele G 27795-60 SCVi XXL
Kühl-/Gefrierkombination	Miele KFN 7795 C RE
Quooker	Heiss und Sprudelwasser mit Zugauslauf FLEX Schwarz, PRO3&CUBE. 3XBLKCUBE
Armatur wird auf Baustelle geliefert. Einbau durch Sanitär.	
Anschliessen der Geräte und Steckdosen, bauseitig durch Elektriker.	
Spülbecken	Suter Brooklyn Cristallite Plus / Brooklyn BYK N 100L Artikel Nr. 10.105.324.00
Zugknopf	Pinocchio, Pulverbeschichtung schwarz matt Artikel Nr. 40.002.156.00

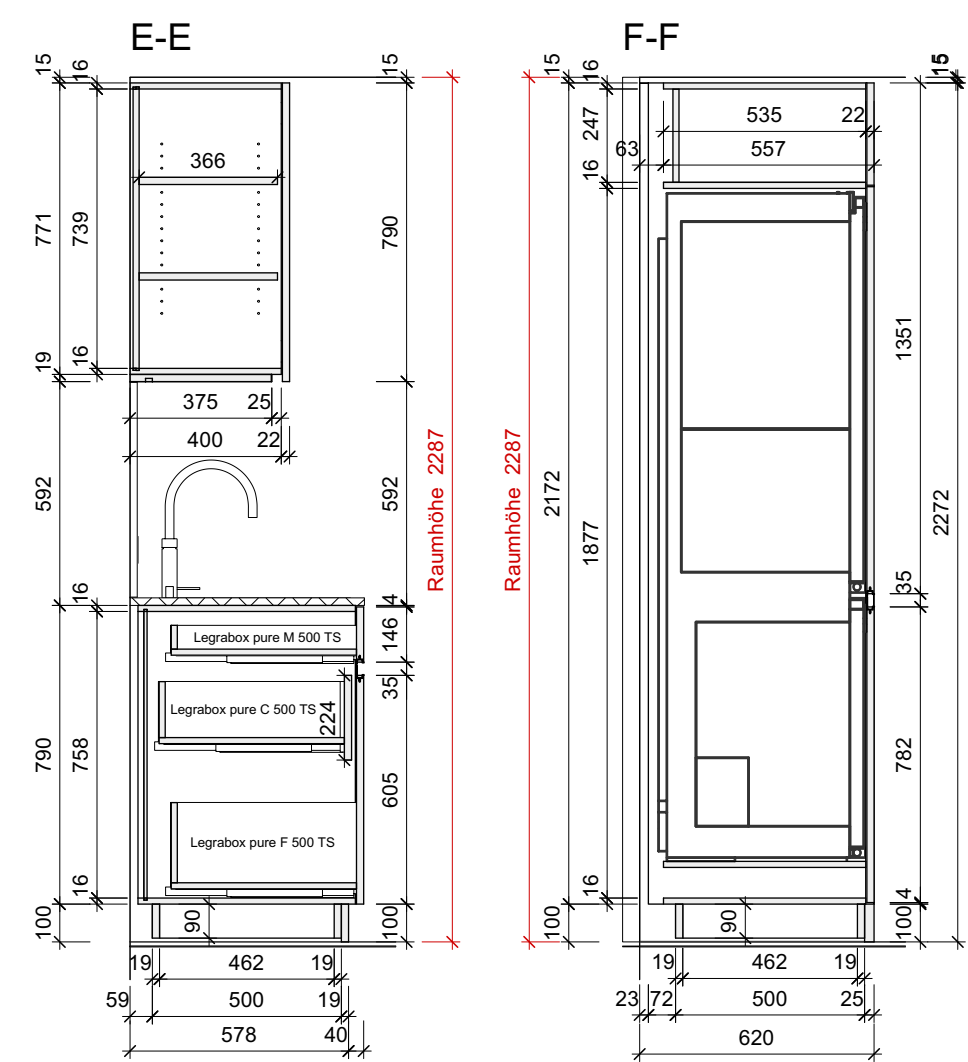

Abdeckung
Naturstein Quarzite Leblon - Oberfläche velvet - Stärke 20mm

Abmessungen:
1800 x 620 x 20mm (Beckenausschnitt | Bohrung Quooker)
1800 x 592 x 20mm (1x Einfachdose 1x Zwifachdose)
2200 x 800 x 20mm (Runder Grundriss | Ausschnitt GK | Stirn 40mm)

Sichtkanten leicht gefast und geschliffen
Beckenausschnitt rechteckig mit Eckradien, Unter

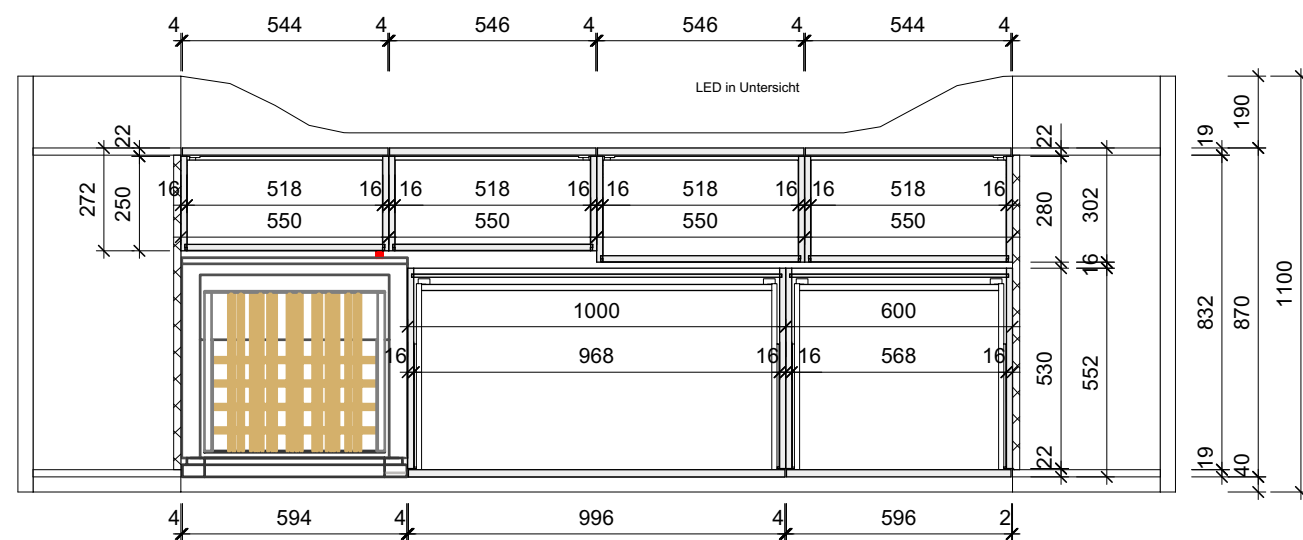

Küche		Auftragsnummer:	
Tonazzi		24112-01.02	
Zuschnitt			Gezeichnet von:
CNC			
Bankraum			
		VW2023 SP7-F7 R1 15.12.2023	
		Massstab: 1:20 1:2	
		Datum Druck: 21.10.2025	

ZEHNDER

HOLZ&DESIGN

M:\Schreiner\25-Aufträge\Tonazzi\Küche Insel Design_Blu Shaba final.vwx

copyright by zehnder ag

Zehnder AG
Gotthardstrasse 68
6410 Goldau
Tel: 041 855 43 63
Mail: info@zeh.ch
www. zeh.ch