
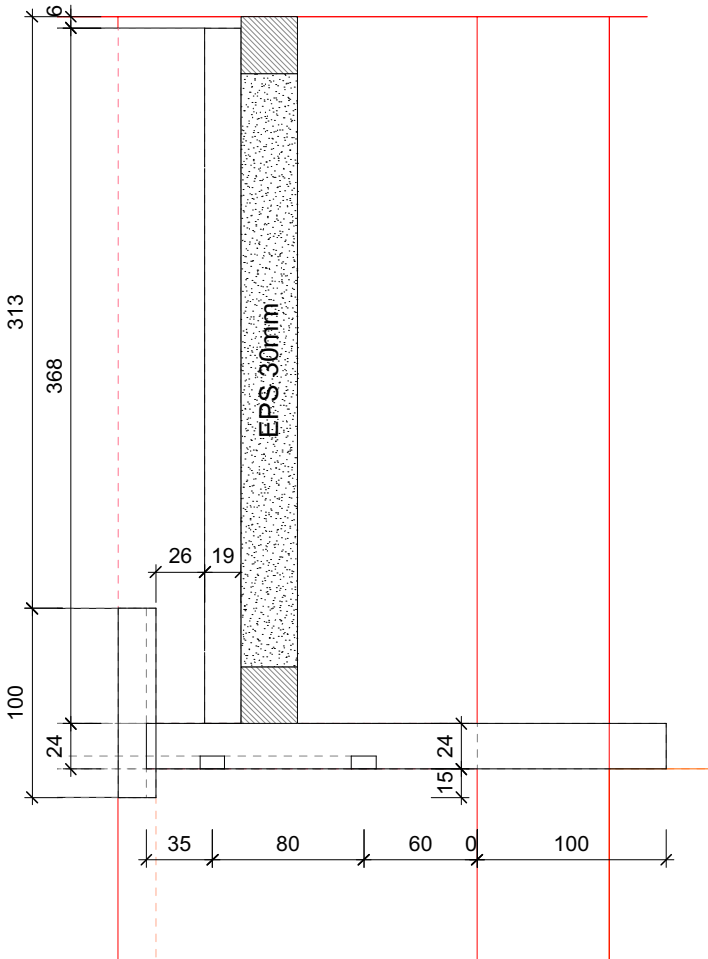
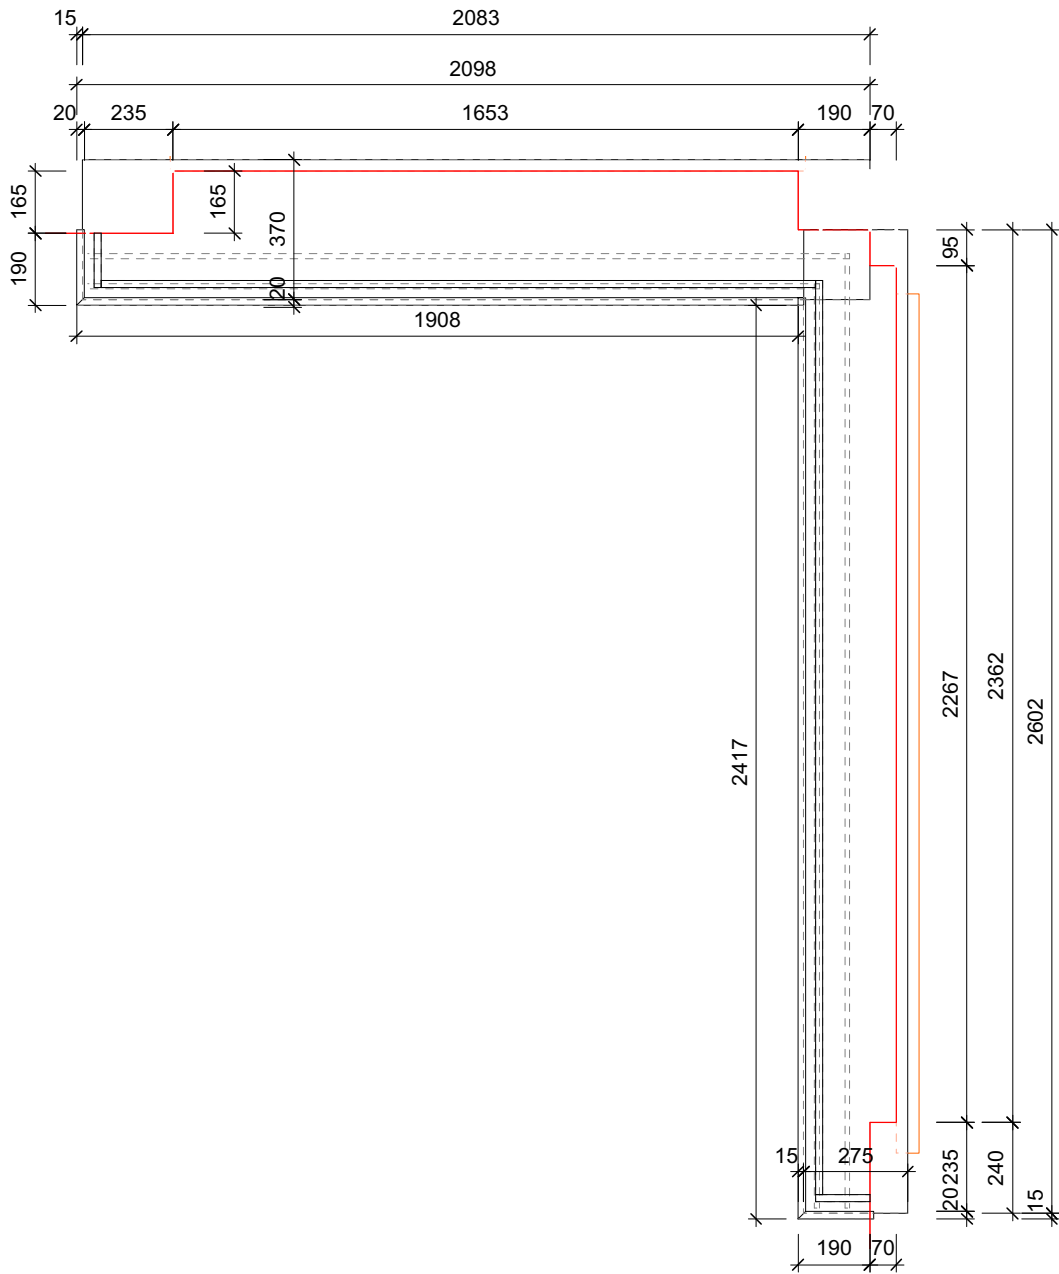


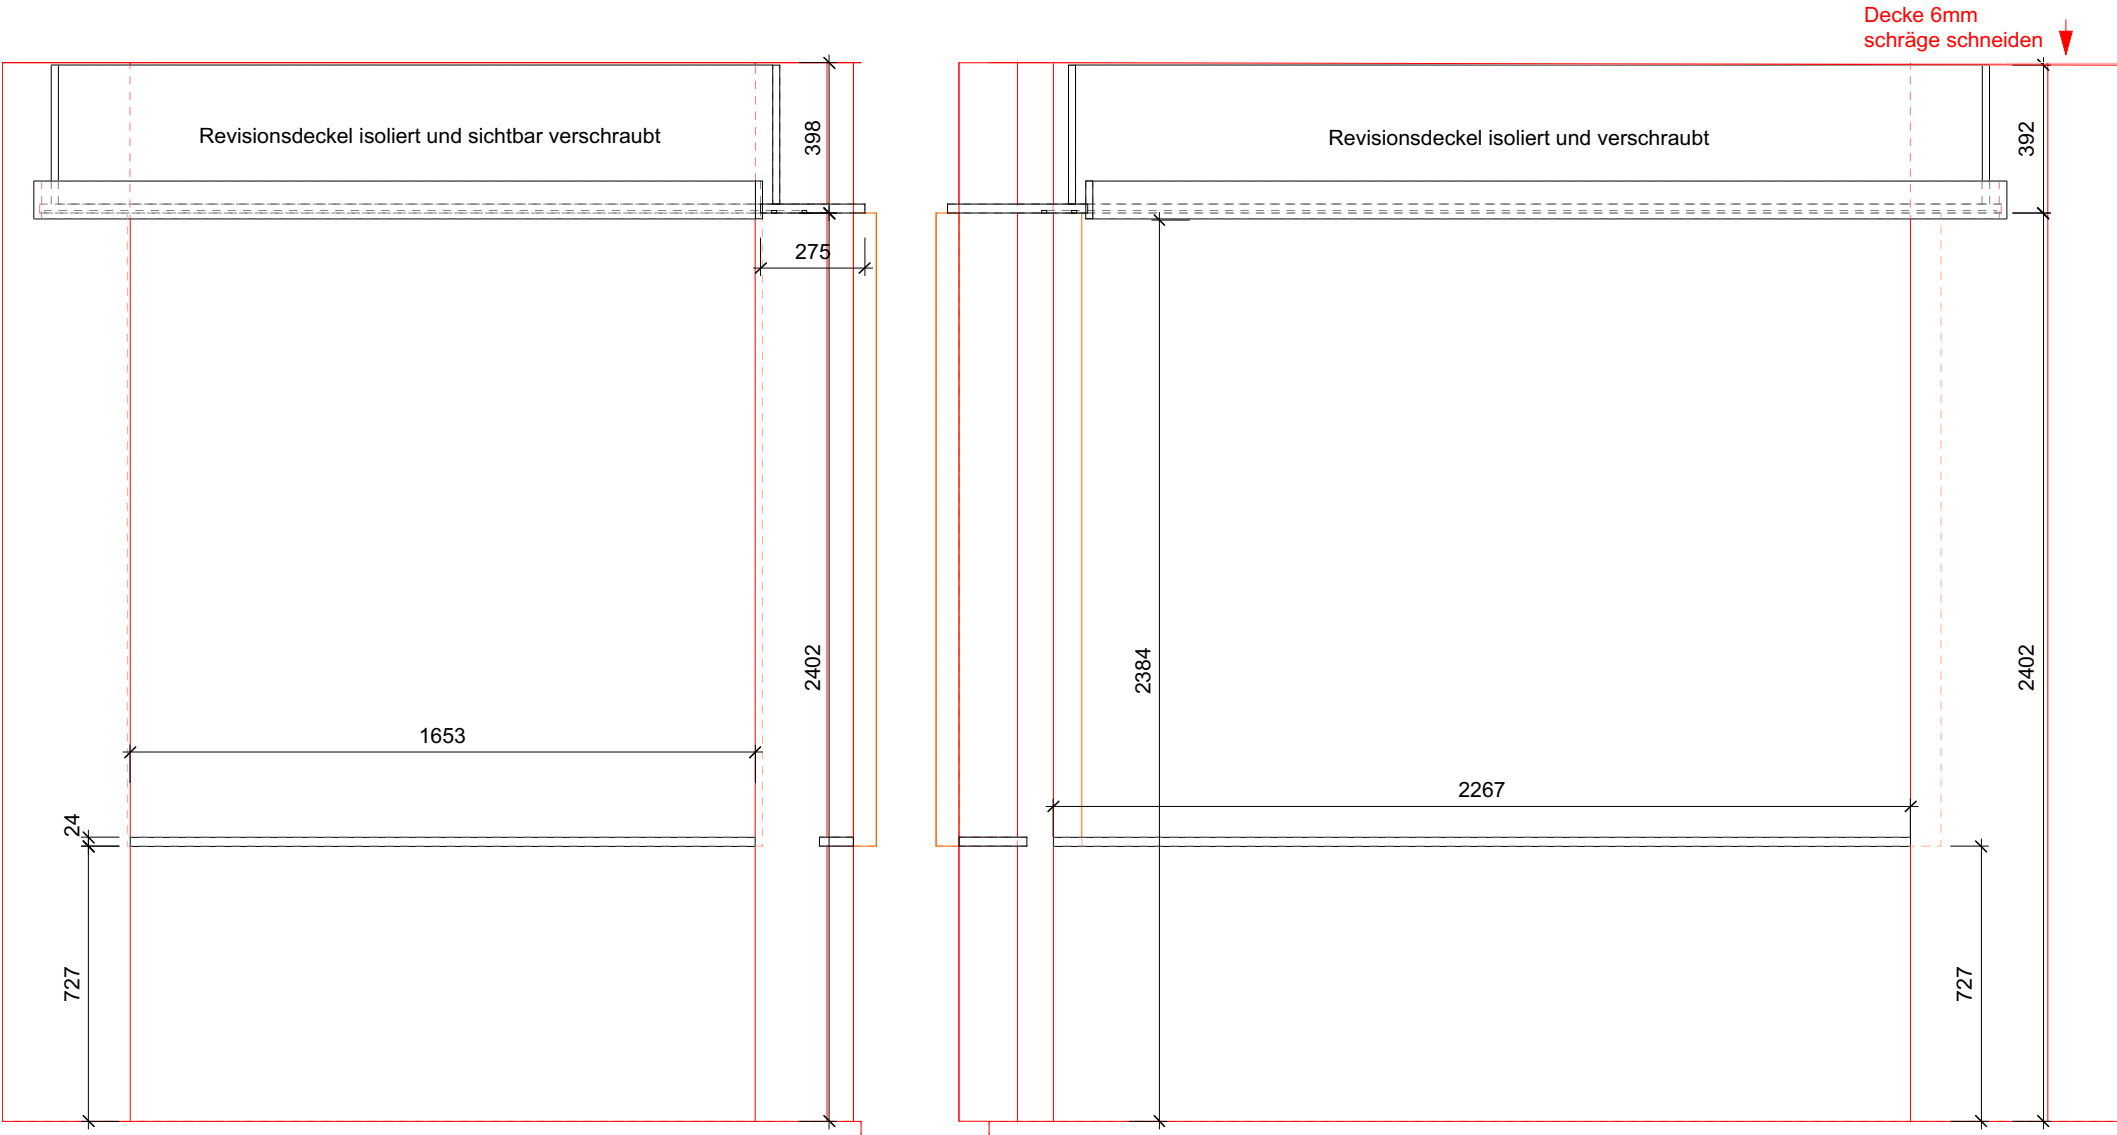

Wandverkleidung

Ausführung: Eiche massiv naturlackiert
Vorhangbrett und Blende: Eiche massiv naturlackiert
Fenstersims: Eiche massiv naturlackiert
Revisionsdeckel: Mdf grf lackiert in NCS 0500-N
Hohlraum Storenkasten mit Steinwolle isolieren
EPS auf Revisionsdeckel kleben
Vorhangblende profiliert und demontierbar
2 Vorhangschienen werden im Vorhangbrett eingenutet
Vorhangbrett und Sims in Ecke auf Gehrung geschnitten
Simse auf Leibung geklebt

Pos.02 Verkleidung Winkel

Biechl

Auftrag Nr: 210074-01.02

Zuschnitt
CNC
Bankraum



Zehnder AG
Gothardstrasse 68
6410 Goldau
Tel: 041 855 43 63
Mail: info@zeh.ch
www. zeh.ch

Format: A3
Gez: RJ
Dat: 4.9.23
Mst: 1:20 | 1:2