




Ansicht 1

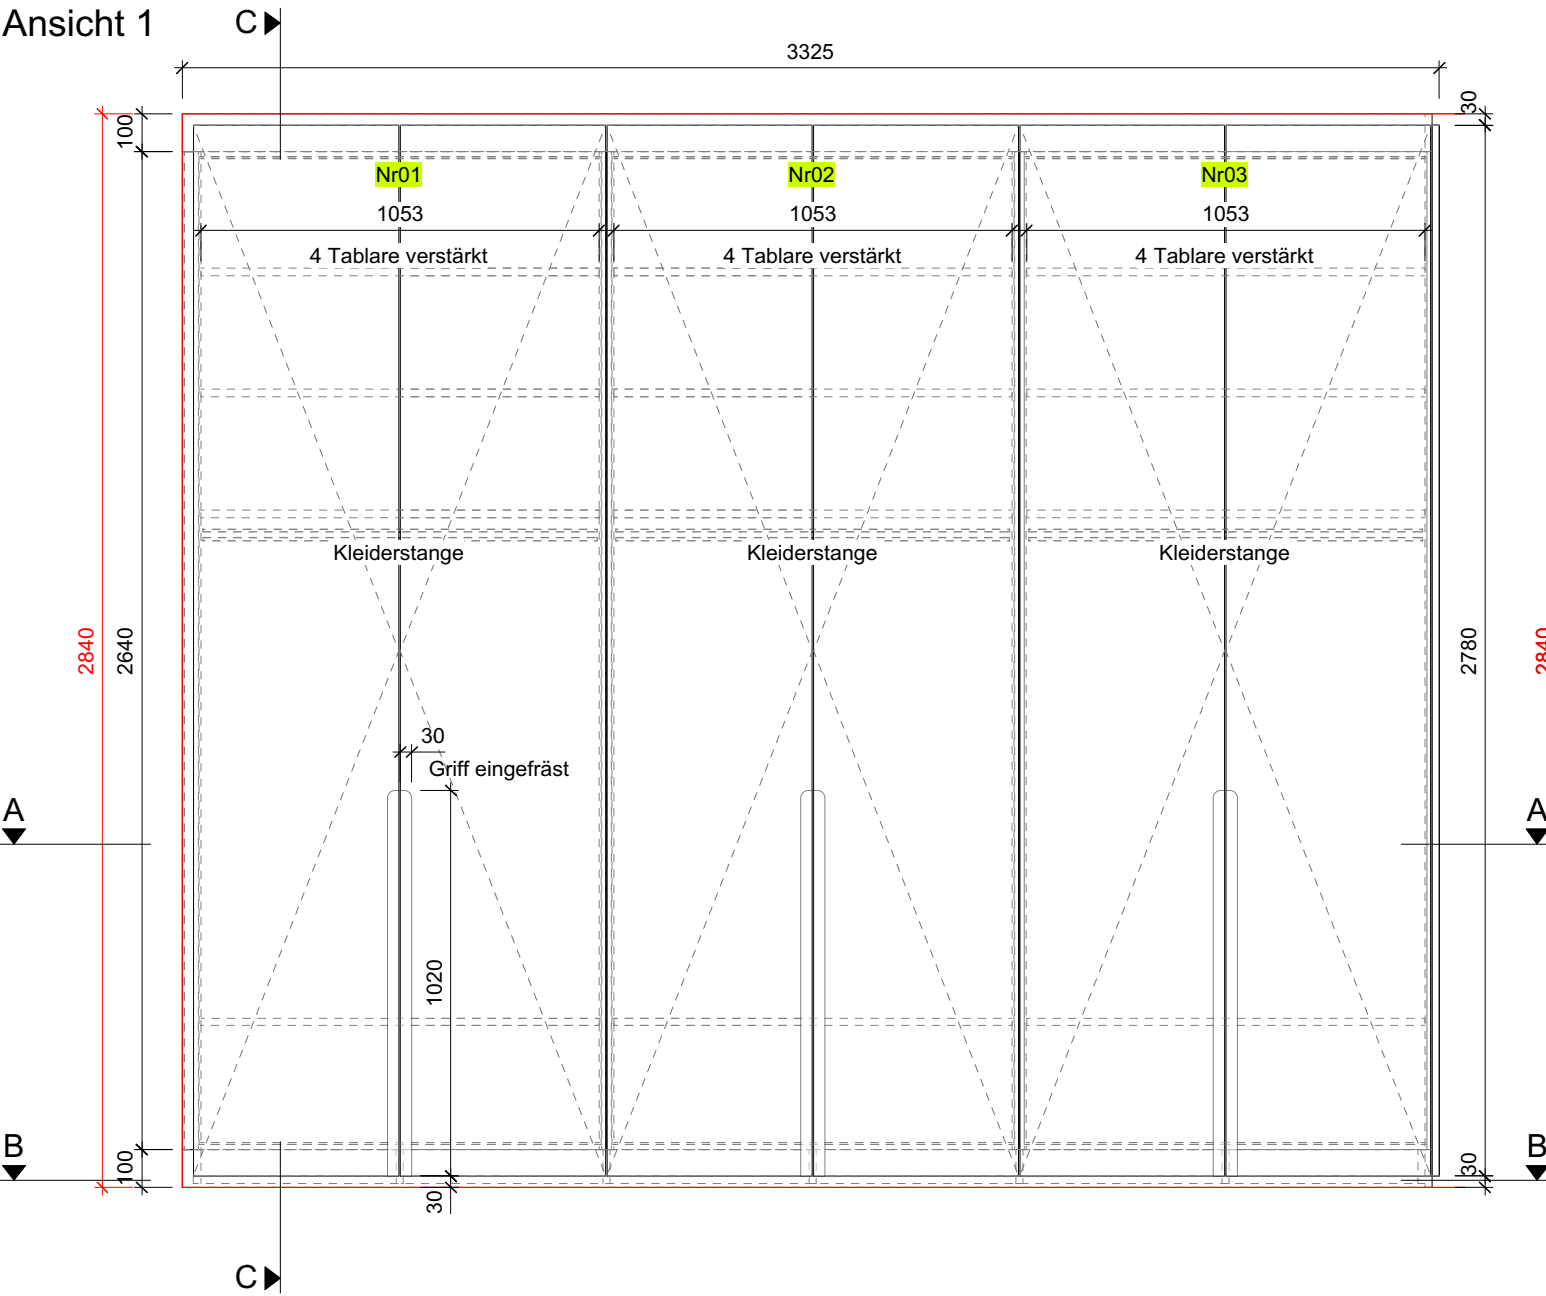

C-C


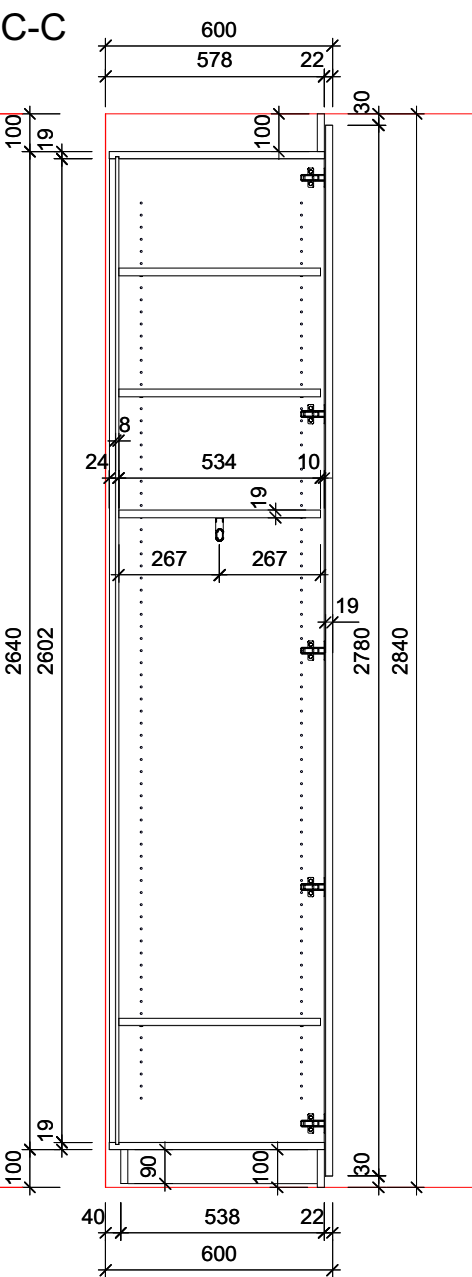


A-A

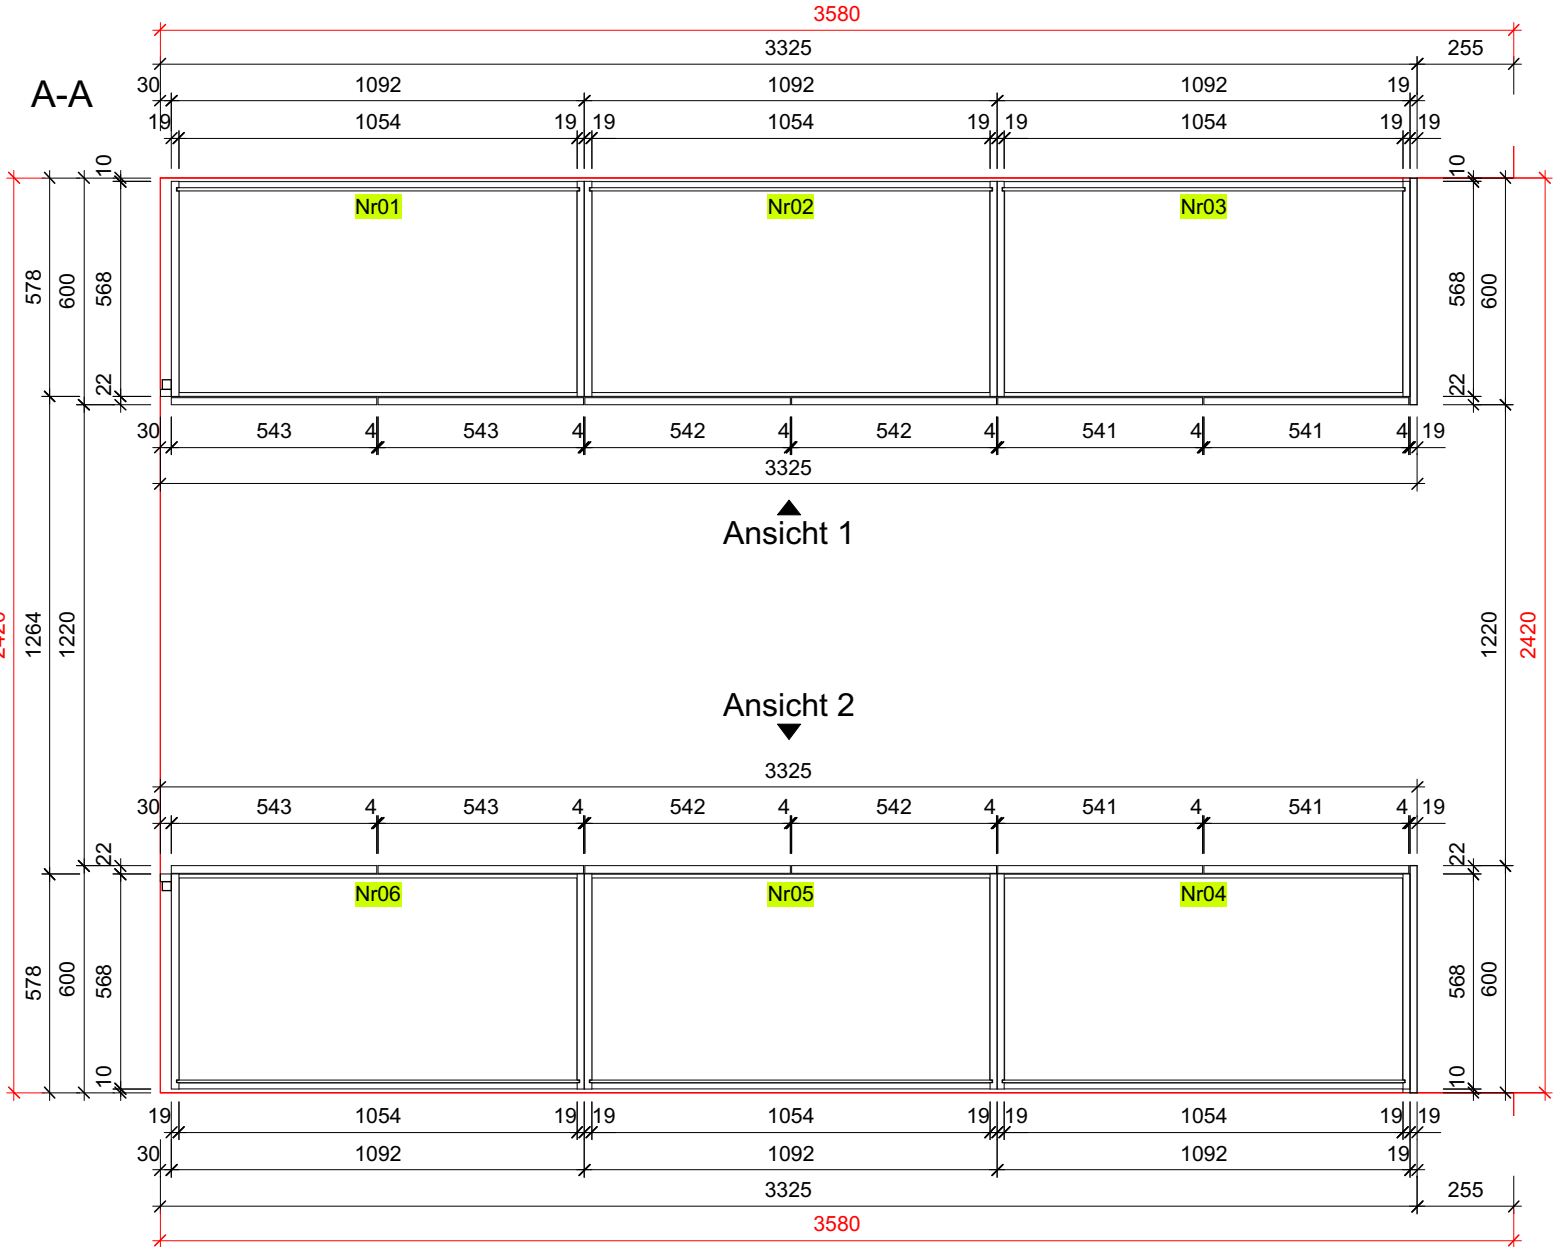

Ansicht 1

Ansicht 2

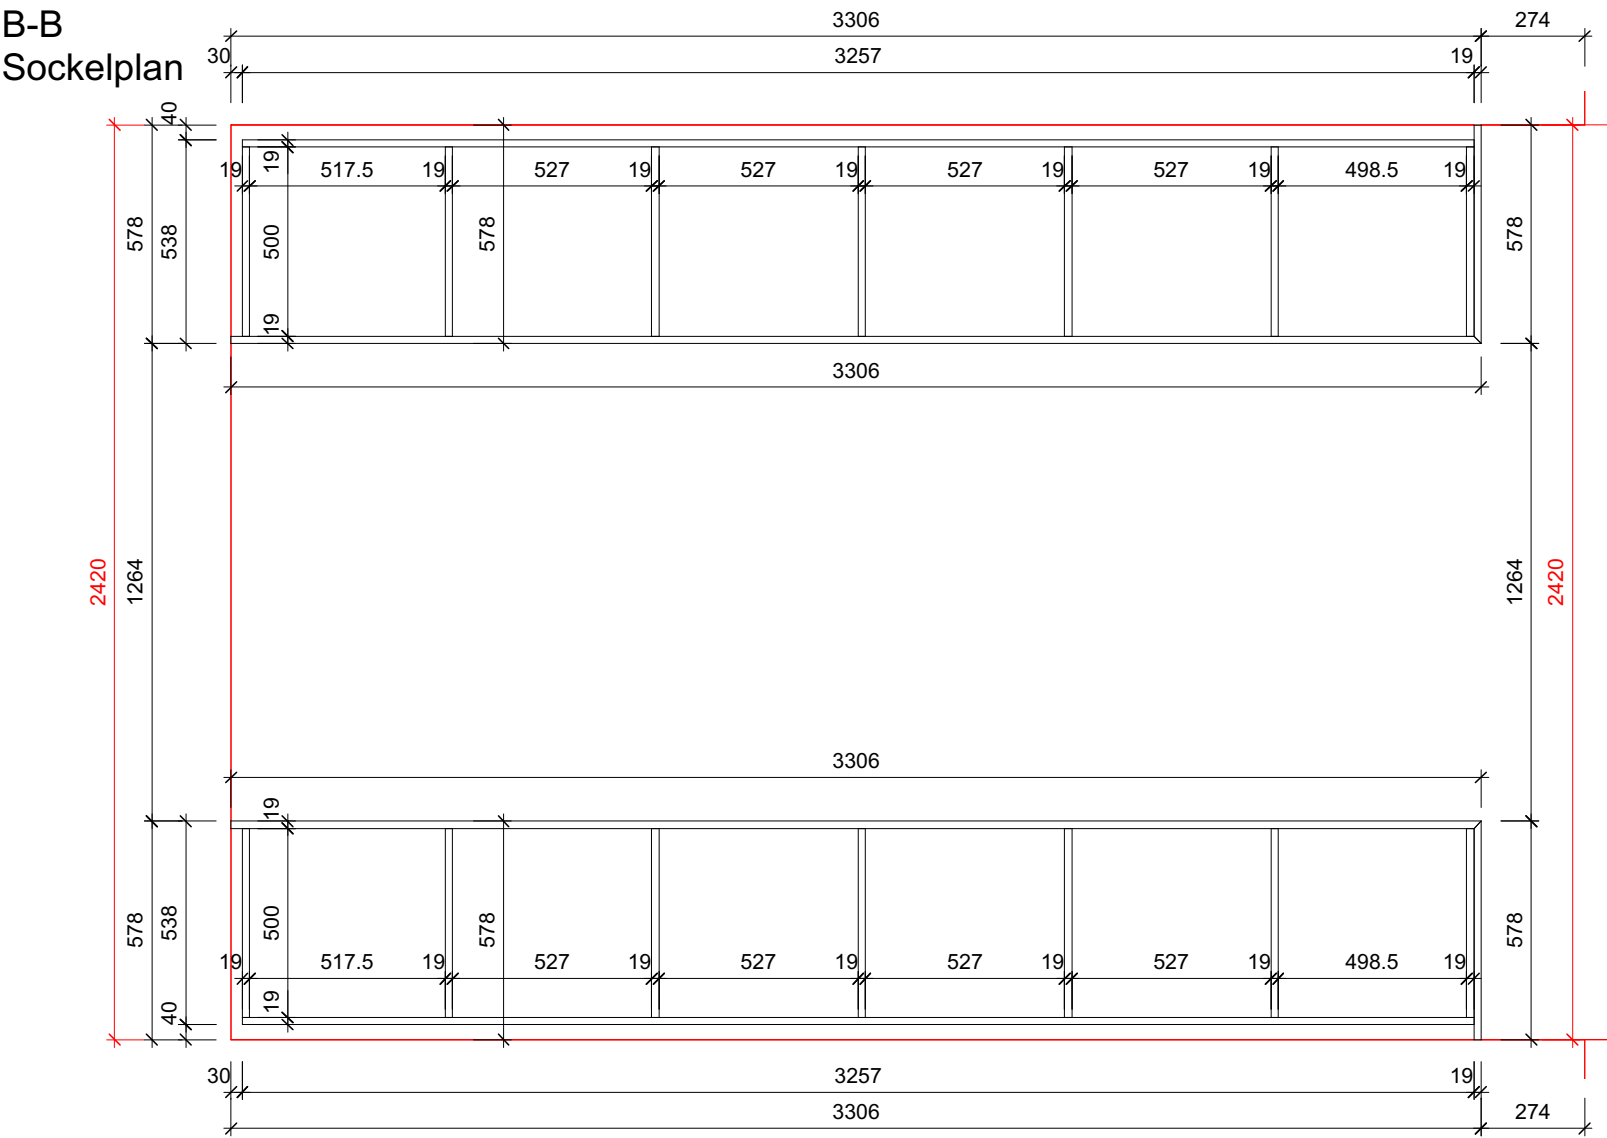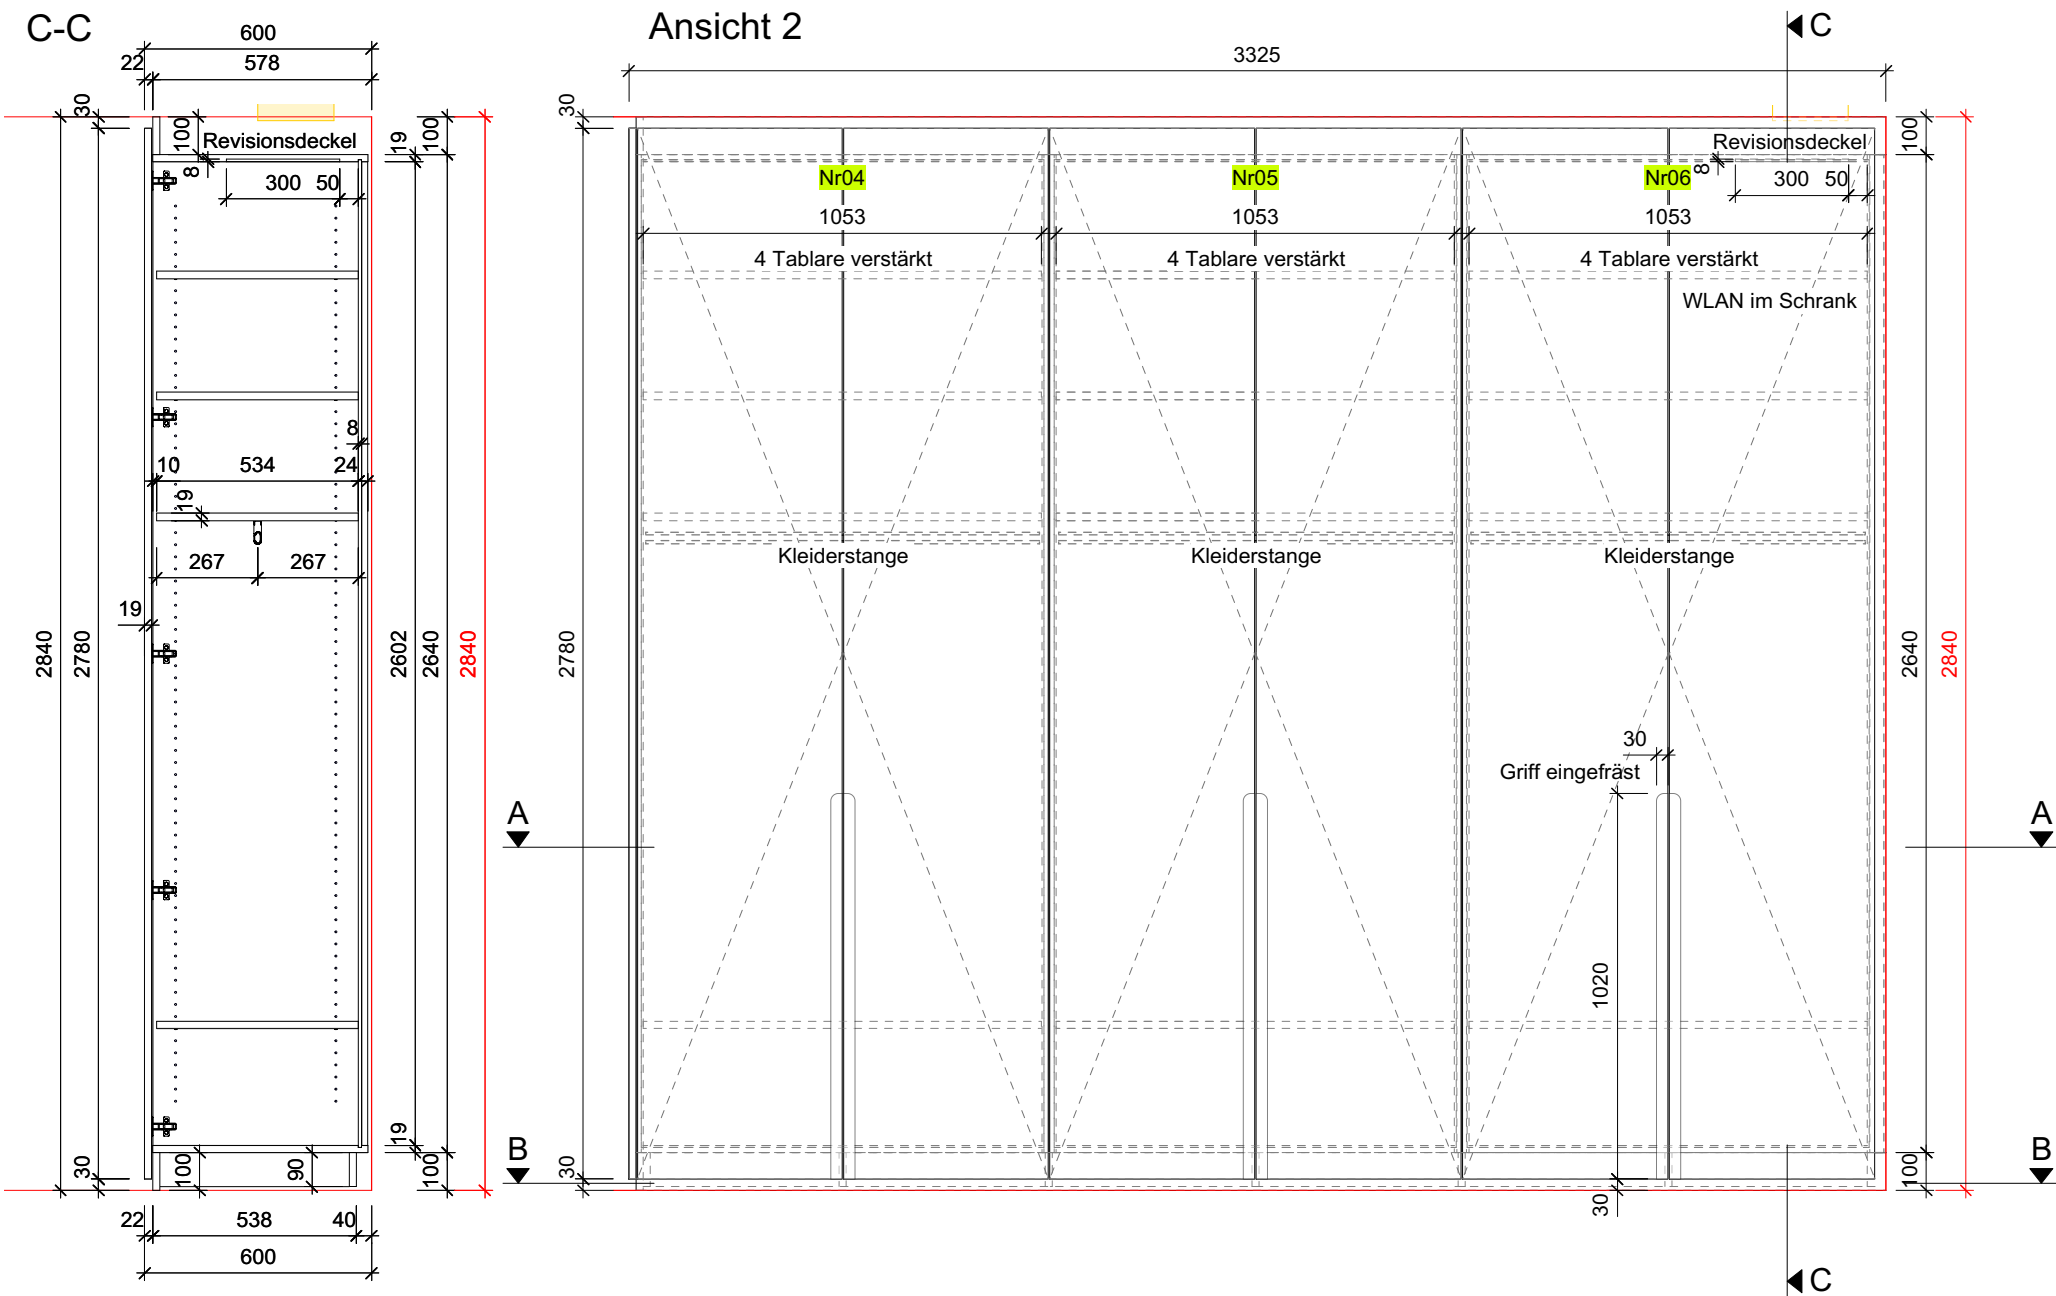

Pos. 22, UG Ankleide
Fronten, Sichtteile: Lackiert nach NCS | RAL _____ ?
Innen: Spanplatte weiss beschichtet, Vivacolor 404 (K101 PE)

Beschläge
Band: Blum Topfscharnier 110 °, Sanft Schliessung, Oberfläche ONYX schwarz (OPO 48.913.15)
Kleiderstange: Schrankrohr oval 15/30mm, Oberfläche patiniert. (OPO 50.761.06)
Schrankrohr-Endlager für Schrankrohr Oval 15/30mm, Höhe 65mm. (OPO 50.764.05)
Revisionsöffnung: Deckel: Spanplatte 8mm weiss beschichtet, bündig eingesetzt, Sichtbar geschraubt
Griff: Muschelgriff eingefräst und lackiert in Frontfarbe

Wichtiges
Muss noch ausgemessen werden. Position von Stromschalter, Revisionsöffnung. Raumhöhe
Revisionsöffnungen in Deckel für Elektroinstallationen.

Fam. Karl Hans und Maria del Pilar, Fadenstrasse 45

Pos. 22, UG Ankleide	Auftrag Nr: 210144-01.22
----------------------	------------------------------------

Zuschnitt		Format: 297.0*2-8.5 *1/420
CNC		Gez: RJ
Bankraum		Dat: 16.3.22
Zehnder AG Gothardstrasse 68 6410 Goldau Tel: 041 855 43 63 Mail: info@zeh.ch www.zeh.ch		Mst: 1:20 1:2