




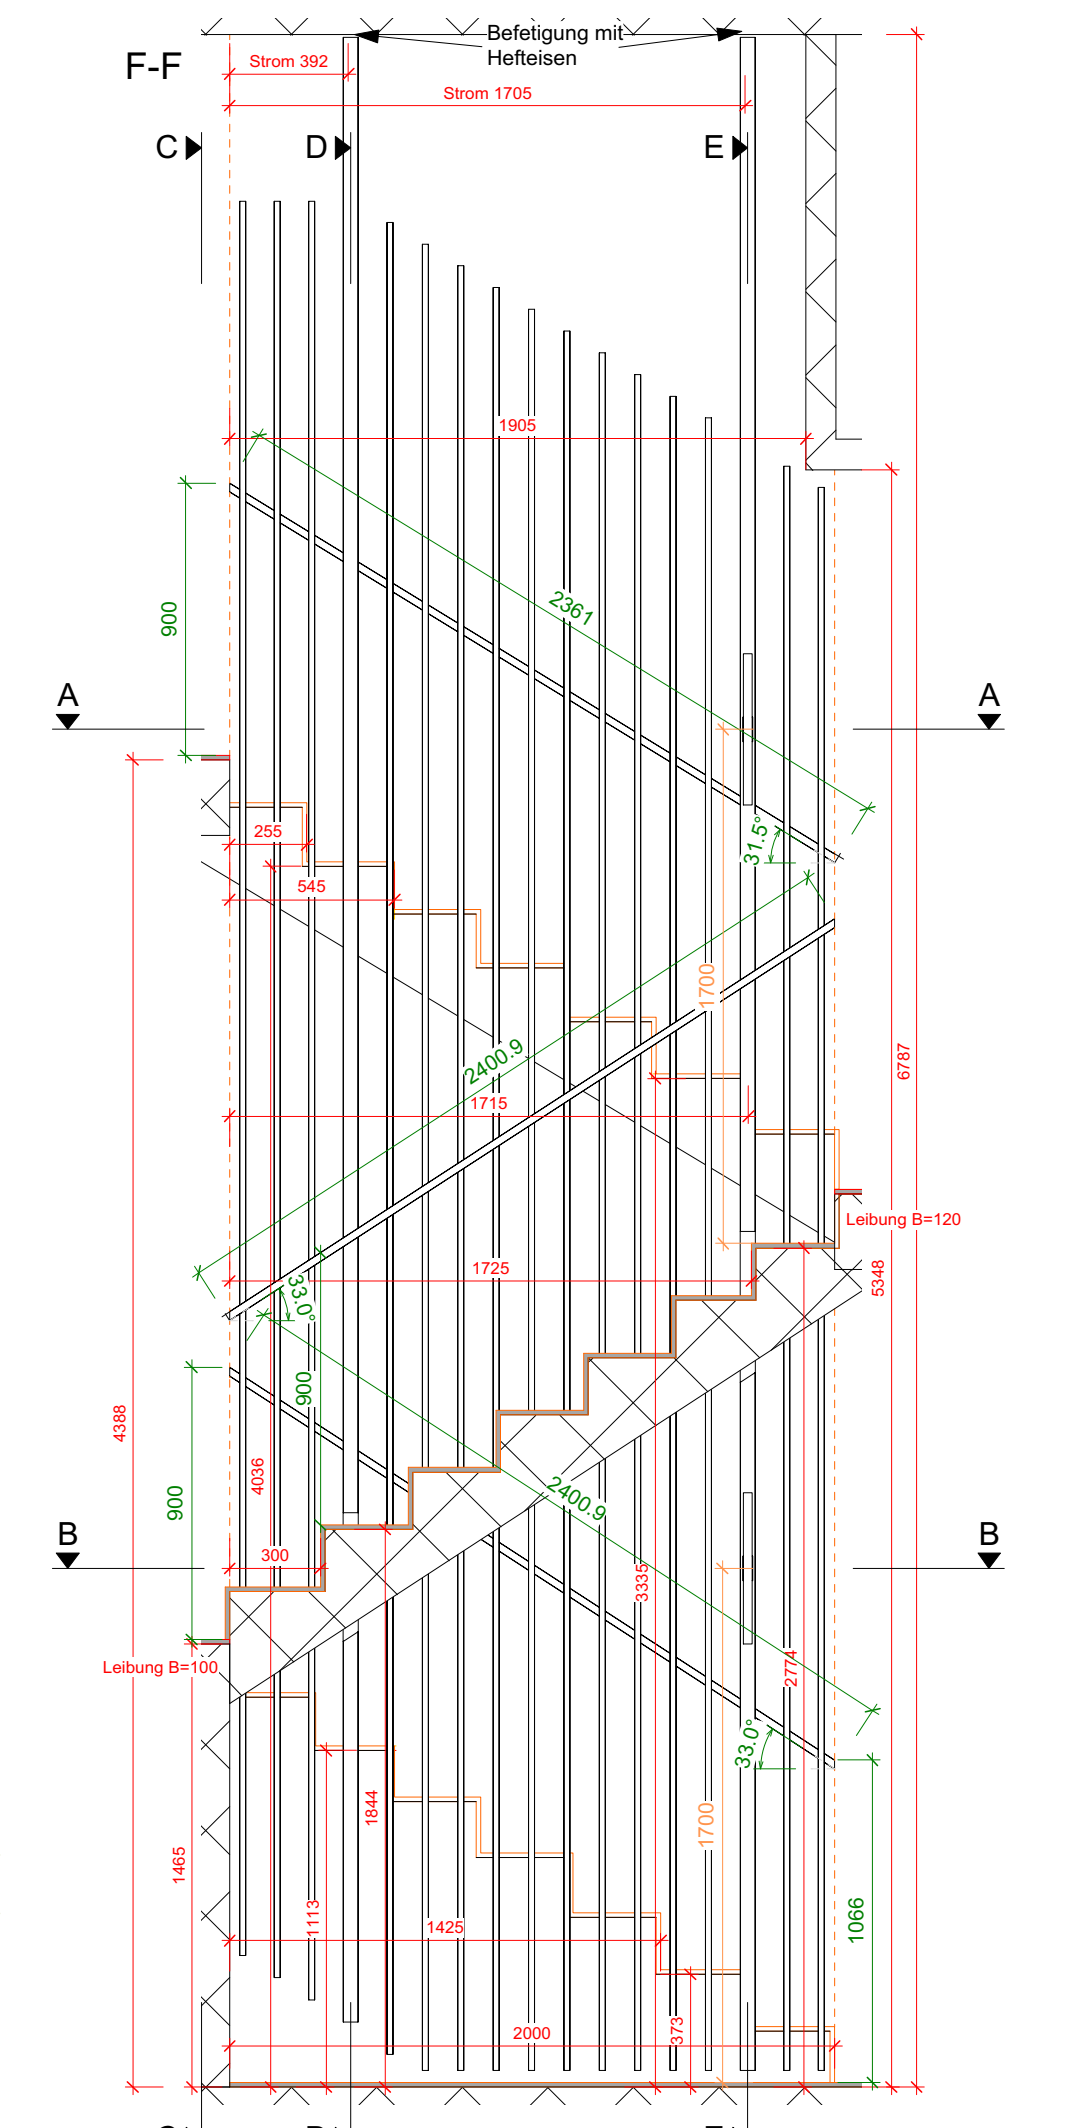





F-F
Pfosten

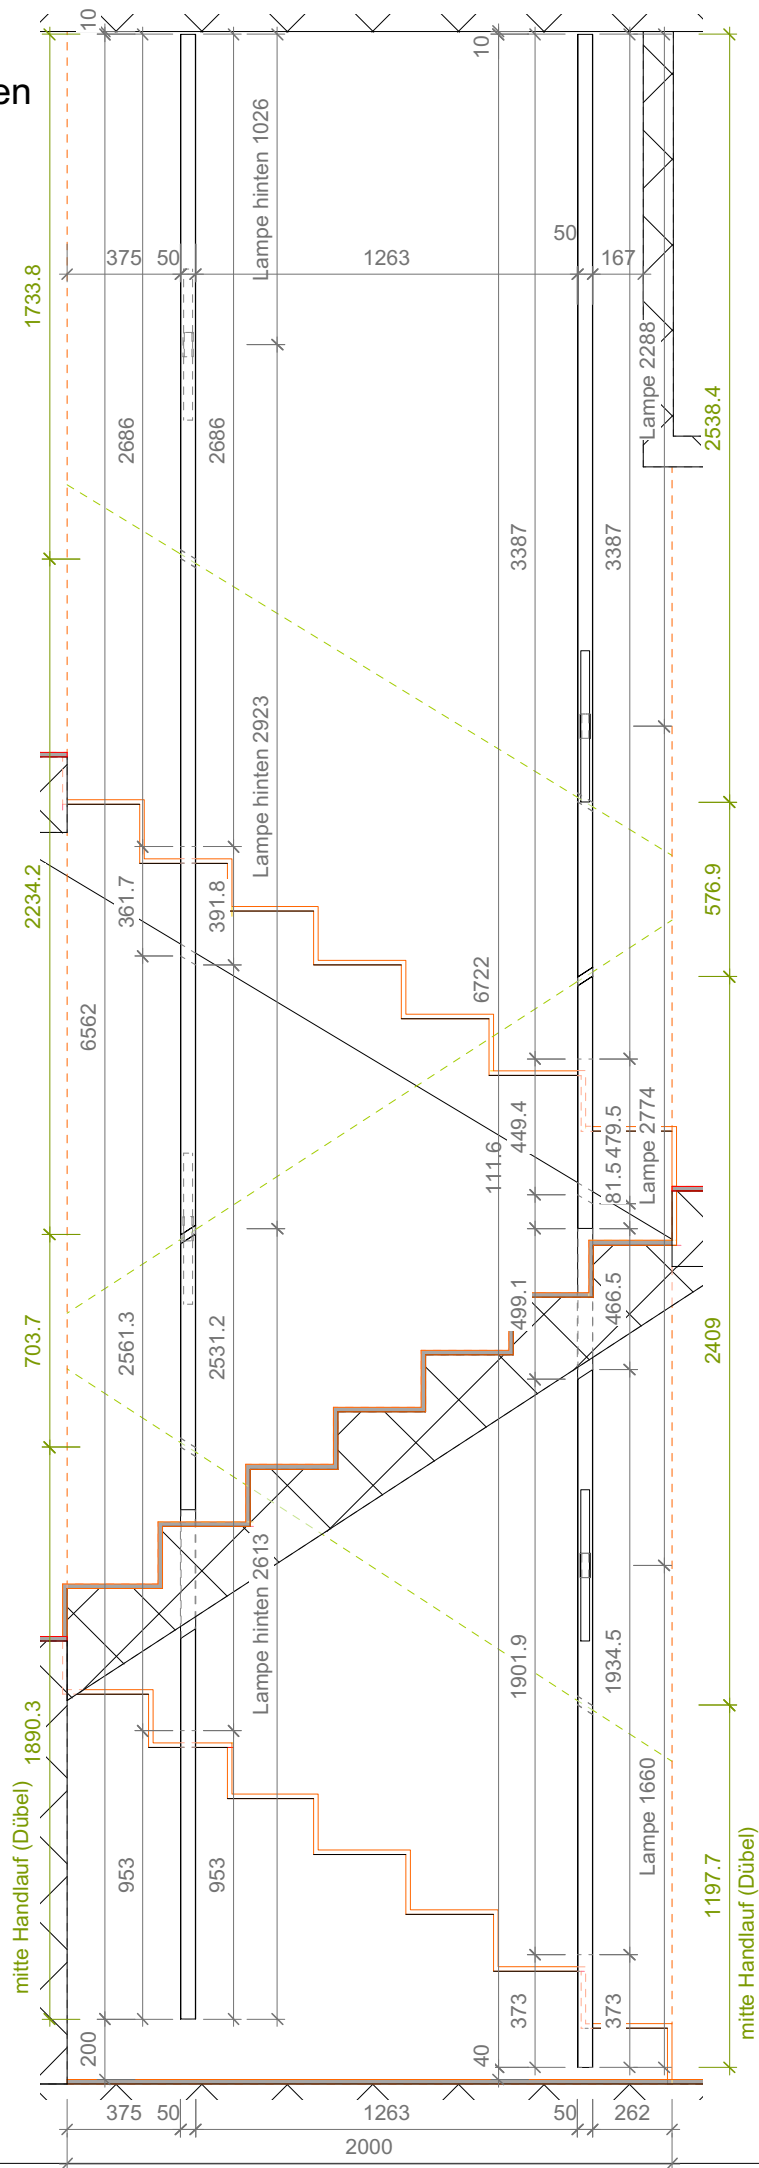

A-A

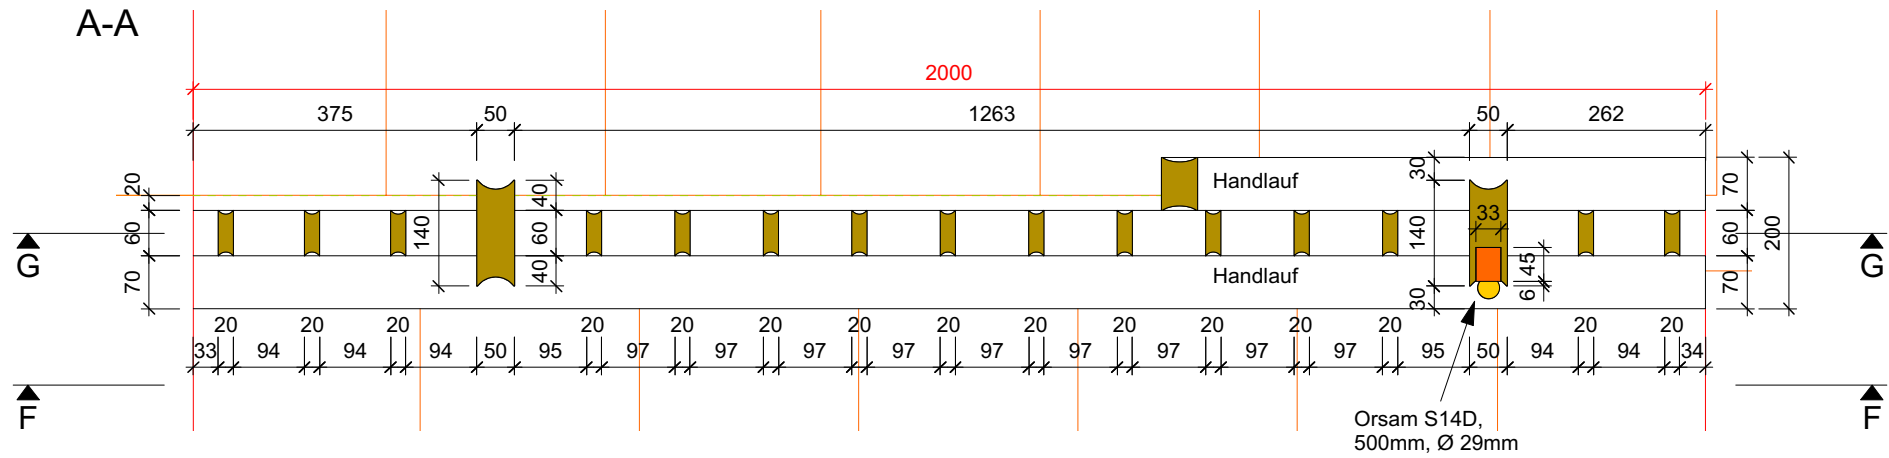

B-B

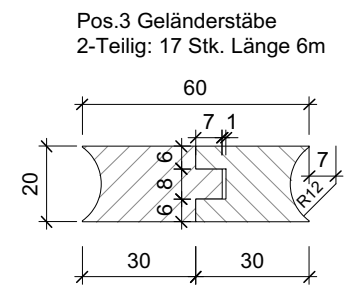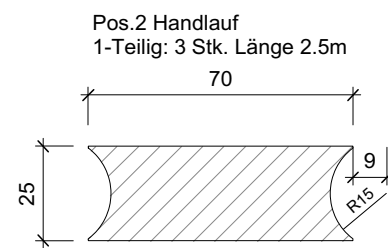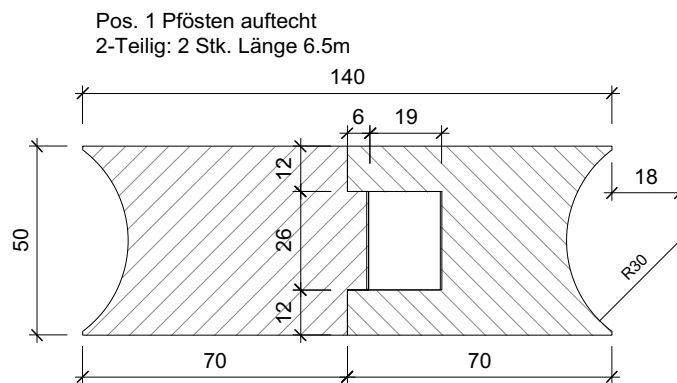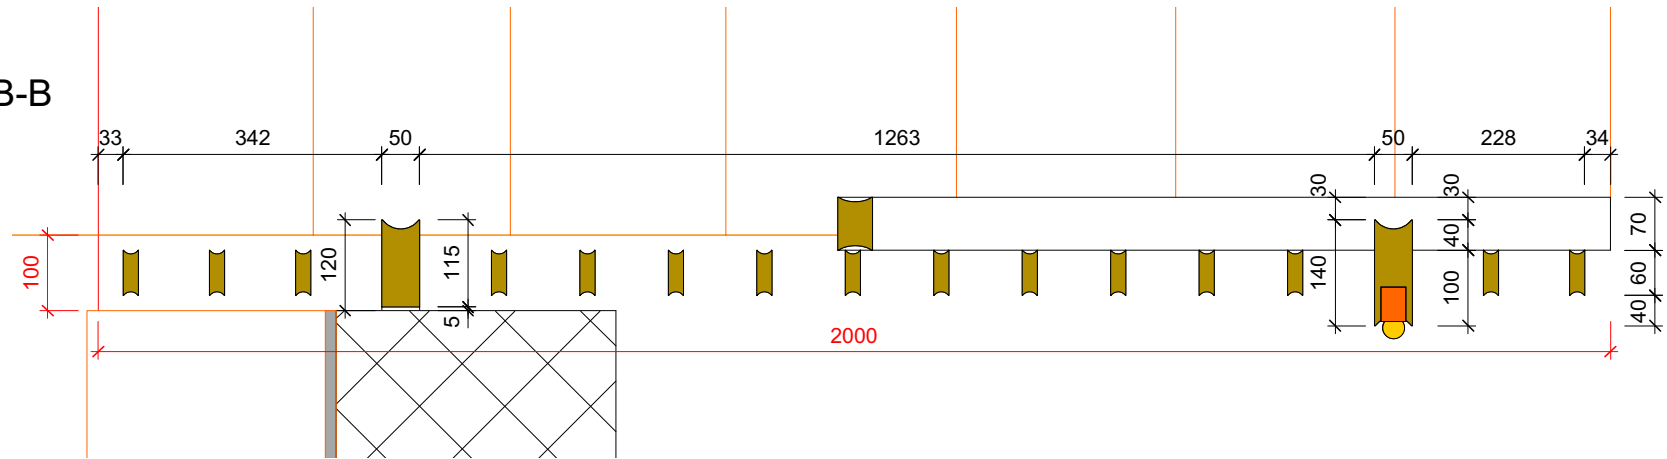

Pos. T07.0 Treppengeländer

Ausführung gemäss Plan SJ.07.0
Profilierte 2 Teilige Leisten welche nicht sichtbar mit Hülzen an die Treppenwangen montiert werden. Der Handlauf wird in die Hauptträger eingelassen
Die Geländerststäbe werden mit dem Handlauf zusammengedübelt
Leuchten an Hauptträger eingelassen. Kabelführung durch Hauptträger
Aus Massivholz Eiche gefertigt.

Material
Geländer: Eiche massiv
Oberfläche: Gebeizt ähnlich Parkettboden / Naturlackiert
Beschläge
Befestigung oben: Heftisen (OPO 86.810.12)
Distanzhülsen CNS 30mm

Wichtiges:

Ausführung/Beschrieb kontrollieren

Stevenson, Baar

Pos. T07.0 Treppengeländer

Auftrag Nr:
210056-03.T07.0

Zuschnitt

CNC

Bankraum

ZEHNDER
HOLZ&DESIGN

copyright by zehnder ag

Zehnder AG
Gothardstrasse 68
6410 Goldau
Tel: 041 855 43 63
Mail: info@zeh.ch
www.zeh.ch

Format: 420.0*2-8.5/
297

Gez: RJ

Dat: 9.3.22

Mst: 1:20 | 1:2

Gez. RJ 09.03.2022