




Dübelverbindung an Decke

Treppenöffnung zu Gross
Bauseits anpassen

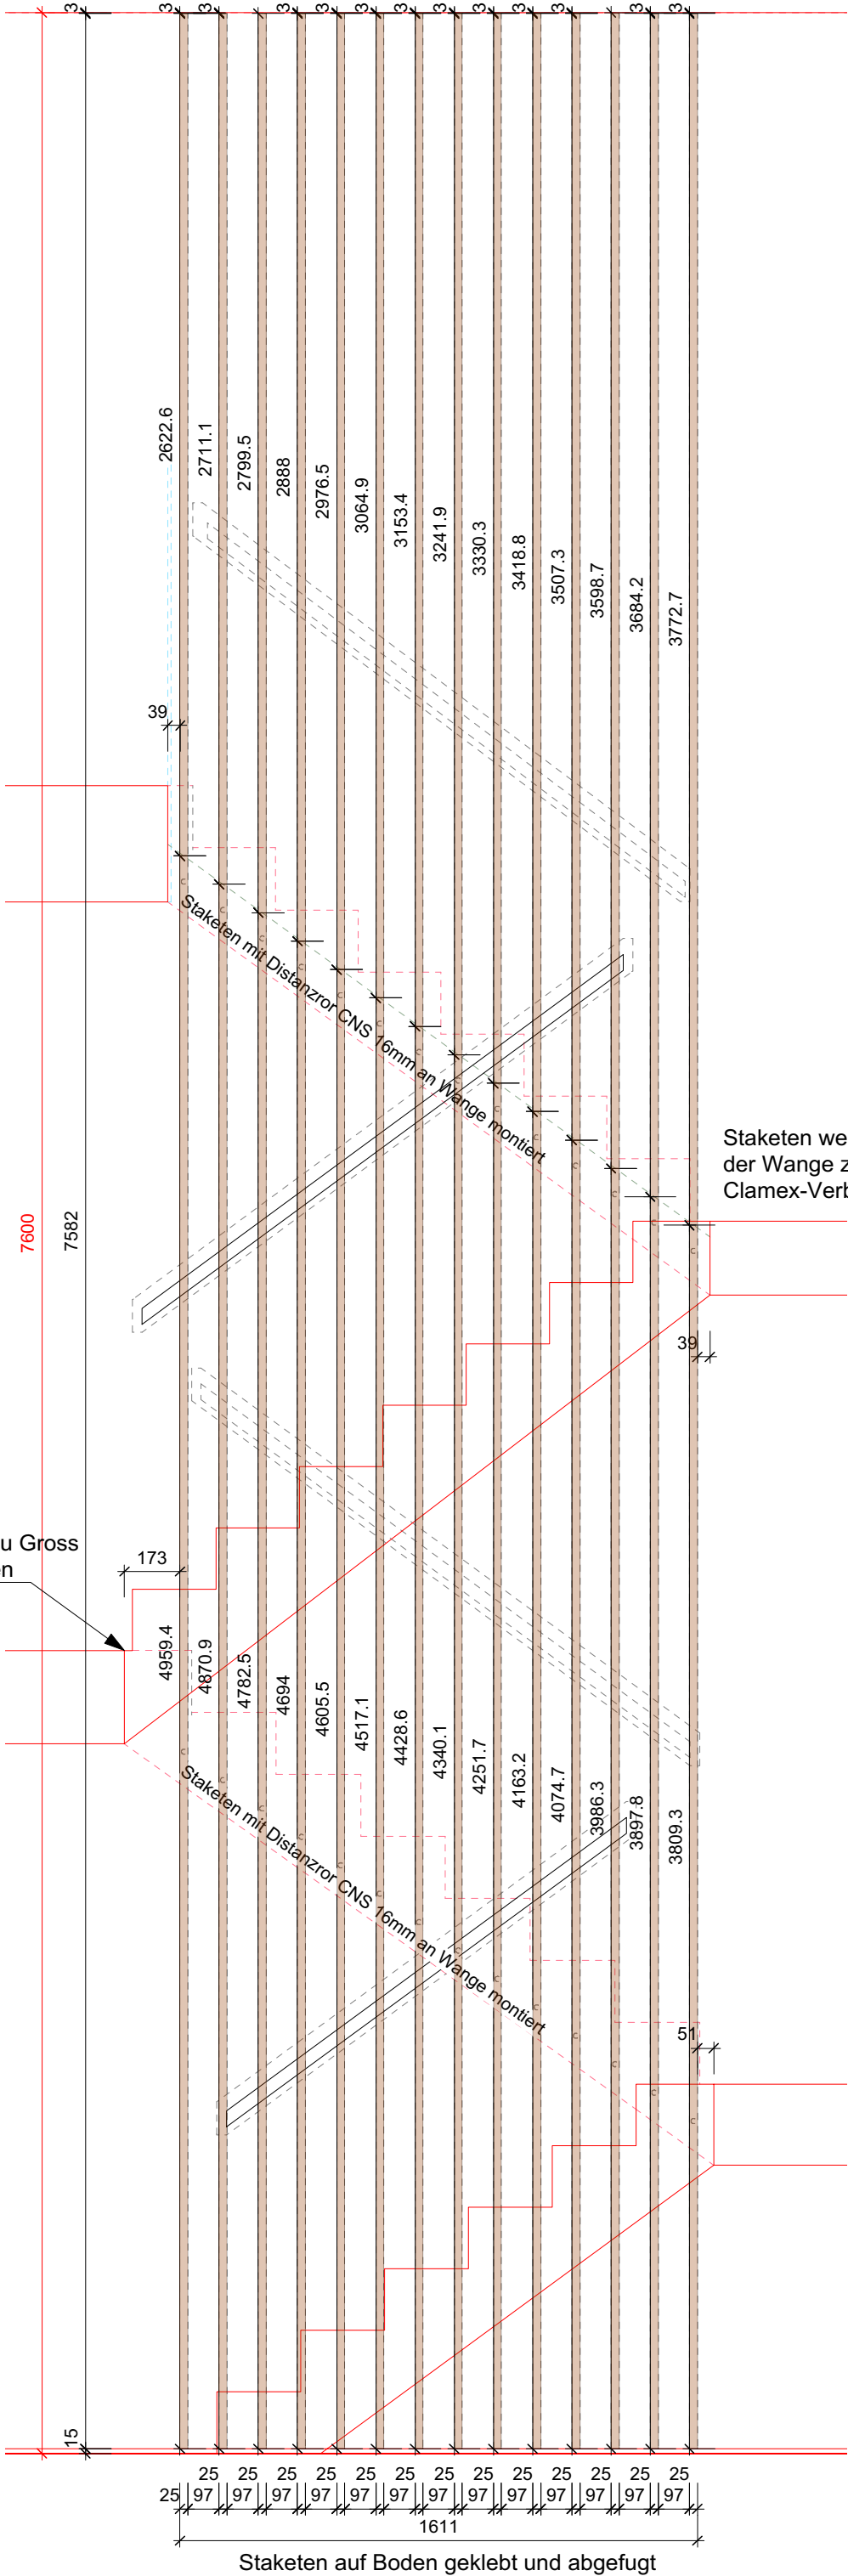

Staketen werden im Bereich
der Wange zusammengesetzt
Clamex-Verbindung

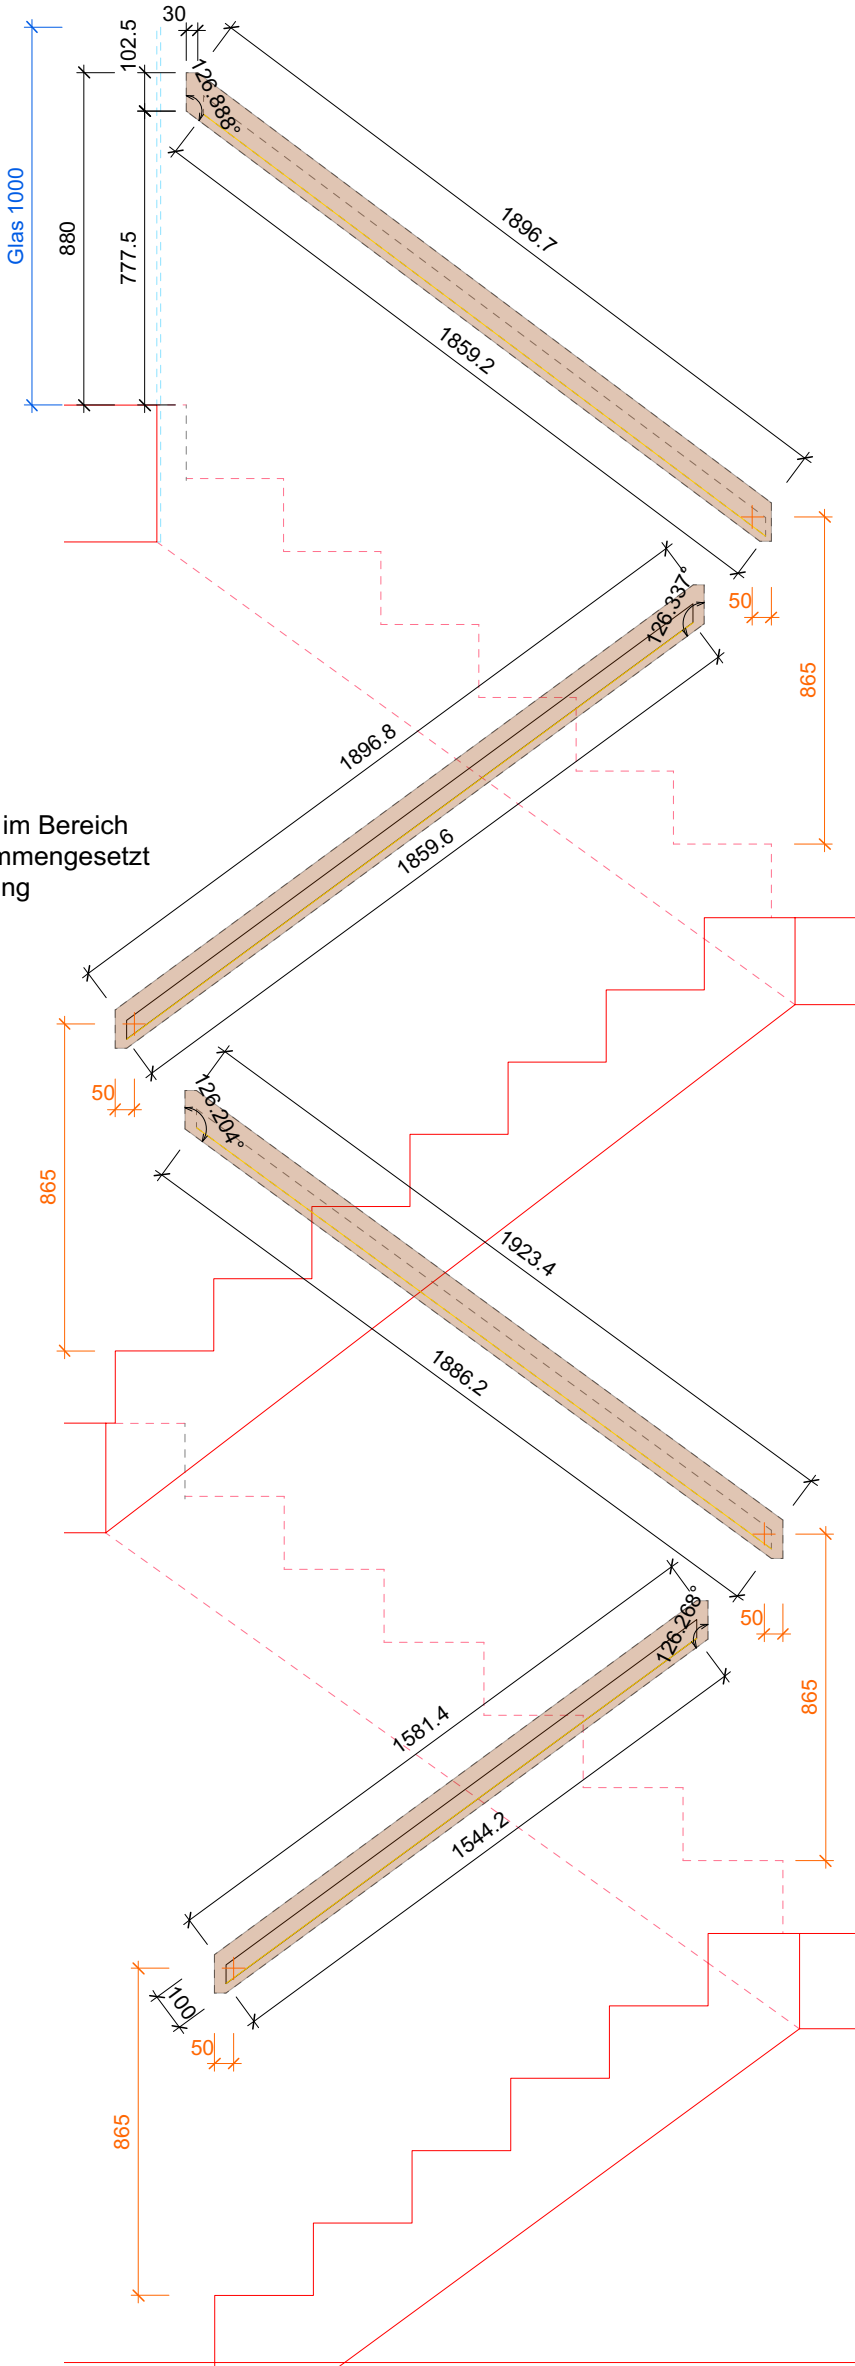


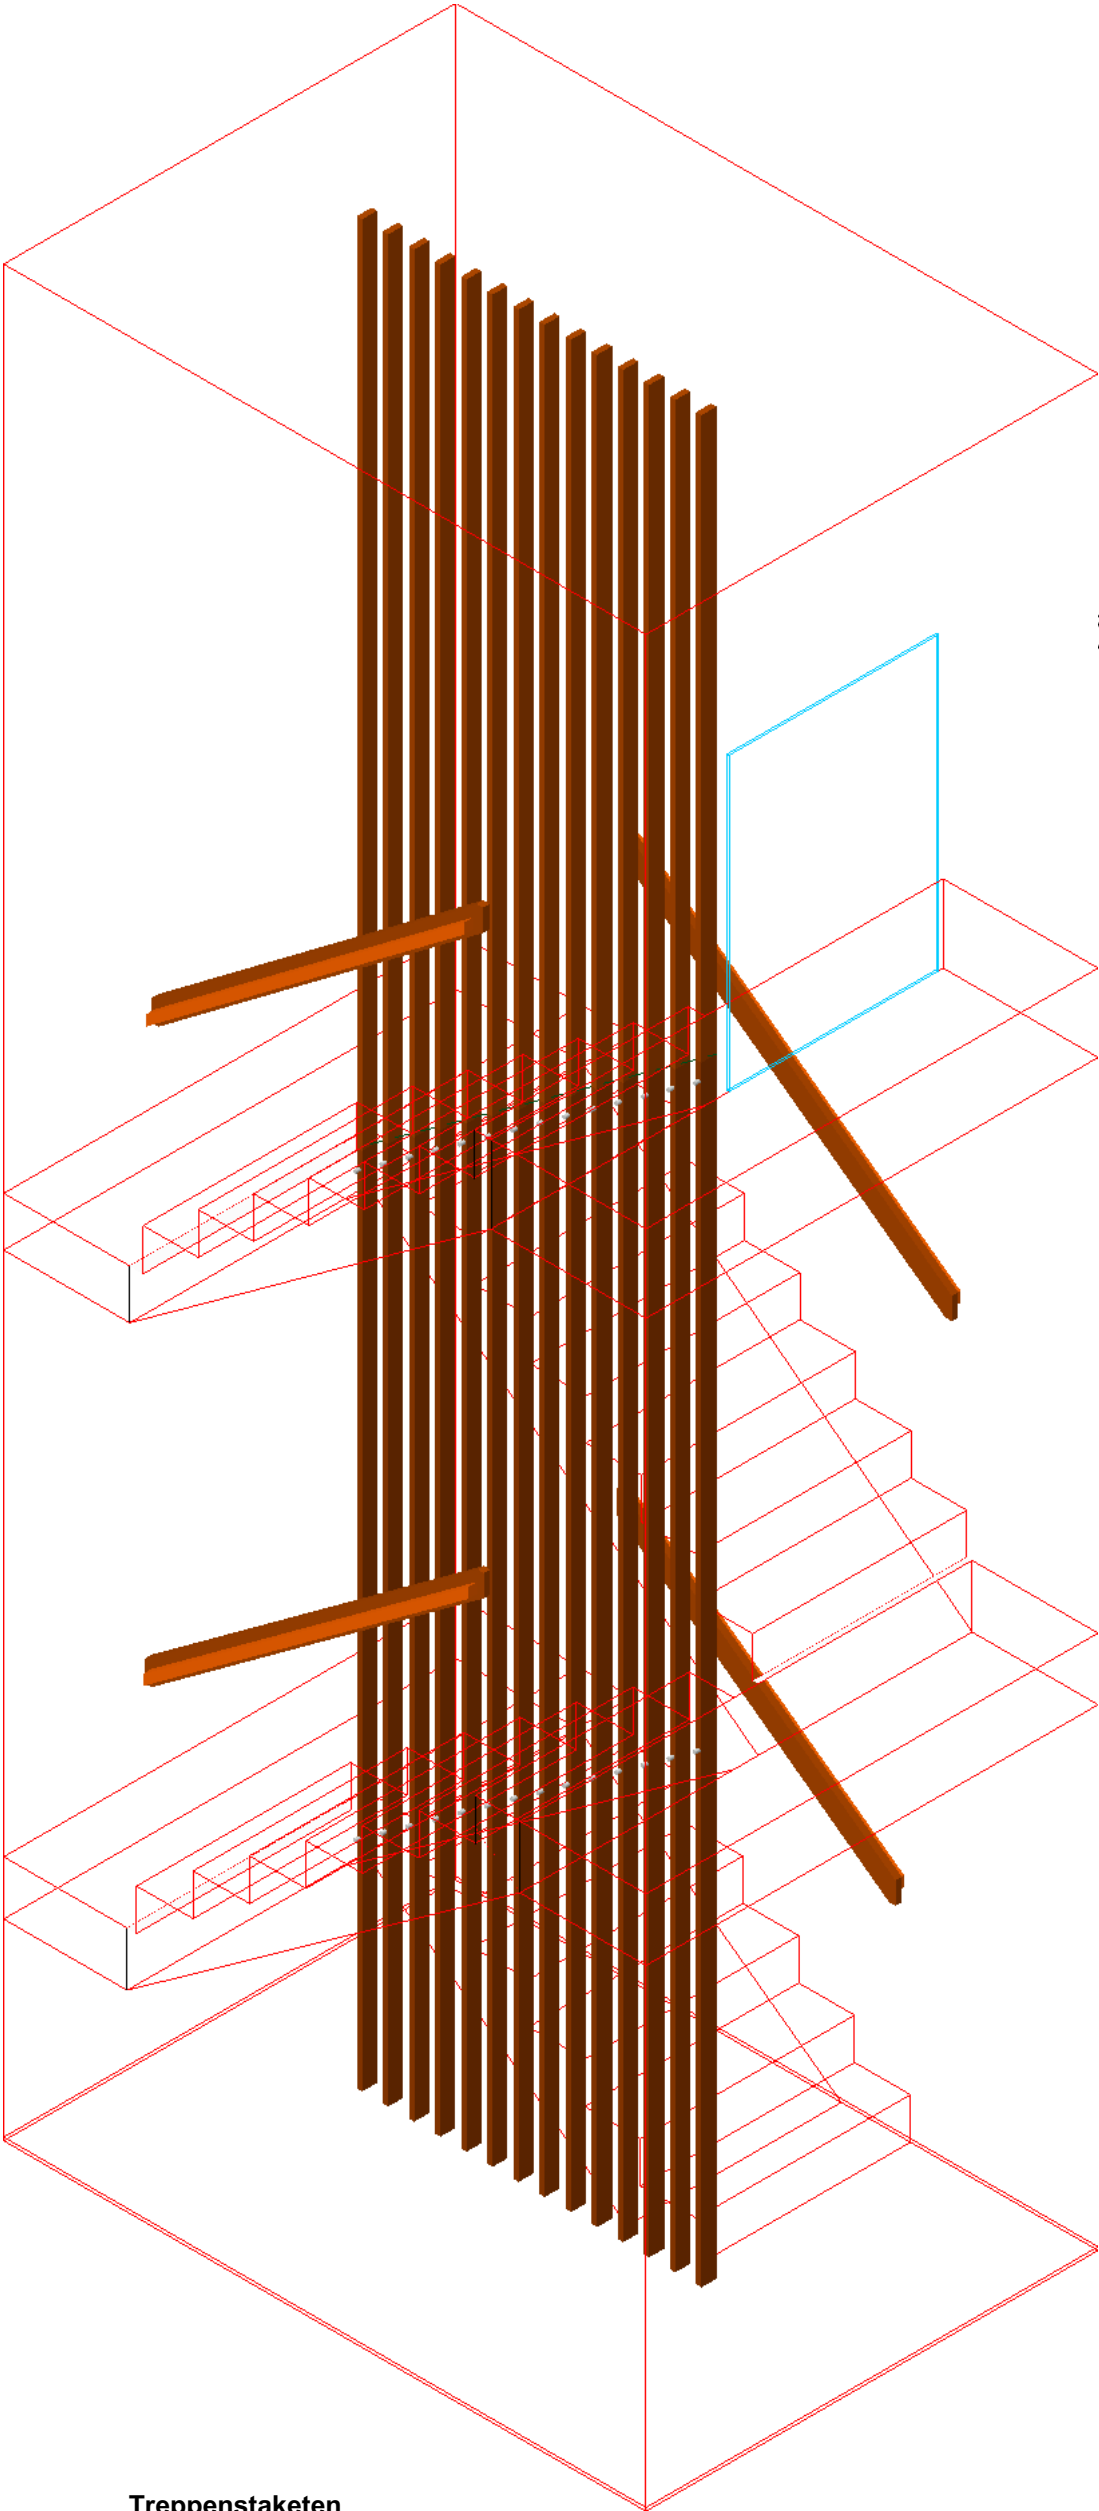

Treppenstaketen


Eiche massiv nach Parkett Muster
gebeizt und naturlackiert
Dimension: 70 x 25 (Stabilität)
Länge 2-Teilig auf Höhe Wange gestossen
Kanten leicht abgerundet
Montage:
Auf Boden geklebt und abgefugt
An 2 Wänden mit Distanzrohr CNS weiss fixiert
Nur Madenschraube in CNS-Rohr sichtbar
Dübelverbindung zur Decke
Decke mit Ausholzung bauseits

Wichtig: Treppenauge EG muss verkleinert werden, Spalt zu gross
Glas Absturzsicherung muss noch definiert werden

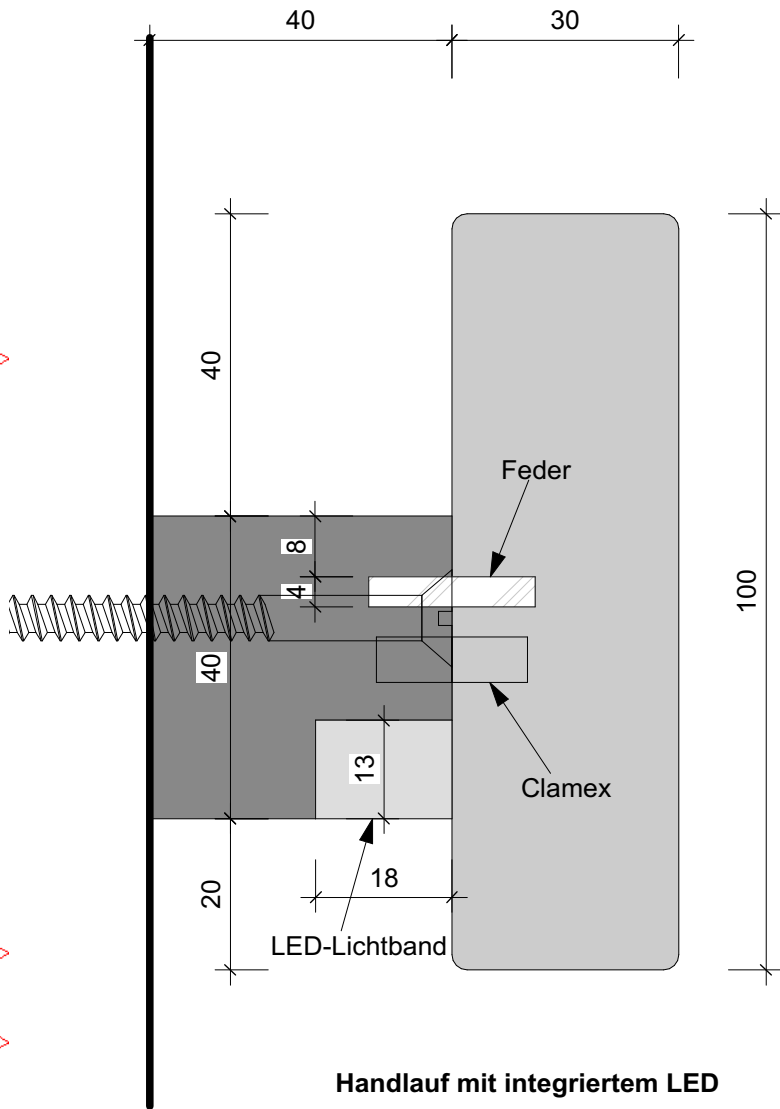

Handlauf mit integriertem LED

Handlauf in
Eiche massiv nach Parkett Muster
gebeizt und naturlackiert
Kanten leicht abgerundet
Konstruktionsholz in
Eiche massiv nach Parkett Muster
gebeizt und naturlackiert
auf ganze Länge Handlauf mit jeweils 30mm Einsprung
LED - Band (abgesetzt?)
Dali dimmbar!

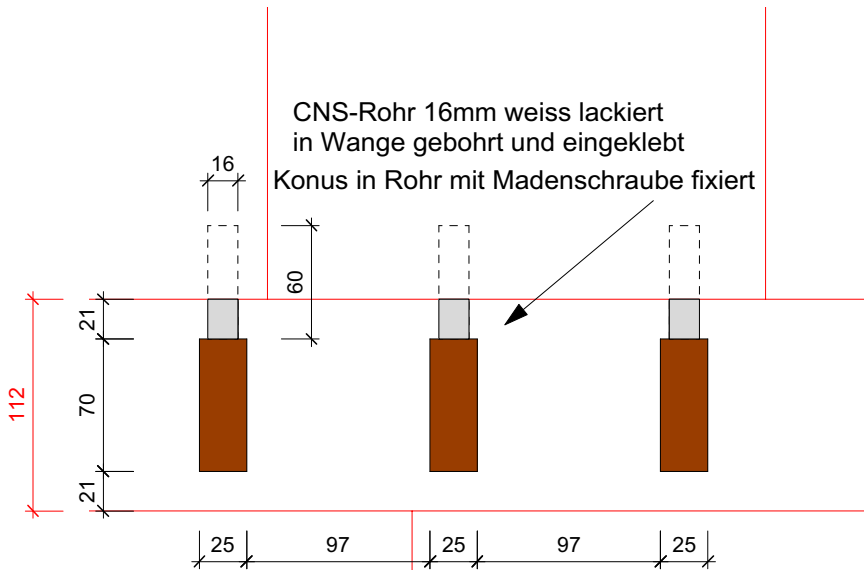

Artherstrasse 18a, Zug

Treppenstaketen / Handlauf

Auftrag Nr:
220064-05.14

Zuschnitt
CNC
Bankraum

Ausführung



ZEHNDER
HOLZ&DESIGN

copyright by zehnder ag

Zehnder AG
Gothardstrasse 68
6410 Goldau
Tel: 041 855 43 63
Mail: info@zeh.ch
www.zeh.ch

Format: A2
Gez: MJ
Dat: 7.9.22
Mst: 1:20 | 1:2