

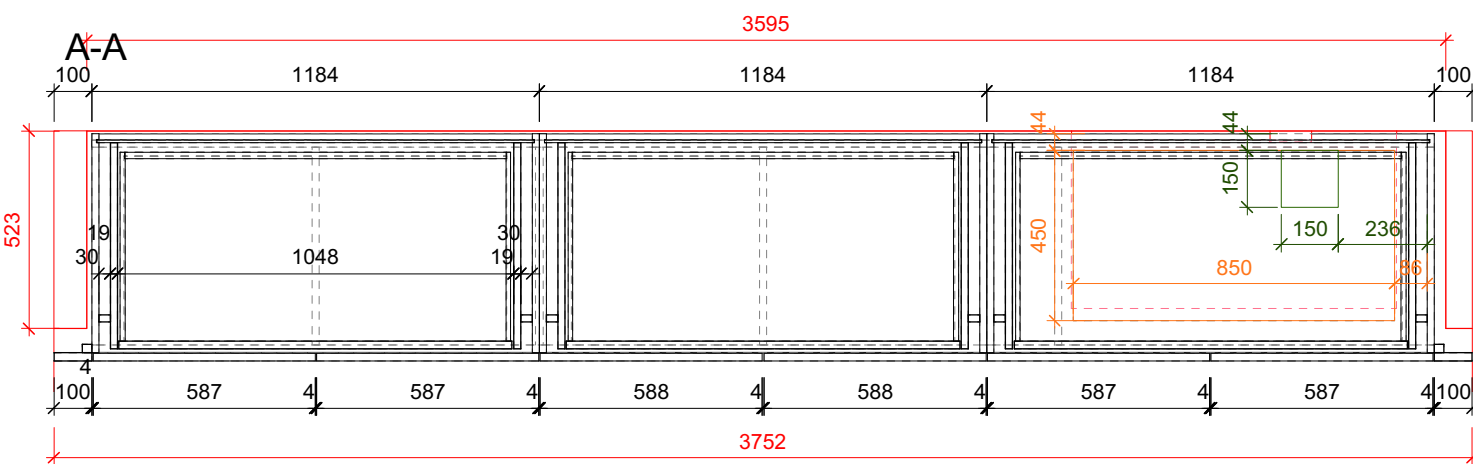
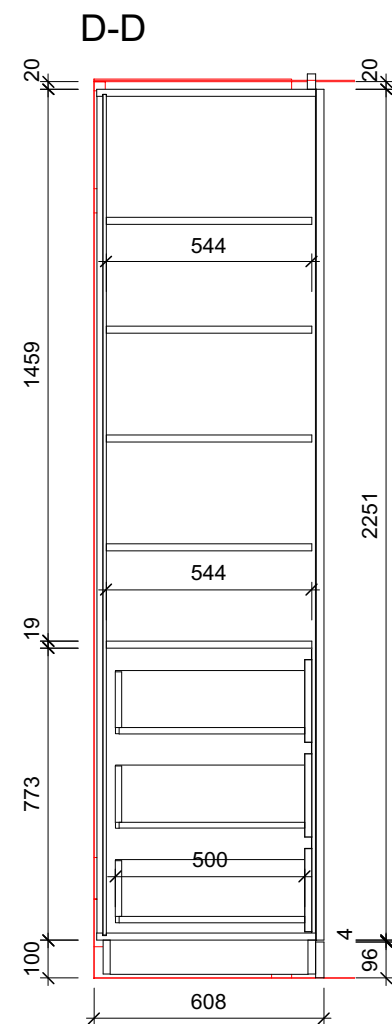
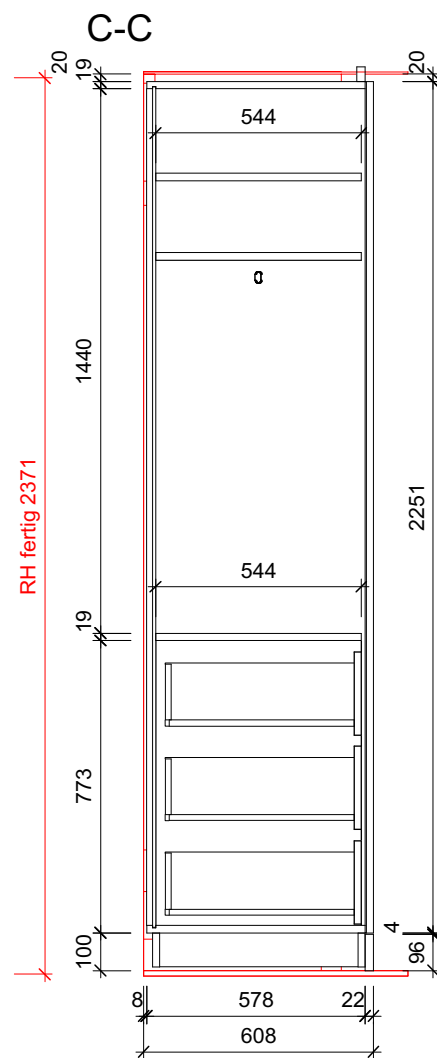


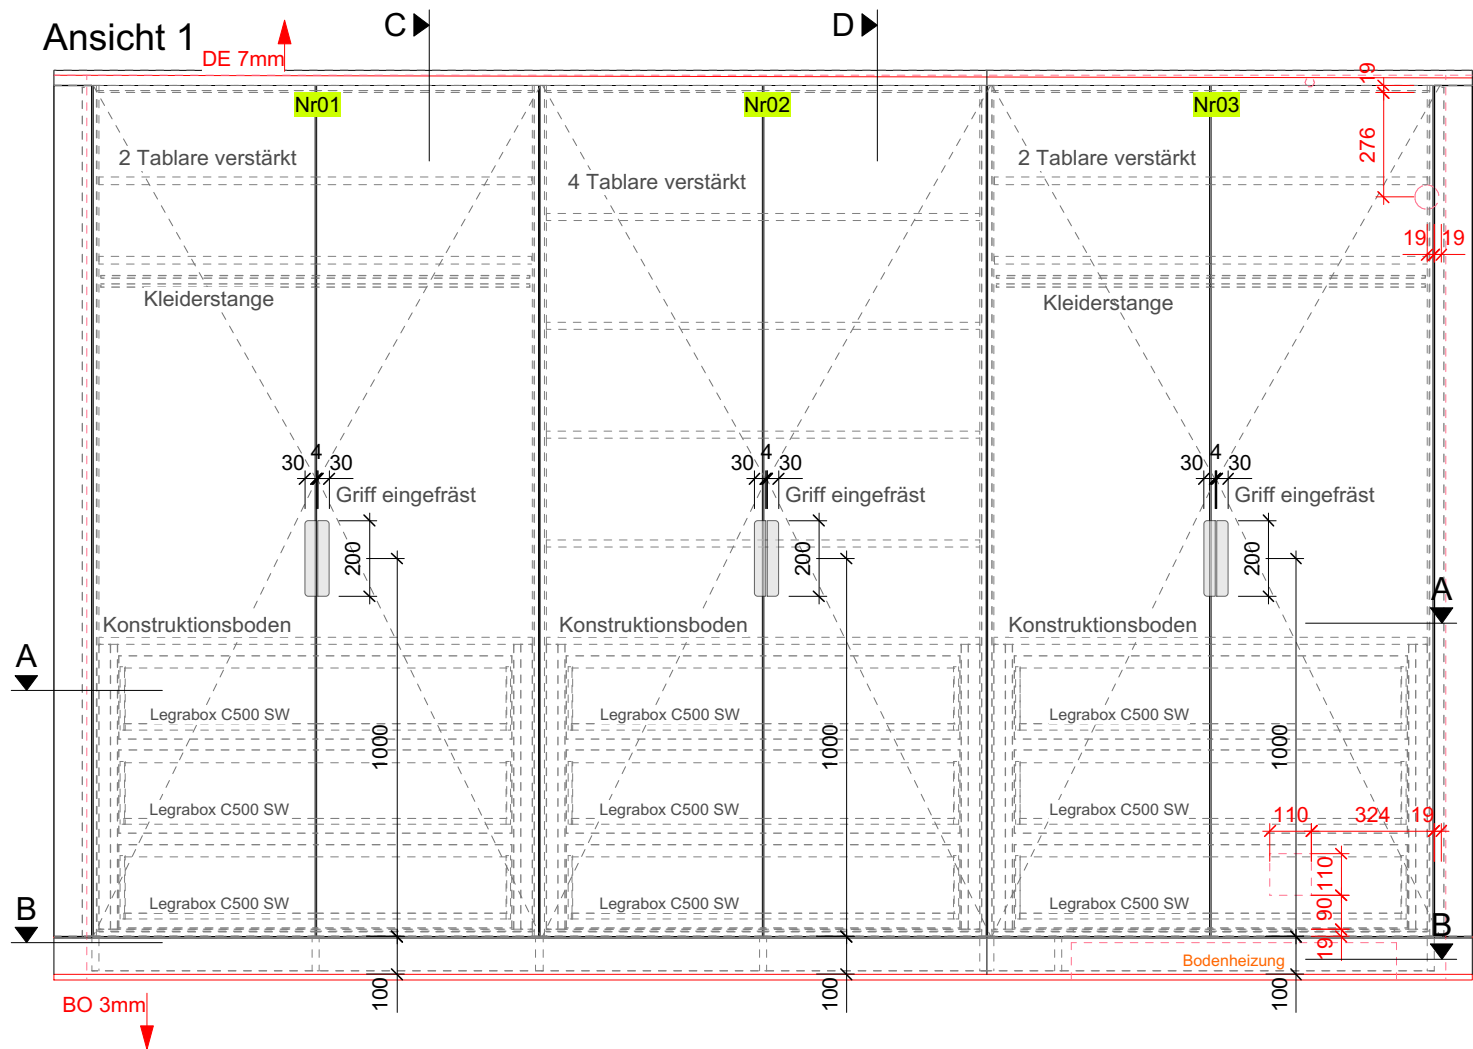

B-B
Sockelplan

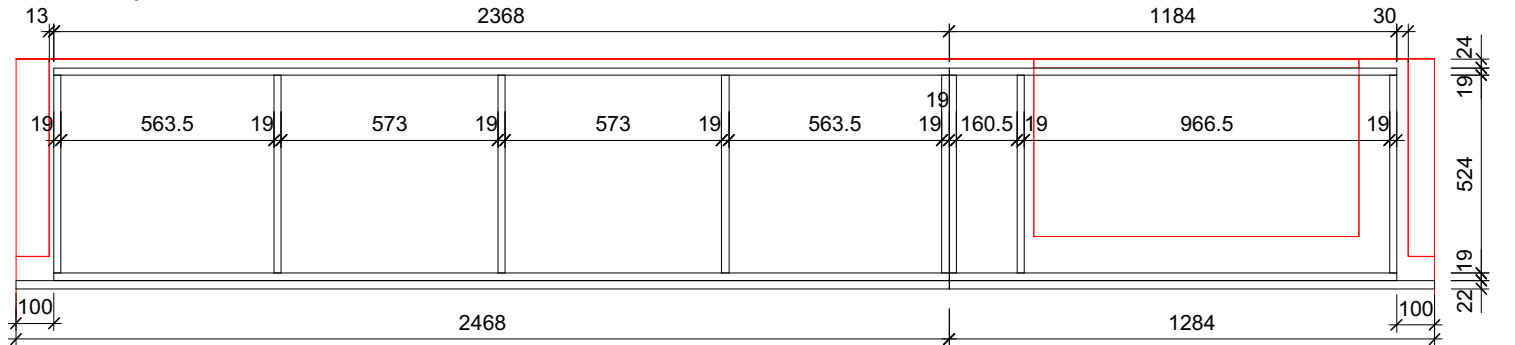

Schrank OG Pos.01

Fronten, Sichtteile: Lackiert nach NCS S 0500 N
Innen: Spanplatte weiss beschichtet, Vivacolor 404 (K101 PE)

Beschläge

Band: Blum Topfscharnier 110 °, Sanft Schliessung, Standart
Kleiderstange: Schrankrohr oval 15/30mm, Standart
Revisionsöffnung: Schrankrohr-Endlager für Schrankrohr Oval 15/30mm, Höhe 65mm. Standart
Griff: Revisionsdeckel sichtbar geschraubt
Schubladen: Muschelgriff eingefräst und lackiert in Frontfarbe
9 Stk. Legrabox C500 SW (bestellt)
Revisionsdeckel in Boden für Bodenheizung.
Revisionsdeckel in Deckel für Stromrohr
2 Stk Ausschbitt in RW E03

Wichtiges

Raumhöhe nach Angabe Bauleitung

Bleichimatt 11c, Zug

Schrank OG Pos.01

Auftrag Nr:
220021-03.07

Zuschnitt		Format:	A3
CNC		Gez:	MJ
Bankraum		Dat:	31.10.22
		Mst:	1:20 1:2



ZEHNDER
HOLZ&DESIGN

copyright by zehnder ag

Zehnder AG
Gotthardstrasse 68
6410 Goldau
Tel: 041 855 43 63
Mail: info@zeh.ch
www.zeh.ch