


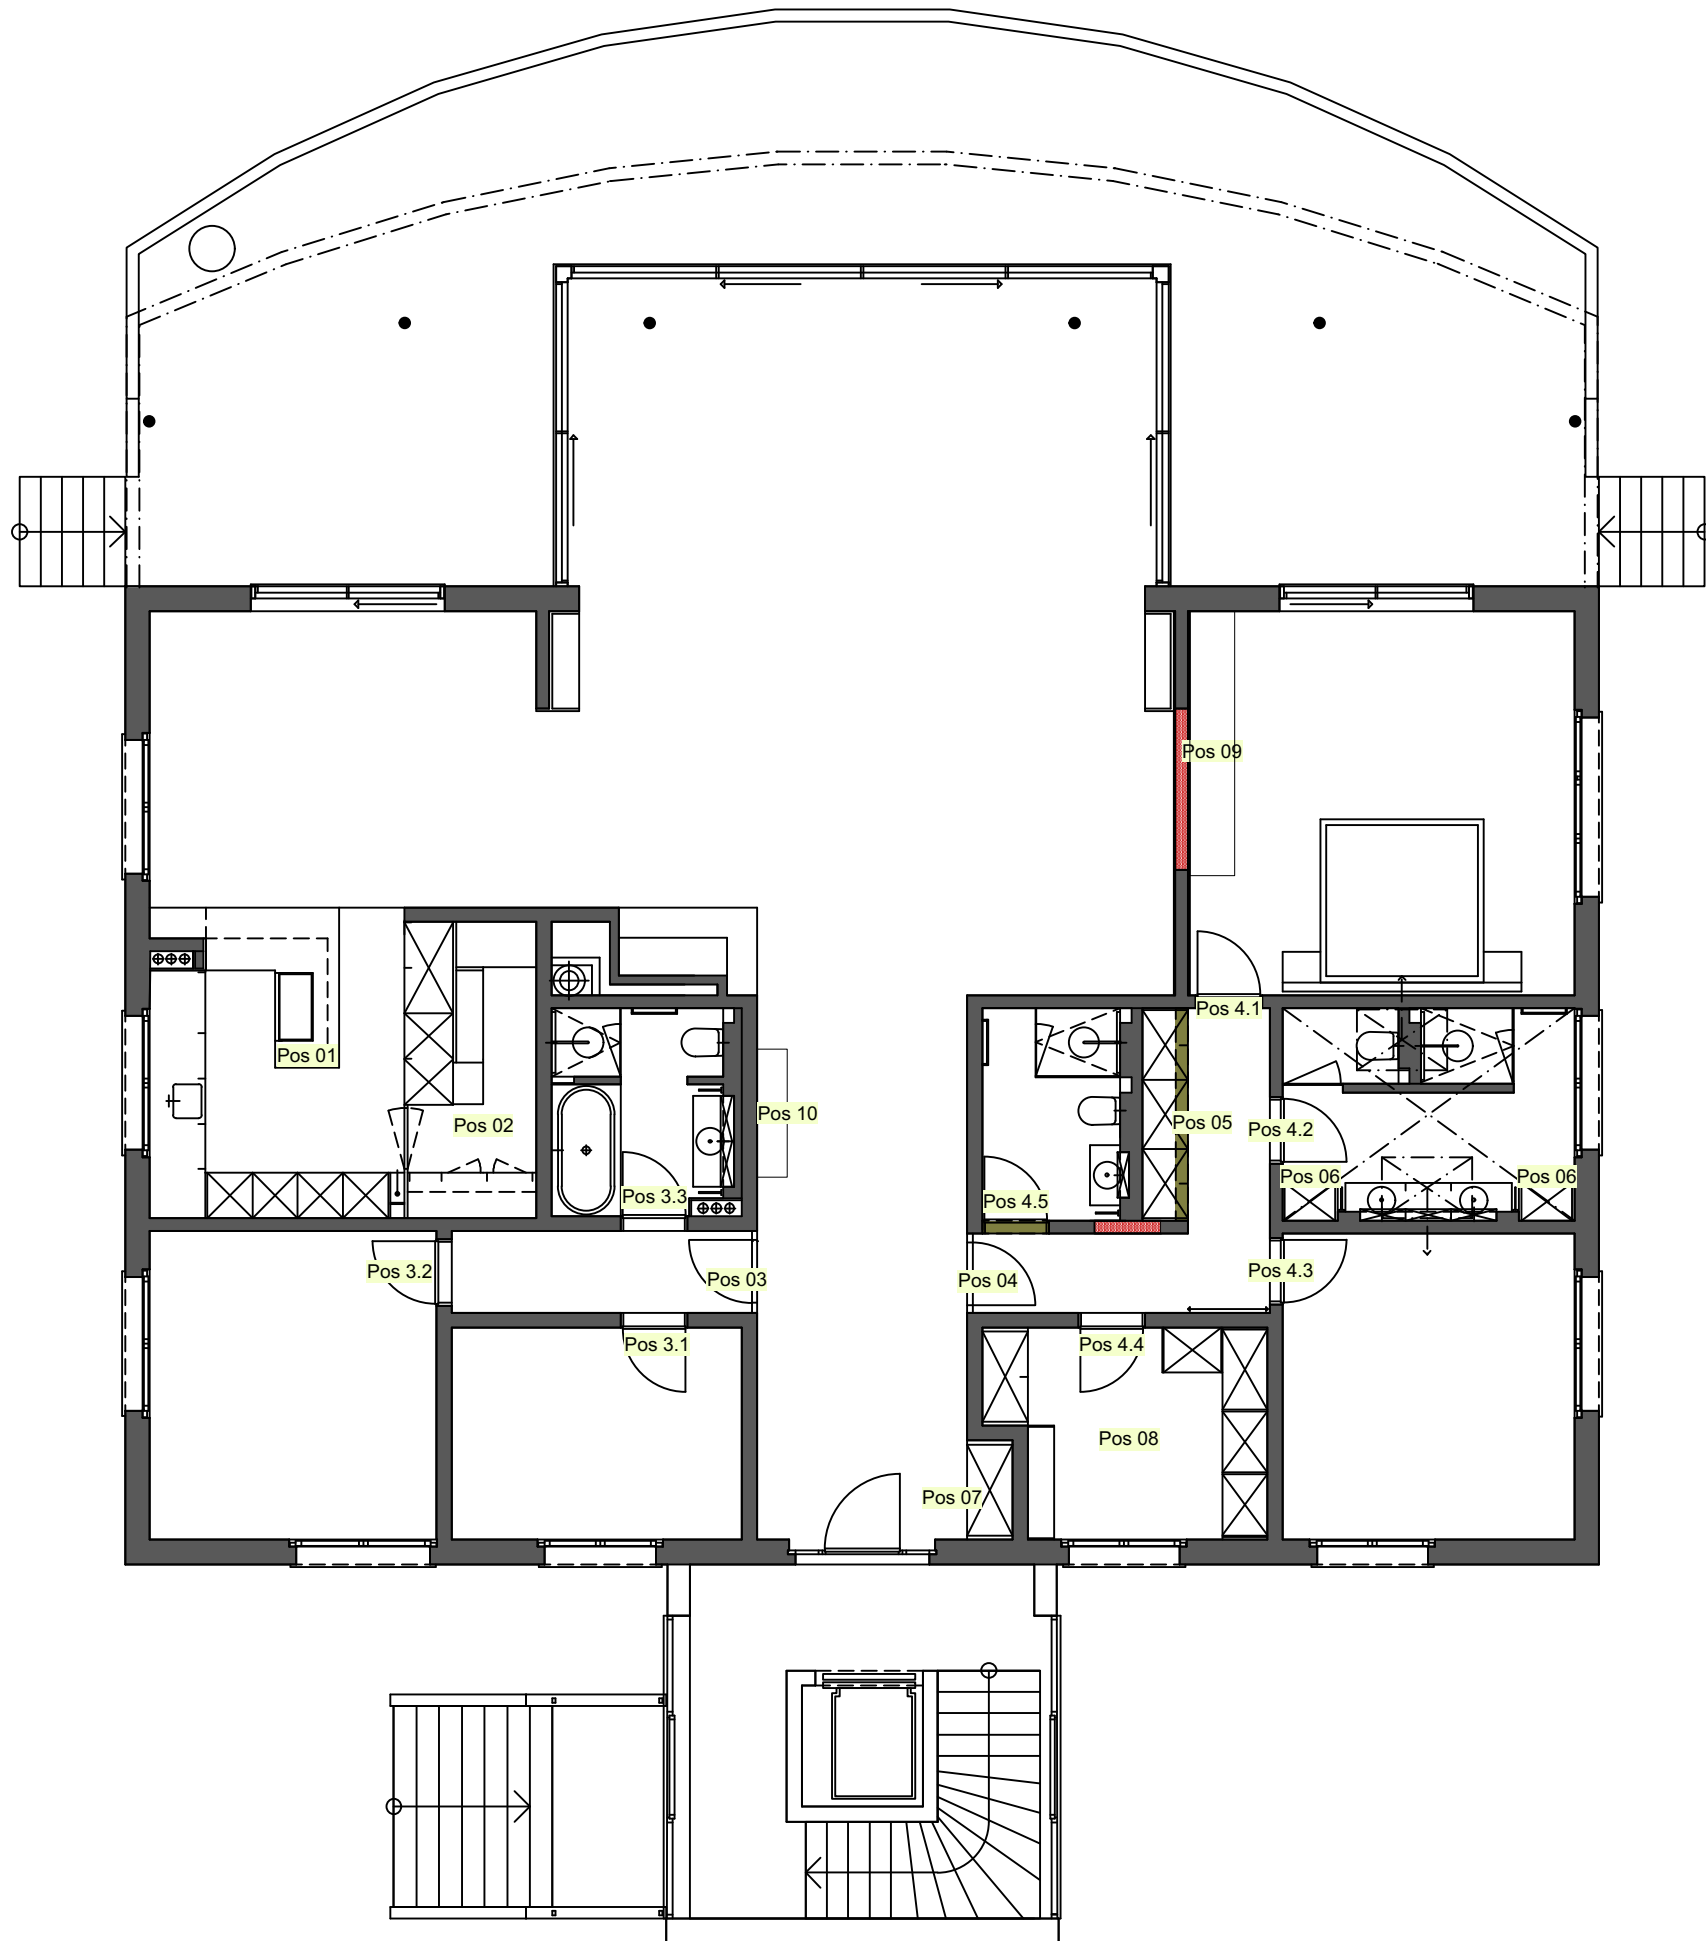

Bussmann Küssnacht			
Schreinerarbeiten Übersicht			Auftrag Nr: 220067-01.01
Zuschnitt	 ZEHNDER HOLZ&DESIGN copyright by zehnder ag		Format: A3
CNC			Gez: MK
Bankraum			Dat: 28.7.22
Zehnder AG Gothardstrasse 68 6410 Goldau Tel: 041 855 43 63 Mail: info@zeh.ch www. zeh.ch			Mst: 1:20 1:2