

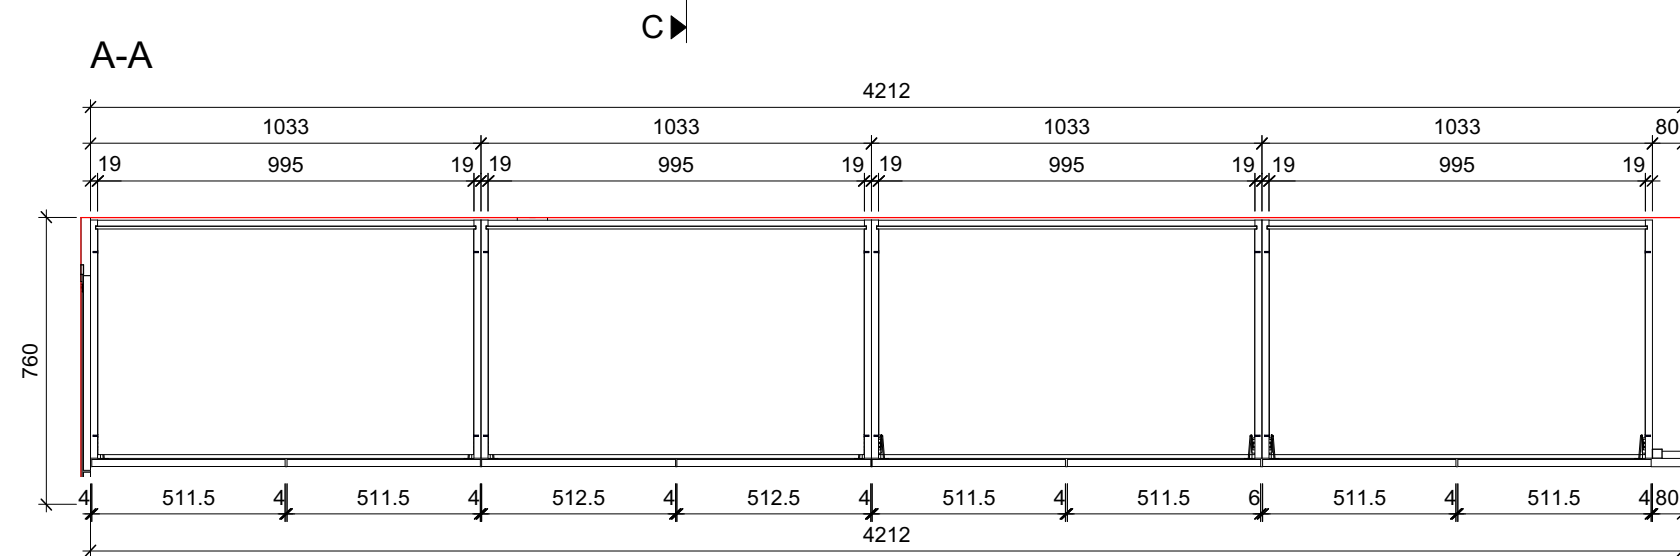
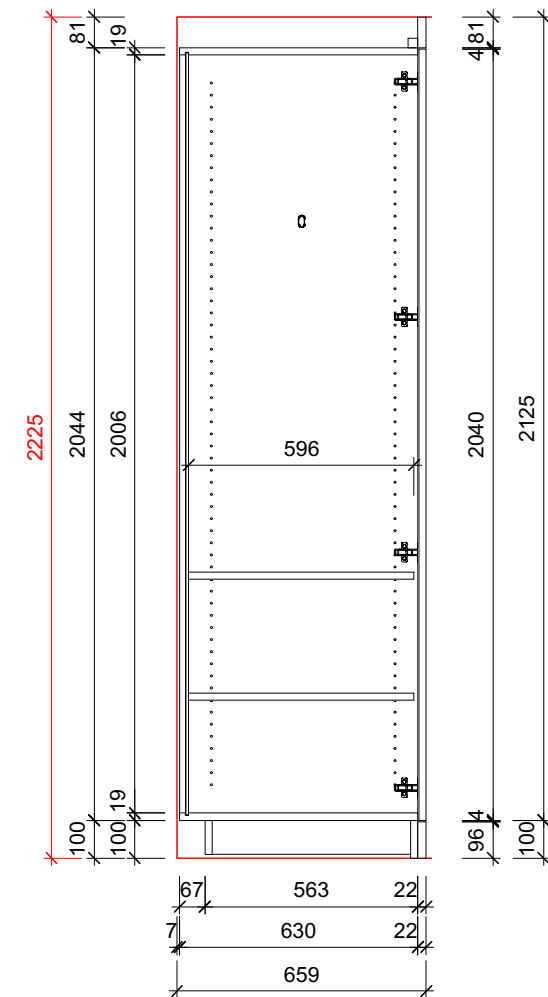


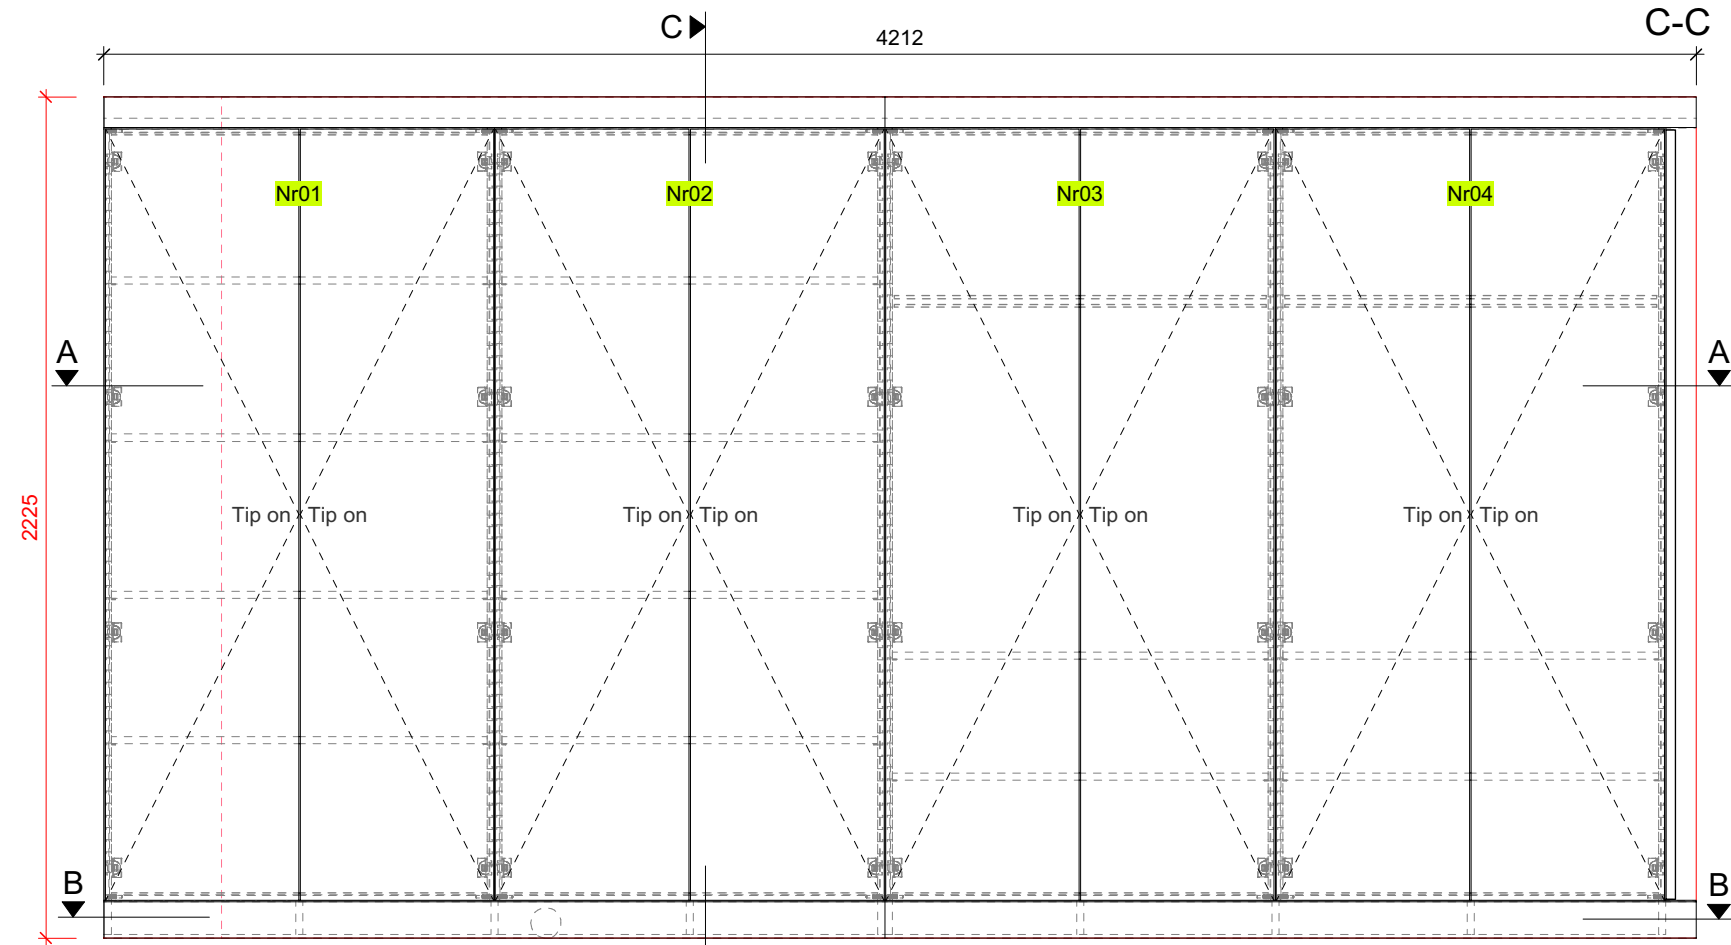

B-B

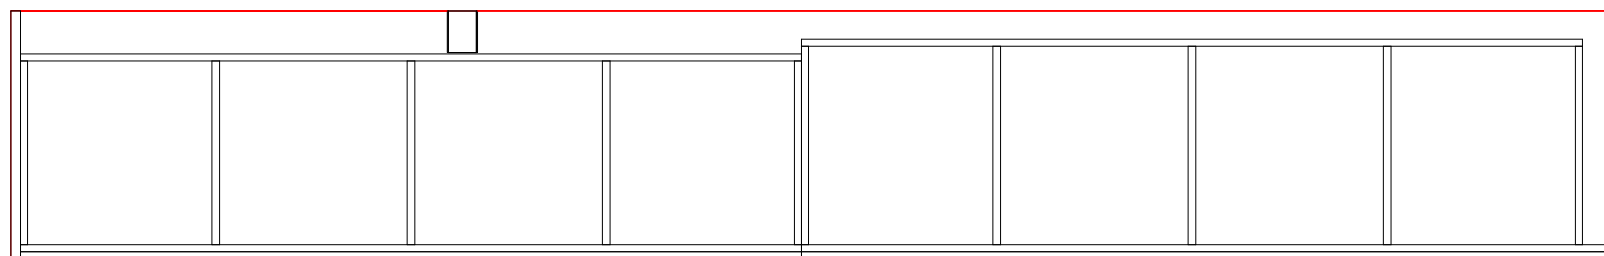

Kellerschrank Ergänzung

8-Teilig Front und Sichtseiten in Span beschichtet K 101 PE

Material

Fronten, Sichtteile: Span beschichtet K 101 PE 19mm

Schrank innen: Span beschichtet K 101 PE, 1mm Sicherheitskanten

Beschläge

Topfband: Blum ClipTop mit tip on

Riedhof 1, 6404 Greppen

Kellerschrank Ergänzung

Auftrag Nr:

220027-02.08

Zuschnitt

CNC

Bankraum



ZEHNDER
HOLZ&DESIGN

copyright by zehnder ag

Zehnder AG
Gotthardstrasse 68
6410 Goldau

Tel: 041 855 43 63
Mail: info@zeh.ch
www.zeh.ch

Format: A3

Gez: MJ

Dat: 3.10.22

Mst: 1:20 | 1:2