
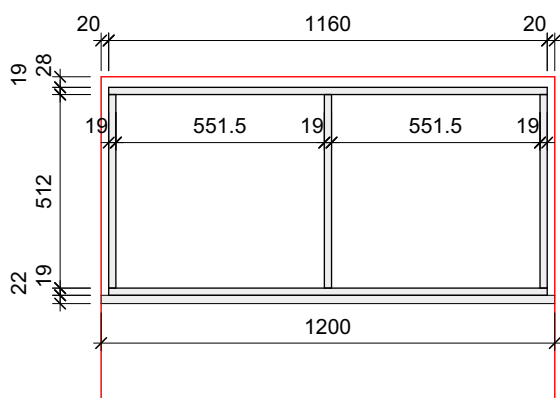
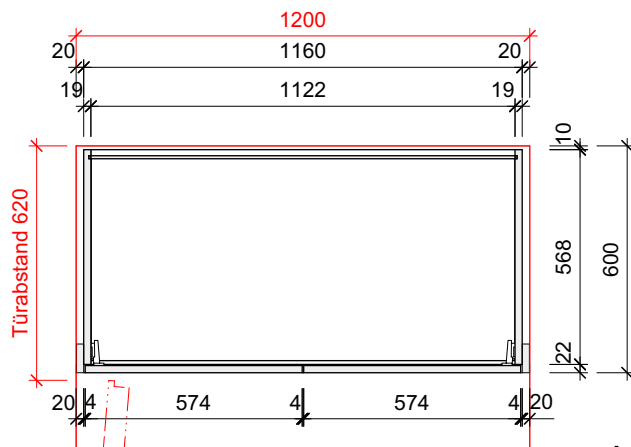
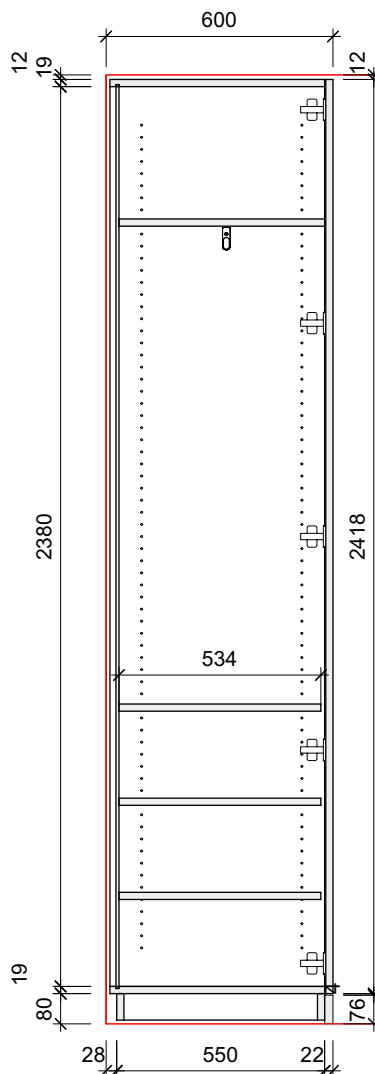


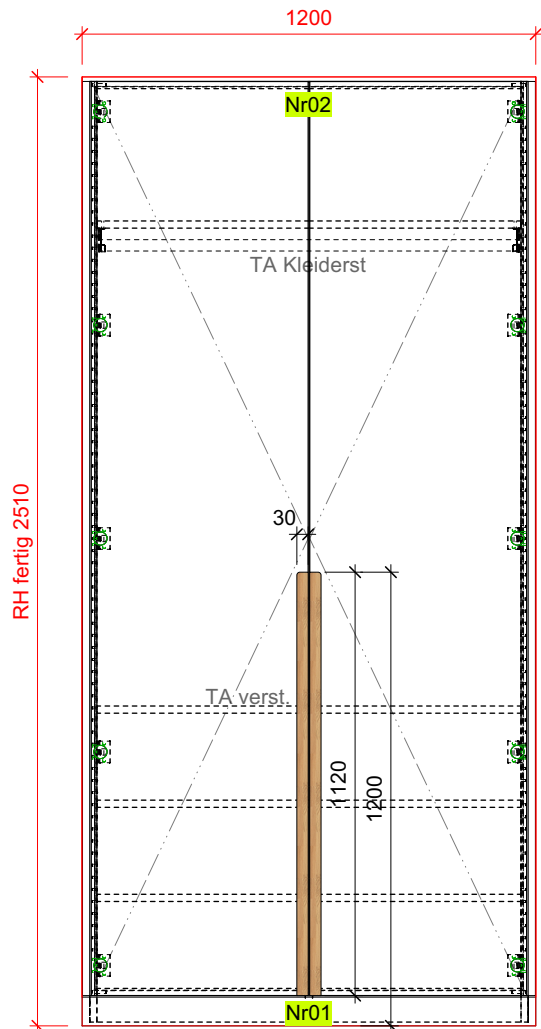

Ausführungsbeschreibung

Oberflächen Aussen: Spa belegt Decor 19 (W1000 ST2)

Oberflächen Innen: Spanplatte beschichtet weiss K 101 PE, 1mm Sicherheitskanten

Bänder:

Blum Topfband 110°

Griffe:

eingefräste Griffleiste, Hinterlegung mit Eiche massiv stumpfmatt endlackiert

Kleiderstange:

Stahl, verchromt, oval 30x15 mm. Befestigung unter Fachboden, in der Höhe verstellbar.

Garderobe klein

Tafelstrasse Arth

Auftragsnummer:

220097-01.02

Zuschnitt

CNC

Bankraum



ZEHNDER
HOLZ&DESIGN

Zehnder AG
Gotthardstrasse 68
6410 Goldau
Tel: 041 855 43 63
Mail: info@zeh.ch
www.zeh.ch

copyright by zehnder ag

Gezeichnet von:
MJ

Massstab:

1:20 | 1:2

Datum Druck:

23.05.2023

M:\Schreinerei\22-Aufträge\Stauffachen\Garderobe klein.vwx