

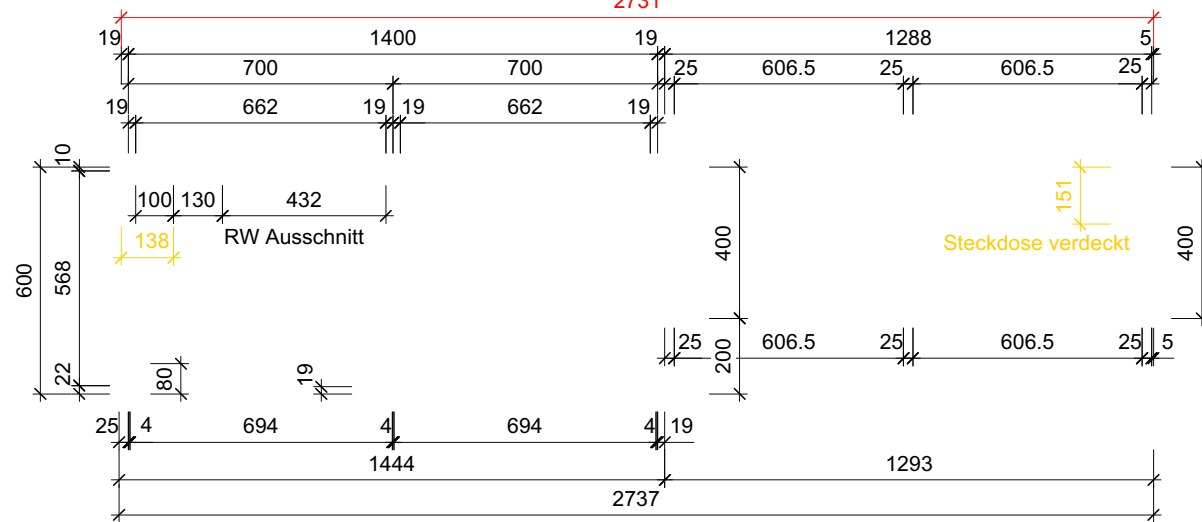


Ansicht

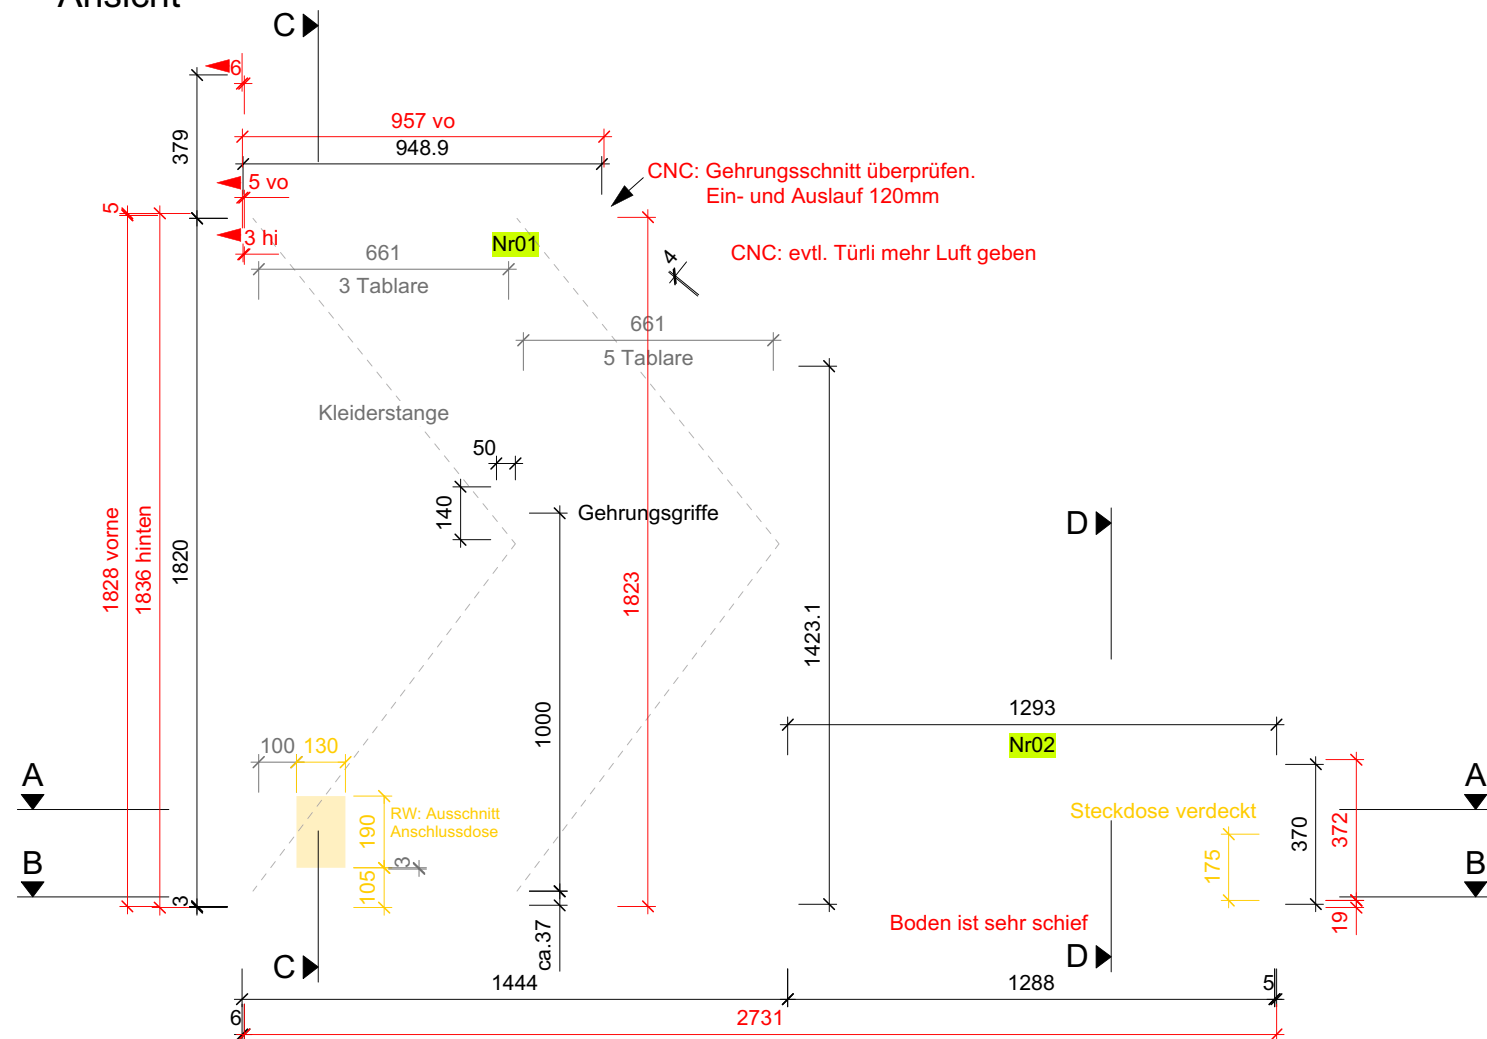


B-B

Sockelplan

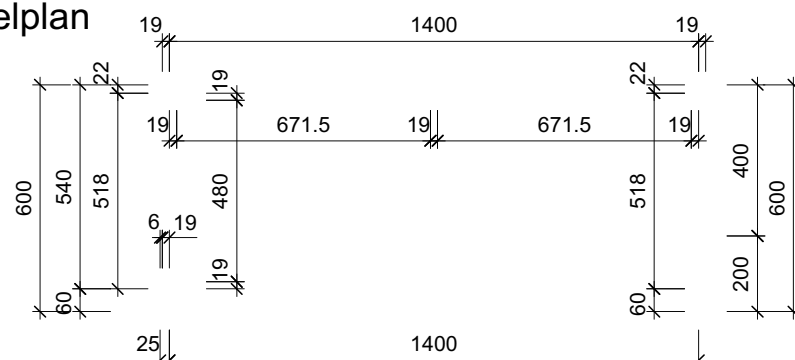


Ansicht

C-C

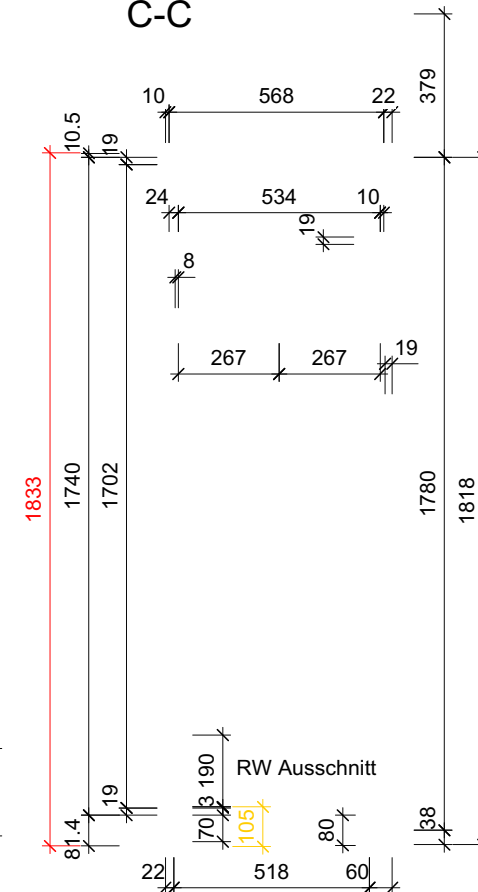

D-D

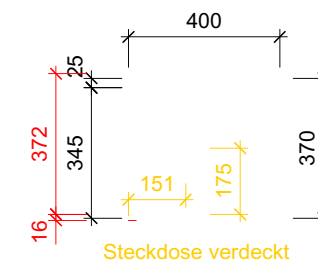

Schrank | 3OG Stadtseite

Schrankfronten und Sichtteile: MDF Grundierfolie, lackiert in NCS S0500N Strukturlack (änlich Boffischränke)

Sitzgelegenheit: gleich wie Schrankfront

Schrank innen: Spanplatte weiss beschichtet Vivacolor 404 (K101 PE)

Schrankfronten unten mit 40mm Überstand.

Sockel 60mm rückstehehend.

Schattenfuge zu Deckensturz ca 5mm.

Beschläge:

Blum Topfscharnier 110 °, Blumotion-Dämpfung (Sanft Schliessung). Oberfläche vernickelt (OPO 48.913.37)

Schrankrohr oval 15/30mm, geschweisst. Oberfläche verchromt. An verstellbarem Tablar montiert. (OPO 50.742.18)

Schrankrohr-Endlager, verchromt, für Schrankrohr Oval 15/30mm, Höhe 65mm. (OPO 50.748.02)

Gehrungsgriffe Edelstahl matt B/T/ø 140/36/12mm, BD 128mm (OPO 41.101.23)

Wichtiges:

Ausschnitt an Rückwand

Boden und Wände sind sehr schief

Unteralbstadt Taube		
Schrank 30G Stadtseite		Auftrag Nr: 220051-02.01
 ZEHNDER HOLZ&DESIGN copyright by zehnder ag	Format: A3	
	Gez: RJ	
	Dat: 30.8.22	
	Mst: 1:20 1:2	
Zehnder AG Goththardstrasse 68 6410 Goldau Tel: 041 855 43 63 Mail: info@zeh.ch www. zeh.ch		