


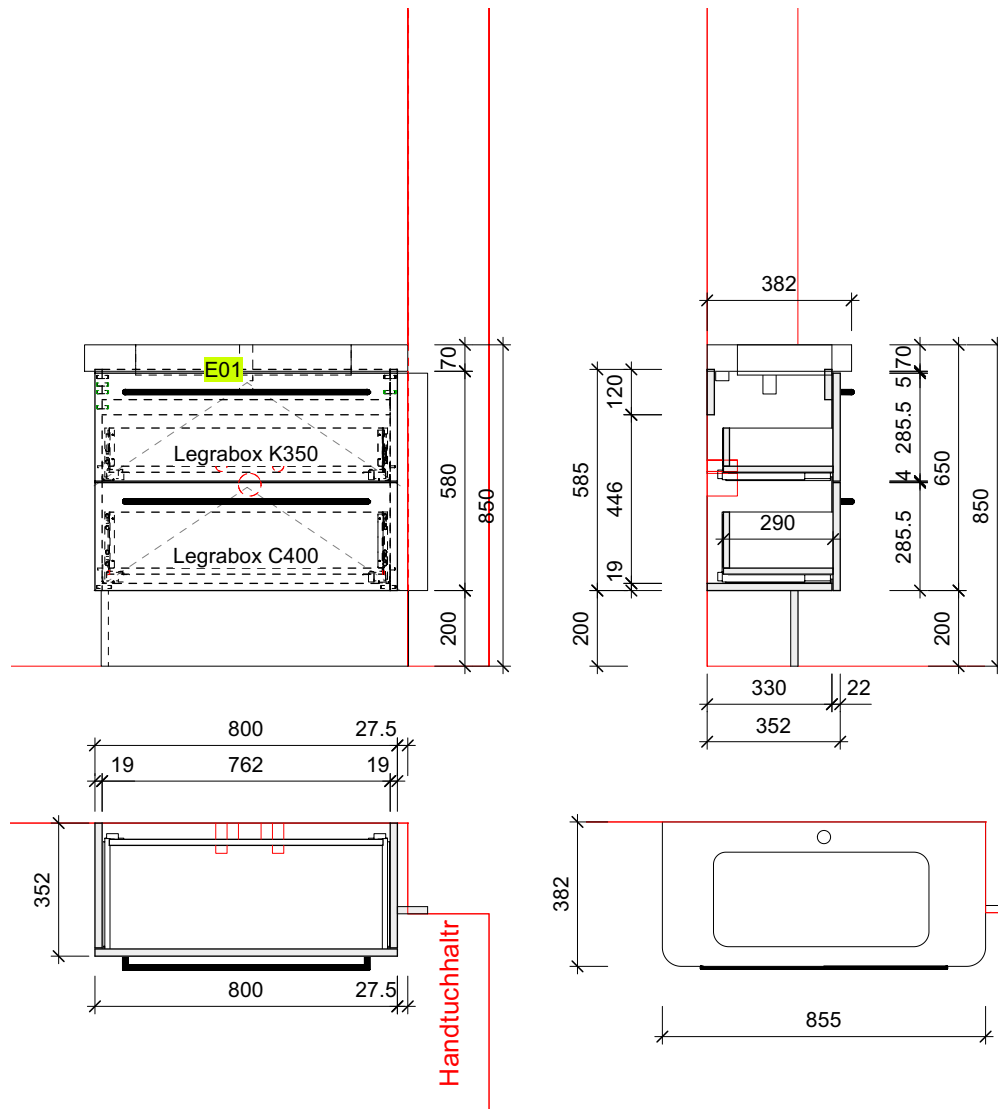

Ausführung

- Oberfläche außen: **Fronten und Sichtteile Span Beschichtet nach Auswahl Bauherrschaft. 1mm ABS Sicherheitskanten mit Wasserbeständiger PU Verleimung.**
- Oberflächen innen: Vivacolor K101 PE weiß mit passender 1mm ABS Sicherheitskanten mit Wasserbeständiger PU Verleimung.
- Schubladen: Blum Legrabox mit in seidenweiss mit Siphonausschnitt
- Öffnung: Griff Gehrungsgriffe Edelstahl matt B/T/ø 652/36/12mm, BD 640mm OPO 41.101.33
- Armatur: Bauseits (Anschluss bauseitig durch Sanitär)
- Waschtisch: Bauseits (Anschluss bauseitig durch Sanitär)
- Handtuchhalter: Bauseits
Silikonfugen bauseits

Waschtisch Dusche 3.OG

Biechl

Auftragsnummer:

230118-01.2.3

Zuschnitt

CNC

Bankraum



ZEHNDER
HOLZ&DESIGN

Zehnder AG
Gotthardstrasse 68
6410 Goldau
Tel: 041 855 43 63
Mail: info@zeh.ch
www.zeh.ch

copyright by zehnder ag

Gezeichnet von:

Massstab:

1:20 | 1:2

Datum Druck:

05.02.2024

M:\Schreinerei\23-Aufträge\Biechl\Schränke\Waschtisch Dusche 3.OG.vwx