

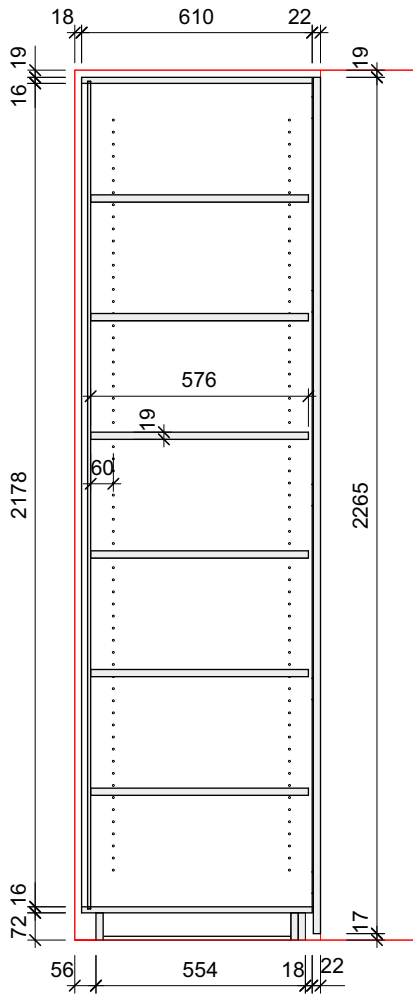



Ansicht

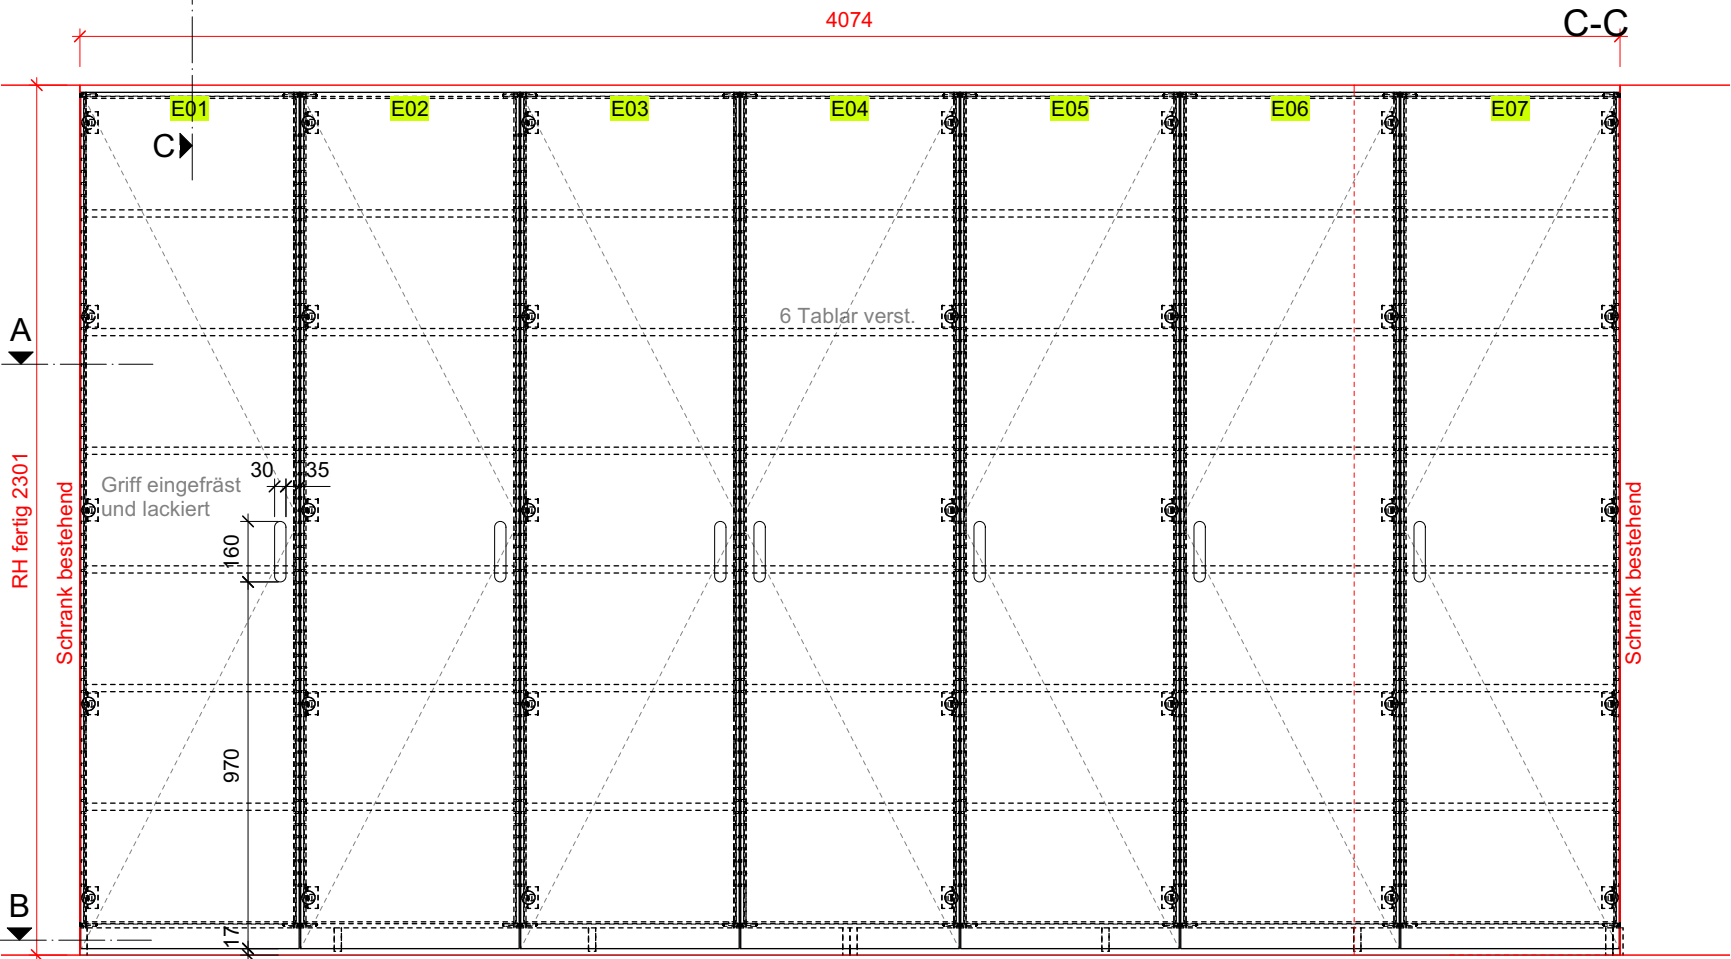

A-A

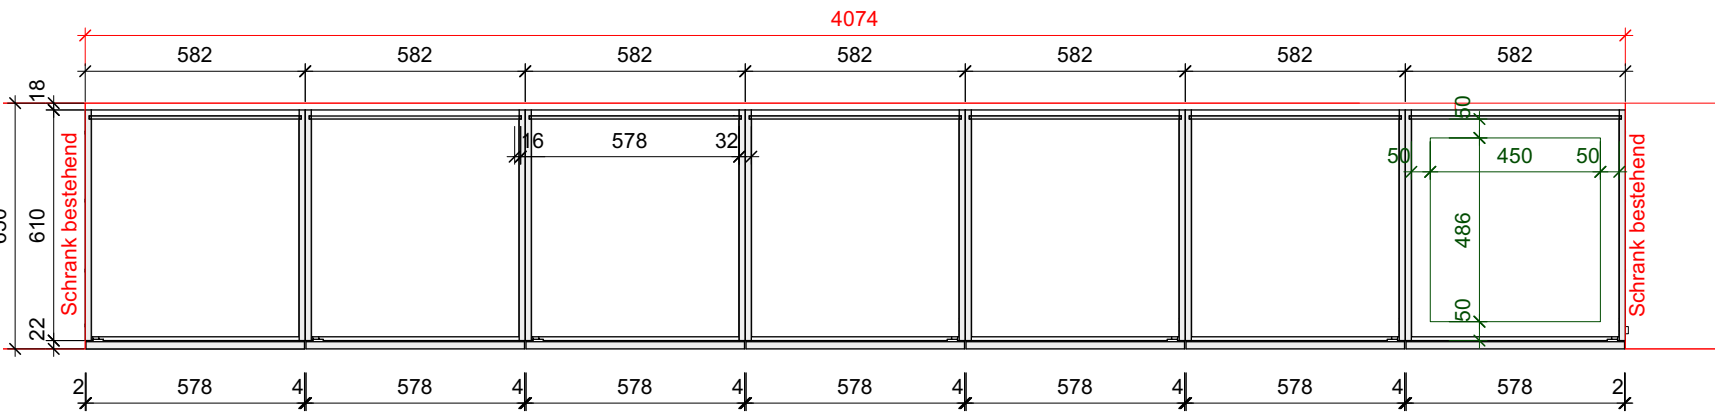

B-B Sockelplan

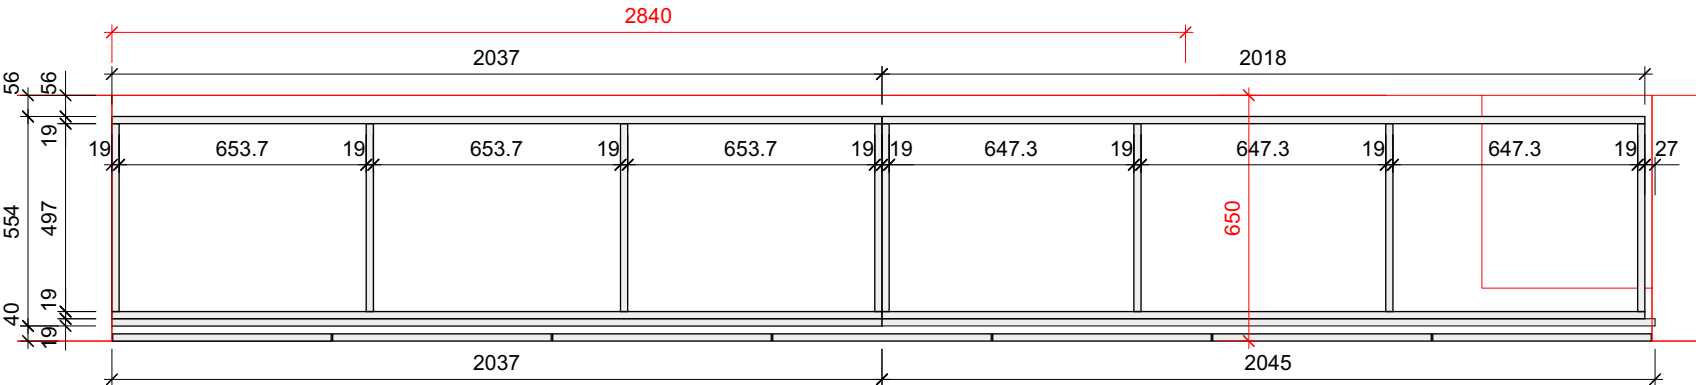

**Ausführungsbeschreibung**  
Oberflächen Aussen: MDF Grundierfolie 19mm, Laqueé matt RAL 8022  
Oberflächen Innen: Spanplatte beschichtet schwarz U 190 PE, 1mm Sicherheitskanten  
  
Bänder: Blum Topband 110°  
Griffe: 7 Stk. Griffe 160 x 30, eingefräst und Frontfarbig lackiert wie bestehende Schränke  
Revisions-Boden: 1 Stk. Element 07 in Boden  
  
Wichtig: Spiegel und Alle Leitungen hinter dem Schrank müssen in die Wand verlegt oder demontiert werden.

|   |  |                                                        |
|---|--|--------------------------------------------------------|
| Anpassung Küche   |  | Auftragsnummer:                                        |
| Bundesstrasse 7   |  | 230054-01.06                                           |
| Zuschnitt   |  | Gezeichnet von:<br>MJ                                  |
| CNC   |  |                                                        |
| Bankraum   |  |                                                        |
| <div><div></div><div><b>ZEHNDER</b><br/>HOLZ&amp;DESIGN</div><div>M:\Schreiner\23-Aufträge\Bundestrasse 7\Werkpläne\Anpassung Küche.vwx</div></div> |  | Massestab:<br>1:20   1:2<br>Datum Druck:<br>22.05.2023 |
| Zehnder AG<br>Gothardstrasse 68<br>6410 Goldau<br>Tel: 041 855 43 63<br>Mail: info@zeh.ch<br>www. zeh.ch<br>copyright by zehnder ag                 |  |                                                        |