
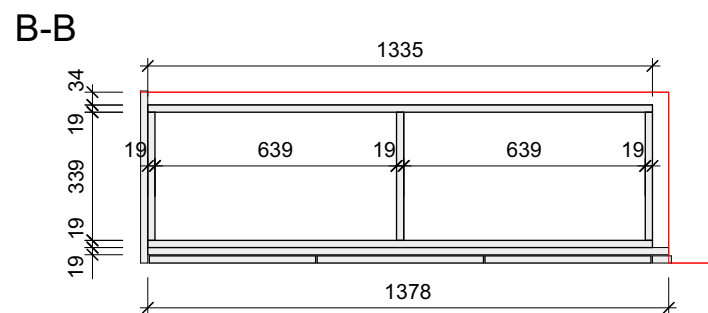
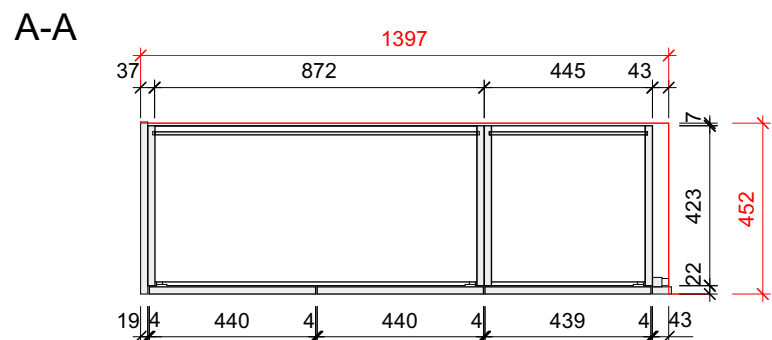
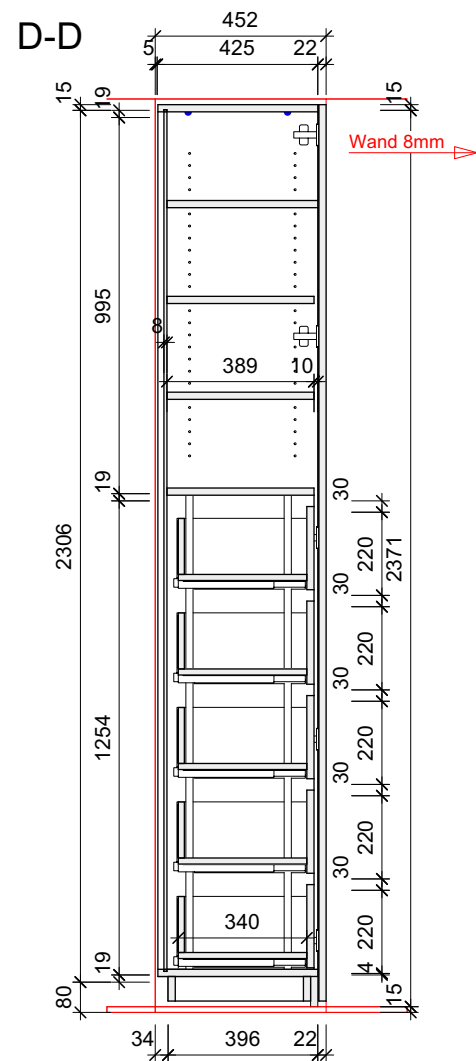
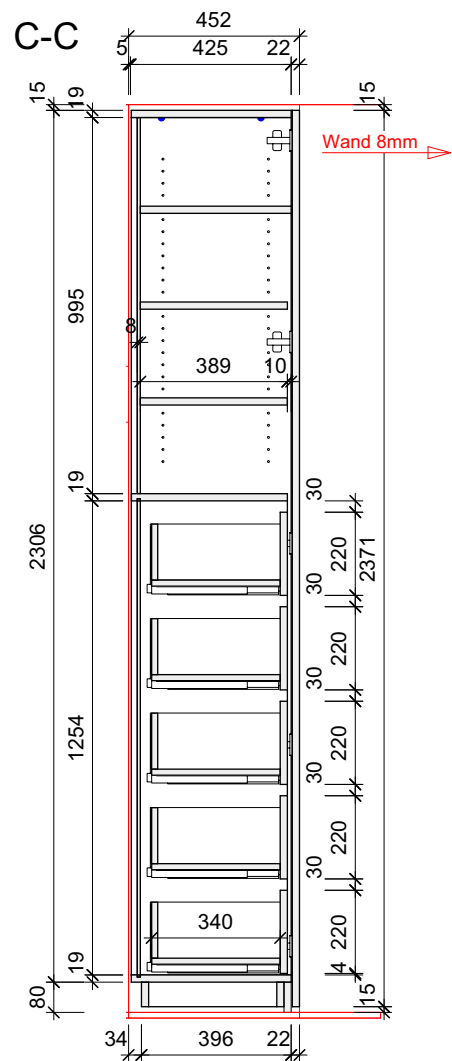


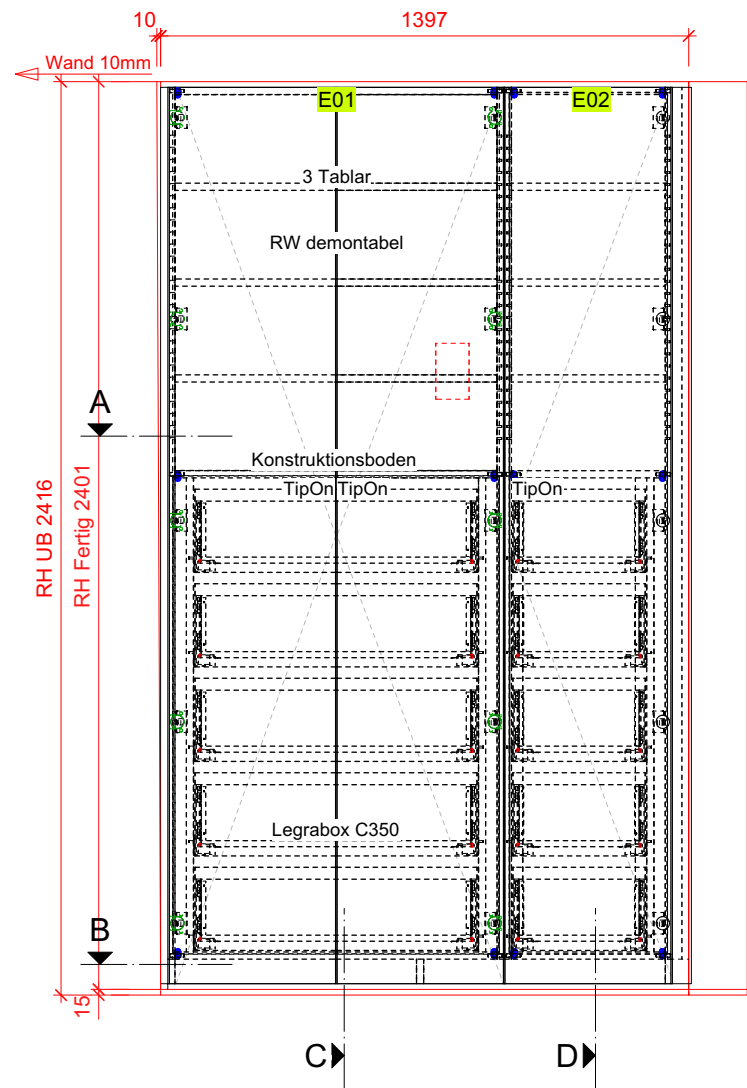

Ausführungsbeschreibung

Oberflächen Aussen: Fenix BILAMA Supermatt Eigendekor Formex4324
Oberflächen Innen: Spanplatte beschichtet Graphitschwarz U961 ST2 1mm Sicherheitskanten
Bänder: Blum Topfband 110°
Griffe: TipOn
Schubladen: 10 Stk. Legrabox C350 Carbonschwarz
E01 Rückwand im oberen Bereich demontabel

Wände schief

Elternzimmer Ansicht B		Auftragsnummer: 230065-01.2.4
Keller Burgmatt		
Zuschnitt	Gezeichnet von: MJ	
CNC	Zehnder AG Gotthardstrasse 68 6410 Goldau Tel: 041 855 43 63 Mail: info@zeh.ch www.zeh.ch copyright by zehnder ag	
Bankraum	Massstab: 1:20 1:2	
M:\Schreinerei\23-Aufträge\Burgmatt 21a\Werkpläne Schränke\Elternzimmer Ansicht B.vwx		Datum Druck: 01.09.2023