
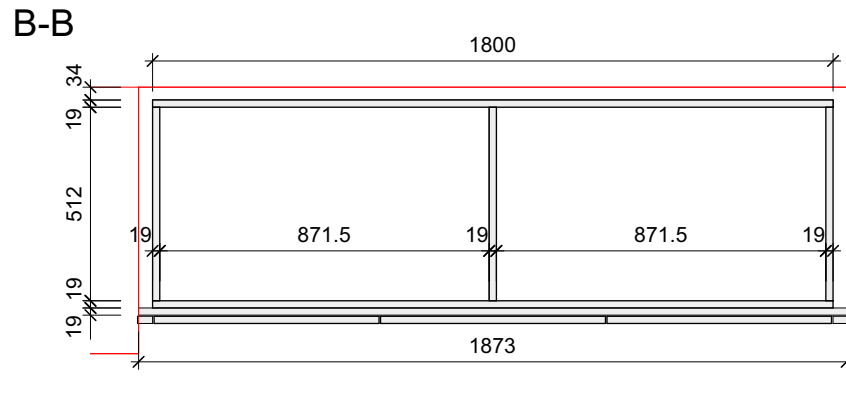
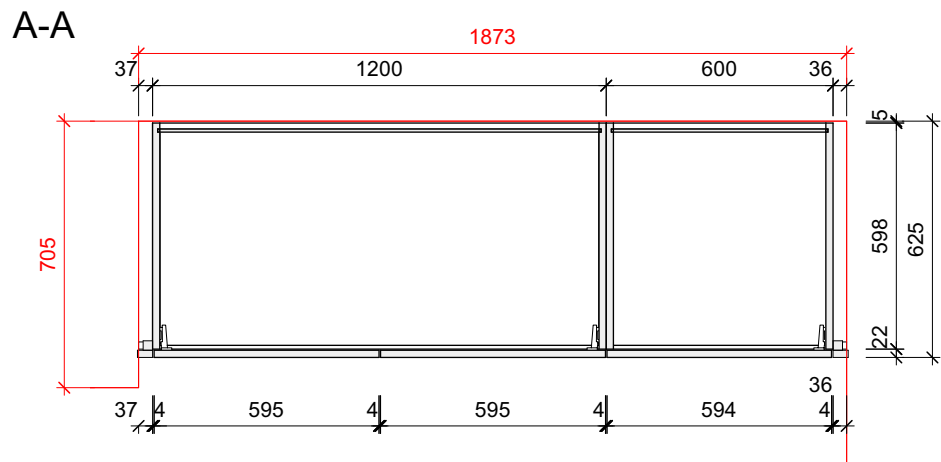
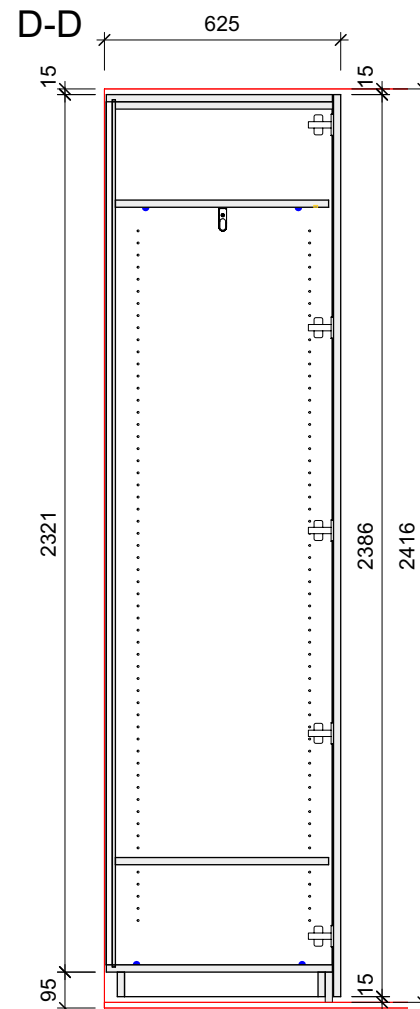
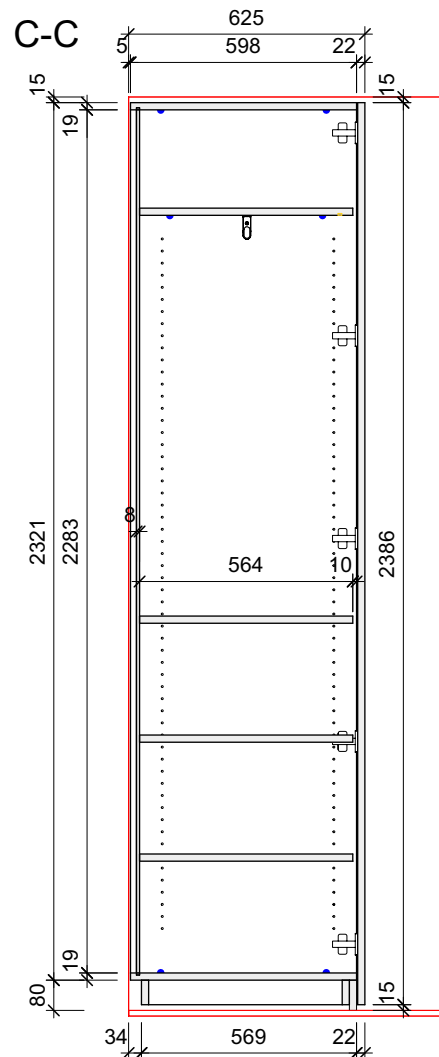


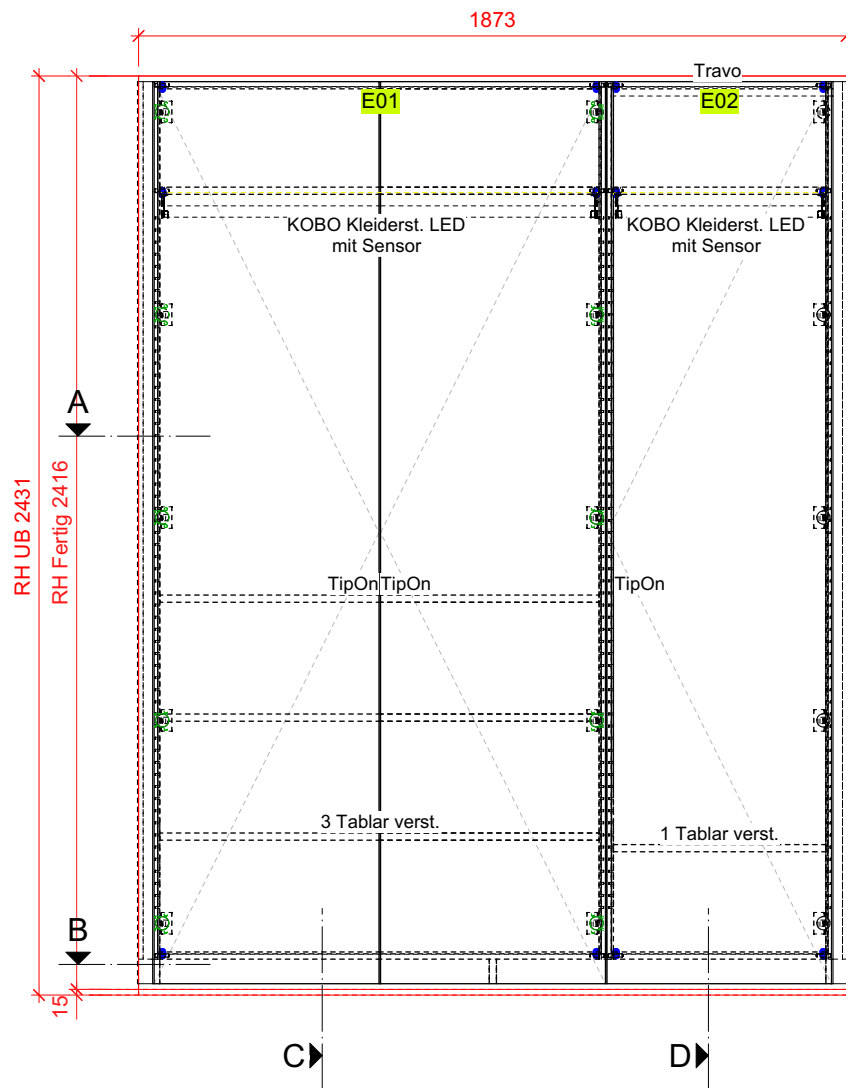

Ausführungsbeschreibung

Oberflächen Aussen: Fenix BILAMA Supermatt Eigendekor Formex4324
Oberflächen Innen: Spanplatte beschichtet Graphitschwarz U961 ST2 1mm Sicherheitskanten
Bänder: Blum Topfband 110°
Griffe: TipOn
Kleiderstangen: Schrankrohre oval mit Halter an Tablar fest montiert
LED: Surf Line mini mit Travo und Sensor / Anschluss oben
Ausschnitte: E02 Doppeldeckel mit Ausschnitt für Travo
Wichtiges: LED-Anschluss nicht vorhanden / habe ich nicht gefunden!

Garderobe		Auftragsnummer:
Keller Burgmatt		230065-01.2.1
Zuschnitt		Gezeichnet von: MJ
CNC		
Bankraum		
ZEHNDER HOLZ&DESIGN		Massstab: 1:20 1:2
M:\Schreinerei\23-Aufträge\Burgmatt 21a\Werkpläne Schränke\Garderobe.vwx		Datum Druck: 01.09.2023