


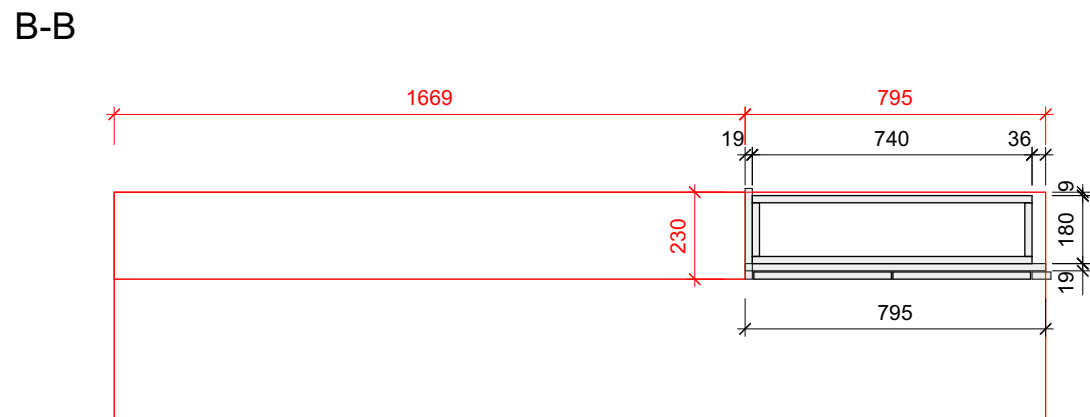
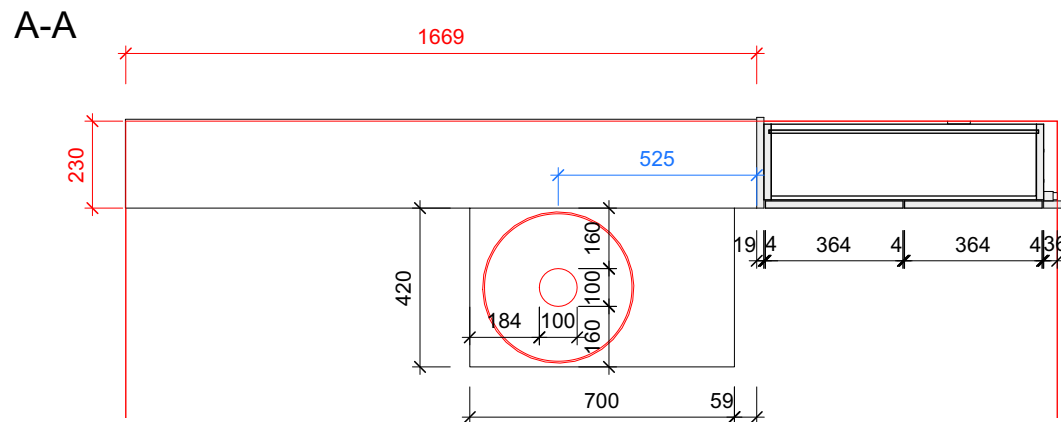


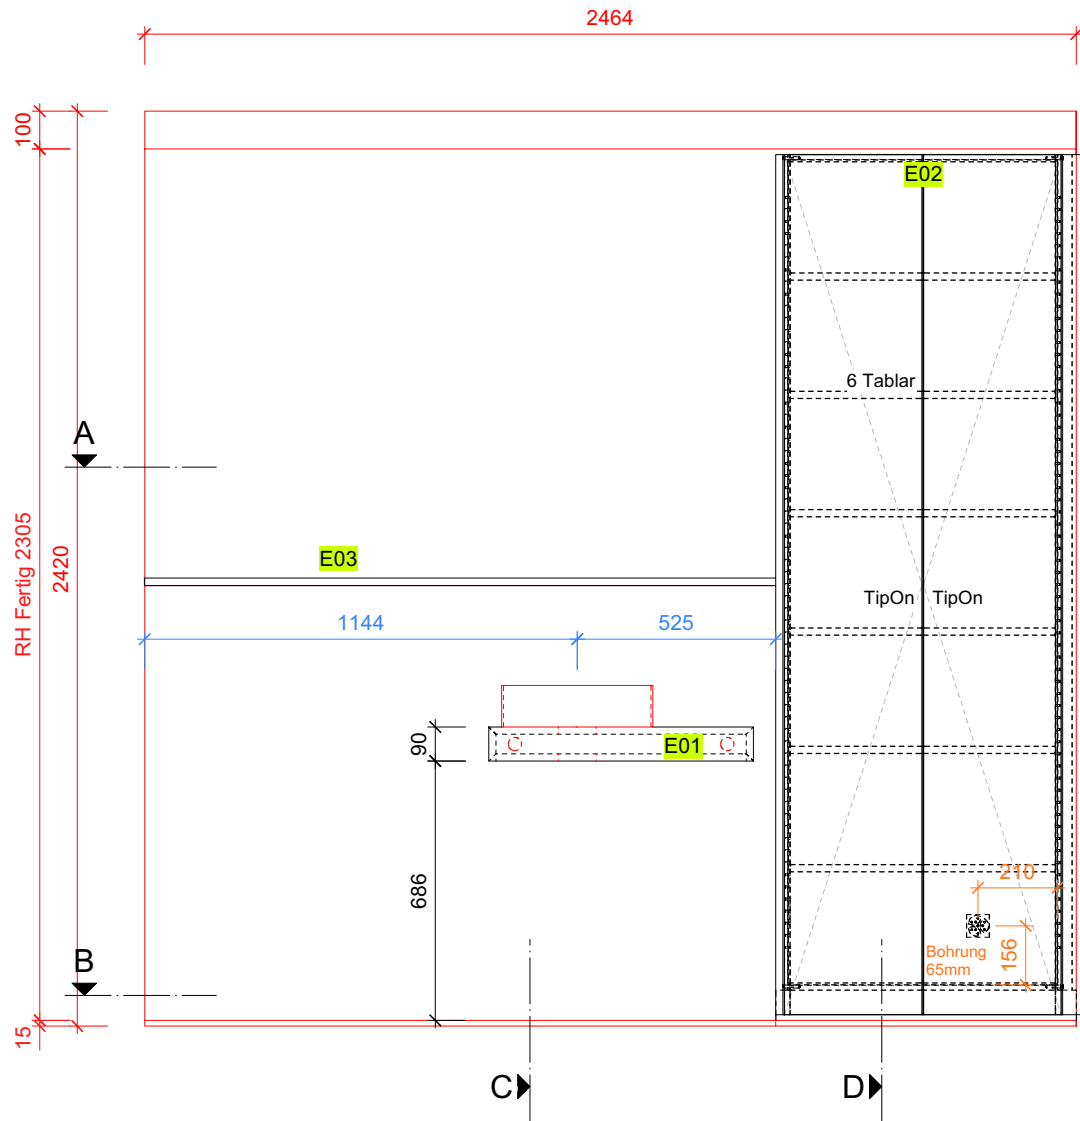

C-C

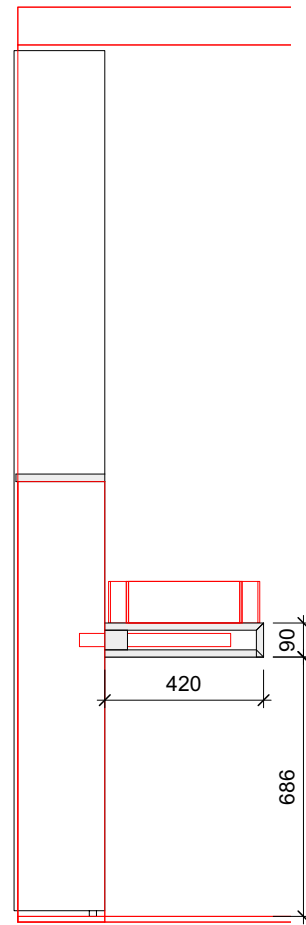

D-D

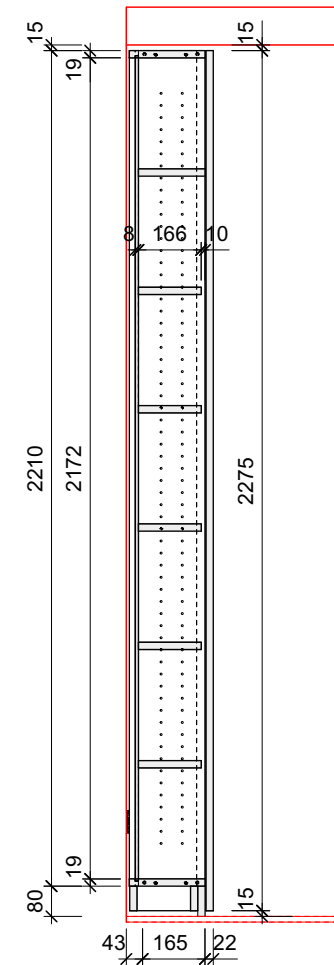

Ausführungsbeschreibung

- Oberflächen Aussen: Fenix ZINNIA Supermatt 0793 Grigio Aragona
Oberflächen Innen: Spanplatte beschichtet Graphitschwarz U961 ST2 1mm Sicherheitskanten
Bänder: Blum Topfband 110°
Griffe Schränke: TipOn
Beckenablage: Eiche massivholz mit 90mm Stirnkante in "Spätburgunder" an Bodenmuster angepasst
Gebeizt und stumpfmatt naturlackiert. Unsichtbar an Wand montiert
Ablage Vormauerung: Eiche furniert "Spätburgunder" an Bodenmuster angepasst
Gebeizt und stumpfmatt naturlackiert
Ausschnitte: E02 Rückwand 65mm für zugang bestehende Steckdose
Beckenablage Siphonausschnitt 100mm
Becken bauseits
Montage Beckenablage: CNS Rohr durch Montageholz und Vormauerung gebohrt und eingeklebt.
Vormauerung ausholzung 3-Schicht 42mm

Wichtig: Fertige Raumhöhe 2305 nach Angabe Bauleitung
Fertige Raumhöhe unbedingt einhalten

Gäste WC		Auftragsnummer: 230065-01.3.1
Keller Burgmatt		
Zuschnitt	Gezeichnet von: MJ	
CNC	ZEHNDER HOLZ&DESIGN Zehnder AG Gotthardstrasse 68 6410 Goldau Tel: 041 855 43 63 Mail: info@zeh.ch www. zeh.ch copyright by zehnder ag	
Bankraum	Massstab: 1:20 1:2	
M:\Schreinerei\23-Aufträge\Burgmatt 21a\Werkpläne Schränke\Gäste WC.vwx		Datum Druck: 12.09.2023