
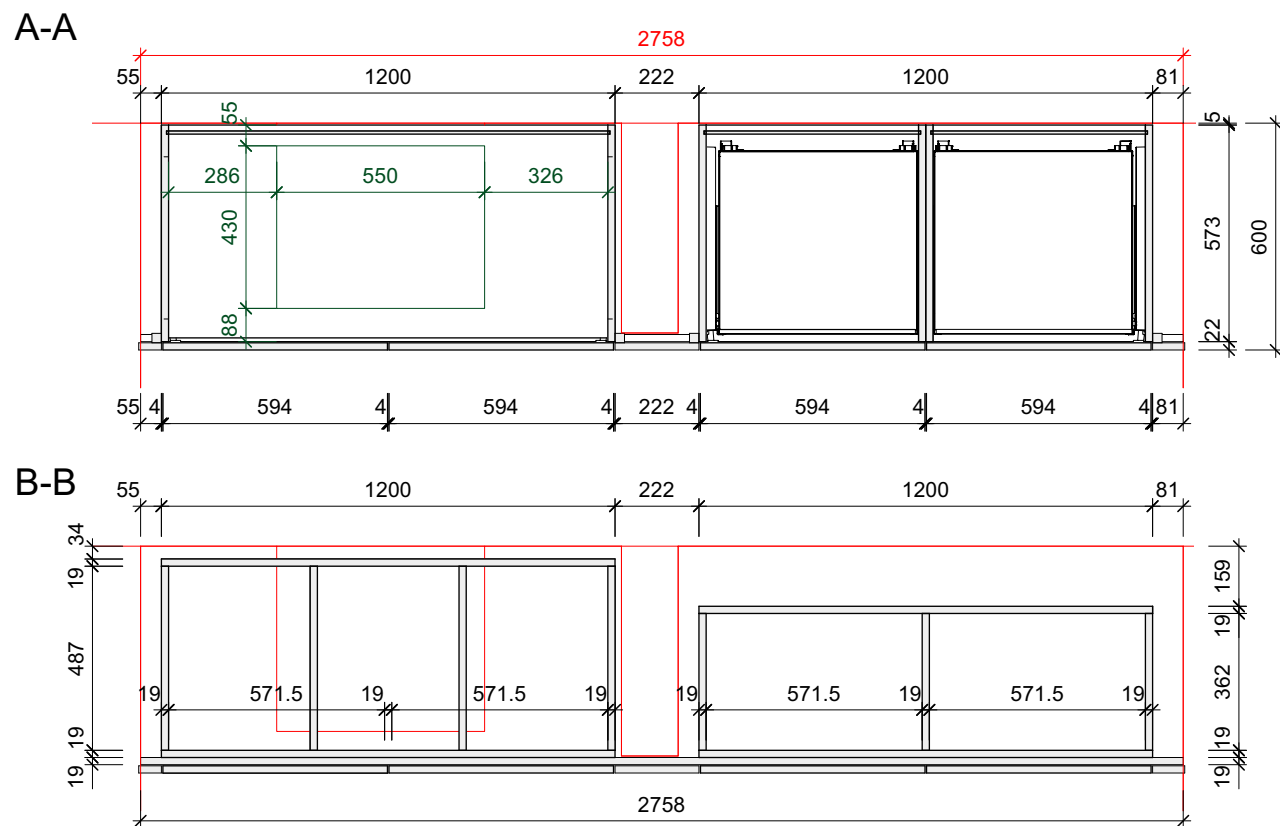
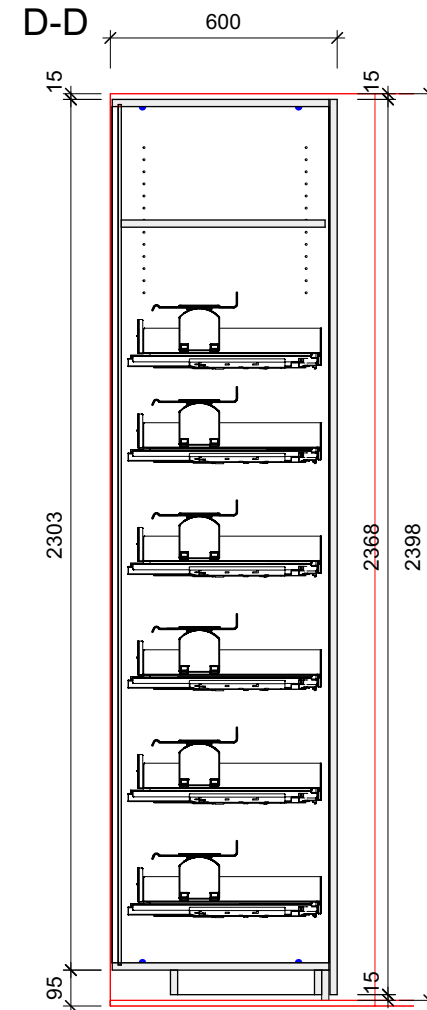
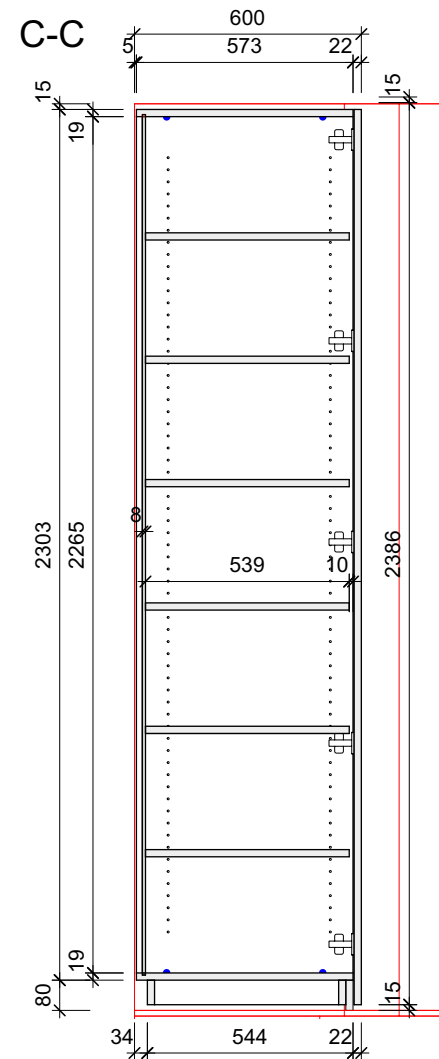


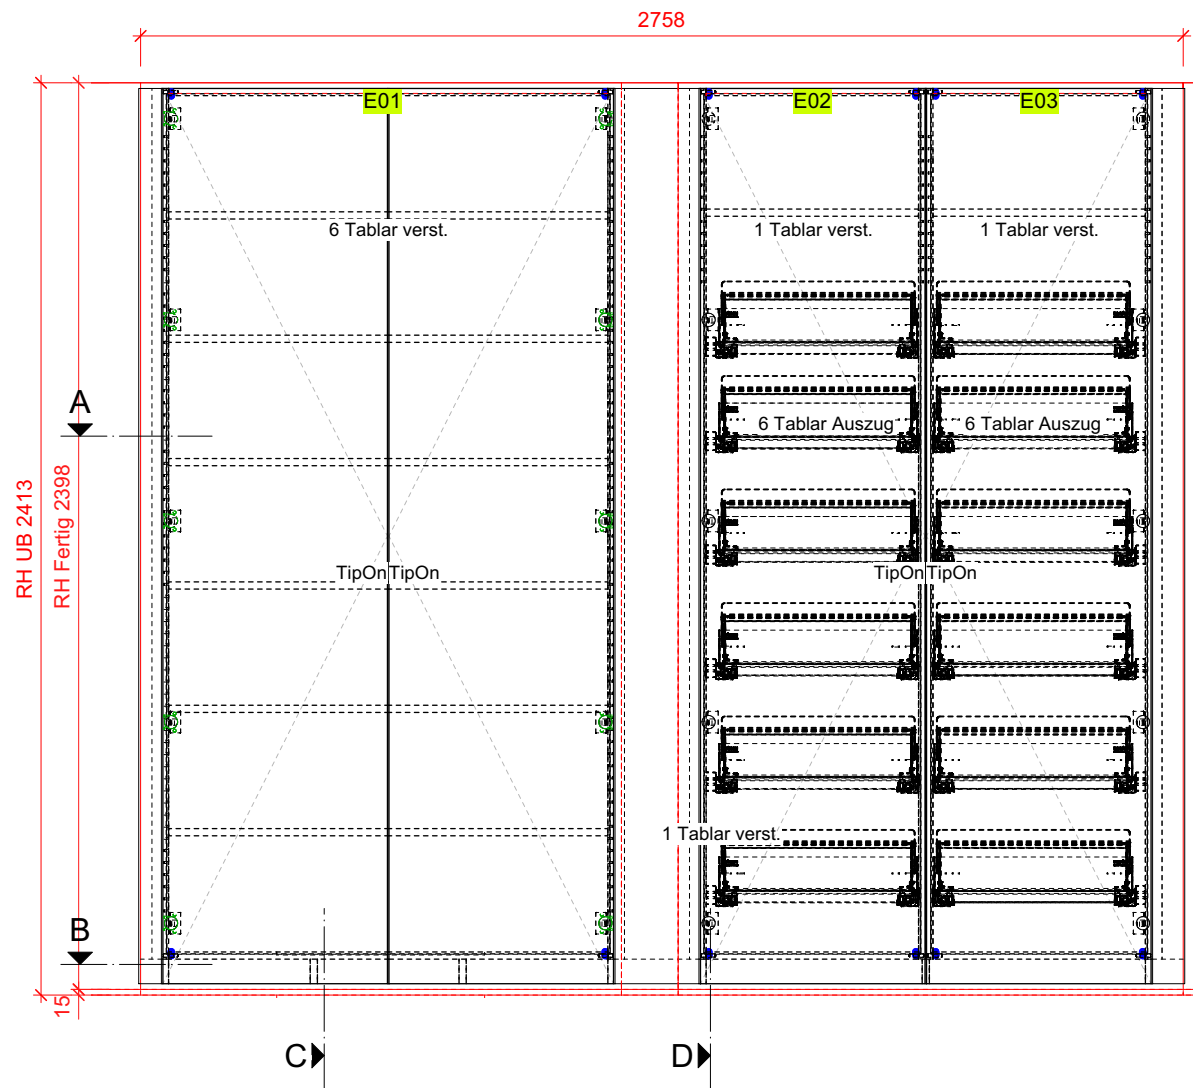

Ausführungsbeschreibung

Oberflächen Aussen: Fenix ZINNIA Supermatt Grigio Aragona
Oberflächen Innen: Spanplatte beschichtet Graphitschwarz U961 ST2 1mm Sicherheitskanten
Bänder: Blum Topfband 110°
Griffe: TipOn
Auszüge: 12x Auszugstablar Extendo Liro 600mm, Blum Legrabox mit Distanzleiste, Silber PEKA
Artikel 53.158.72
12x Zusatz Tablar Set zu Extendo 600 mit DL Weißaluminium Artikel 53.021.62
Revisionsdeckel: E01 Boden 8mm

	Garderobe	Auftragsnummer: 230065-01.2.8
	Keller Burgmatt	
Zuschnitt	ZEHNDER HOLZ&DESIGN M:\Schreinerei\23-Aufträge\Burgmatt 21a\Werkpläne Schränke\Stauraum Gang.vwx Zehnder AG Gotthardstrasse 68 6410 Goldau Tel: 041 855 43 63 Mail: info@zeh.ch www. zeh.ch copyright by zehnder ag	
CNC		
Bankraum		
	Gezeichnet von: MJ	
	Massstab: 1:20 1:2	
	Datum Druck: 01.09.2023	