
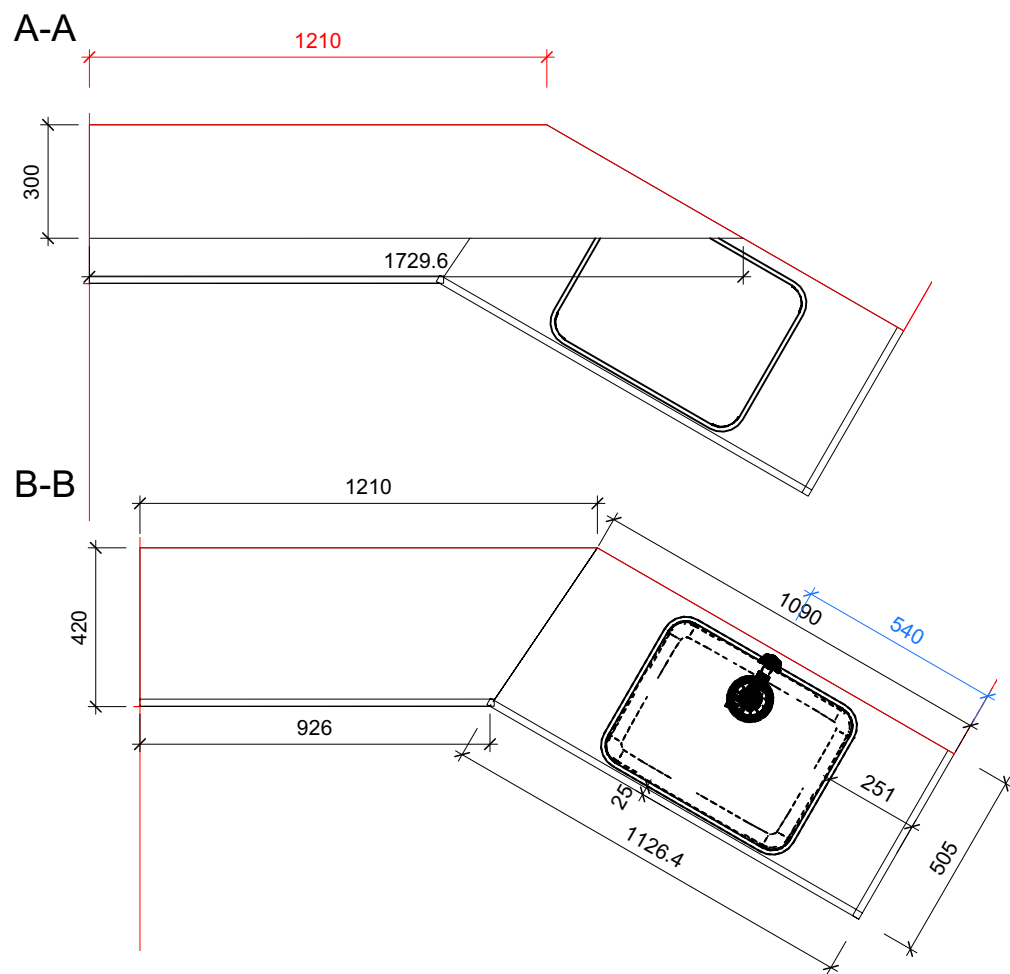


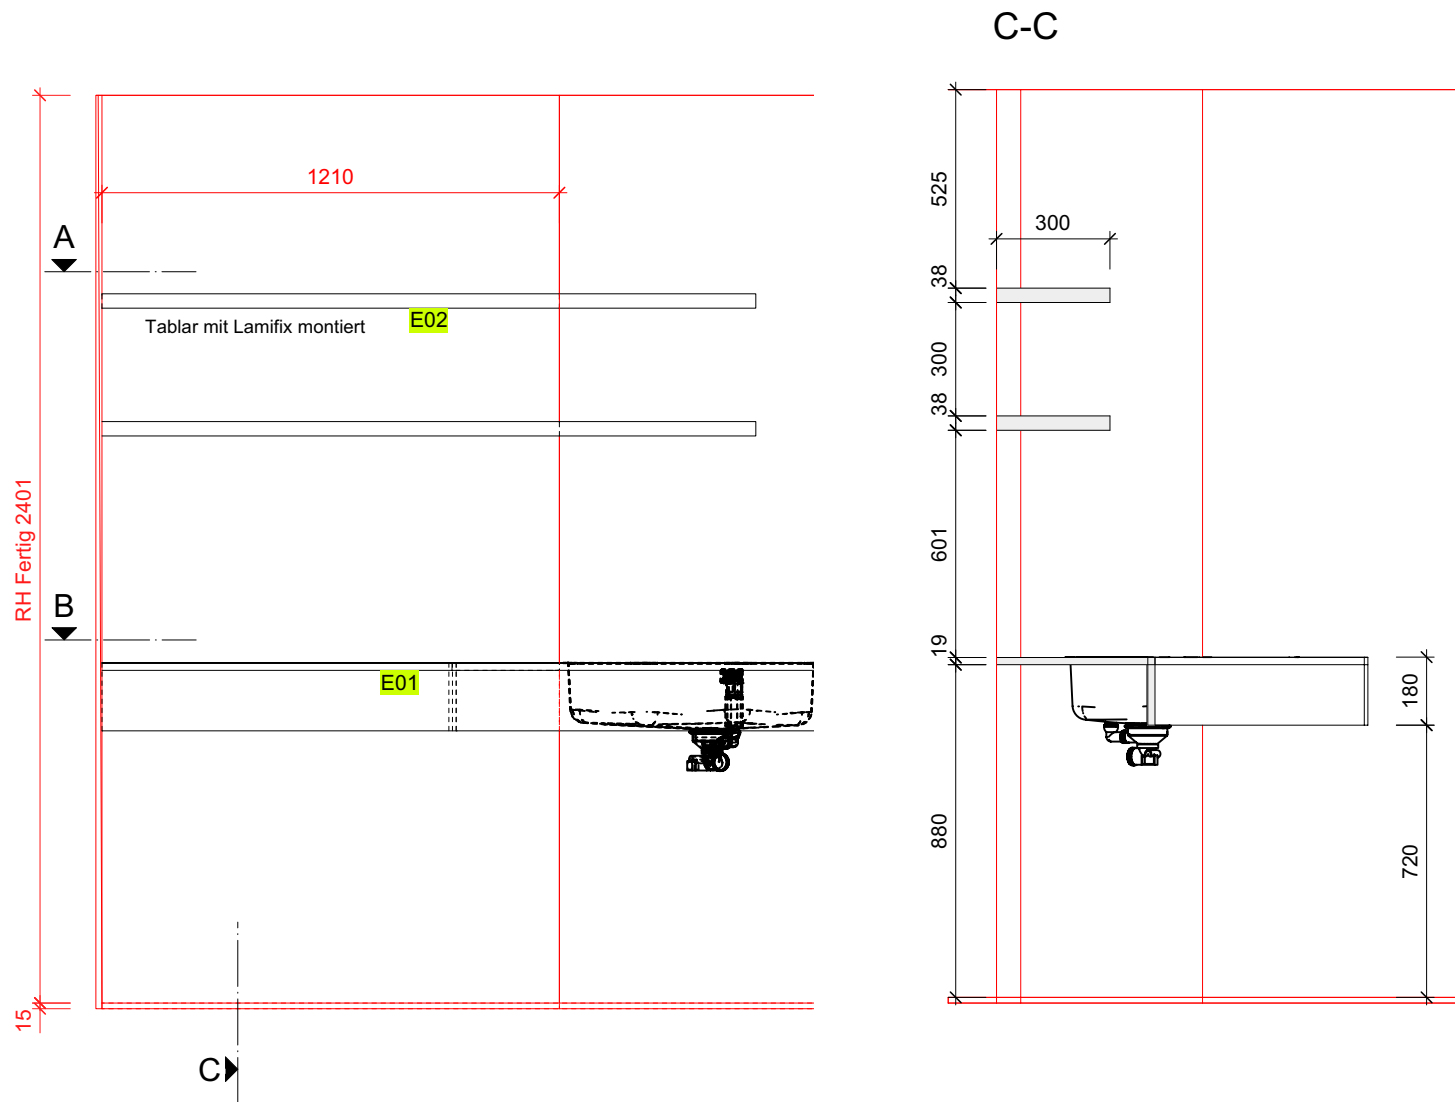

Ausführungsbeschreibung
Oberflächen Aussen: Spanplatte Vivacolor 411 W1000 ST9 Premiumweiß mit ABS-Sicherheitskanten
Konsolen: 2x Badkonsolen OK-Line verzinkt 450mm Artikel 52.324.03
2x Badkonsolen OK-Line verzinkt 300mm Artikel 52.324.02
Unterbau-Becken: Silver Star SIL 55U in Edelstahl matt, mit 3½" Tipo Ventil von oben eingebaut Artikel Nr. 10.103.287

Waschtischablage		Auftragsnummer: 230065-01.2.7
Keller Burgmatt		
Zuschnitt	Gezeichnet von: MJ	
CNC		
Bankraum	 ZEHNDER HOLZ&DESIGN Zehnder AG Gotthardstrasse 68 6410 Goldau Tel: 041 855 43 63 Mail: info@zeh.ch www. zeh.ch copyright by zehnder ag	Masstab: 1:20 1:2 Datum Druck: 01.09.2023
M:\Schreinerei\23-Aufträge\Burgmatt 21a\Werkpläne Schränke\Waschtischablage mit Becken.vwx		