


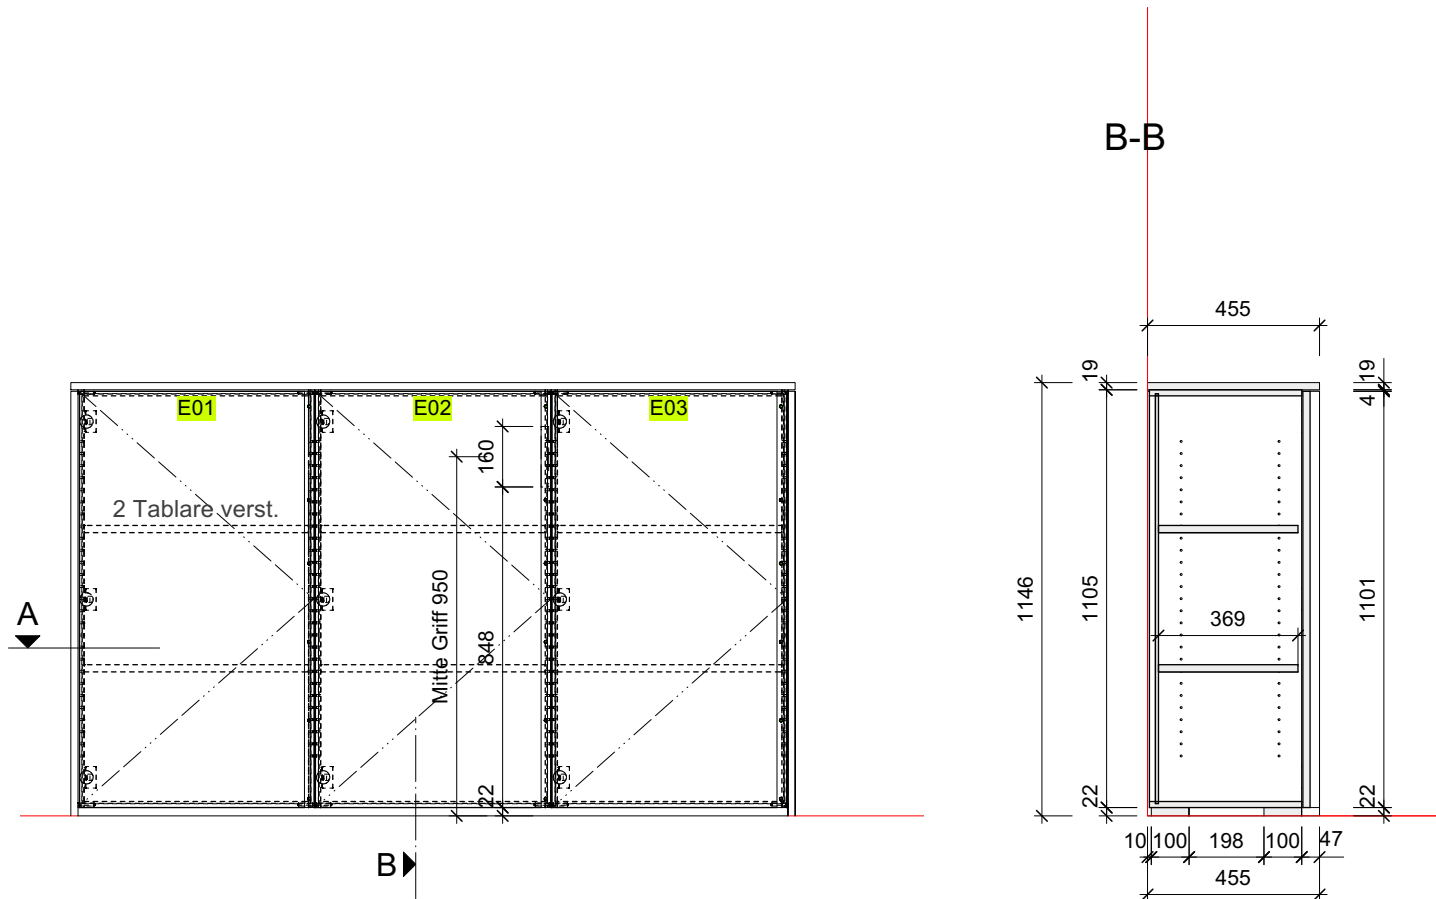

3-Türiges Sideboard mit aufgesetzten Griffleisten
 Innen in Vivacolor511 U961 ST2 Graphitschwarz mit ABS Sicherheitskanten.
 Fronten und Sichtteile in DECOVIE Altomatt F102 Schwarz matt
 Griff lackiert in NCS S 9000-N

Sideboard Reserve		Auftragsnummer:	
CSL Architekten		230055-03.08	
Zuschnitt			Gezeichnet von:
CNC			
Bankraum			
 ZEHNDER HOLZ&DESIGN Zehnder AG Gotthardstrasse 68 6410 Goldau Tel: 041 855 43 63 Mail: info@zeh.ch www.zeh.ch copyright by zehnder ag		Massstab: 1:20 1:2 Datum Druck: 09.08.2023	
M:\Schreinerei\23-Aufträge\CSL Ateliers\Sideboard\Sideboard Reserve.vwx			