



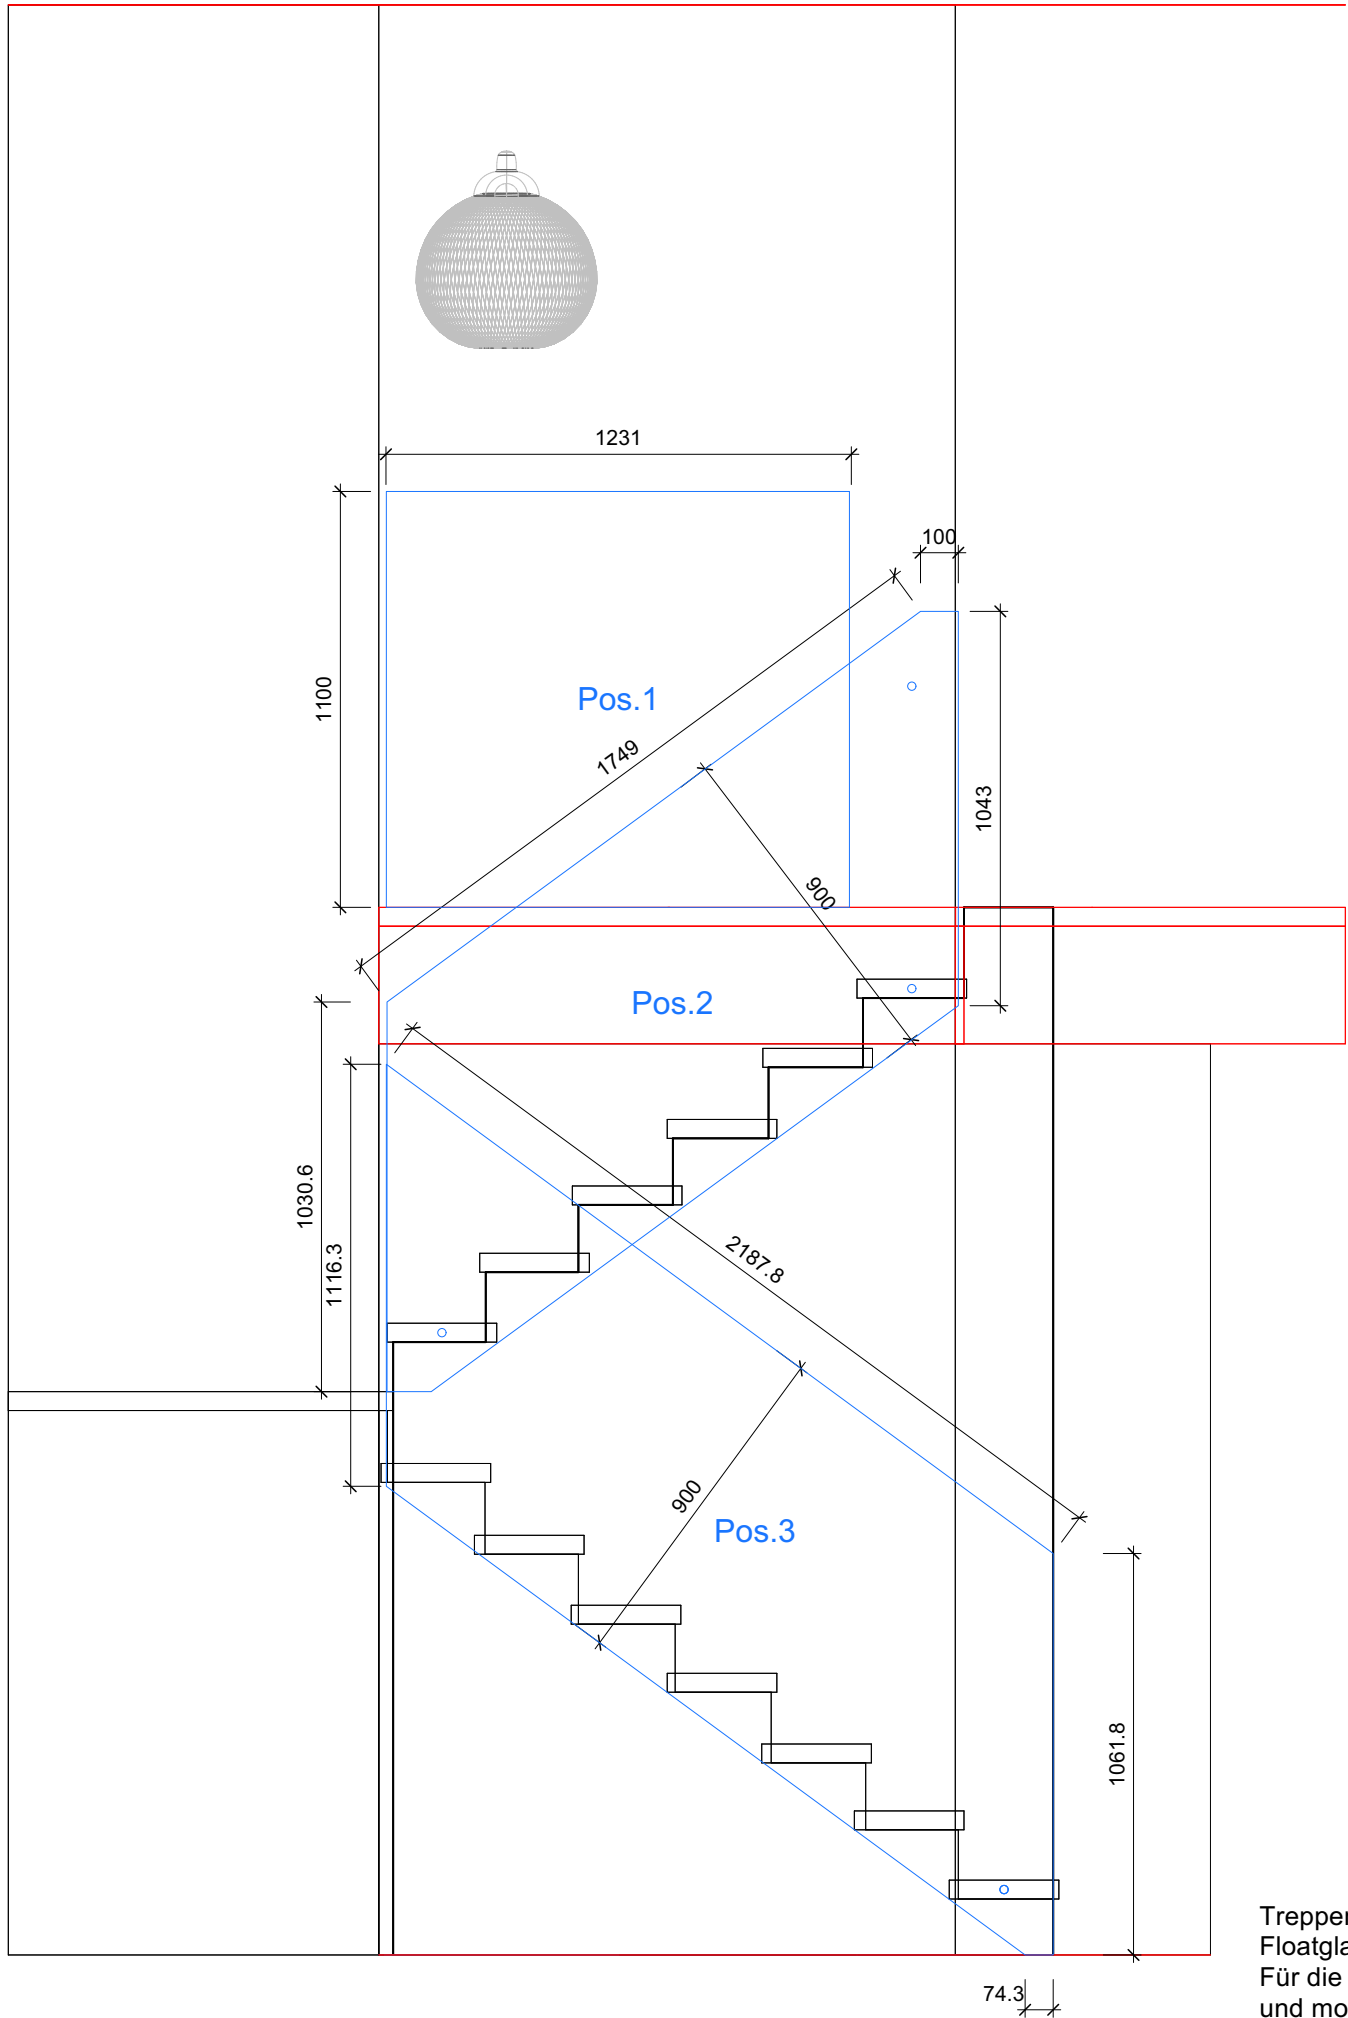

Treppengeländer
Floatglas klar 2x 8mm VSG / Total 17.25mm / Bohrung 22mm
Für die Montage werden die Teile in MDF 16mm gefräst
und montiert, danach werden die Gläser definitiv gemessen ud bestellt.

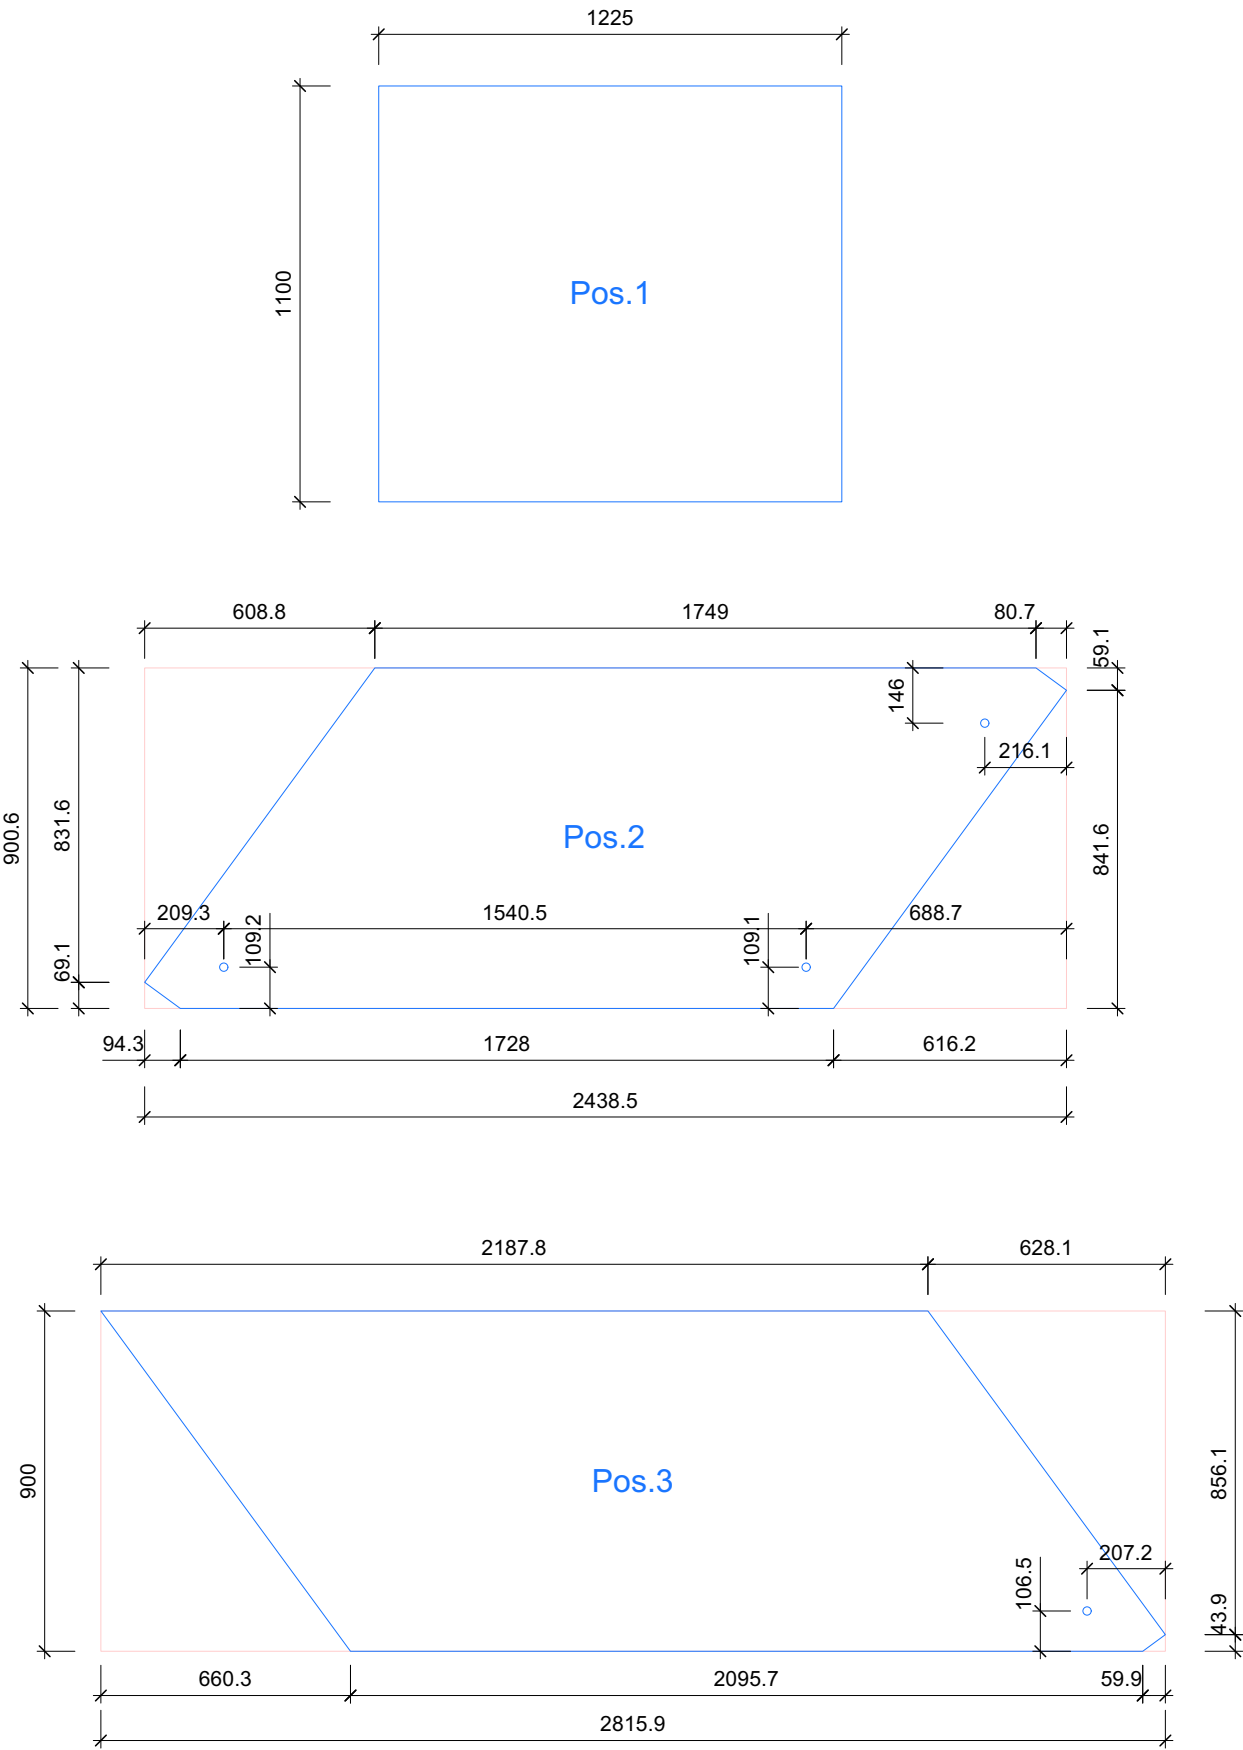

Schrank Treppe		Auftragsnummer:
Kleppan, Schädritrain 6 / Luzern		230053-01.02
Zuschnitt		Gezeichnet von: MJ
CNC		
Bankraum		
ZEHNDER HOLZ&DESIGN		Massestab: 1:20 1:2
M:\Schreinerei\23-Aufträge\Kleppan\Einbauschrank Treppe.vwx		Datum Druck: 20.06.2023