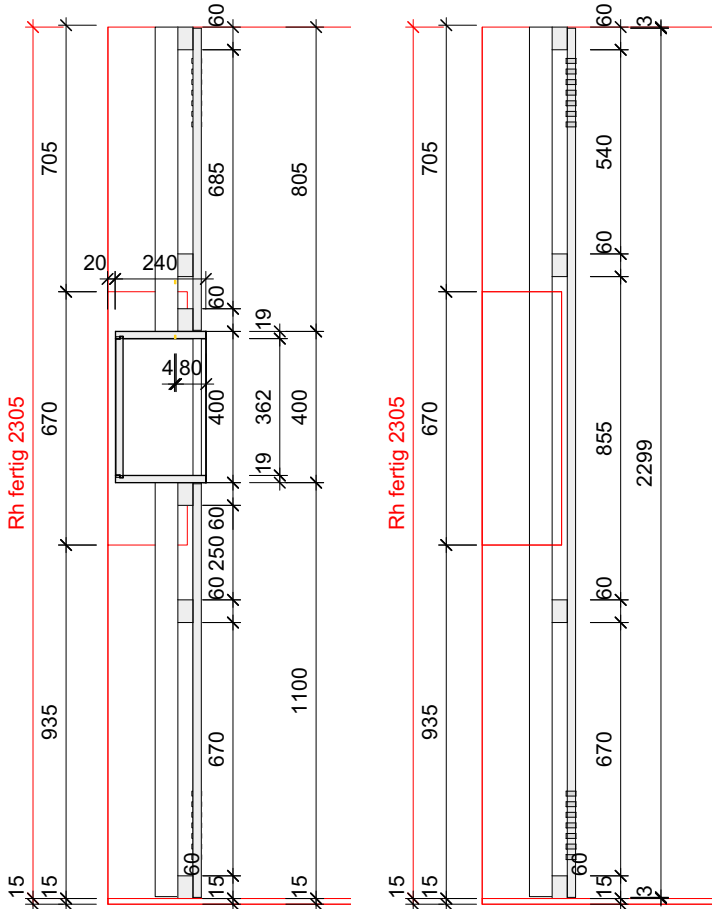
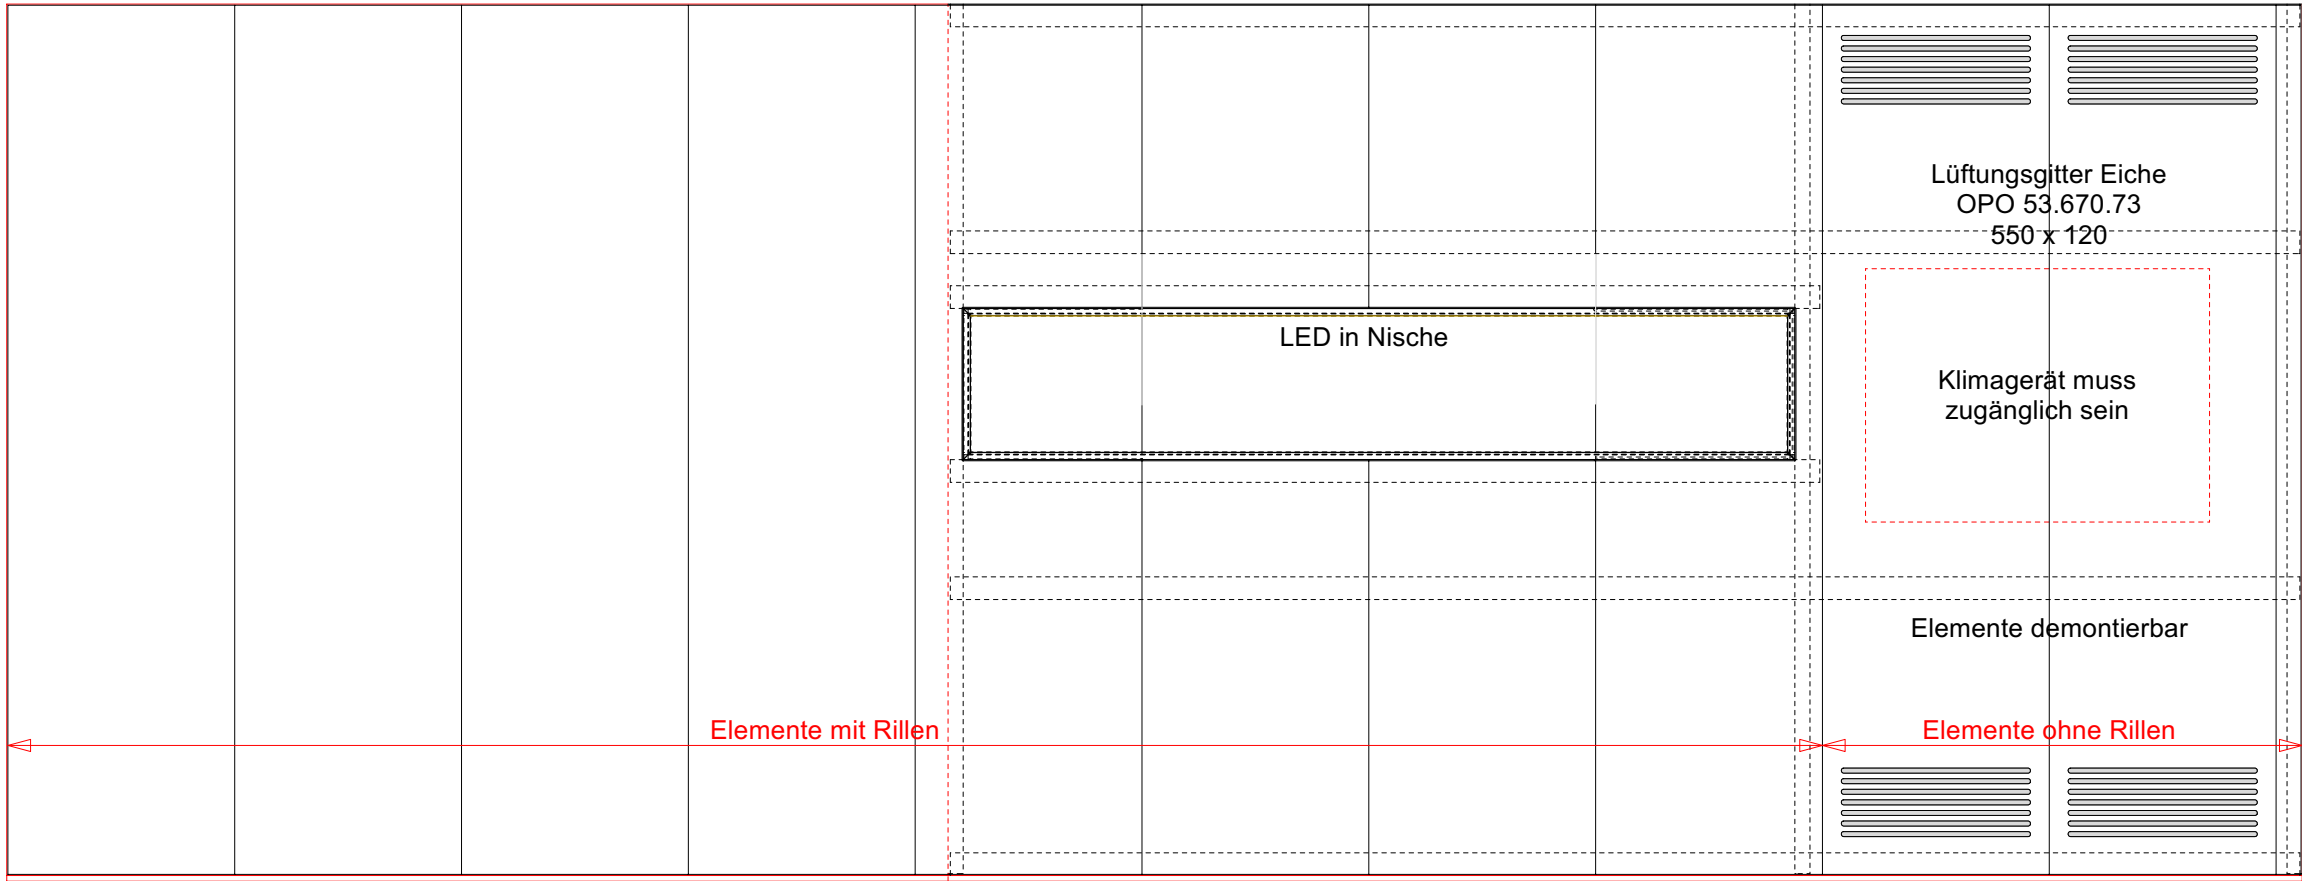


Akustikwandverkleidung mit allseitiger 3mm Schattenfuge
In die Wandverkleidung wird eine Service-Öffnung, sichtbar geschraubt, für Service-Arbeiten an der Klimaanlage montiert.

Lattenrost: KV-Latten 40 x 60
Akustik: Eiche(CH) Baisc, Wolle gerizt | Mit brauner Schafschurwolle formaldehydfrei
Elemente mit Nut und Kamm / Abmessung 2340 x 600 x 23

Oberfläche: Eichendekor geölt
Nische: Eiche furniert geölt / Länge der Nische auf die Lammellen anpassen
LED: indirekt 4 x 9 mit Travo- Anschluss auf der rechten Seite

Im Bereich der Klima sind die Elemente nicht gerillt.
Im Bereich der Lüftungsschlitze sind Eicheneinleimer, die ausgefräst und geölt werden
Position der Lüftungsschlitze überprüfen

Akustik Wintergarten		Auftragsnummer:
Uzun		230023-01.05
Zuschnitt		Gezeichnet von:
CNC		
Bankraum		
ZEHNDER HOLZ&DESIGN		Masstab: 1:20 1:2
M:\S\Schreiner\23-Aufträge\Uzun Rägetenstrasse\Akustik\Akustik Wintergarten.vwx		Datum Druck: 11.01.2024