
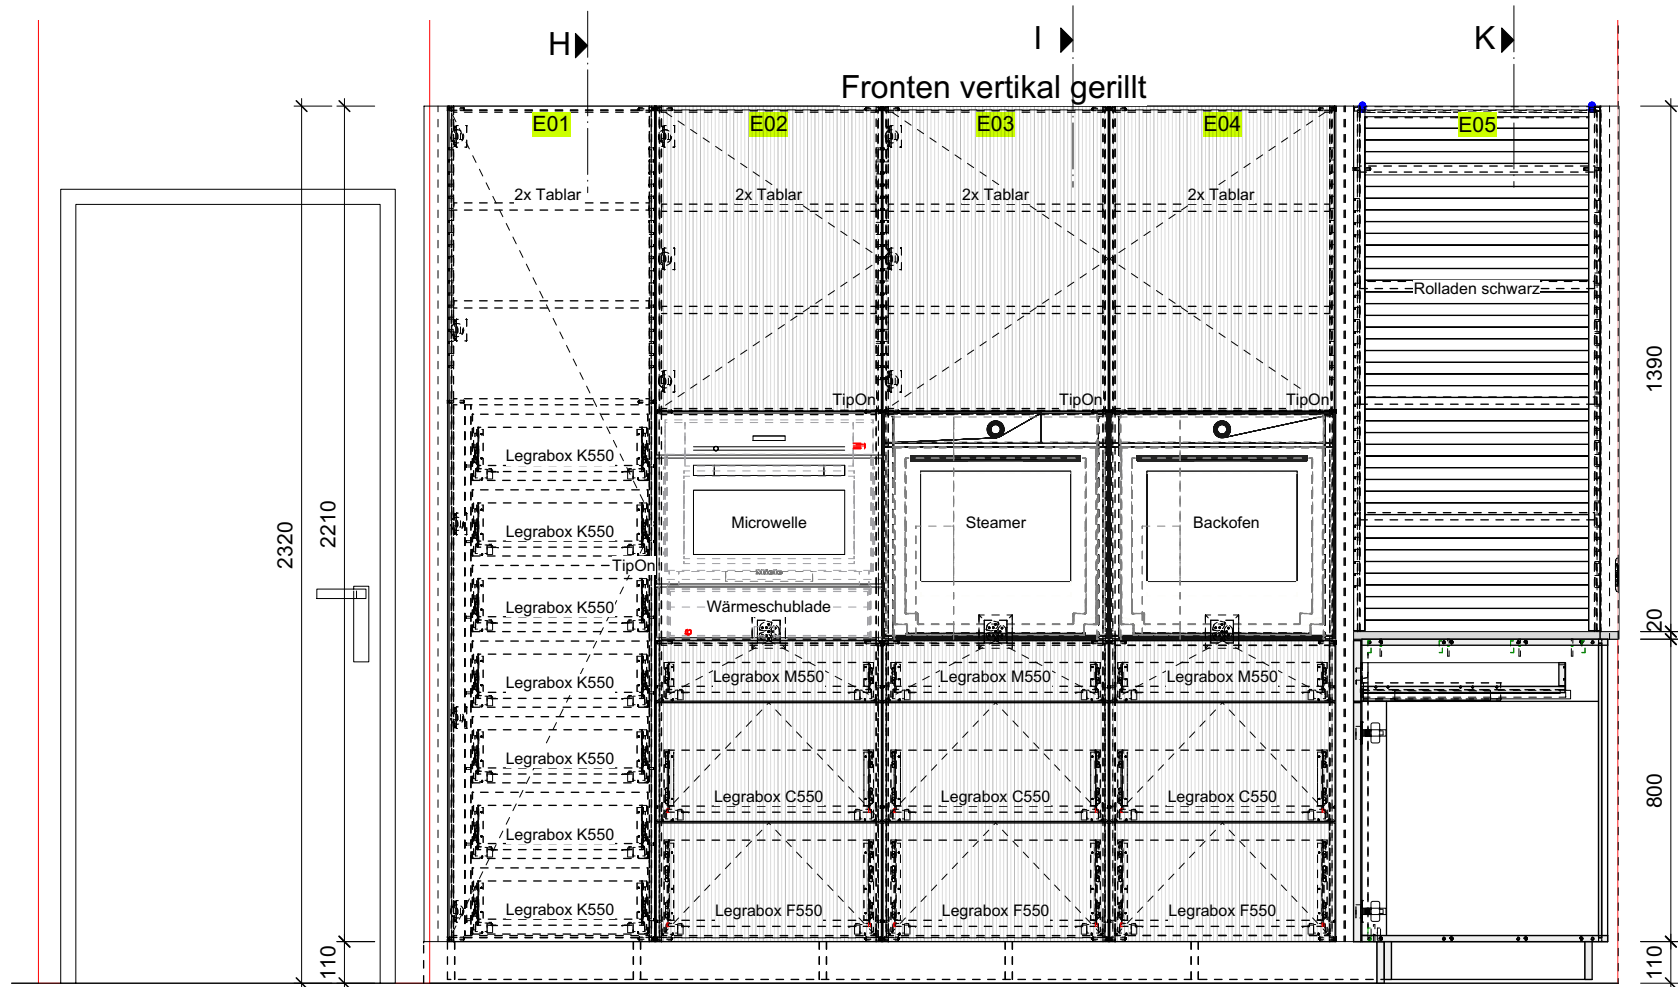


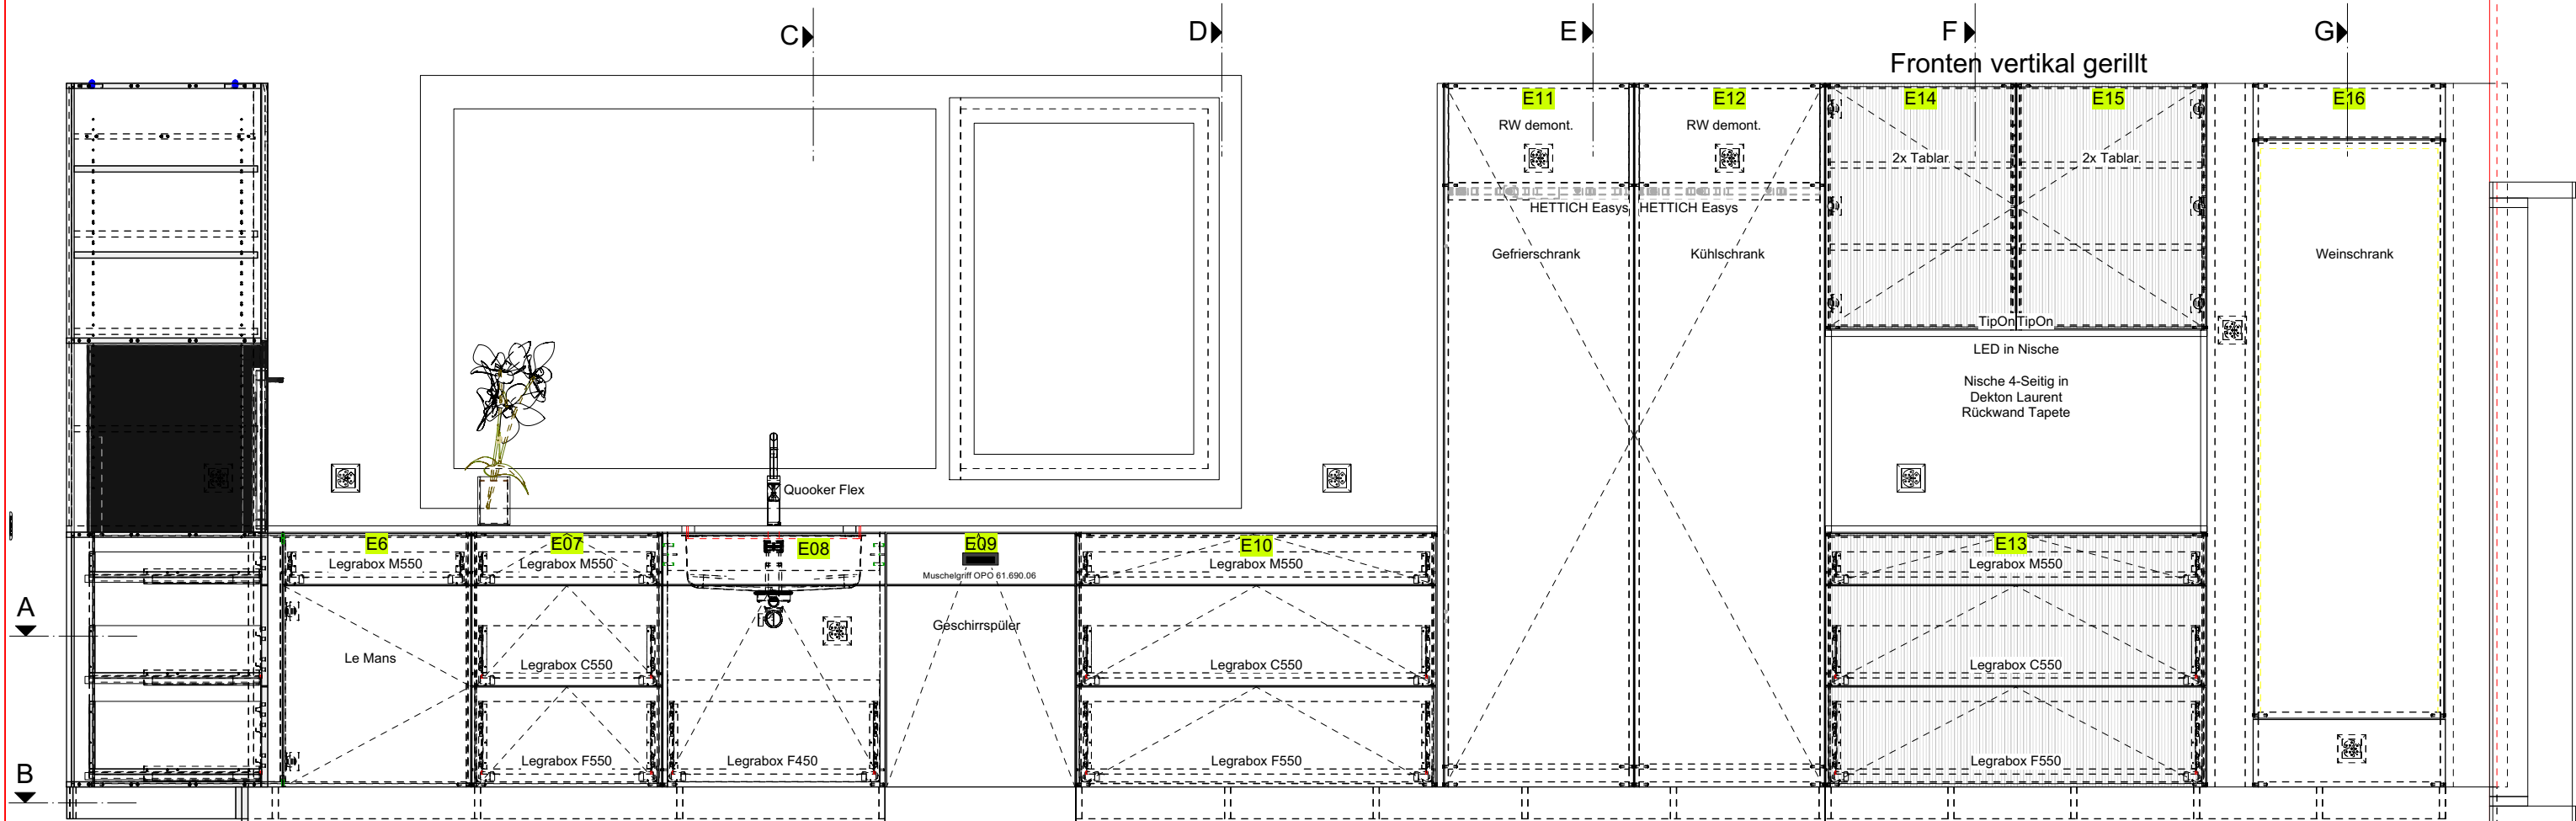

Ausführungsbeschreibung



Front und Sichtteile:	Eiche schlicht vertikal stumpfmatt Naturlackiert / Teilweise vertikal gerillt
Innen:	Vivacolor511 U961 ST2 Graphitschwarz mit ABS Sicherheitskanten
Abdeckung:	Dekton Laurent 20mm
Griffe:	Geschirrspüler 1x Muschelgriffe schwarz OPO 61.690.06 / TipOn / Hettich Easys
Schubladen:	Blum Legra Carbonschwarz mit Sanfteinzug TipOn
Türband:	Blum-Topfscharnier mit Sanftschiessung
Abfallbehälter:	FRANKE Serie 350 Composta 60 OPO Artikel-Nr. 53.428.23
LED-Profil:	LED Einbauprofil Häfele 833.01.780 / LED Trafo 24V/DC, 0-30W, dimmbar Art.Nr. 113927
Lüftungsgitter:	Schwarz OPO 53.688.25 Art.Nr. 112247 (?????????????)
Rollladen:	REHAU C3-Box in schwarz
Eckbeschlag:	LeMans II 600 mm rechts OPO 53.120.45
Kücheneinteilungen:	Einsätze, usw. noch unklar

Küchengeräte:


Kochfeld:	Suter Inox Set Bora Professional PKA3 und 2x PKFI3 40.002.290
Backofen:	Miele 400V Pyrolyse, VitroLine, Obsidianschwarz H7460-60BPSW
Dampfbackofen:	Miele 60 cm, Garraumvolumen 48 l, Obsidianschwarz DGC7840-60HCSW
Mikrowelle:	Miele Einbaugerät, VitroLine Obsidianschwarz M7244-60TCSW
Wärmeschub:	Miele ESW 7010 SW, Obsidianschwarz ESW7010SW
Kühlschrank:	Miele Vollintegrierbar, 60 cm, Bandung rechts wechselbar K7793CRE
Gefrierschrank:	Miele FNS7794ELI
Weinschrank:	Miele KWT 6722iGS SW RE, 60 cm, mit Sommelier- Set KWT6722iGSRE
Geschirrspüler:	Miele XXL AutoDos, 60 cm G27655-60SCVI
Spüle:	Suter Inox Unterbaubecken Daneo DAN CP 50U/1, Nero, 3 1/2" Tipoventil 10.104.754
Armatur:	3XBLKCUBE Quooker FLEX, Schwarz, Reservoir PRO3 & CUBE 3XBLKCUBE

CNC programmierung




E01	Ausschnitt in RW
E02	Ausschnitt in RW
Lüftung Kochfeld	
Fronten mit Rillen	

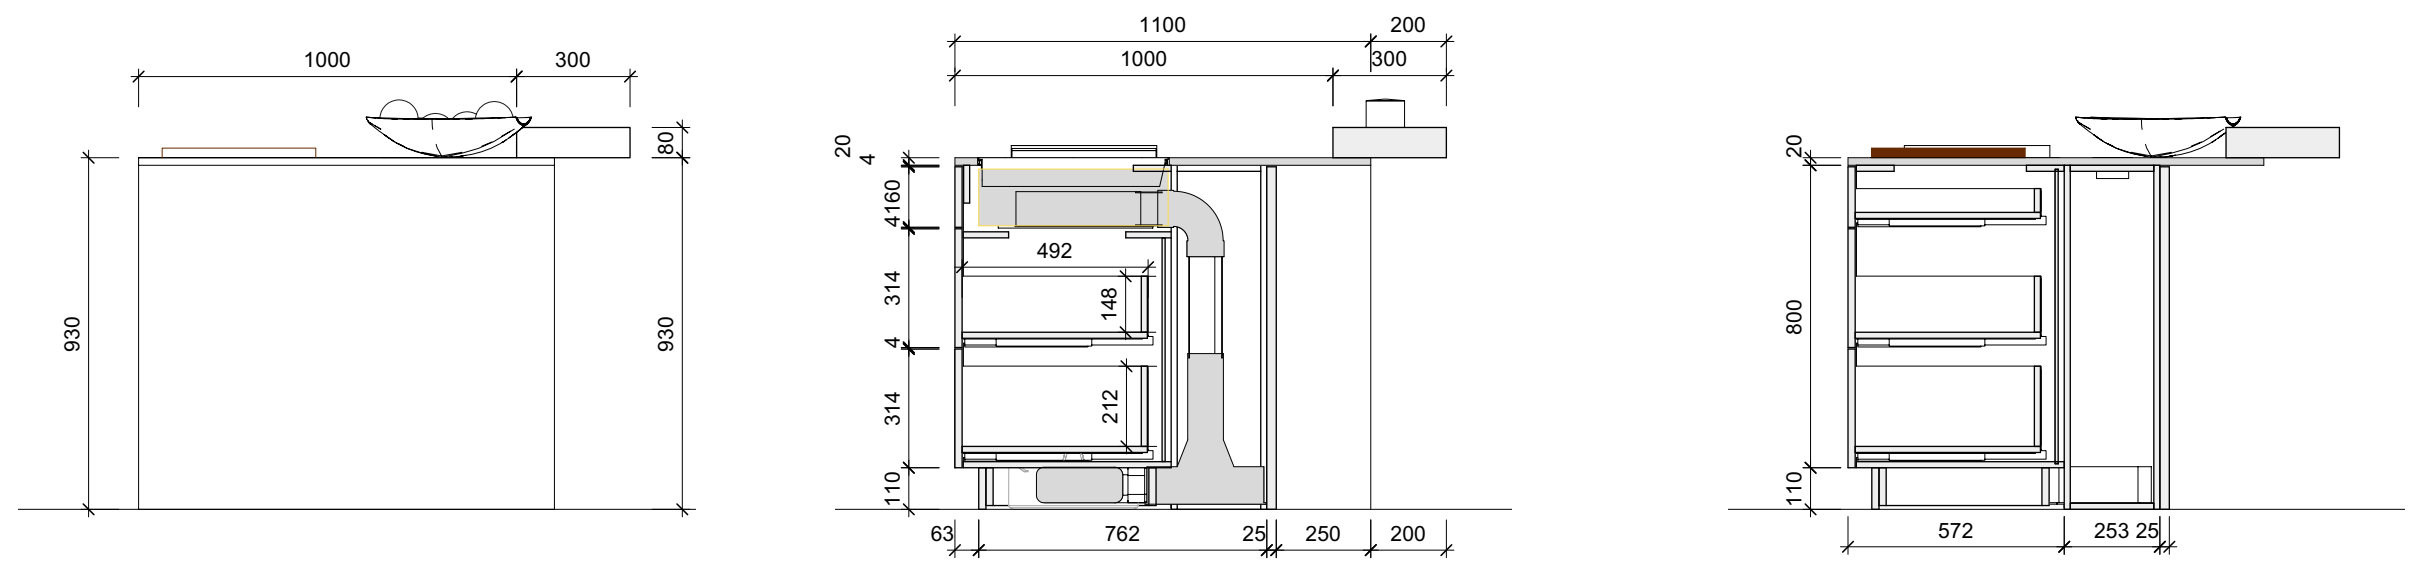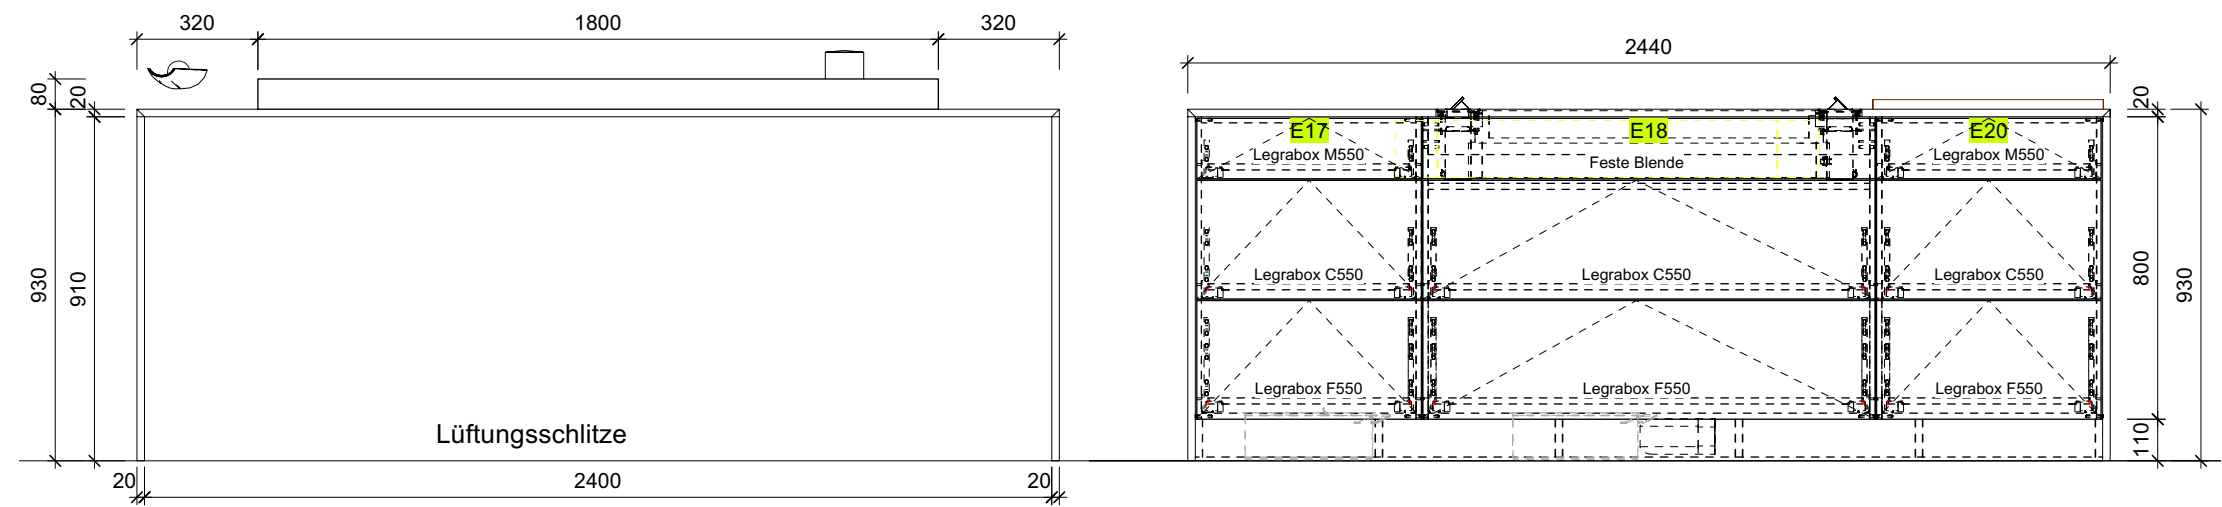

B-B Sockelplan

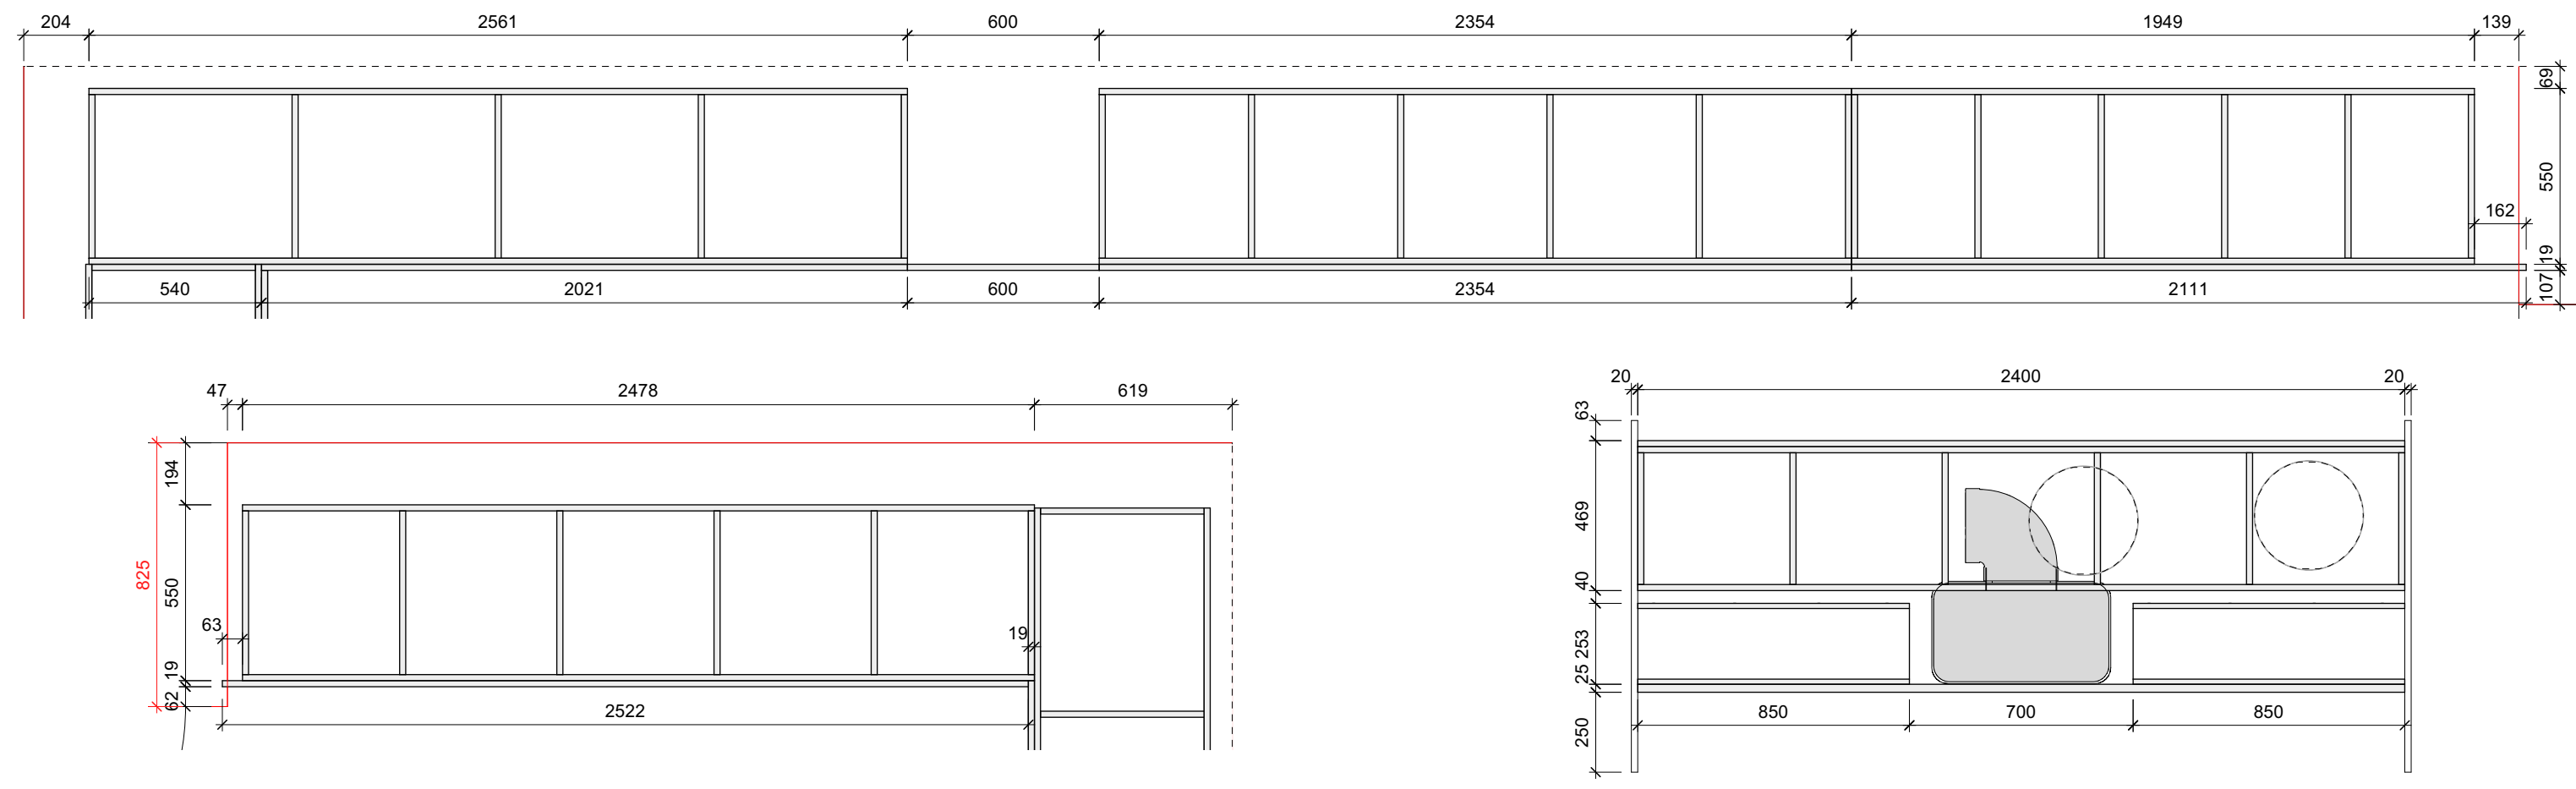

A-A

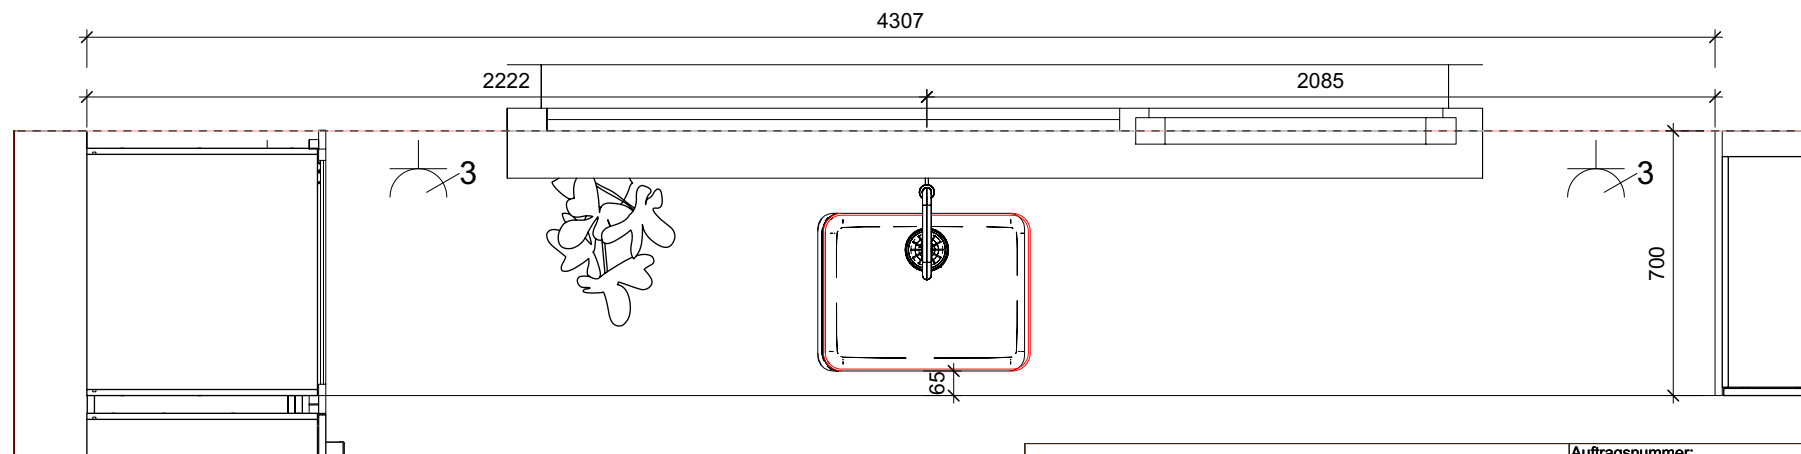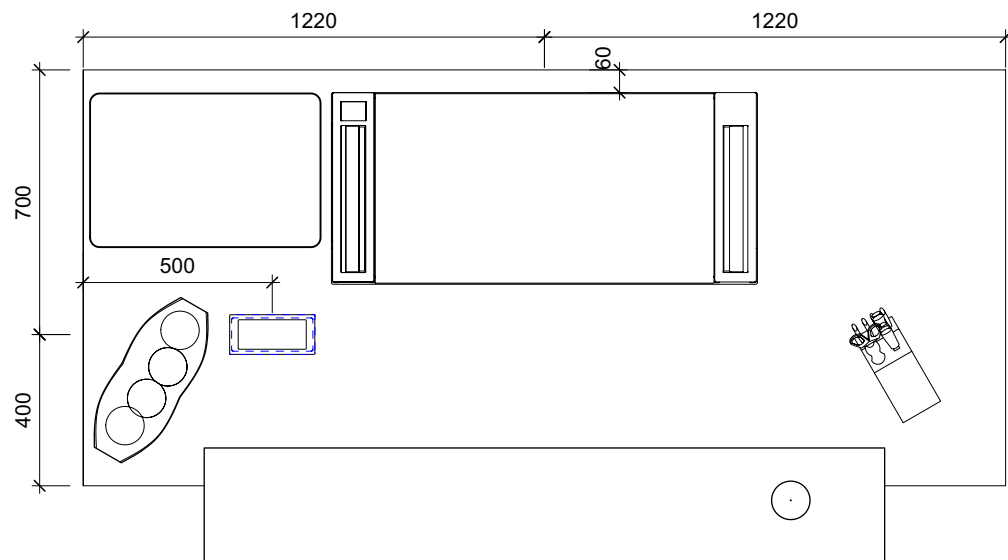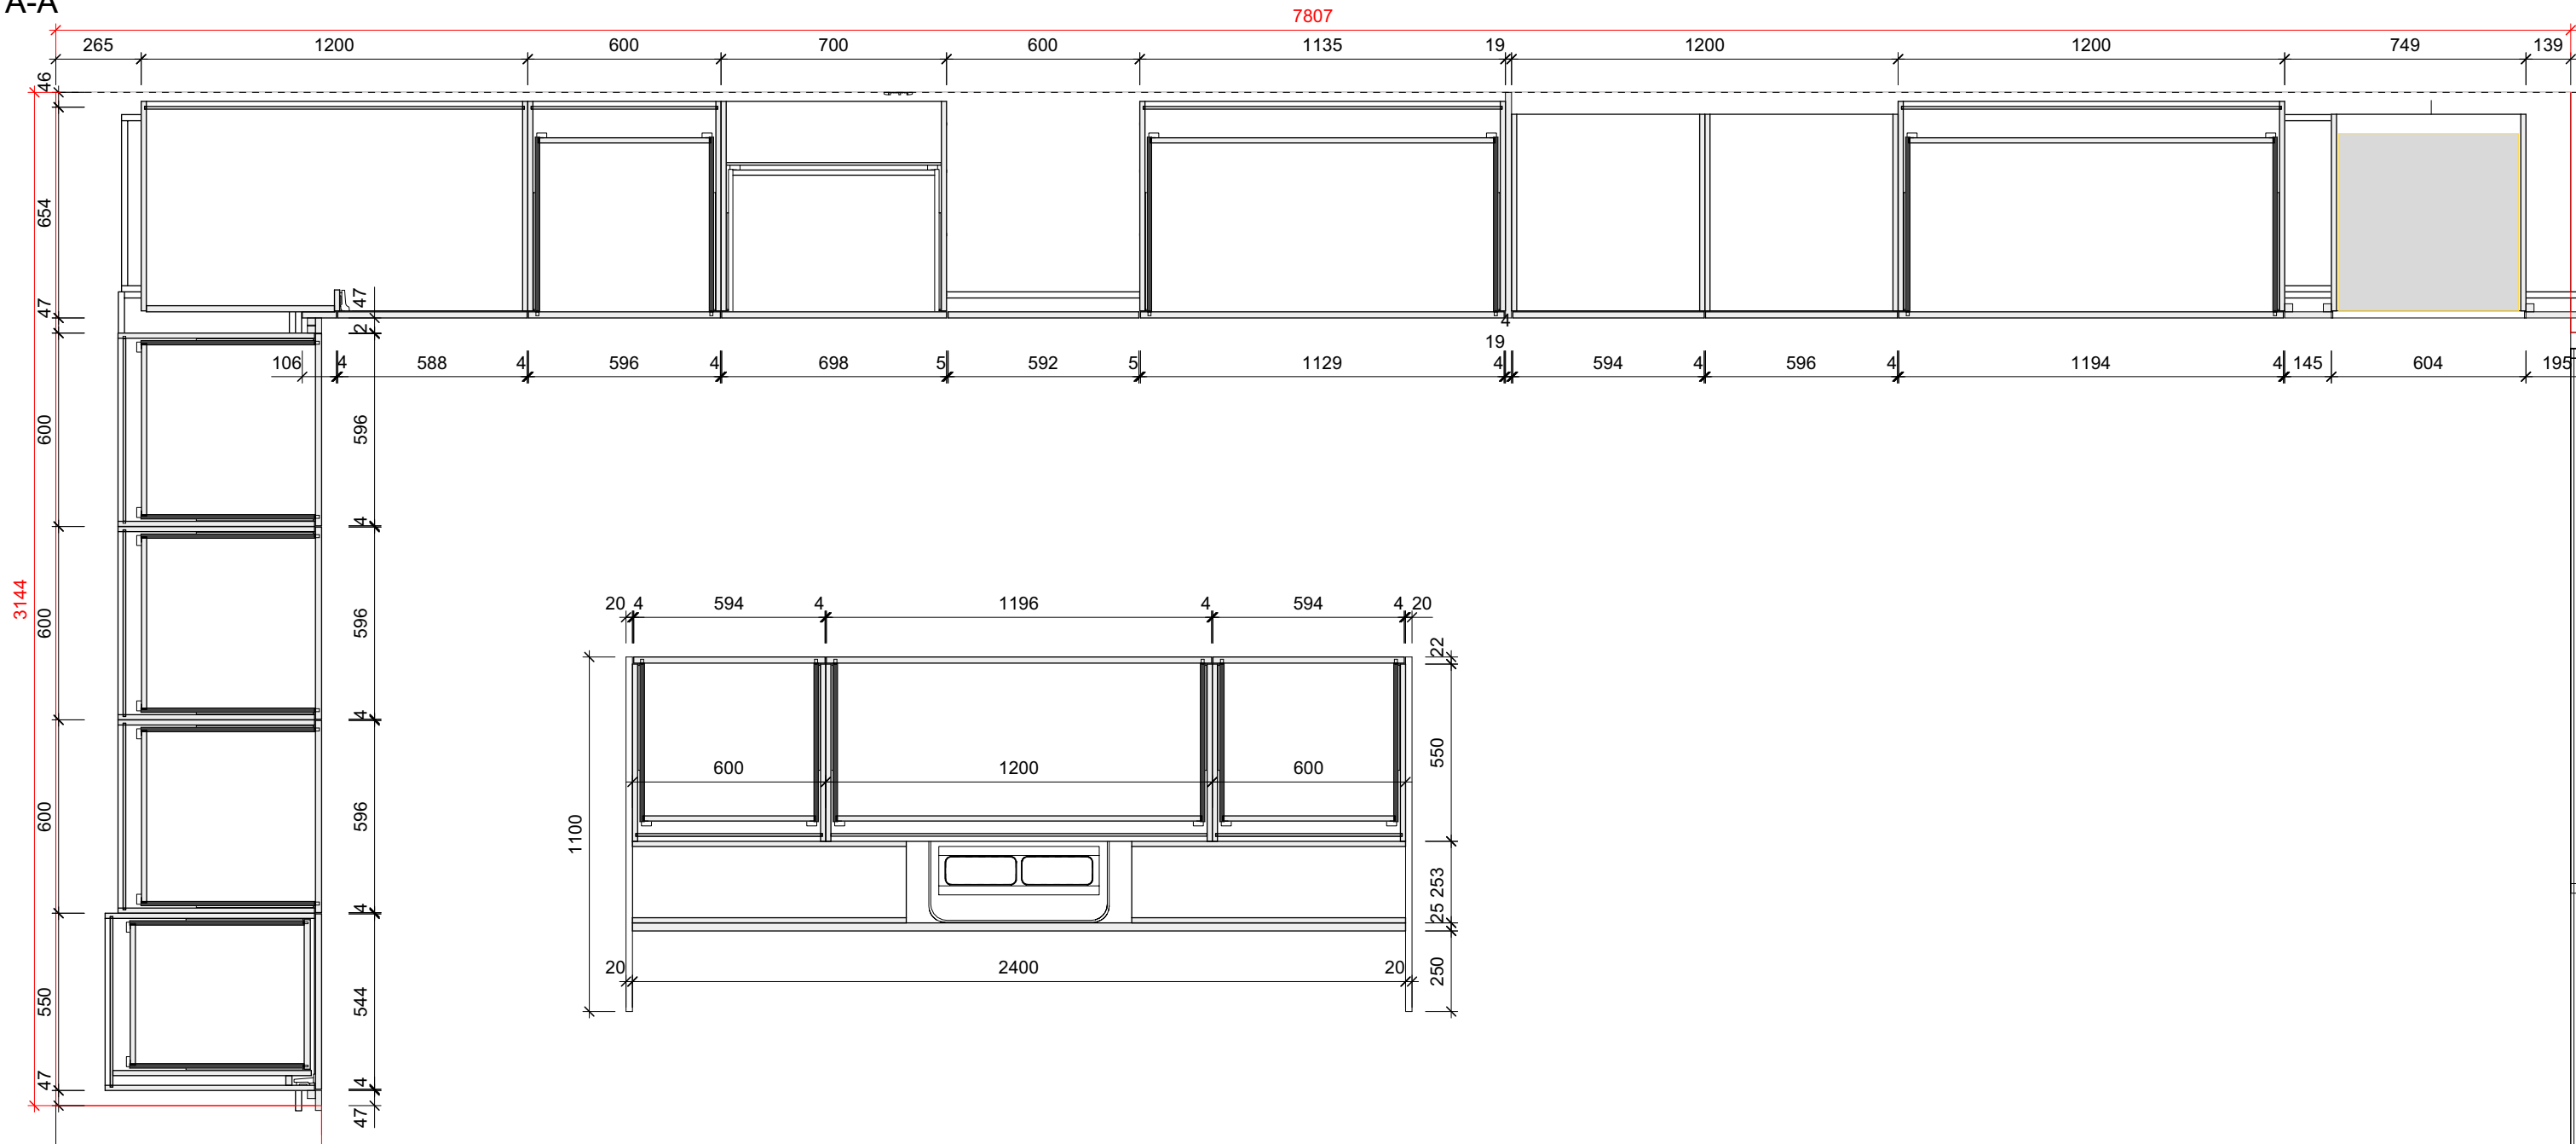

Küche		Auftragsnummer: 230023-01.02
Uzun		
Zuschnitt	Gotthardstrasse 72 6410 Goldau	Gezeichnet von:
CNC	  ZEHNDER HOLZ&DESIGN Zehnder AG Gotthardstrasse 68 6410 Goldau Tel: 041 855 43 63 Mail: info@zeh.ch www. zeh.ch copyright by zehnder ag	
Bankraum		Masstab: 1:20 1:2
M:\Schreinerei\23-Aufträge\Uzun Rägelenstrasse\Küche\Küche.vwx		Datum Druck: 17.11.2023