
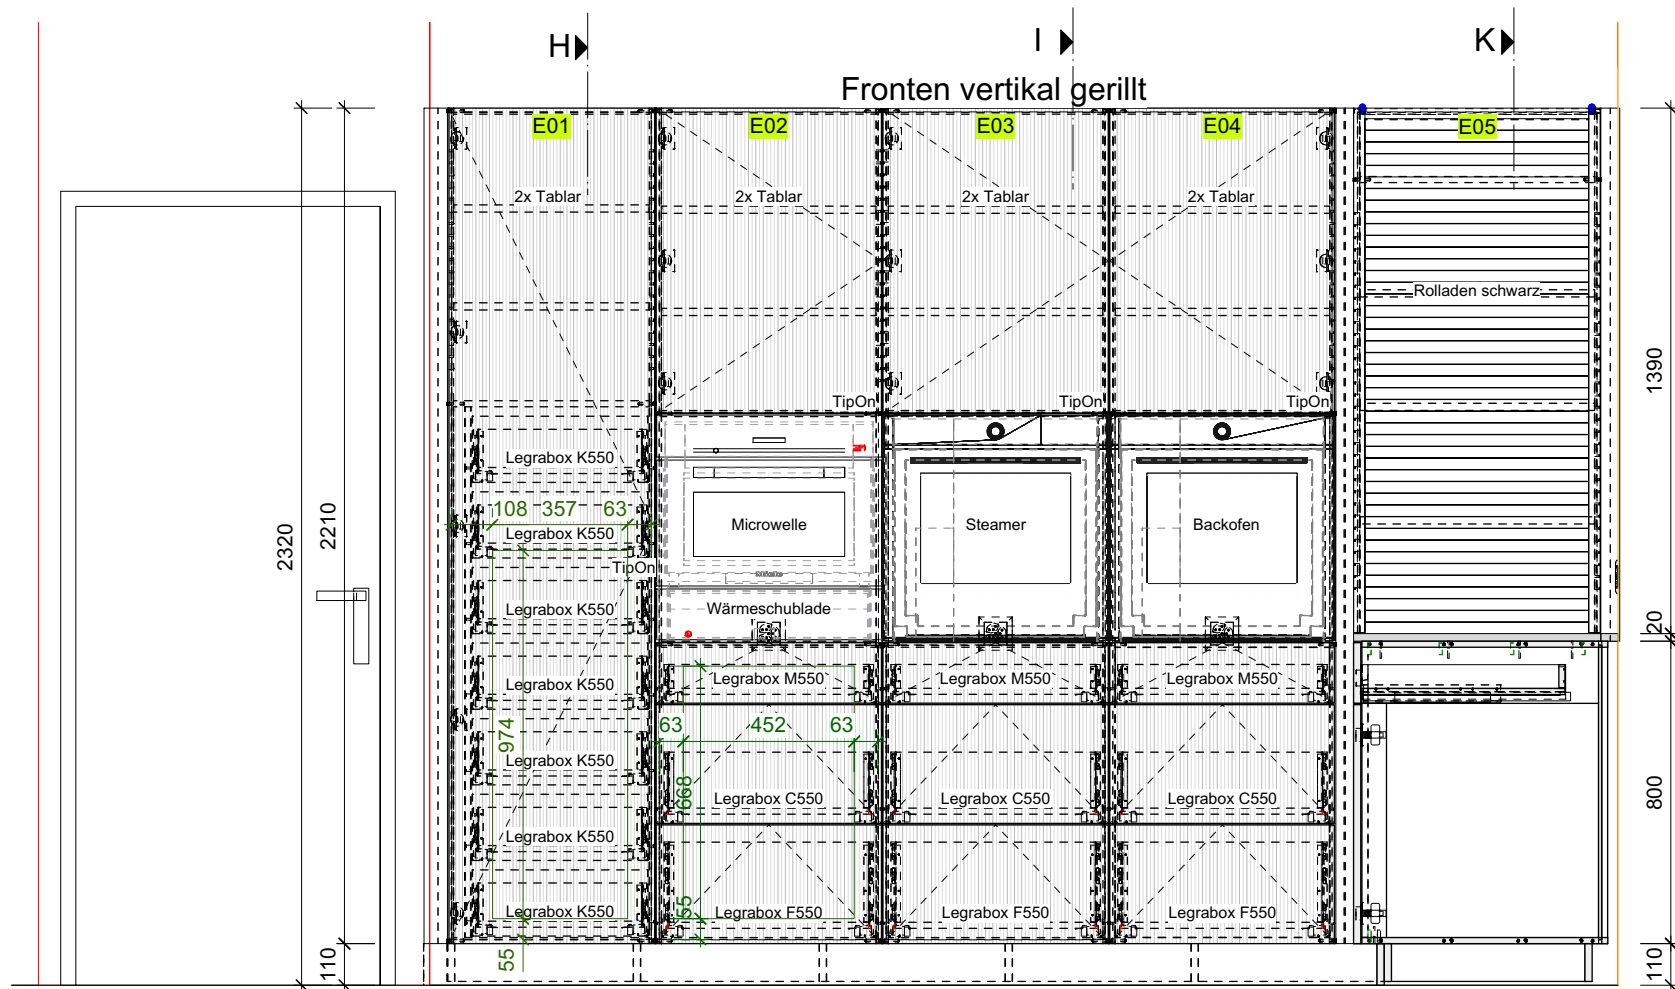


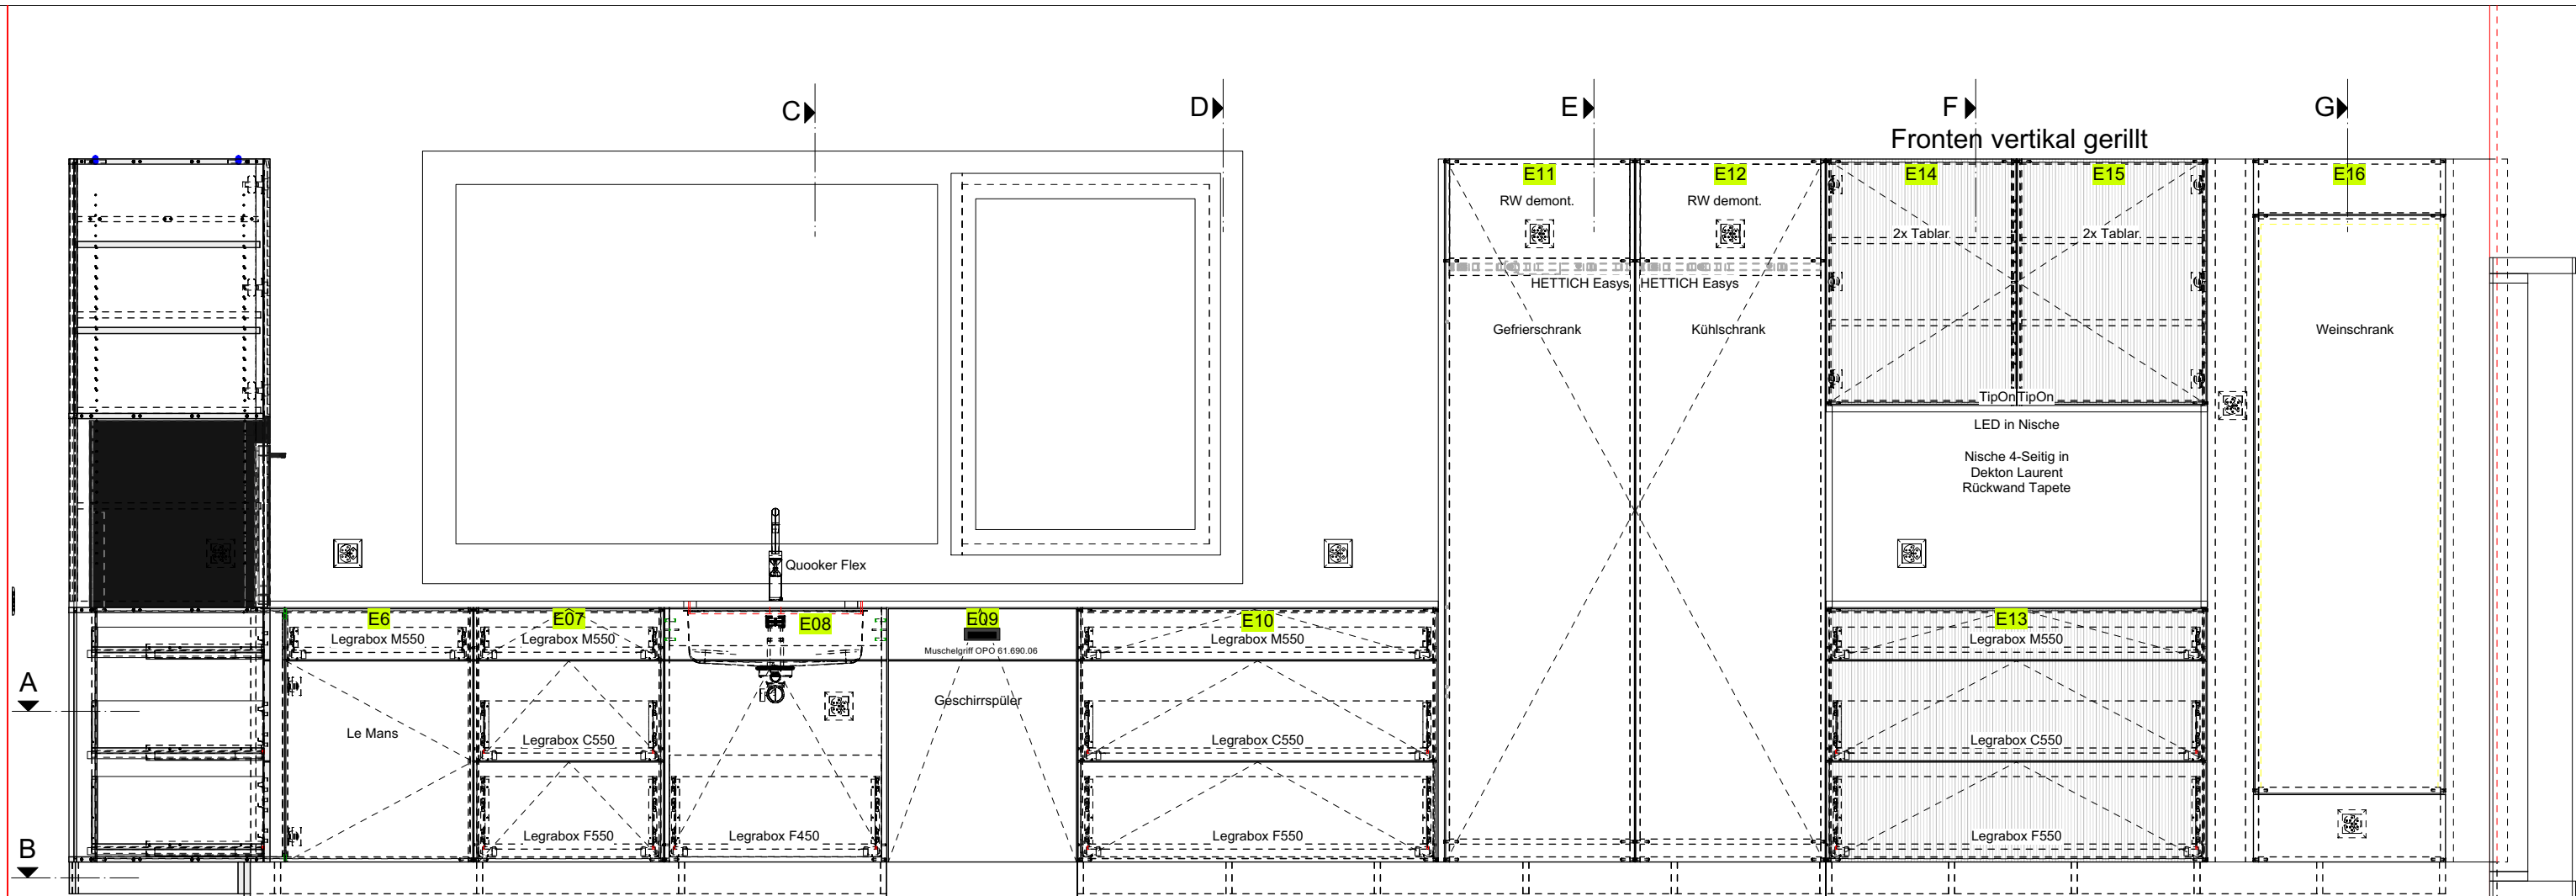

Ausführungsbeschreibung


Front und Sichtteile:	Eiche schlicht vertikal stumpfmatt Naturlackiert / Teilweise vertikal gerillt
Innen:	Vivacolor511 U961 ST2 Graphitschwarz mit ABS Sicherheitskanten
Abdeckung:	Dekton Laurent 20mm
Griffe:	Geschirrspüler 1x Muschelgriffe schwarz OPO 61.690.06 / TipOn / Hettich Easys bestellt
Schubladen:	Blum Legra Carbonschwarz mit Sanfteinzug TipOn bestellt
Türband:	Blum-Topfscharnier mit Sanftschiessung
Abfallbehälter:	FRANKE Serie 350 Composta 60 OPO Artikel-Nr. 53.428.23 bestellt
LED-Profil:	LED Einbauprofil Häfele 833.01.780 / LED Trafo 24V/DC, 0-30W, dimmbar Art.Nr. 113927 bestellt
Lüftungsgitter:	LED SIL830 Flexband, 24V DC, 14,4W, IP20, 3000K
Rollladen:	Eiche roh OPO 53.670.72 bestellt
Eckbeschlag:	REHAU C3-Box in schwarz
Einbausteckdose:	LeMans II 600 mm rechts OPO 53.120.45 bestellt
Kücheneinteilungen:	Doppelsteckdose mit USB-Charger Evoline BackFlip OPO 51.360.53 bestellt
Küchengeräte:	Einsätze, usw. noch unklar

Kochfeld:	Suter Inox Set Bora Professional PKA3 und 2x PKFI3 40.002.290
Backofen:	Miele 400V Pyrolyse, VitroLine, Obsidianschwarz H7460-60BPSW
Dampfbackofen:	Miele 60 cm, Garraumvolumen 48 l, Obsidianschwarz DGC7840-60HCSW
Mikrowelle:	Miele Einbaugerät, VitroLine Obsidianschwarz M7244-60TCSW
Wärmeschub:	Miele ESW 7010 SW, Obsidianschwarz ESW7010SW
Kühlschrank:	Miele Vollintegrierbar, 60 cm, Bandung rechts wechselbar K7793CRE
Gefrierschrank:	Miele FNS7794ELI
Weinschrank:	Miele KWT 6722iGS SW RE, 60 cm, mit Sommelier- Set KWT6722iGSRE
Geschirrspüler:	Miele XXL AutoDos, 60 cm G27655-60SCVI
Spüle:	Suter Inox Unterbaubecken Daneo DAN CP 50U/1, Nero, 3 1/2" Tipovertil 10.104.754
Armatur:	3XBLKCUBE Quooker FLEX, Schwarz, Reservoir PRO3 & CUBE 3XBLKCUBE


CNC programmierung

E01	Ausschnitt in RW
E02	Ausschnitt in RW
E18	Revisionsboden
Lüftung Kochfeld	
Fronten mit Rillen	


C-C

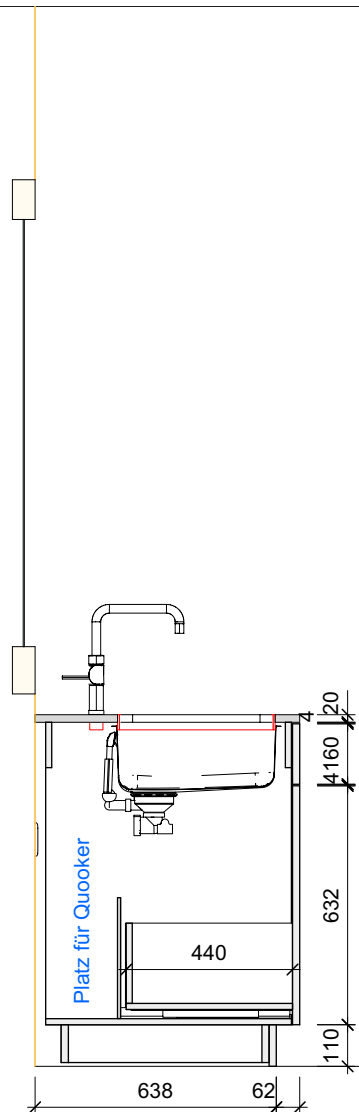


D-D

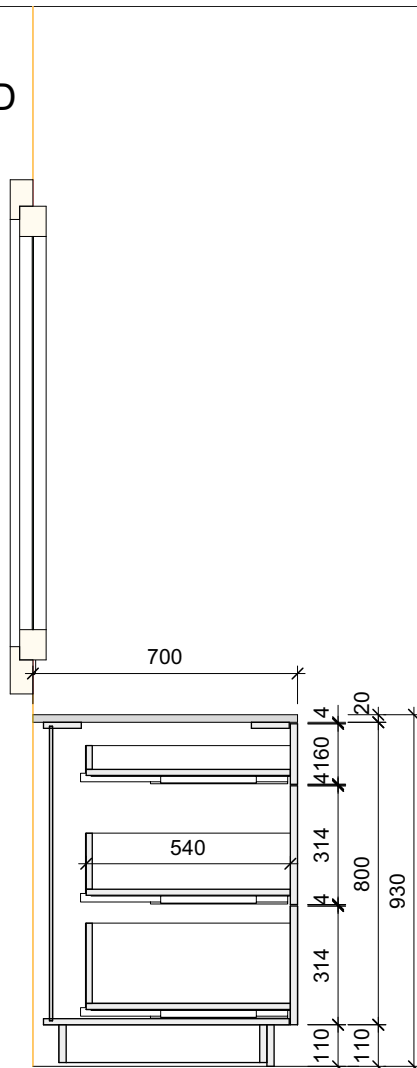



E-E

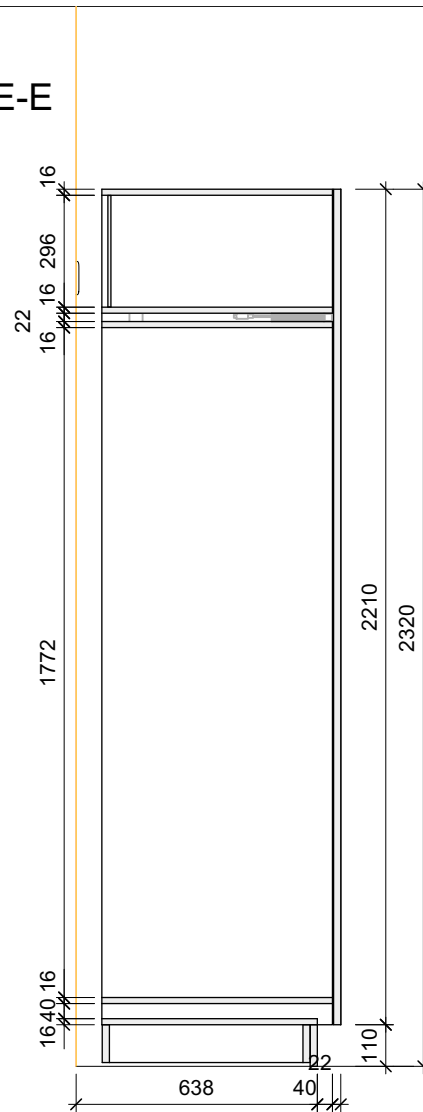


F-F

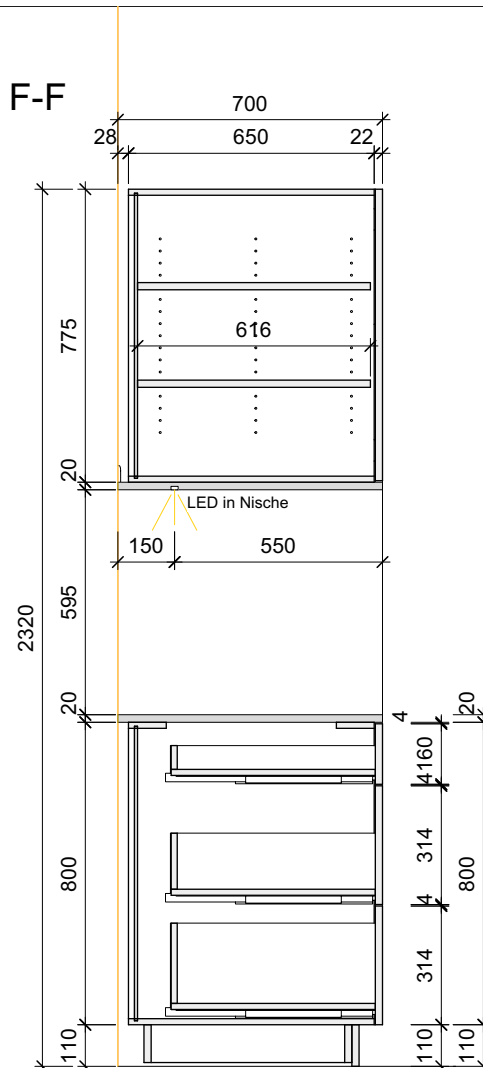


G-G

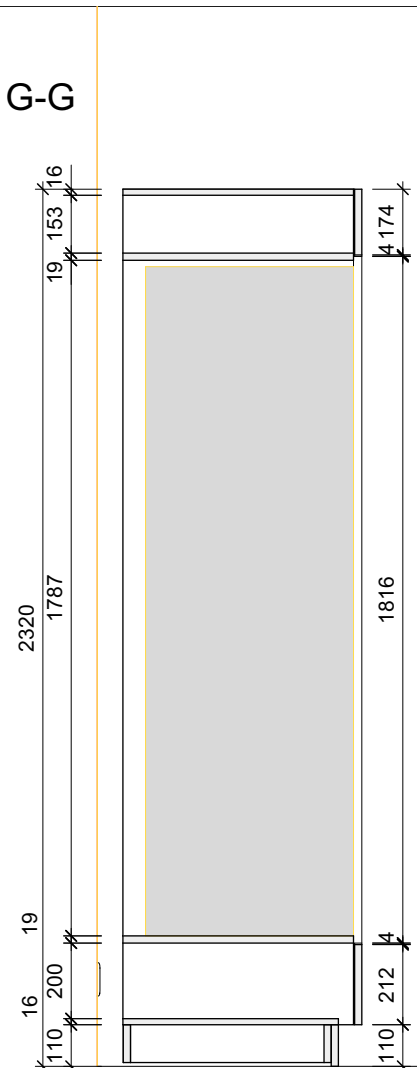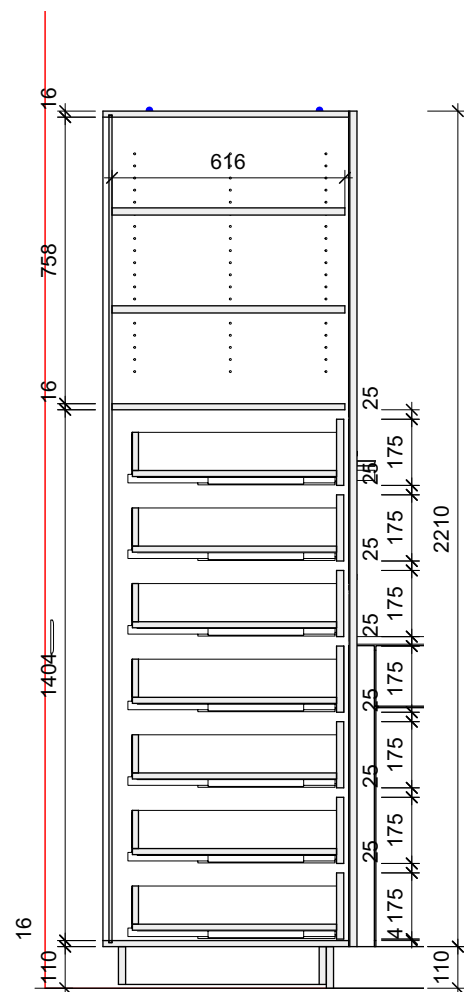
$$\text{H}-\text{H}$$


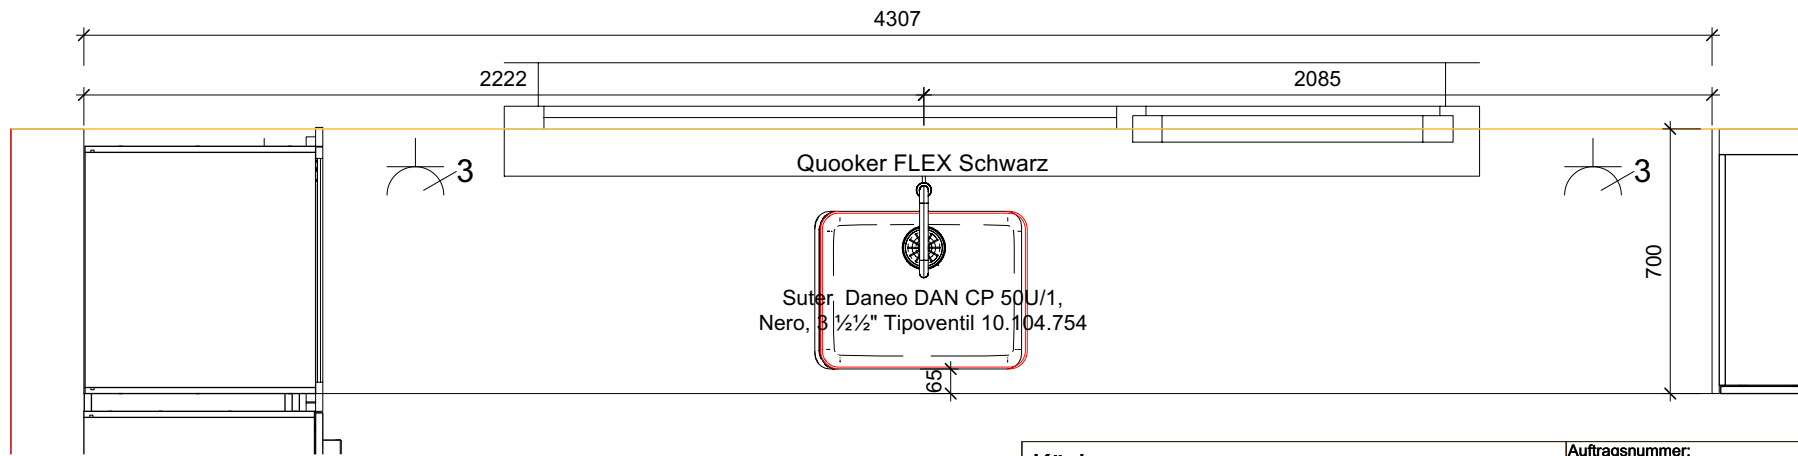
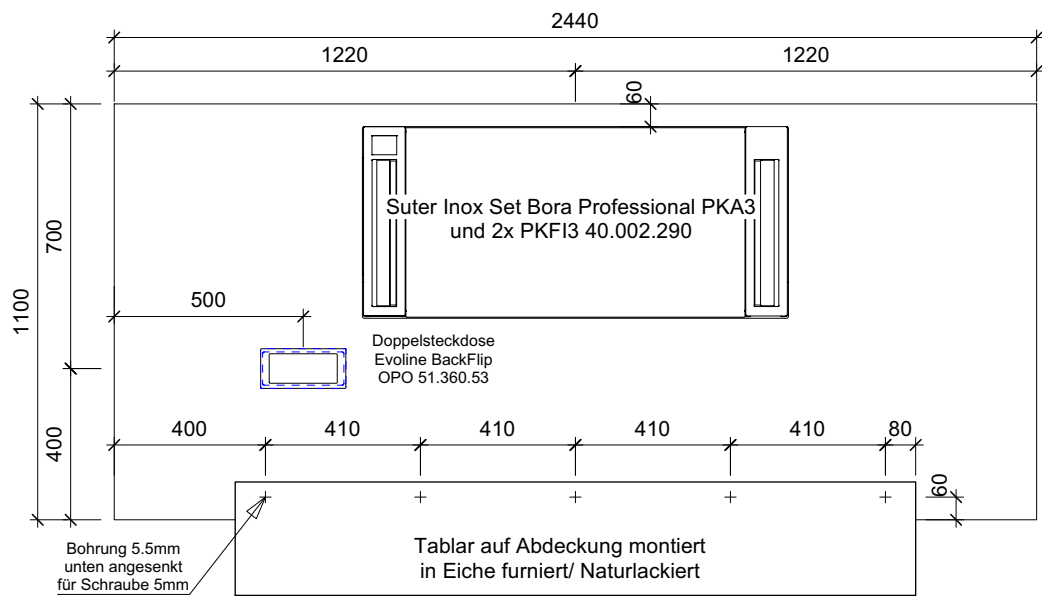
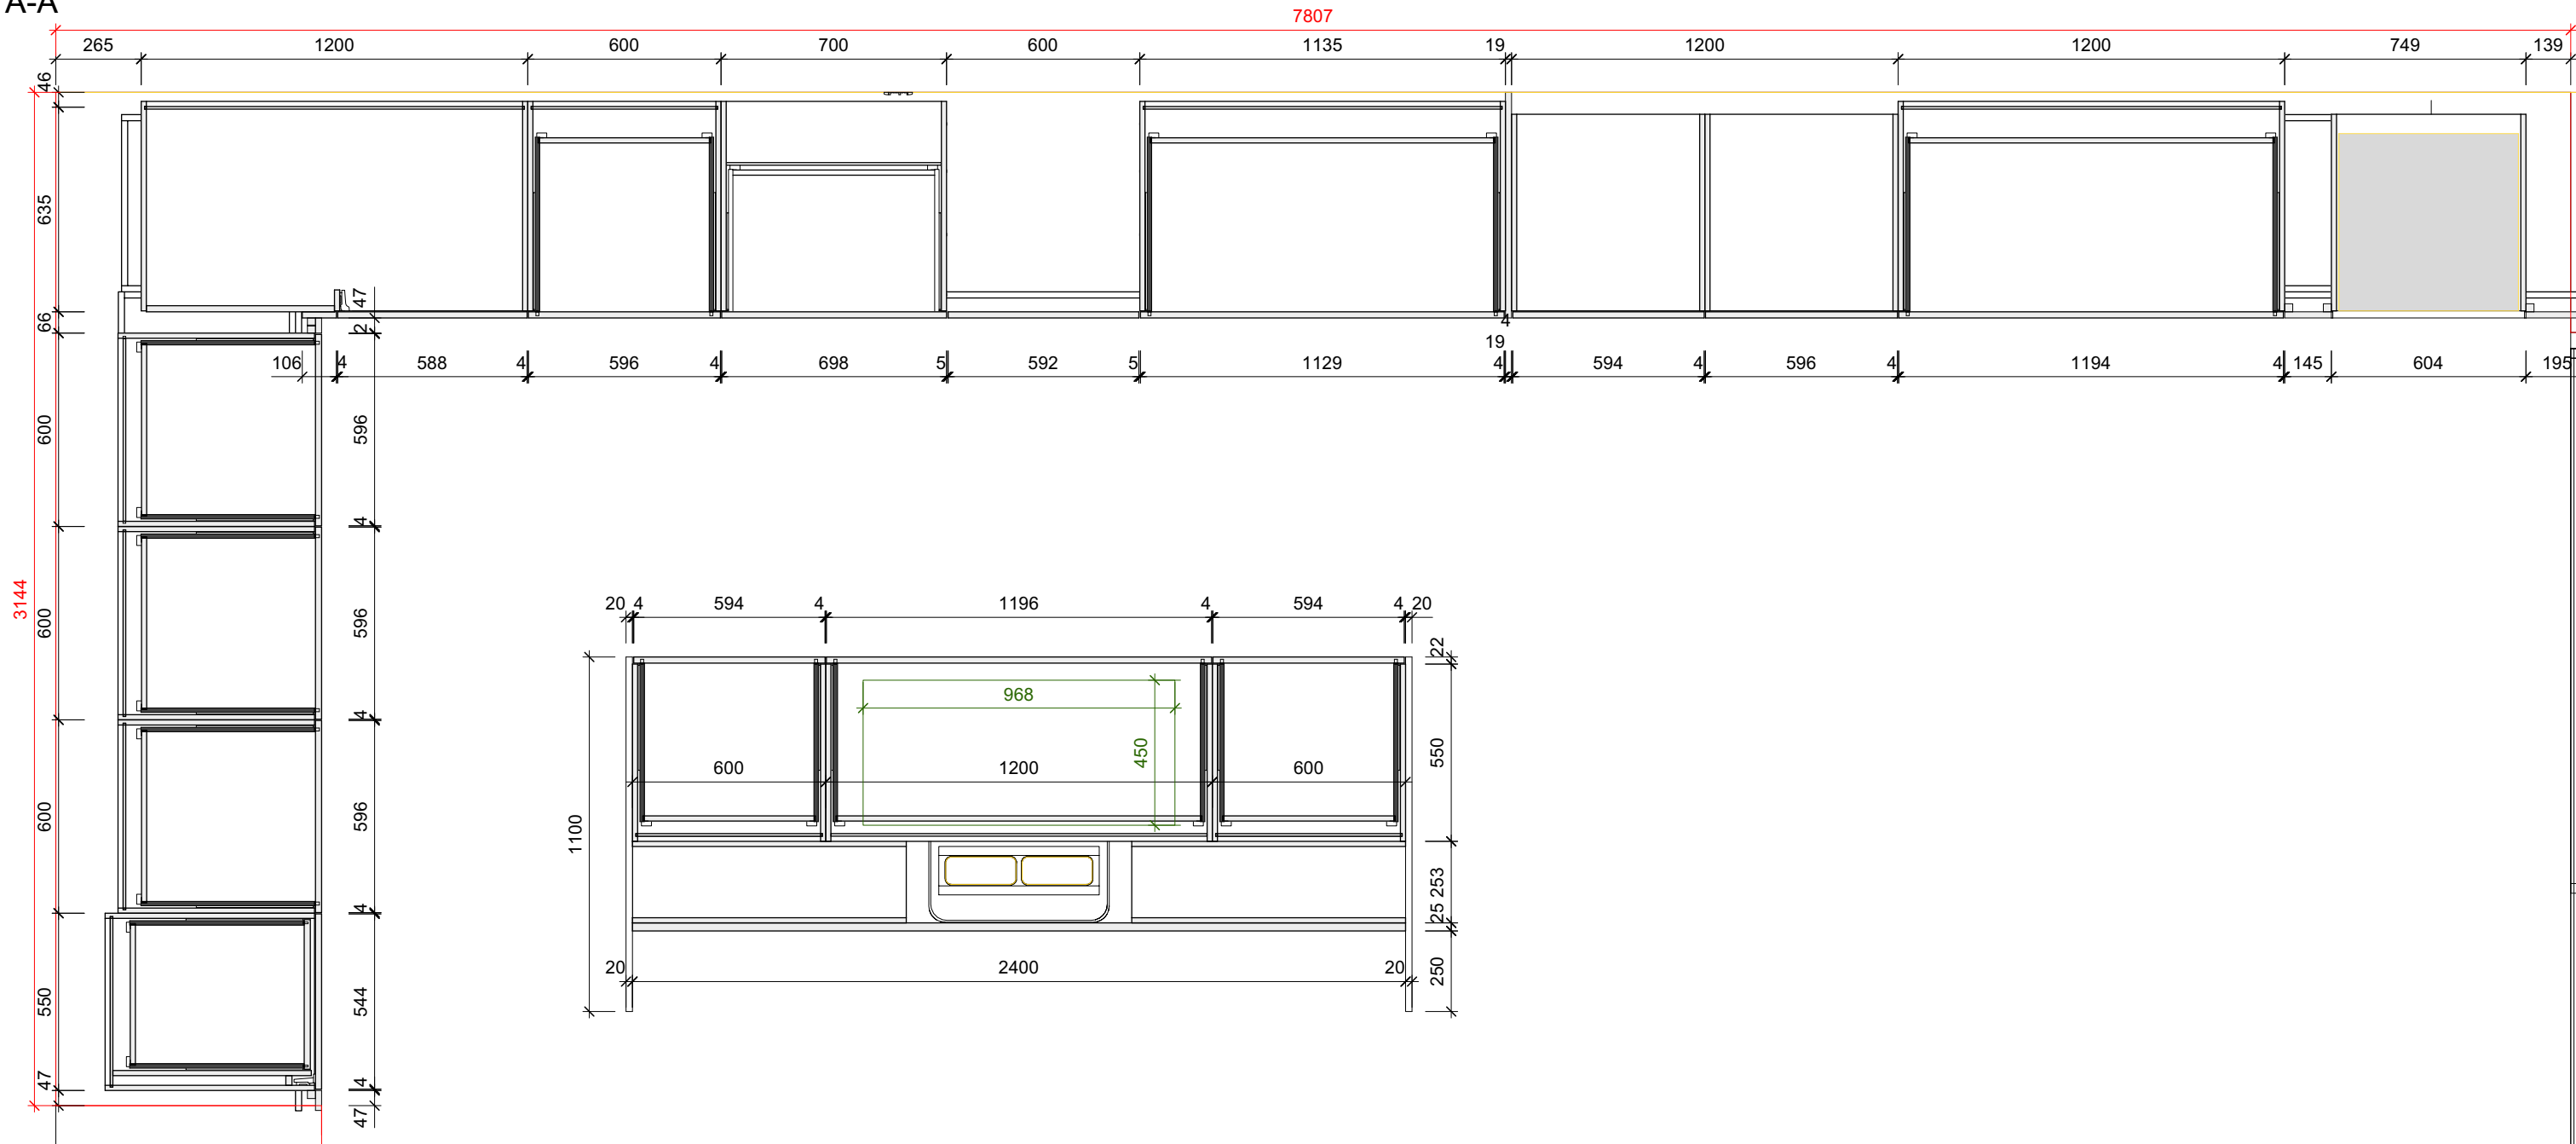
14

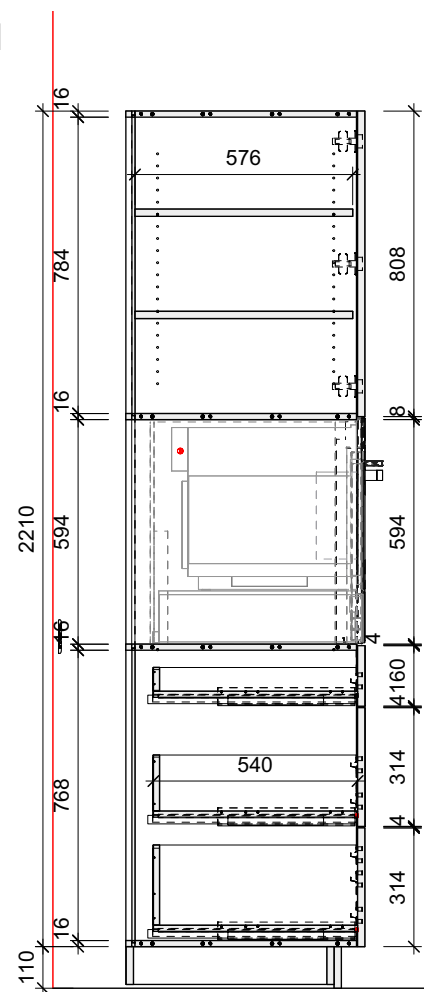

K-K

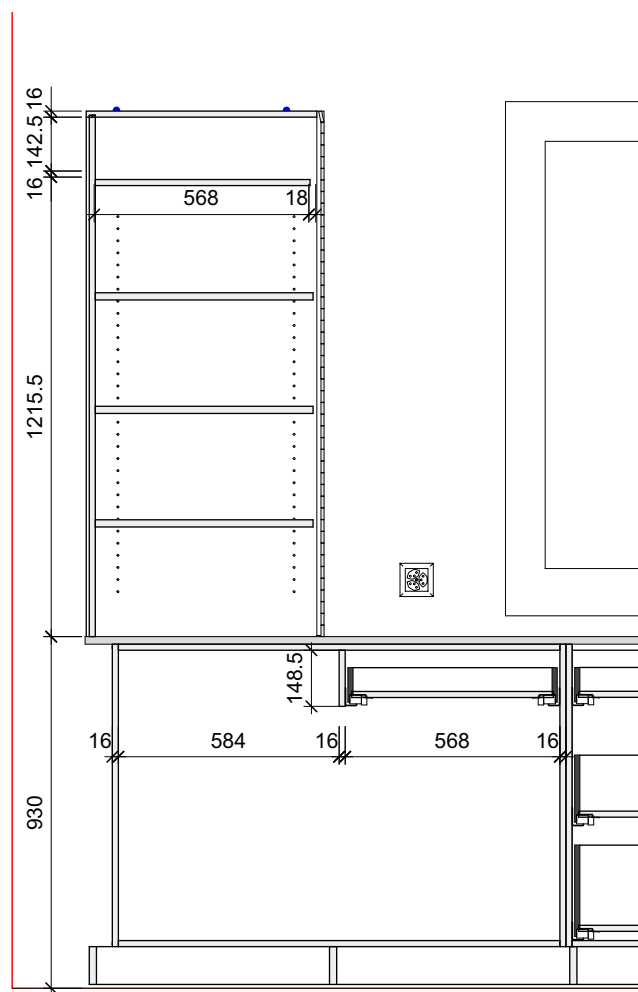

A-A



Küche		Auftragsnummer:	
Uzun		230023-01.02	
Zuschnitt	Gotthardstrasse 72 6410 Goldau	Gezeichnet von:	
CNC	 Zehnder AG Gotthardstrasse 68 6410 Goldau Tel: 041 855 43 63 Mail: info@zeh.ch www. zeh.ch copyright by zehnder ag		
Bankraum		Massstab: 1:20 1:2	
M:\Schreiner\23-Aufträge\Uzun Rägetenstrasse\Küche\Küche.vwx		Datum Druck: 14.12.2023	