

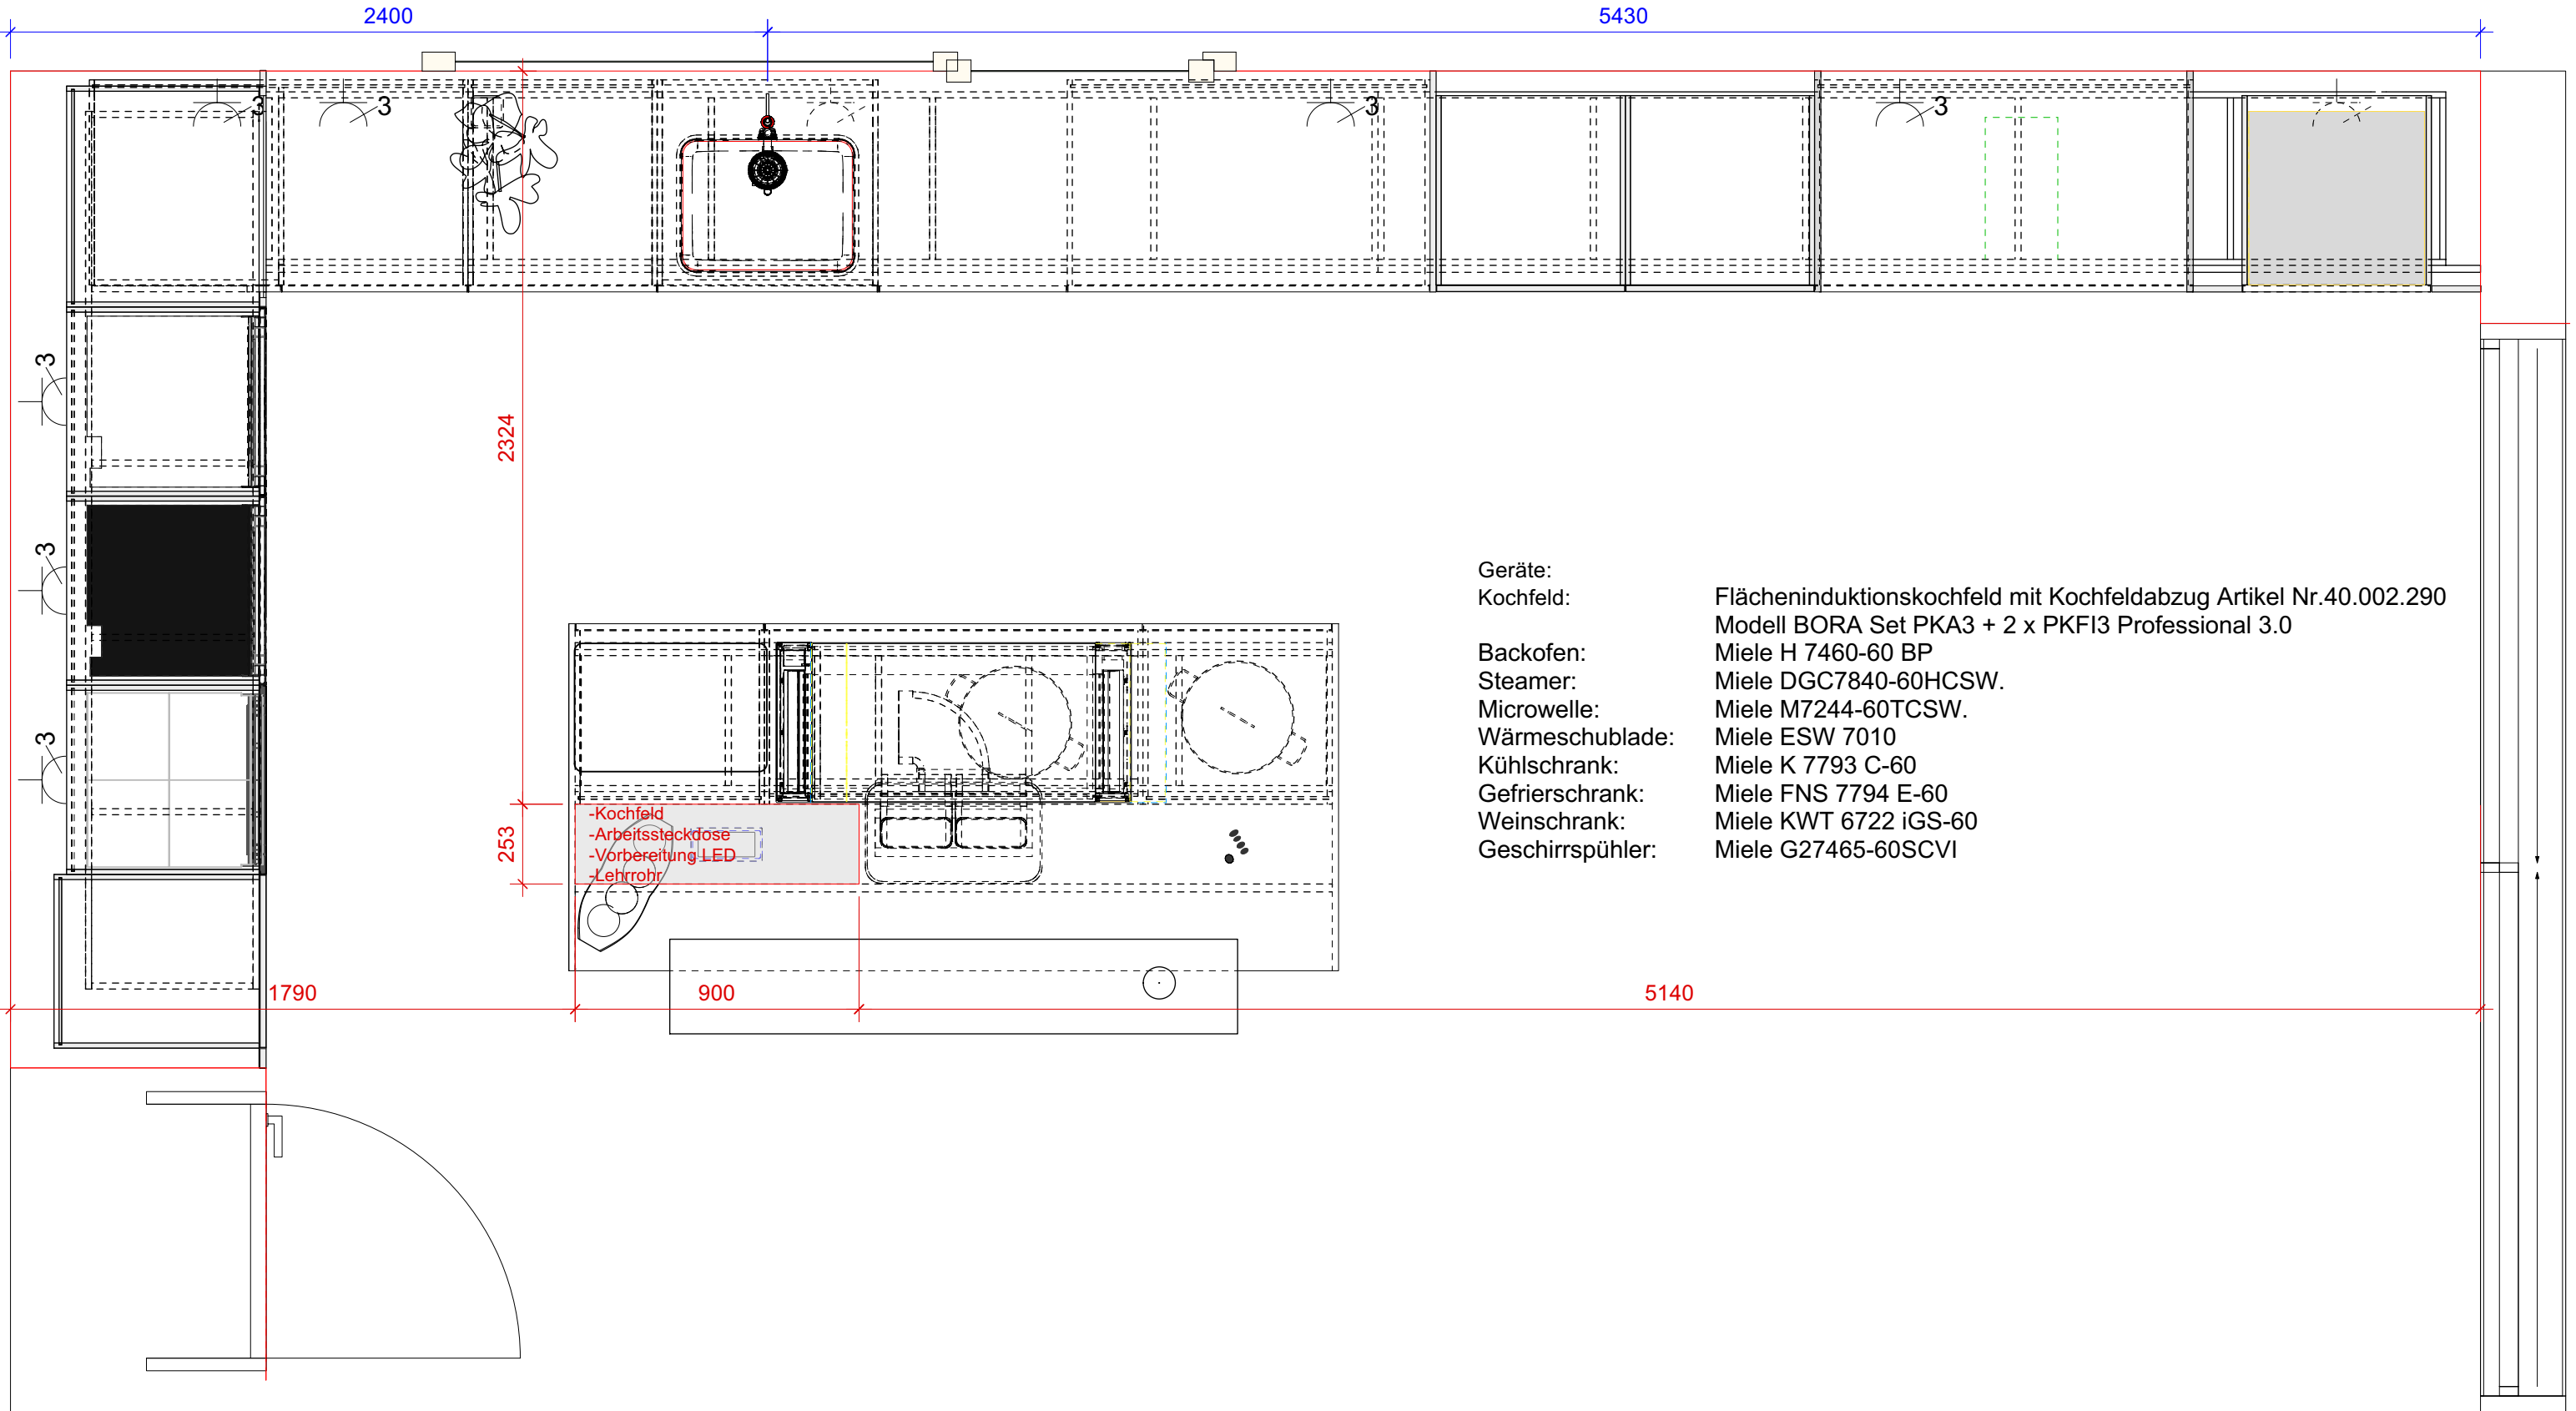


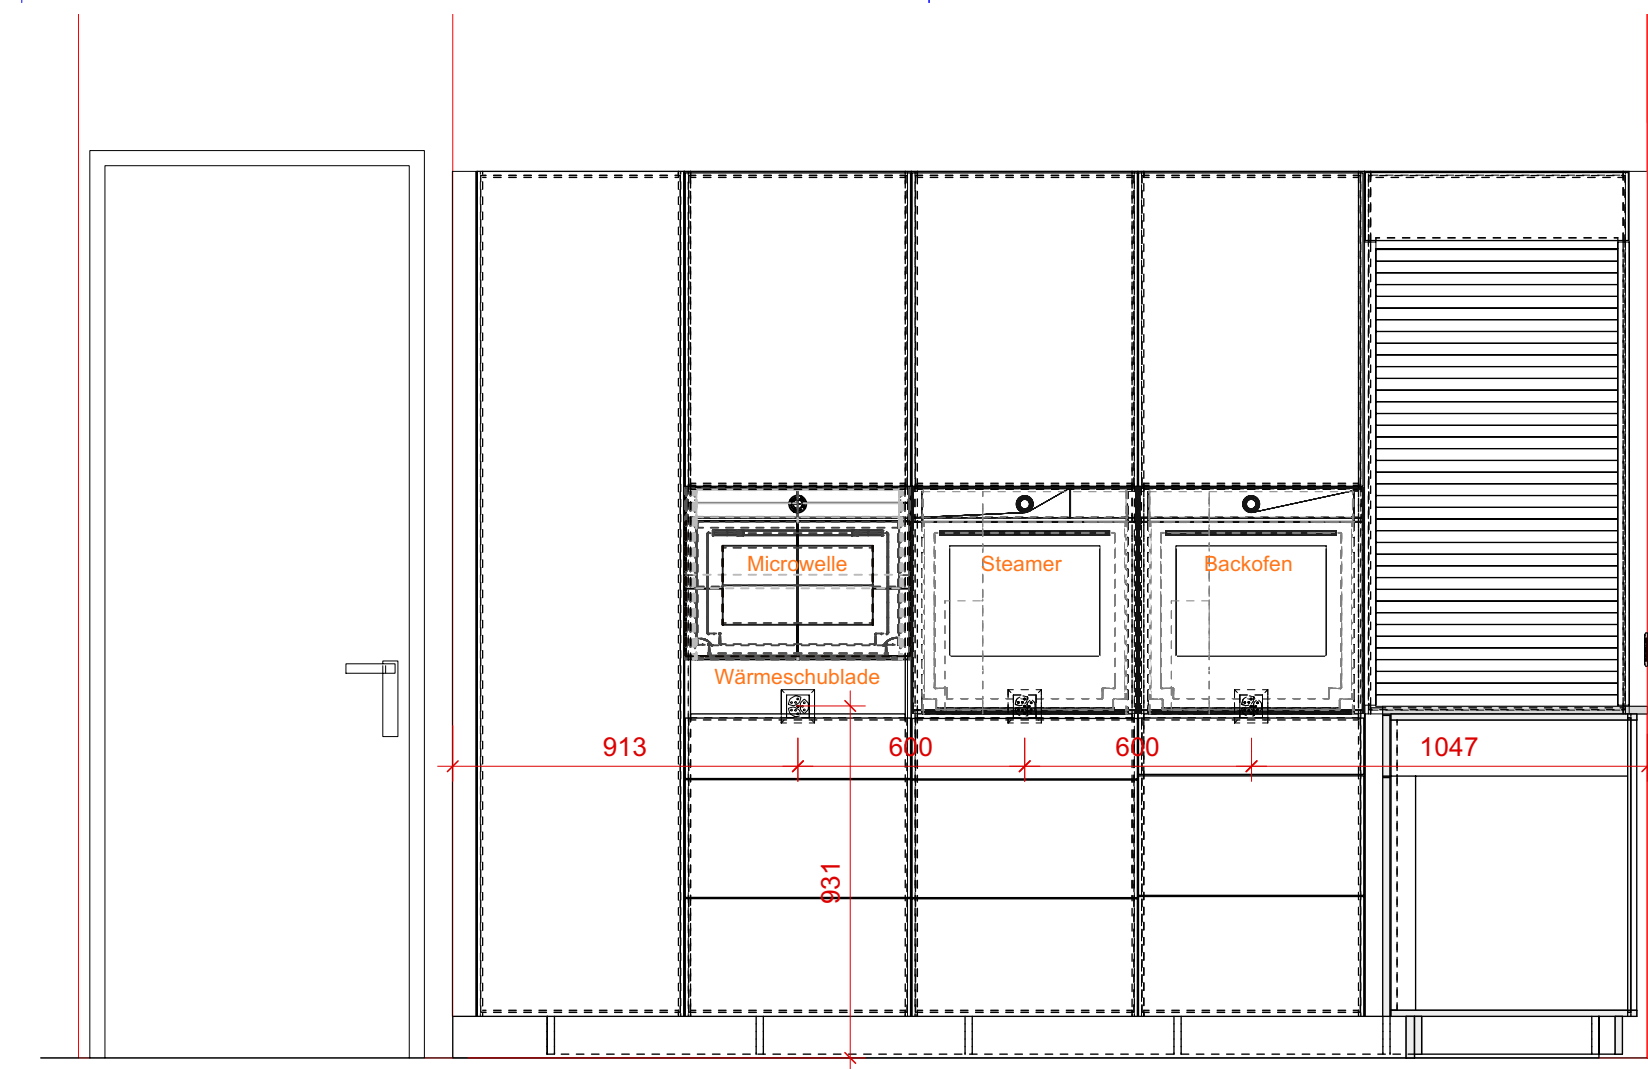

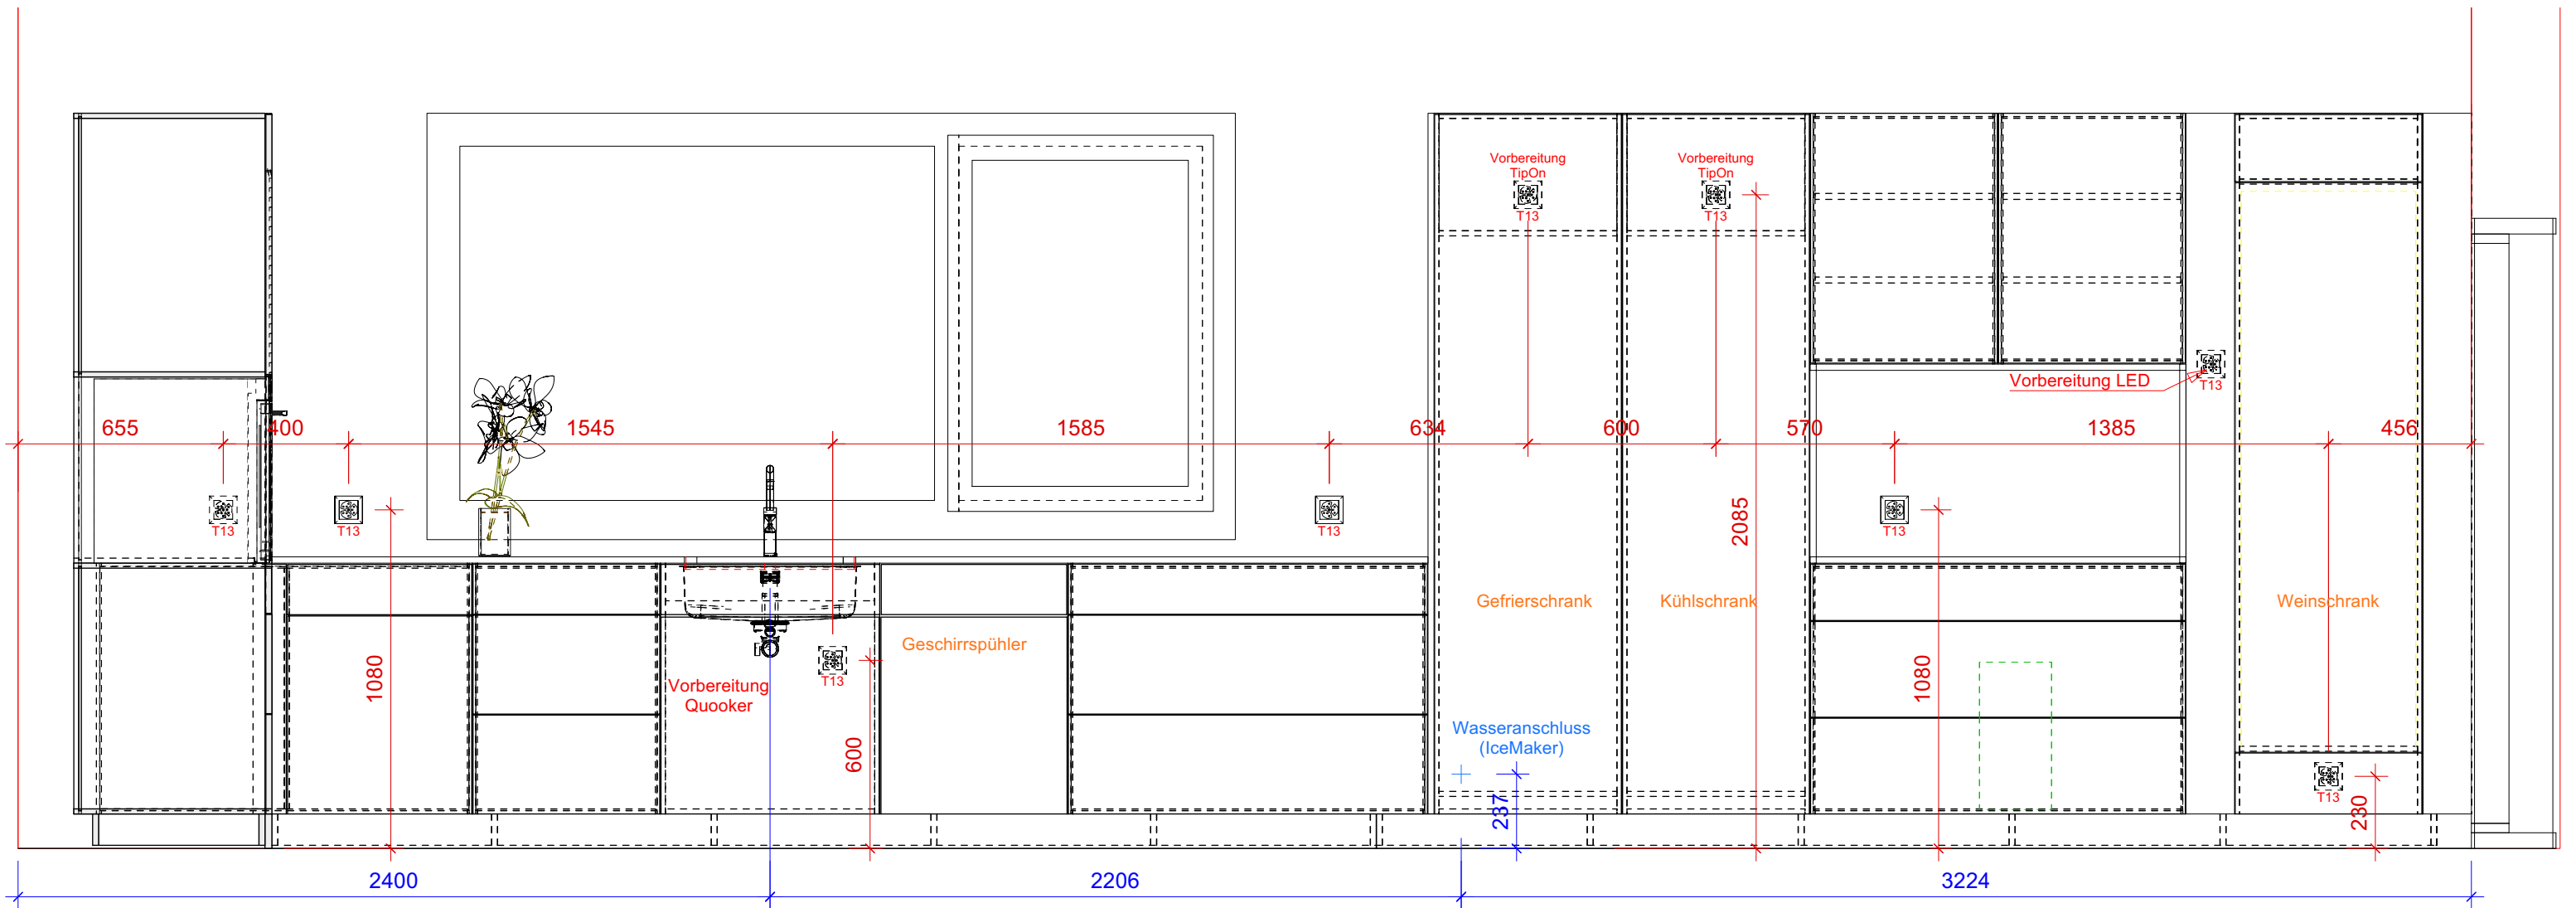

	Küche	Auftragsnummer: 230023-01.02
	Uzin	
Zuschnitt	Gotthardstrasse 72 6410 Goldau	Gezeichnet von:
CNC	 ZEHNDER HOLZ&DESIGN Zehnder AG Gotthardstrasse 68 6410 Goldau Tel: 041 855 43 63 Mail: info@zeh.ch www. zeh.ch copyright by zehnder ag	
Bankraum		Masstab: 1:20 1:2
	M:\Schreinerei\23-Aufträge\Uzin Rätetenstrasse\Küche.vwx	Datum Druck: 23.08.2023