
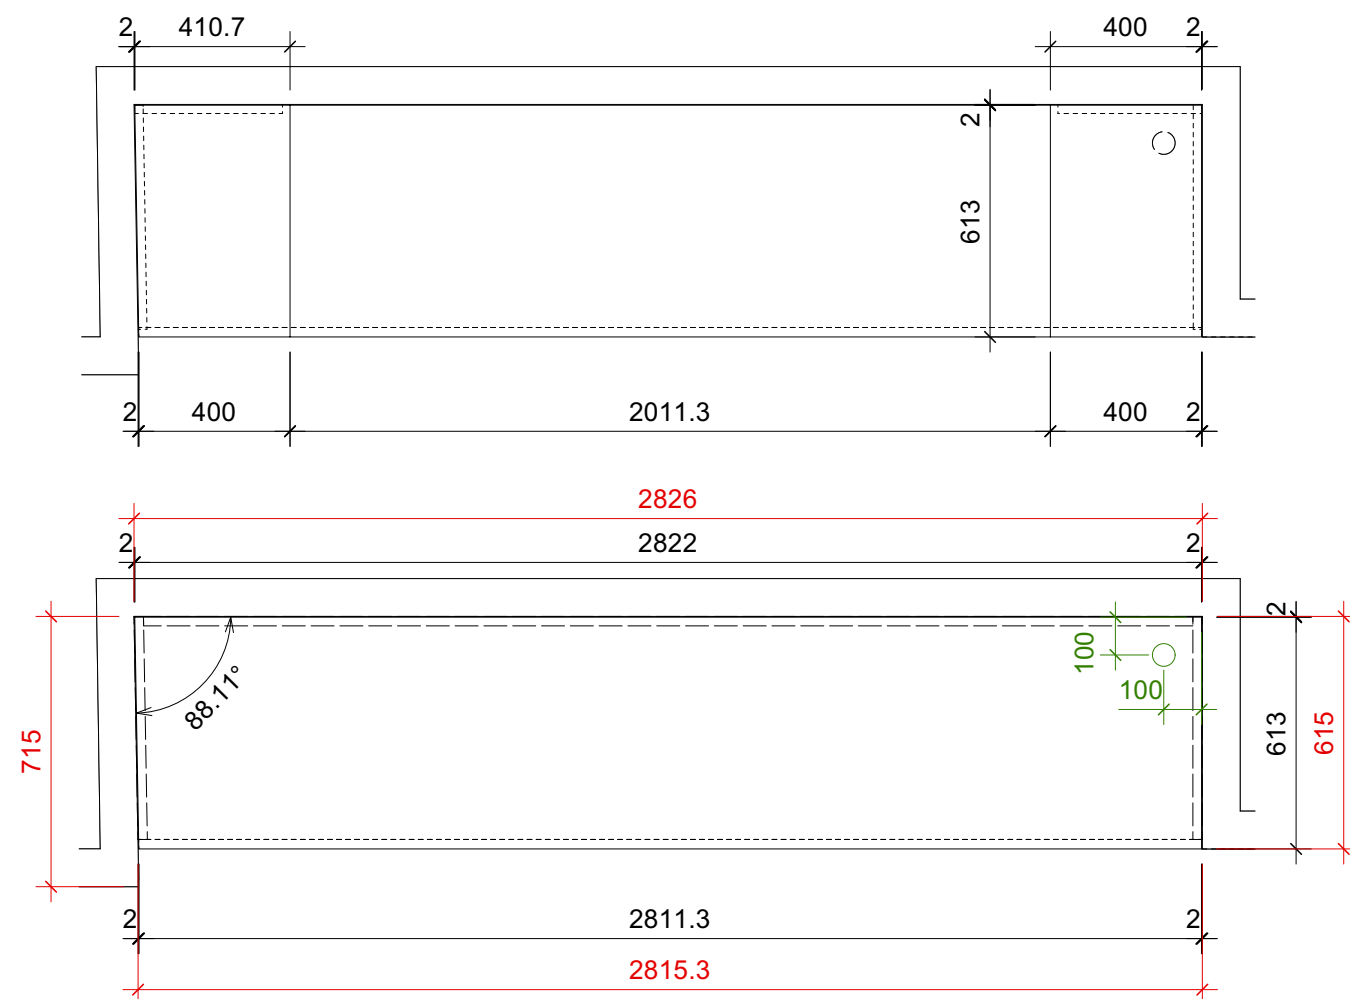
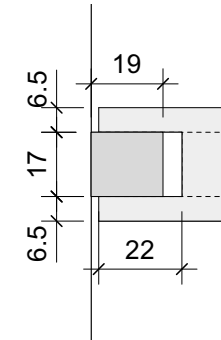
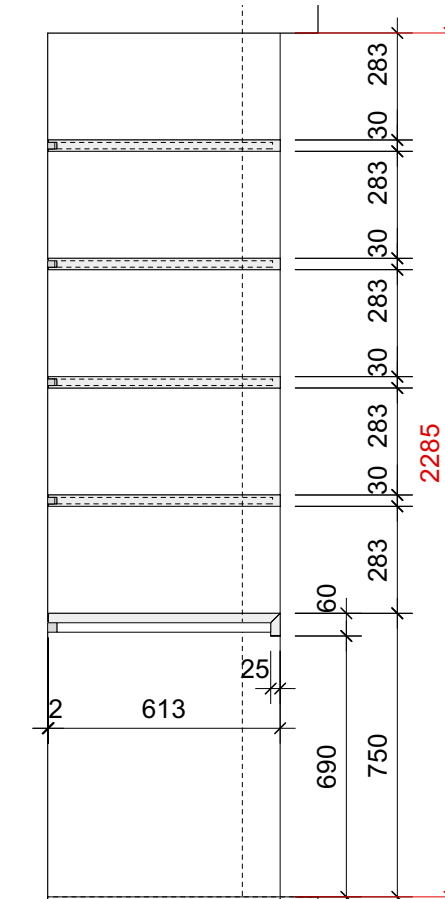


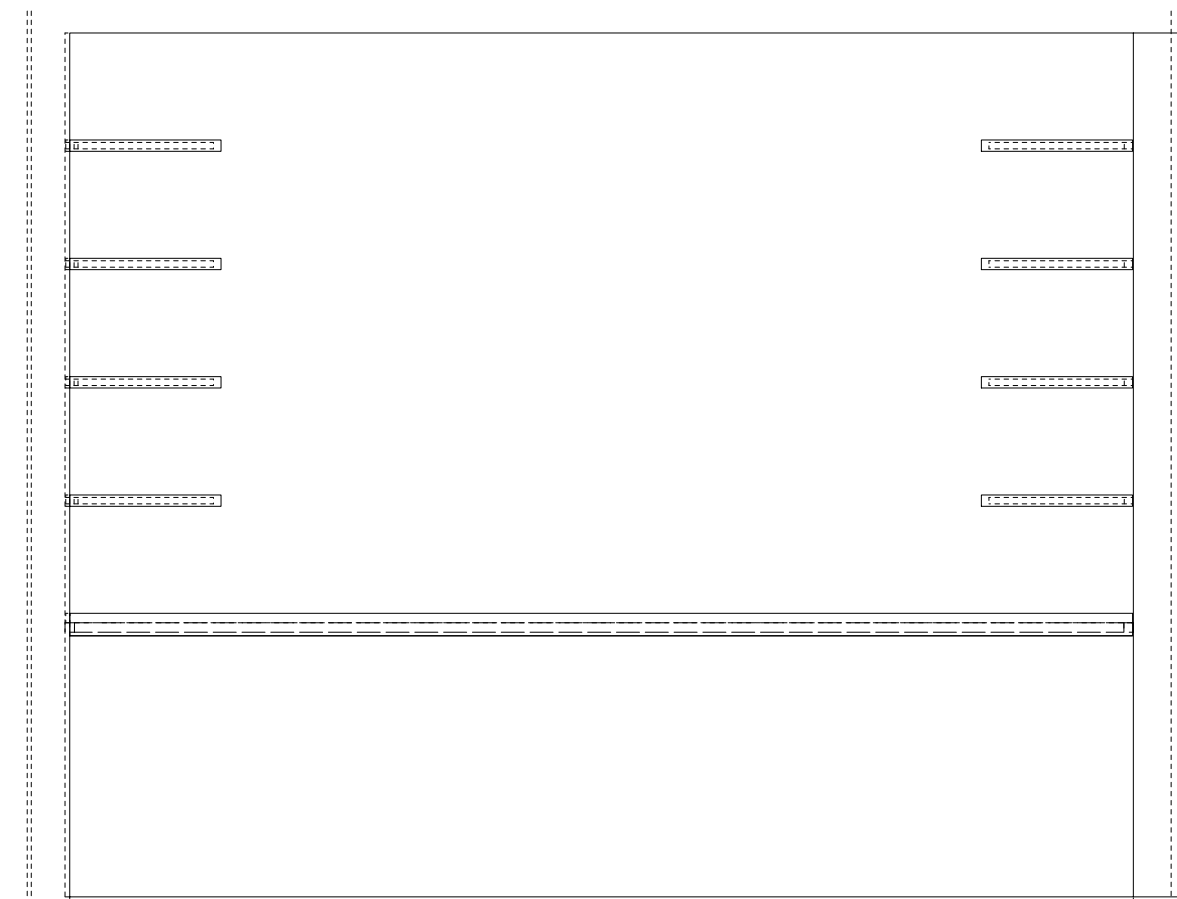

Ausführung:

Material:

- Pultablage in MDF grf 25mm
- Tablare in MDF grf 30mm
- alle Sichtteile lackiert in NCS S0500N

- Kabeldurchlass in Pultablage OPO 51.576.01
- Pultablage mit Aufbahrung auf weisse Montageleisten montiert
- Tablare zweiseitig eingenetut (nicht ausgefahren) für Montageleisten

	Pultablage mit Wandtablaren	Auftragsnummer:
	Uzun	230023-4.10
Zuschnitt	Gezeichnet von:	
CNC		
Bankraum	 Zehnder AG Gotthardstrasse 68 6410 Goldau Tel: 041 855 43 63 Mail: info@zeh.ch www.zeh.ch copyright by zehnder ag	Massstab: 1:20 1:2 Datum Druck: 16.11.2023
M:\Schrainerei\23_Aufträge\Uzun Ränetenstrasse\Schränke\Pultablage mit Wandtablaren.vwx		