

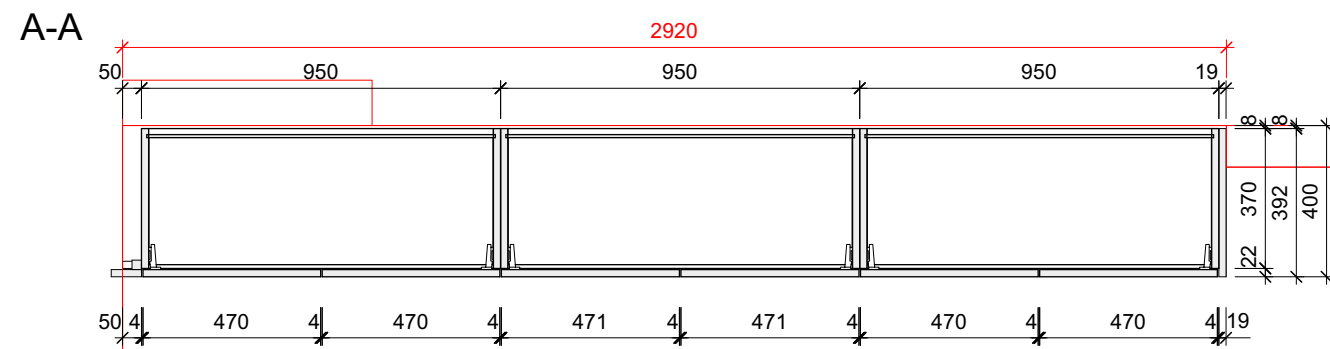
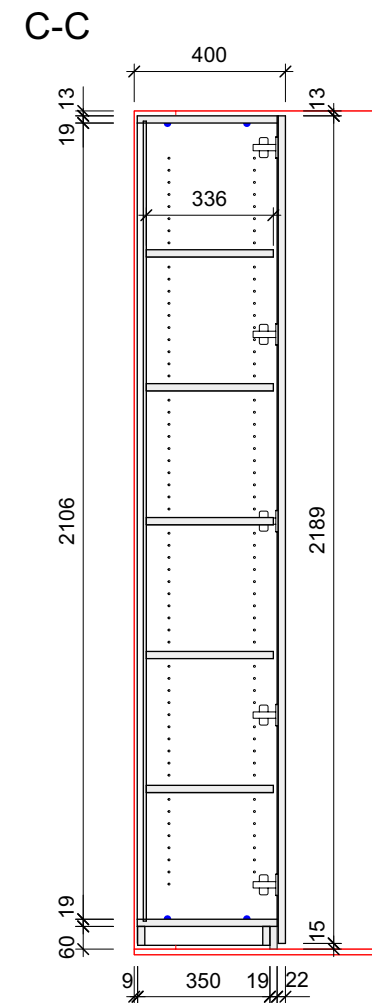


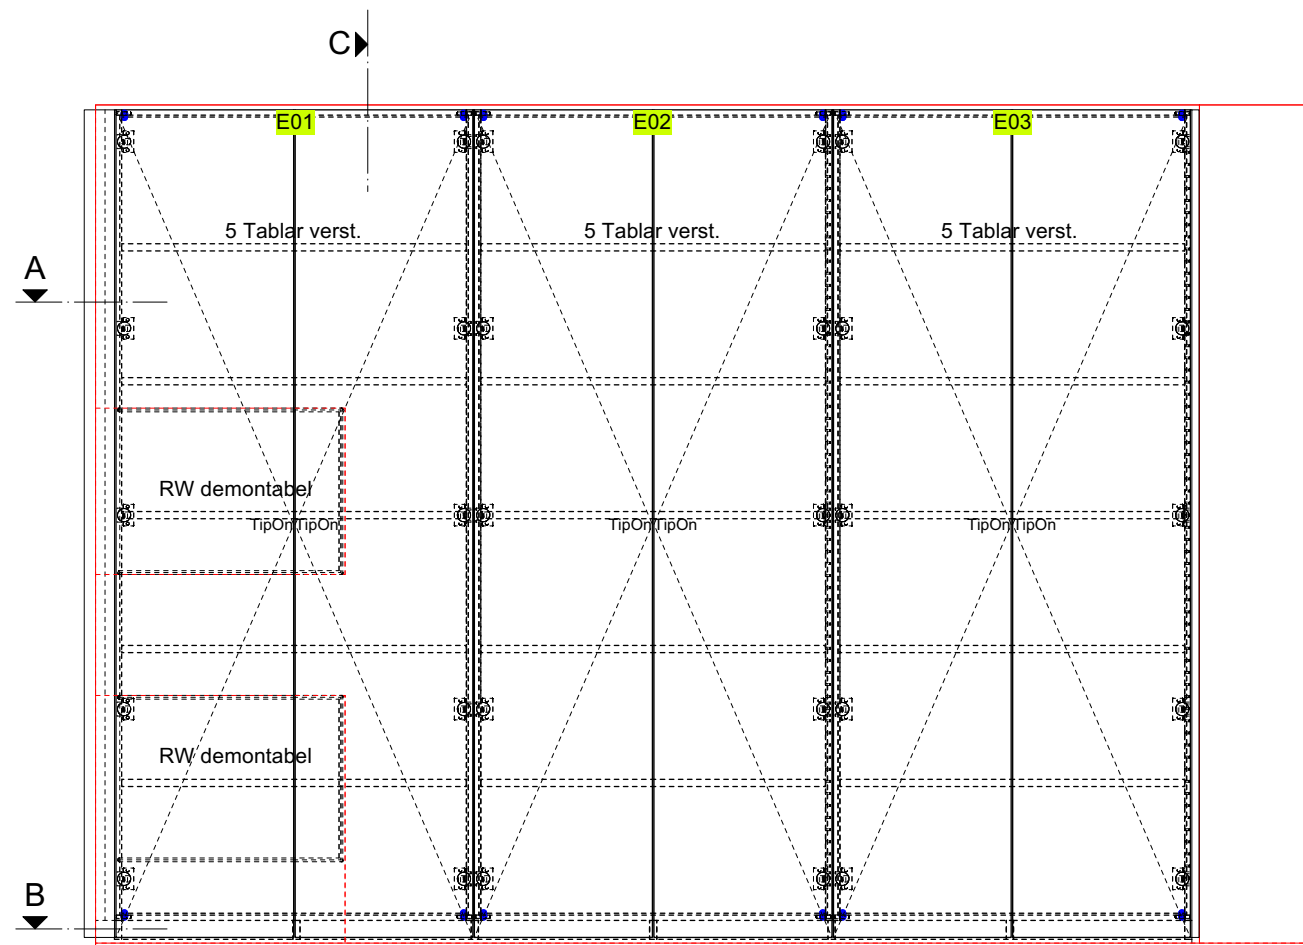

B-B Sockelplan

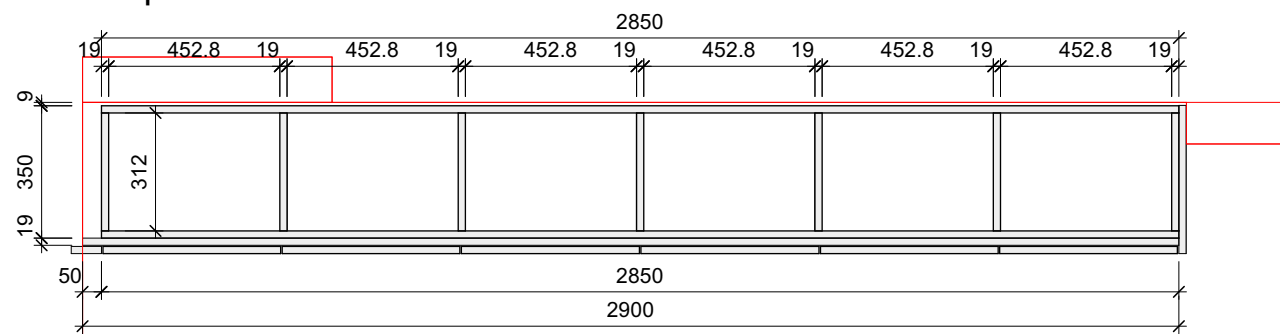

Ausführungsbeschreibung

Front und Sichtteile: Fenix Bianco Malé weiss matt
Innen: Spa bes 19mm K101 PE mit ABS Sicherheitskanten
Griffe: TipOn
Türband: Blum-Topfscharnier mit Sanftschliessung
Ausschnitte: 2x Rückwand demontabel
Wand links mit Akustik Woodup

Schrank Gästezimmer		Auftragsnummer:
Uzun		230023-02.2.1
Zuschnitt		Gezeichnet von: MJ
CNC		
Bankraum		
ZEHNDER HOLZ&DESIGN M:\Schreinerei\23-Aufträge\Uzun Rägetenstrasse\Schränke\Schrank Gästezimmer.vwx		Zehnder AG Gothardstrasse 68 6410 Goldau Tel: 041 855 43 63 Mail: info@zeh.ch www.zeh.ch copyright by zehnder ag
		Massstab: 1:20 1:2
		Datum Druck: 11.12.2023