
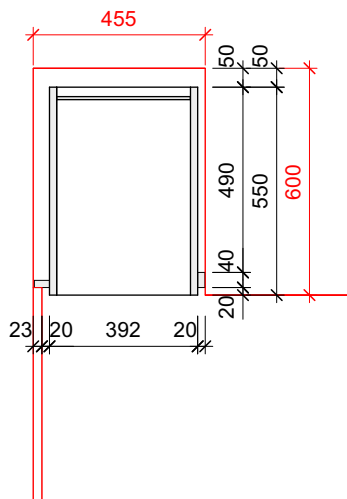
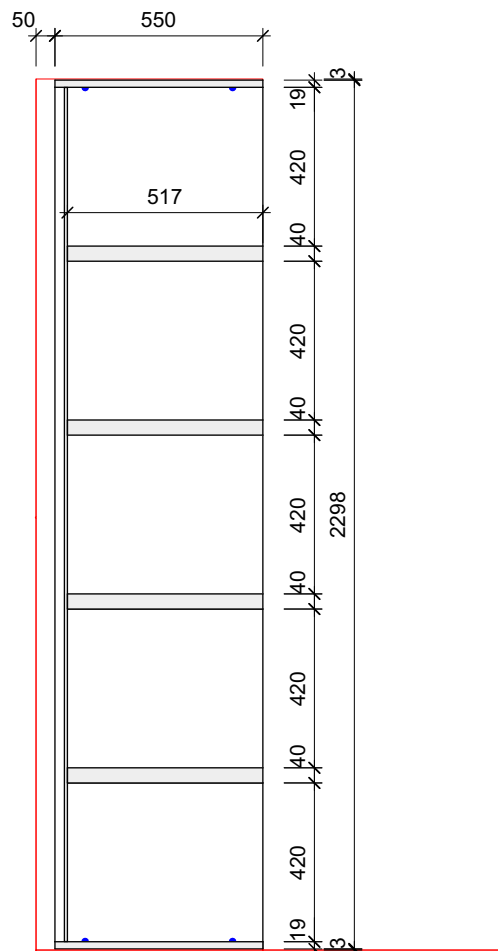


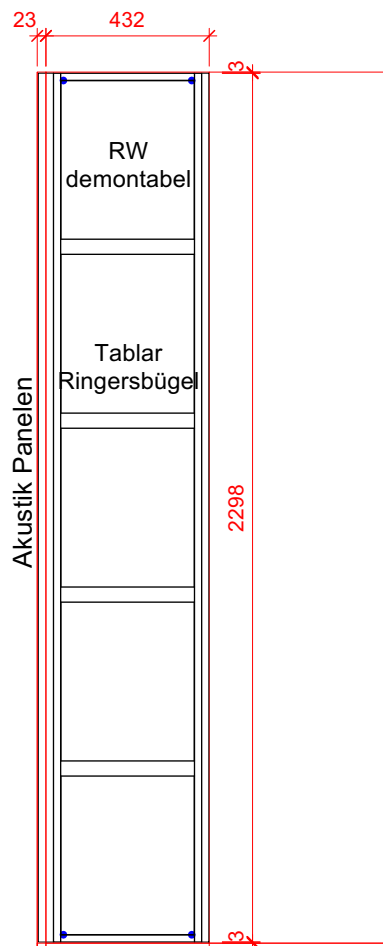

Offenes Regal mit Tablaren in Nische montiert
 Korpus in Fenix Bianco Male weiss matt
 Tablare Eiche furniert, farblich angepasst zum Bett gemäss Muster
 Tablare auf Ringersbügel demontabel
 Rückwand demontabel, dahinter Platz für Kabel
 Alle Rohre die zugänglich sein müssen sind hinter der Rückwand zu platzieren!!

Schrank in Nische OG Mastebedroom		Auftragsnummer:
Uzun		230023-01.4.3
Zuschnitt		Gezeichnet von: MJ
CNC		
Bankraum		Massstab: 1:20 1:2
		Datum Druck: 12.12.2023
M:\Schreinerei\23-Aufträge\Uzun Rägelstrasse\Schränke\Schrank in Nische OG Mastebedroom.vwx		