
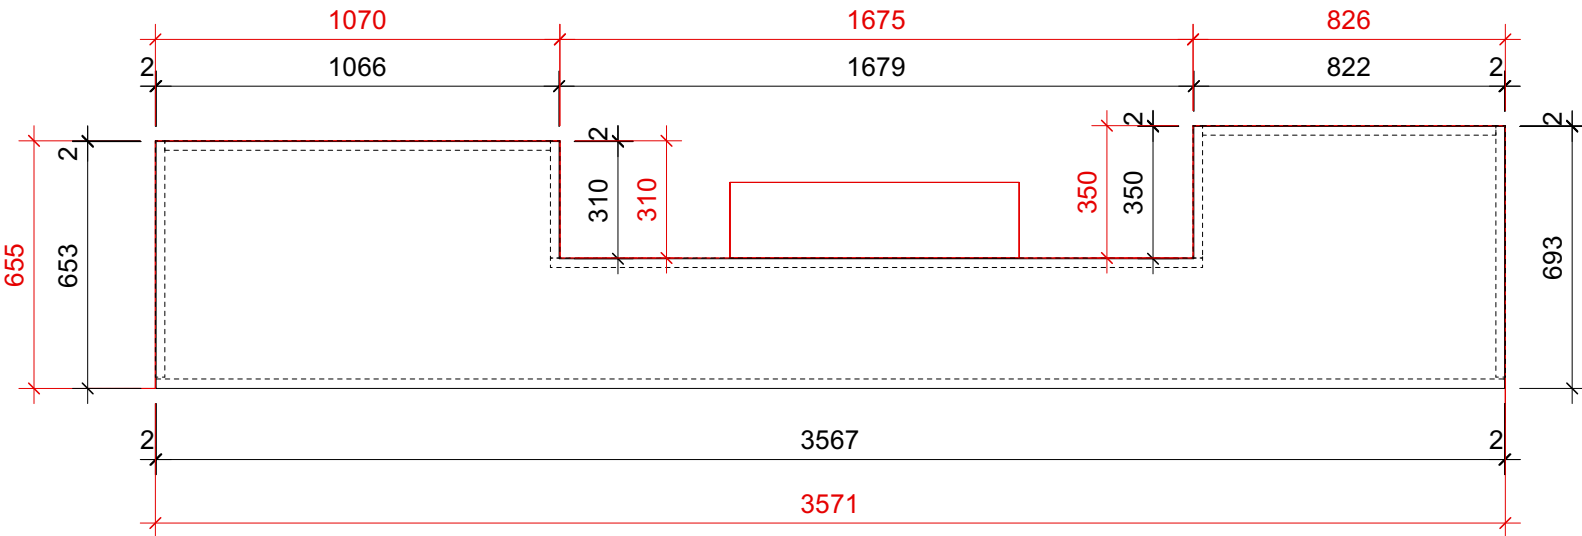
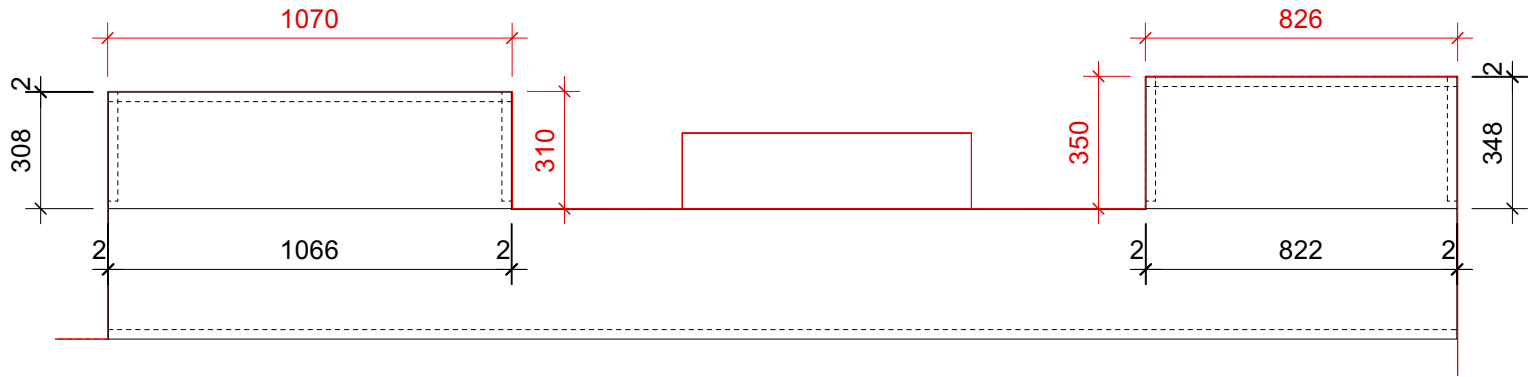
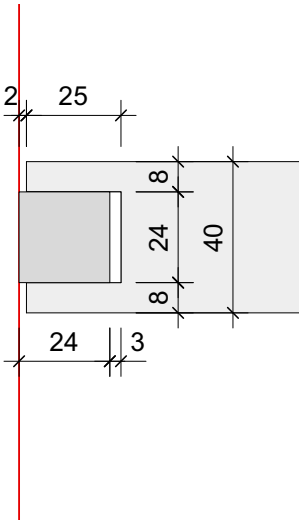
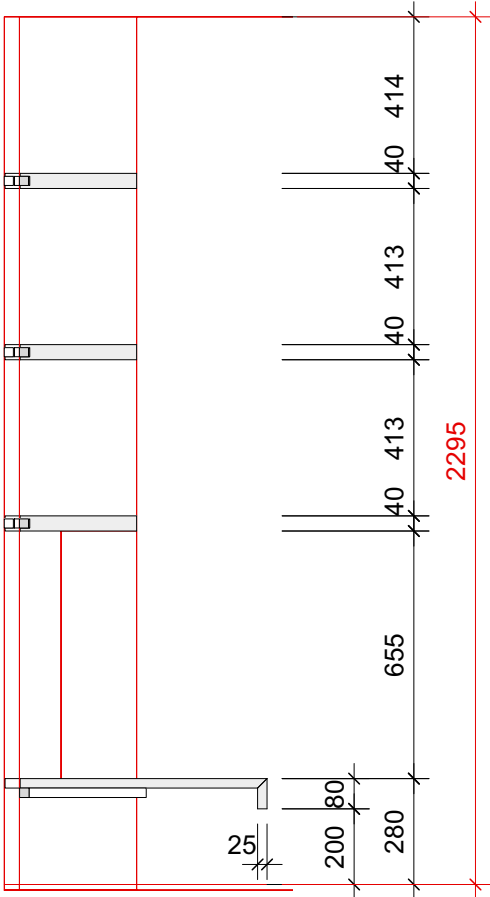


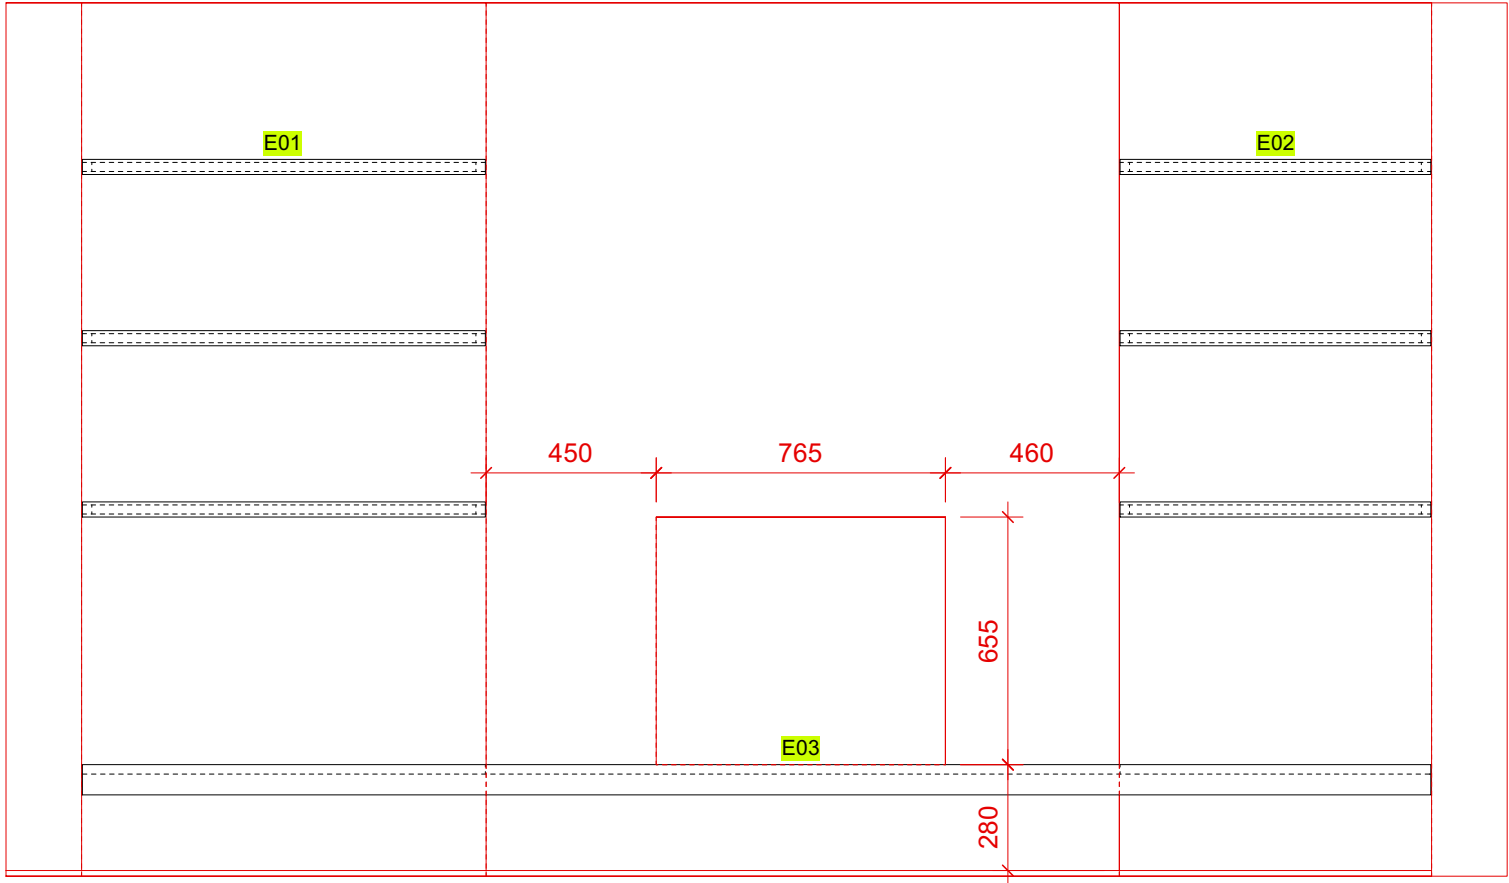

Ausführung

- Material:
- Ablare in Nischen Eiche furniert mit 5mm Massivholzkante
 - Ablage unten Eiche massiv (sehr wenig Äste, keine Risse)
- Oberfläche: - geölt (Einmalöl)
- Ablare 3-seitig genutet (seitlich nicht ausfahren) und auf Einschubleisten montiert
- Ablage auf Montageleisten montiert

Tablare bei Cheminée		Auftragsnummer:
Uzun		230023-01.4.9
Zuschnitt		Gezeichnet von:
CNC		
Bankraum		
ZEHNDER HOLZ&DESIGN		Masstab: 1:20 1:2
Zehnder AG Gothardstrasse 68 6410 Goldau Tel: 041 855 43 63 Mail: info@zeh.ch www. zeh.ch		Datum Druck: 21.11.2023
M:\Schreiner\23-Aufträge\Uzun Rägtenstrasse\Schränke\Tablare bei Cheminée.vwx		copyright by zehnder ag