
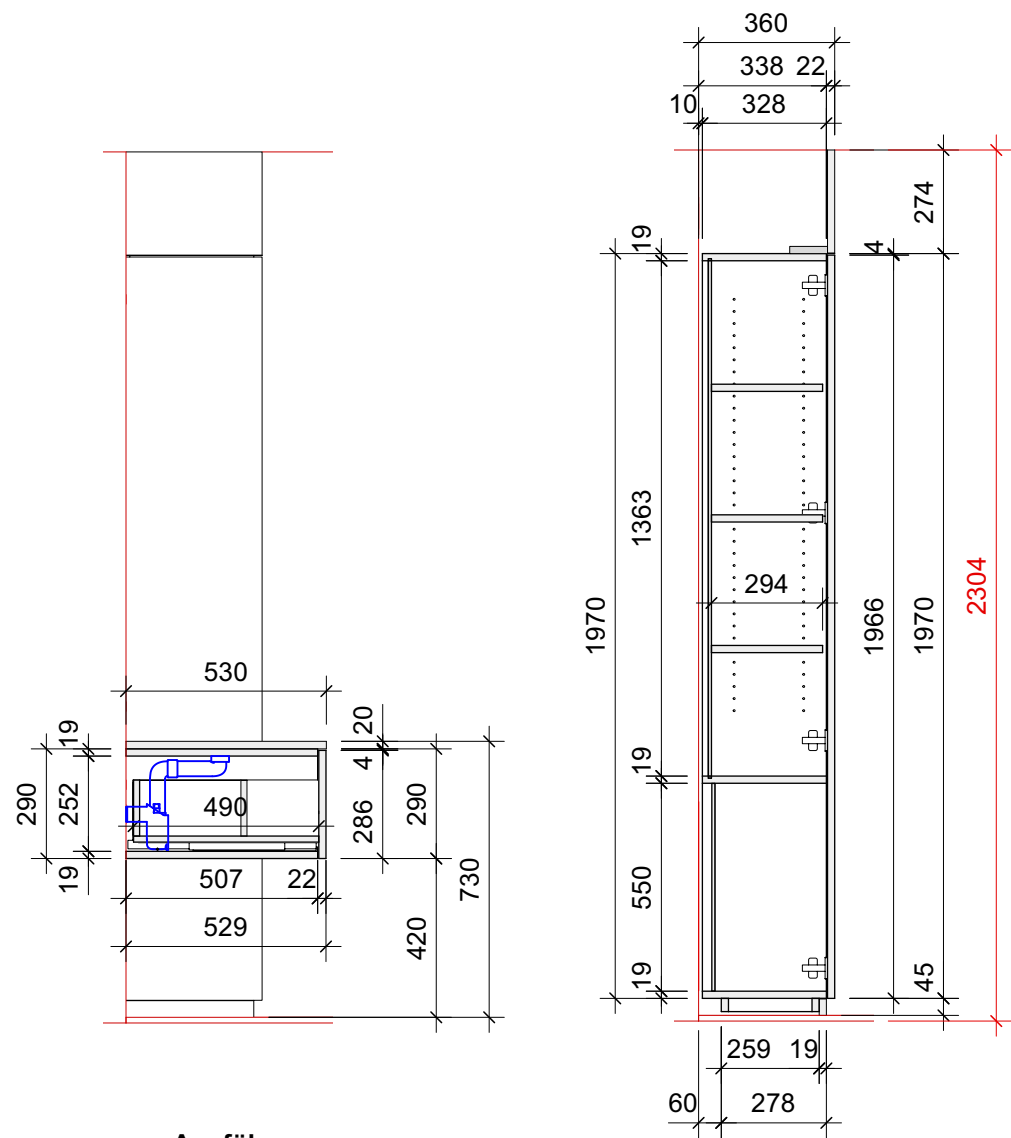


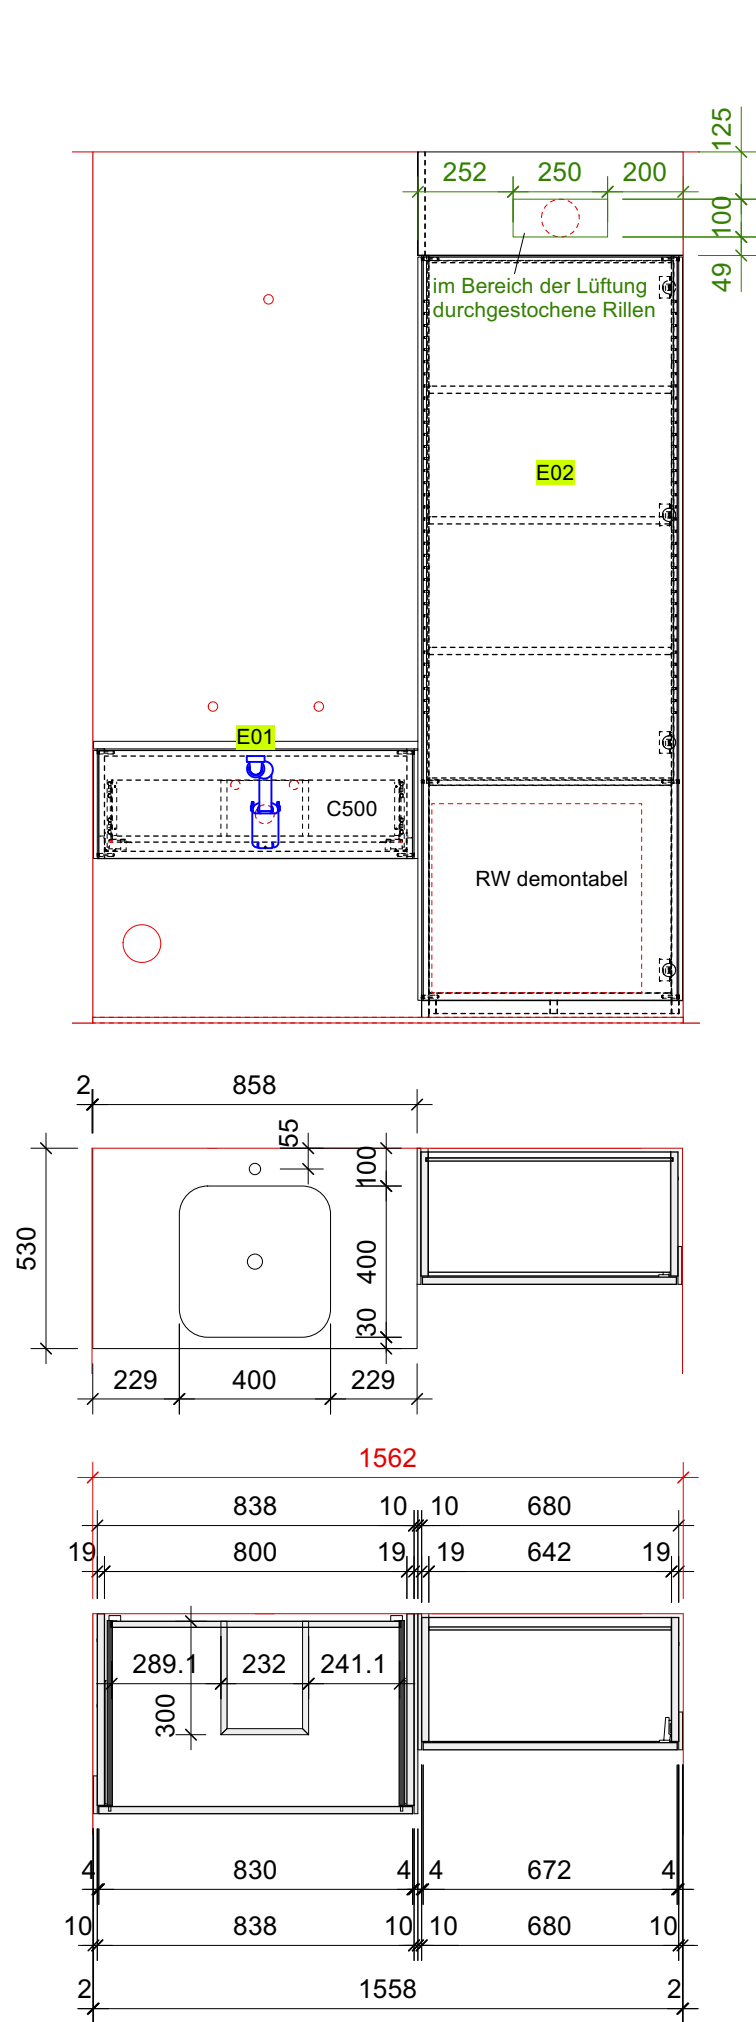

Ausführung

Material: - Innen Spa beschichtet U961 ST2
- aussen: - Fronten und Blende vorne Eiche dickfurnier gerillt
- Sichtseiten, Sockel und Blende links Eiche furniert (nicht gerillt)
- alle furnierten Teile geölt (Einmalöl)

Beschläge: Griffe: Tip-On
Schublade: 1Stk. Legrabox C500 carbonschwarz
Konsolen: 2Stk. Badkonsolen OK-Line OPO 52.324.03

Auschnitte: - Siphonausschnitt in Schubladboden (Raumsparsiphon)
- in der Blende durchgestochene Rillen im Bereich der Lüftung

Stein, Waschbecken und Armaturen von Romeo Buss GmbH

- Stein muss beidseitig geschnitten werden und auf der rechten Seite poliert
- genaue Höhe des Waschtisches und die Bohrungen noch mit dem Waschbecken überprüfen
- da das Waschbecken mittig sein muss, sind die schon montierten Halterungen für das Becken falsch

Tages WC		Auftragsnummer: 230023-01.4.4
Uzun		
Zuschnitt	Gezeichnet von:	
CNC		
Bankraum	Masstab: 1:20 1:2	
 ZEHNDER HOLZ&DESIGN Zehnder AG Gotthardstrasse 68 6410 Goldau Tel: 041 855 43 63 Mail: info@zeh.ch www.zeh.ch copyright by zehnder ag		Datum Druck: 16.11.2023
M:\Schreinerei\23-Aufträge\Uzun Rägatenstrasse\Schränke\Tages WC.vwx		