


Austritt 2. Lauf

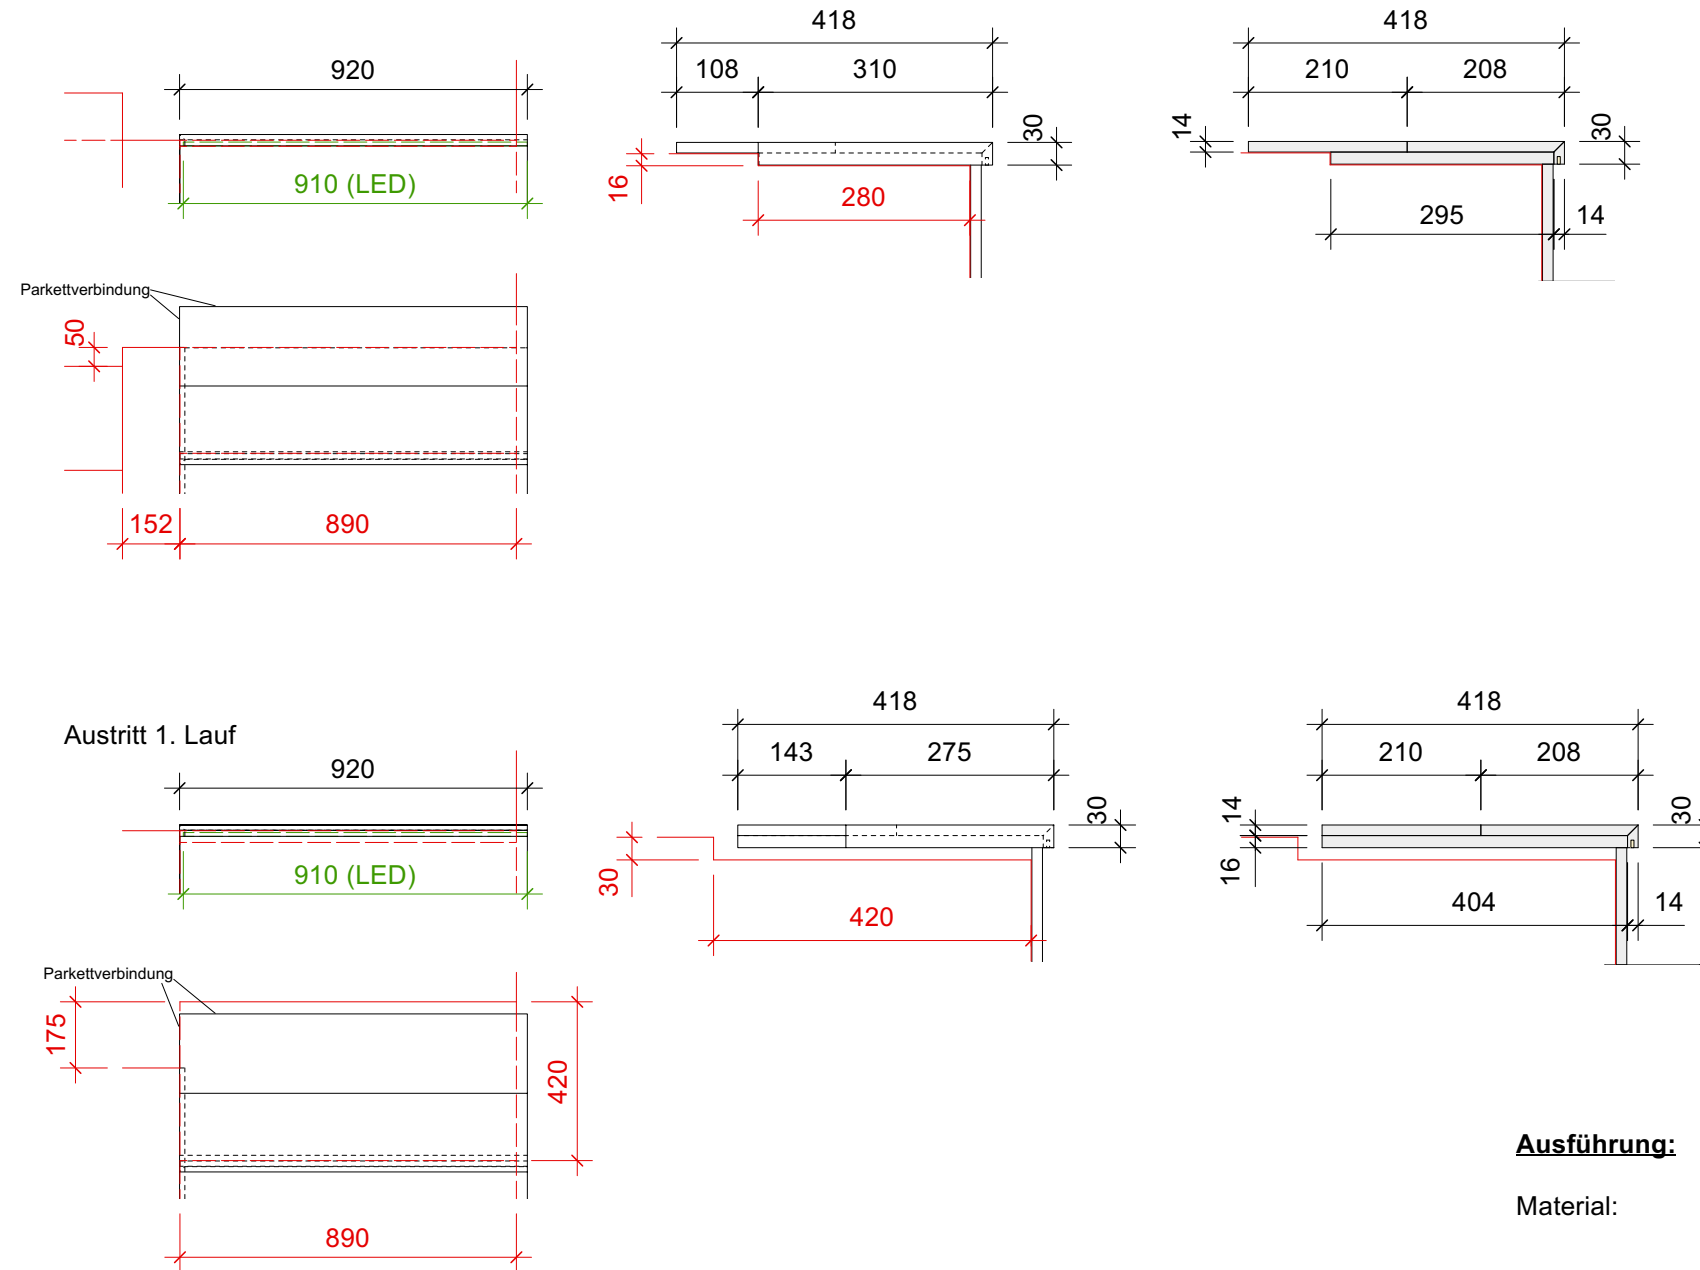

Ausführung:

Material: -Austritte Parkett 14mm
 -Unterlage Spa roh 16mm


- nach Verleimung der Tritte, Unterseite mit Eichenfurnier belegen

- furnierte Teile geölt


- LED in Werkstatt ablängen und jeweils 7m Kabel anlöten
 - LED werden auf dem Bau montiert
 - auf der Baustelle nach dem ablängen der Tritte,
 seitlich/unten ausfräsung machen, damit das LED-Kabel ein wenig Spiel hat

UG-DG


Austritt 6. Lauf

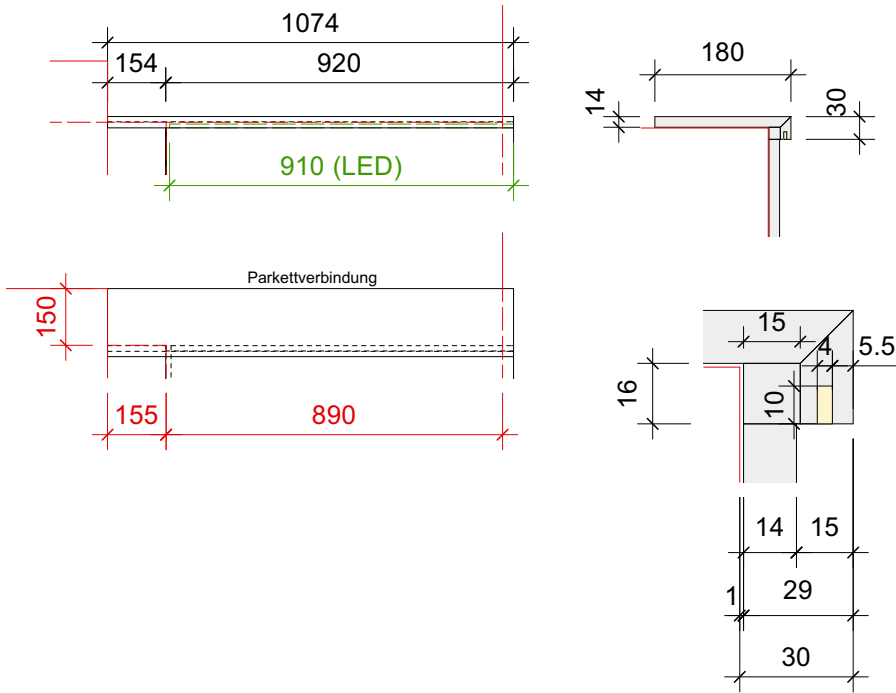


Austritt 5. Lauf

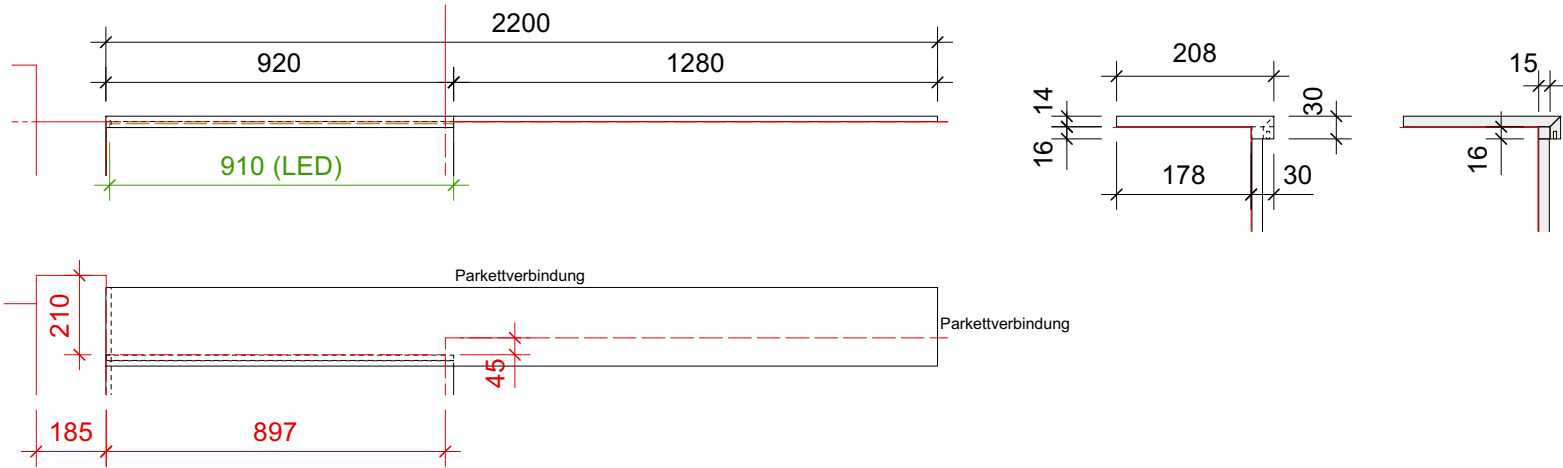

Austritt 4. Lauf

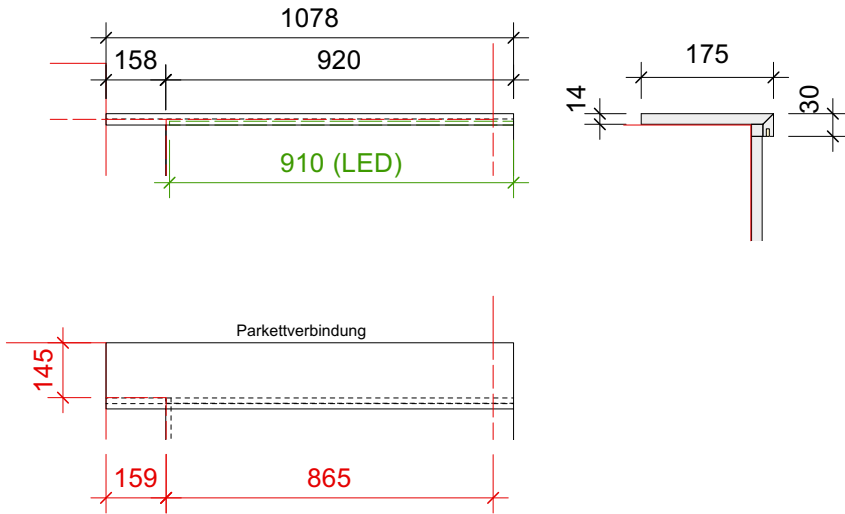

Austritt 3. Lauf

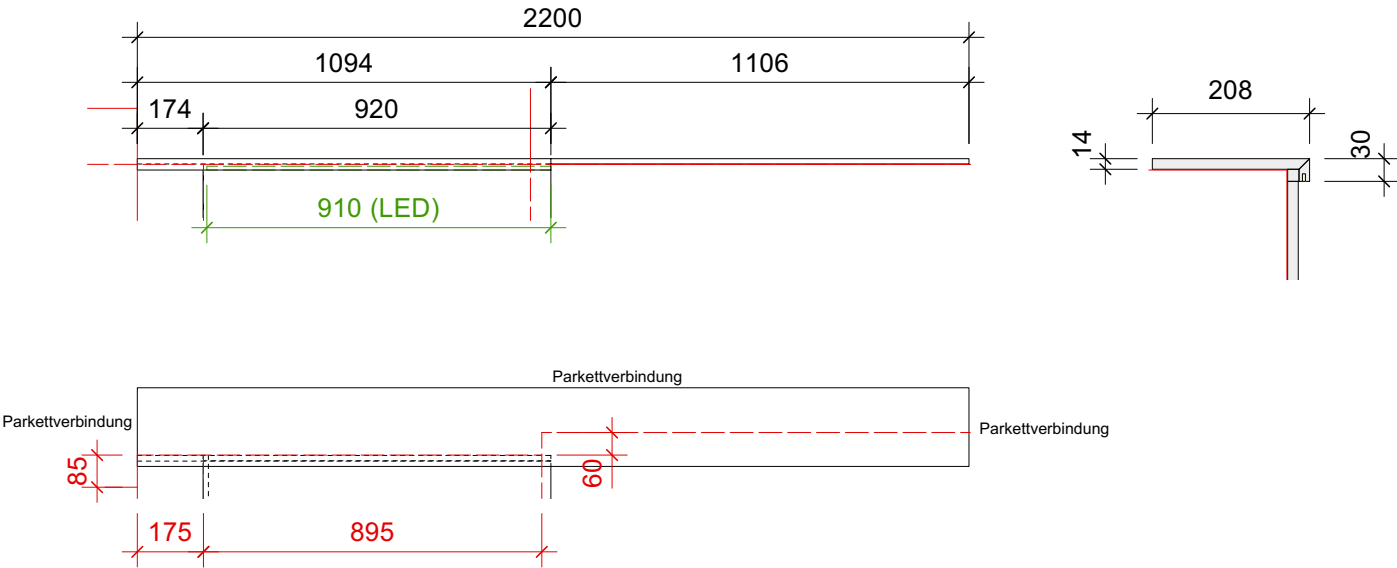

Treppenstufen		Auftragsnummer:
Uzun, Rgetenstrasse		230023-01.06
Zuschnitt		Gezeichnet von:
CNC		
Bankraum		
ZEHNDER HOLZ&DESIGN		Massstab: 1:20 1:2
M:\Schreinerei\23-Auftrge\Uzun Rgetenstrasse\Treppenstufen\Treppenstufen.vwx		Datum Druck: 17.11.2023