




Treppentritte (44 Stk.)

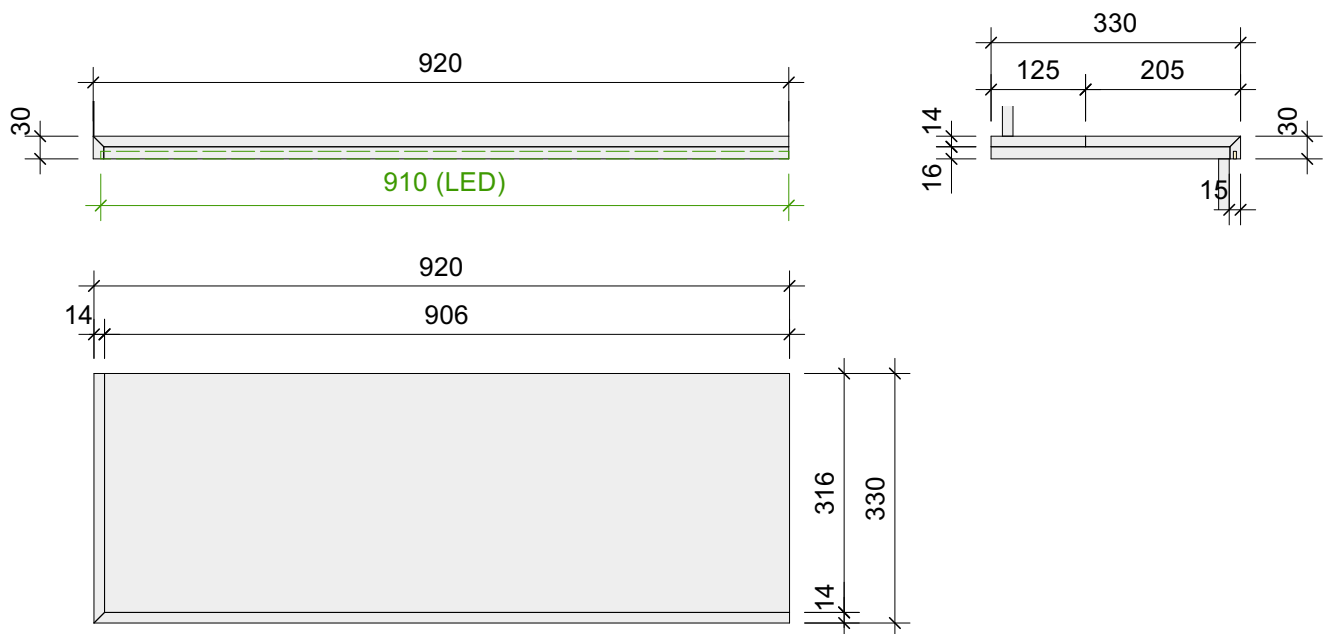

Auftritte (6 Stk.)

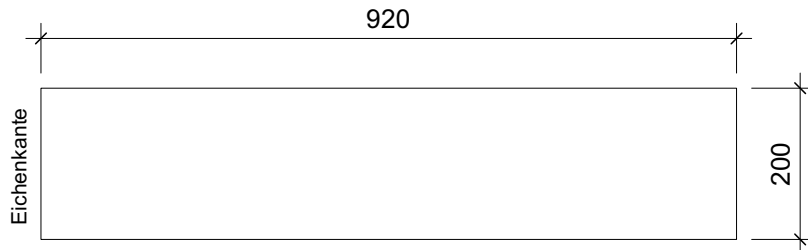

Auftritte (44 Stk.)

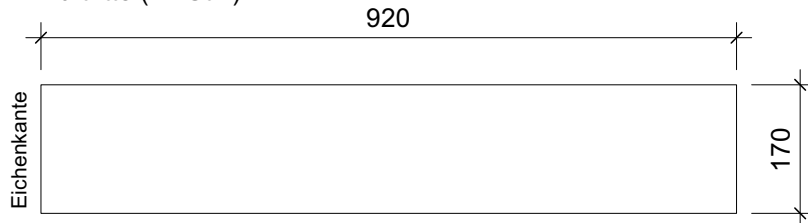

Ausführung:

Material: -Tritte und Auftritte Parkett 14mm
-Unterlage Spa roh 16mm

- nach Verleimung der Tritte, Unterseite mit Eichenfurnier belegen
- Auftritte benötigen auf der linken Seite eine Eichenkante

- furnierte Teile geölt

- LED in Werkstatt ablängen und jeweils 7m Kabel anlöten
- LED werden auf dem Bau montiert
- auf der Baustelle nach dem ablängen der Tritte, seitlich/unten ausfräsung machen, damit das LED-Kabel ein wenig Spiel hat

Treppenstufen

Uzun, Rägetenstrasse

Auftragsnummer:

230023-01.06

Zuschnitt

CNC

Bankraum



ZEHNDER
HOLZ&DESIGN

Zehnder AG
Gotthardstrasse 68
6410 Goldau
Tel: 041 855 43 63
Mail: info@zeh.ch
www.zeh.ch

copyright by zehnder ag

Gezeichnet von:

Massstab:

1:20 | 1:2

Datum Druck:

17.11.2023

M:\Schreinerei\23-Aufträge\Uzun Rägetenstrasse\Treppenstufen\Treppenstufen.vwx