
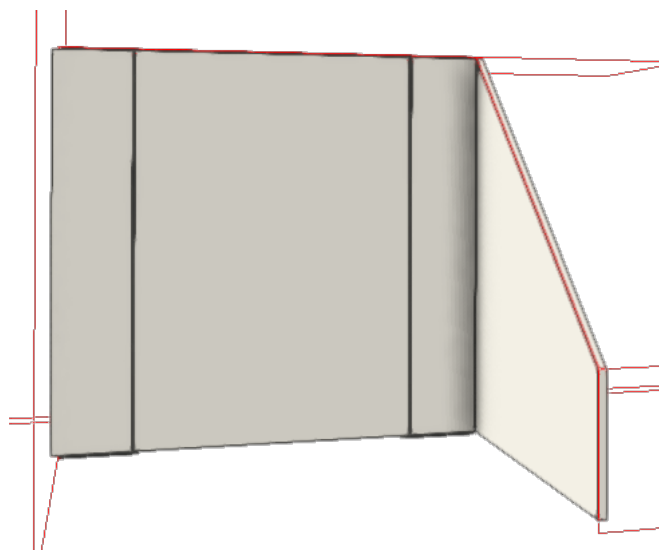
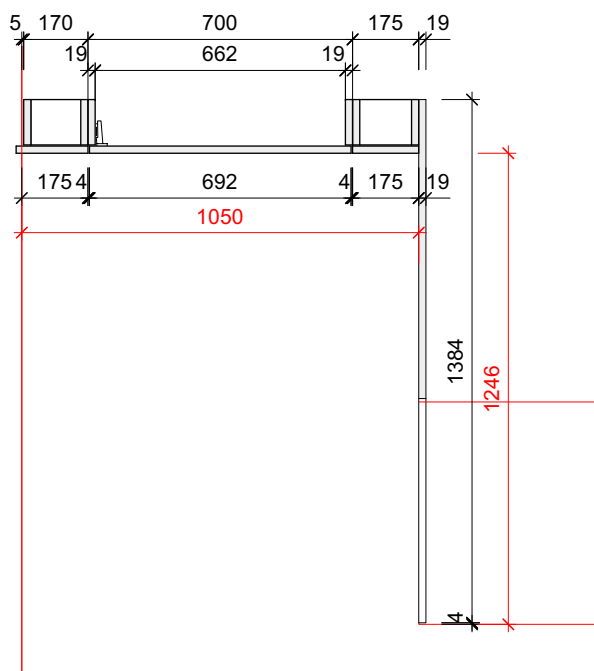
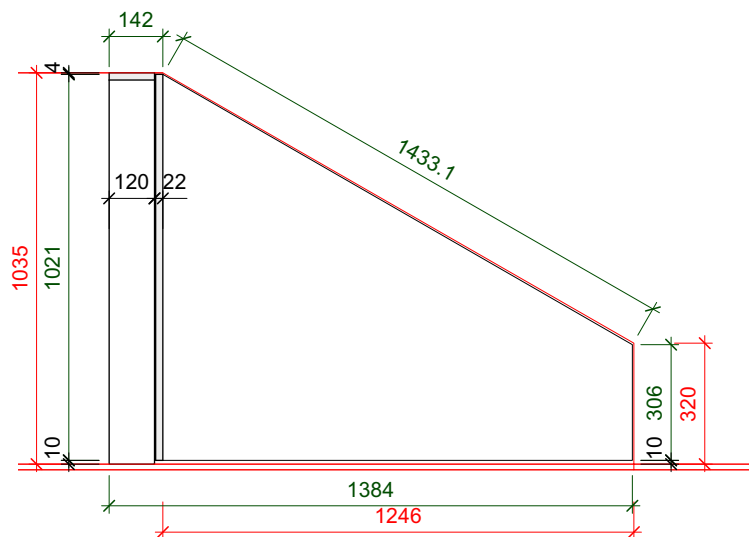


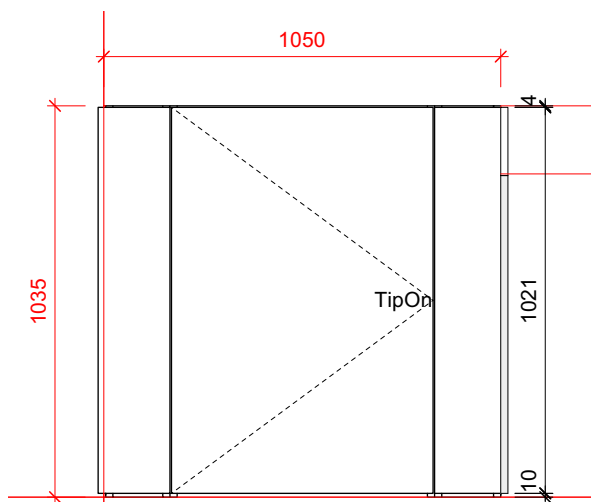

Ausführungsbeschreibung

Front und Sichtteile: Fenix Bianco Malé weiss matt
 Innen: Spa bes 19mm K101 PE mit ABS Sicherheitskanten
 Griffe: TipOn
 Türband: Blum-Topfscharnier mit Sanftschiessung

Türli unter Treppe

Uzun

Auftragsnummer:

230023-02.1.6

Zuschnitt

CNC

Bankraum



ZEHNDER
HOLZ&DESIGN

Zehnder AG
 Gotthardstrasse 68
 6410 Goldau
 Tel: 041 855 43 63
 Mail: info@zeh.ch
 www.zeh.ch

copyright by zehnder ag

Gezeichnet von:
 MJ

VW2023 SP7-F7 R1
 15.12.2023

Massstab:

1:20 | 1:2

Datum Druck:

24.01.2024

M:\Schreinerei\23-Aufträge\Uzun Rägelenstrasse\Schränke\Türli unter Treppe.vwx