

D▶




D▶




D▶



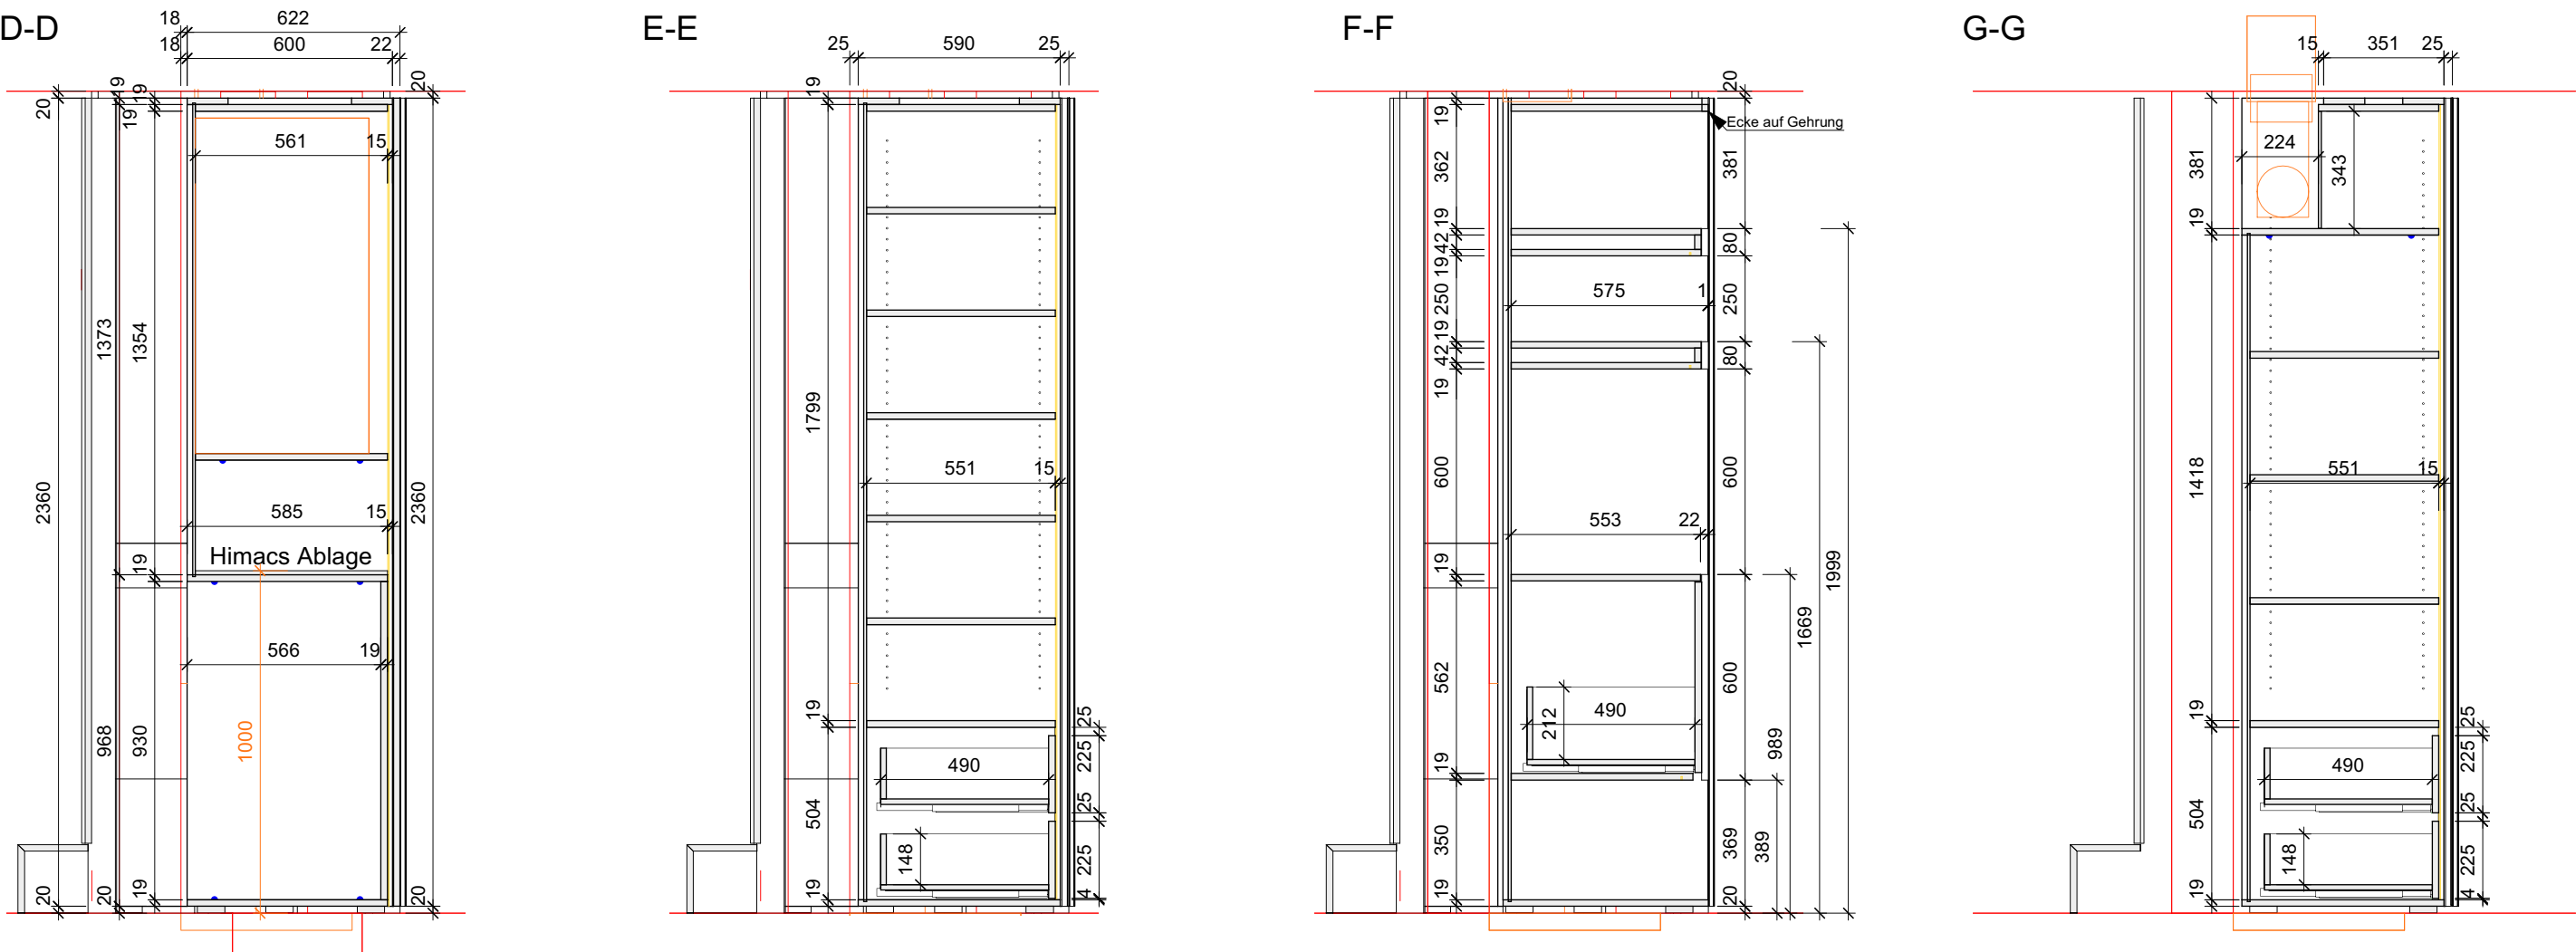

C-C Sockelplan

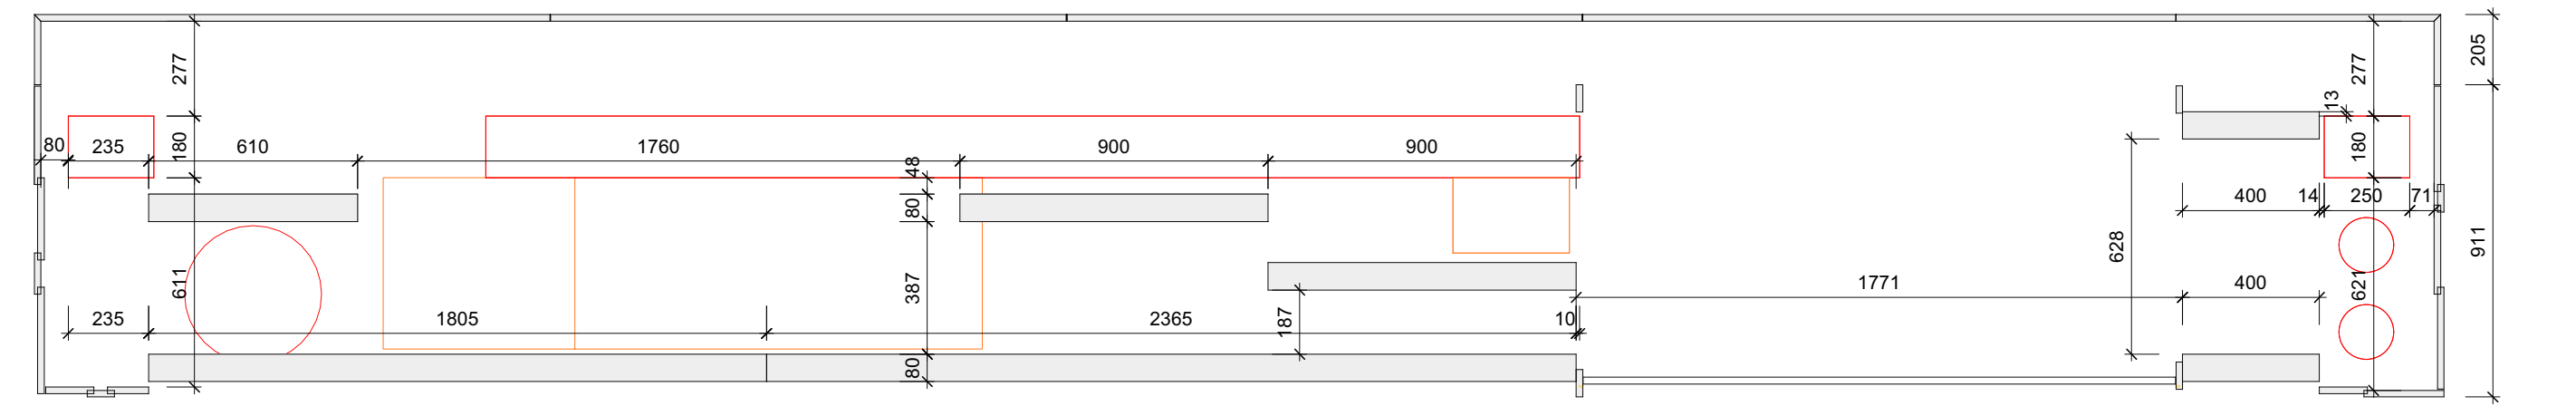

Ausführungsbeschreibung

- Front und Wandverkl:

Innen:

Vitrine / Nische:

Griffe:

Schubladen:

Türband:

Beleuchtung:

Lüftung:

Naturstein:

Revisionsboden 08:

Lüftung:
- Fenix Bianco KOS weiss matt

Spa bes 19mm U570 VL Porzellanweiss mit ABS Sicherheitskanten

Innen Spa furniert Nussbaum 702, senkrecht furniert gem. Muster, mit Glastüren in Parsol bronze

Wäscheabwurf TipOn / Glastüren Aluminium Griffleiste Bolero schwarz aufgeklebt Ostermann 225.9036

Blum Legrabox mit Sanfteinzug **bestellt**

Blum-Topfscharnier mit Sanftschliessung

Neo-Flex 4x10 mit Travo und IR-Sensor im vorderen Bereich seitlich eingenutet

Bei Glastüren und Nischen über Taster / Dali bedienbar

oben Doppeldeckel demontierbar, unten Boden 15 mm zurück

Bei Doppeltüren wird beim Boden 15mm Nussbaum angeleimt als Puffreanschlag L:120x19

Taj Mahal 20mm, Oberfläch Velvet


E02,E03,E04

E03,E04,E05 Seite oben im Bereich der Lüftung zurückschneiden


E04 Rückwandnut in Konstruktionsboden

-Chemine beidseits 38mm zurückversetzt


H-H

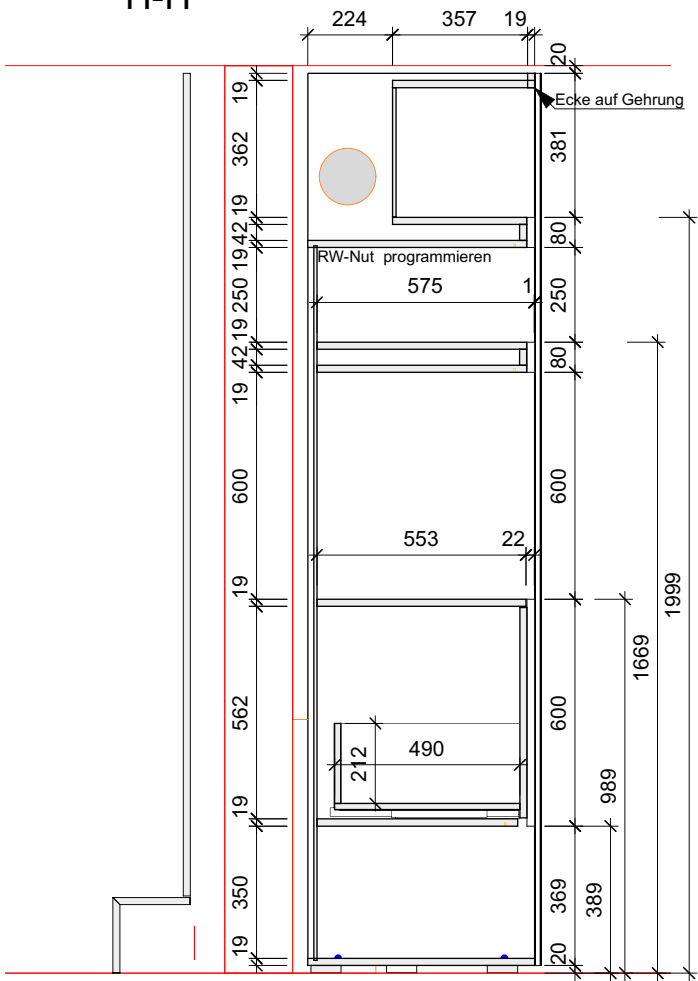


I-I

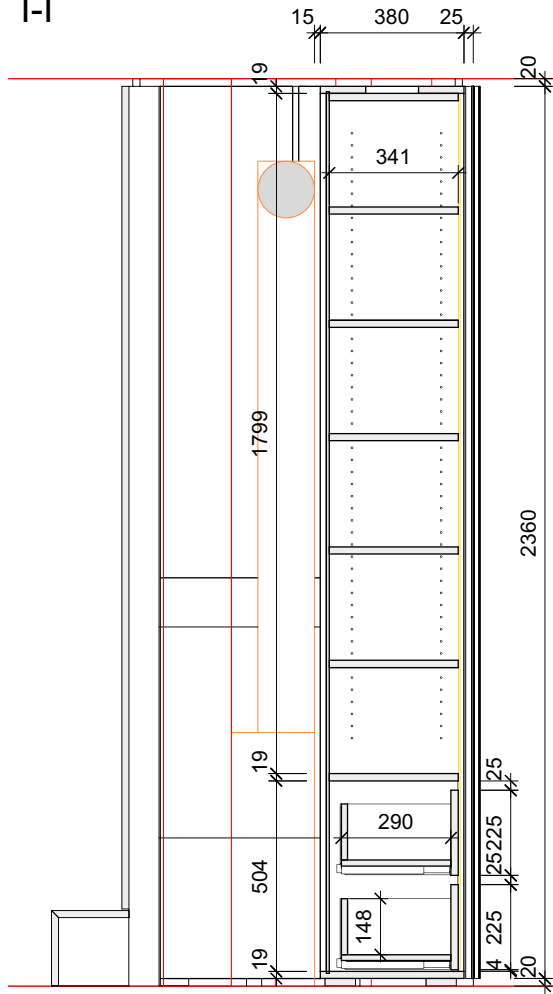

J-J

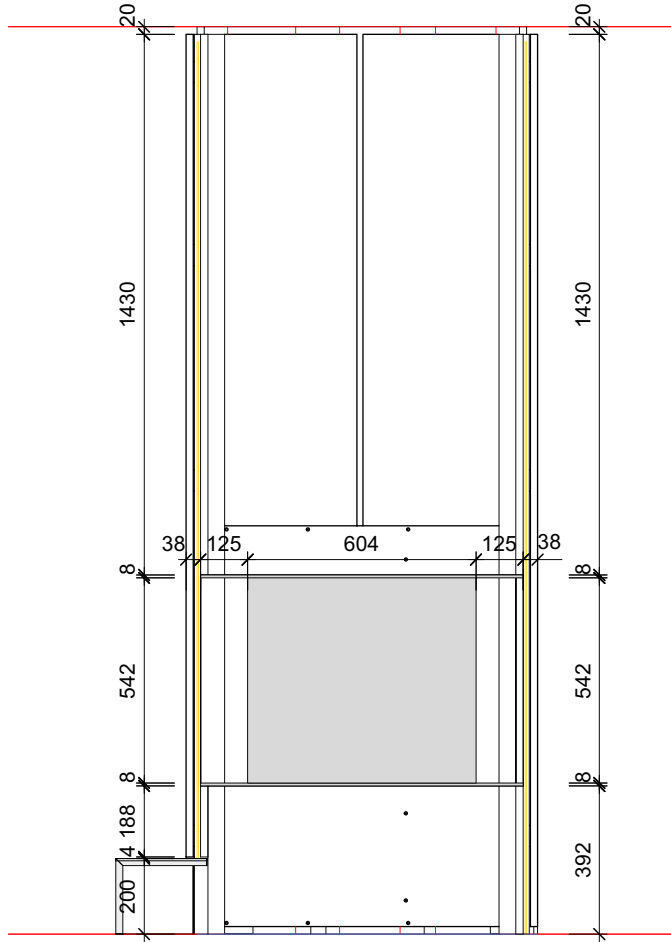


K-K

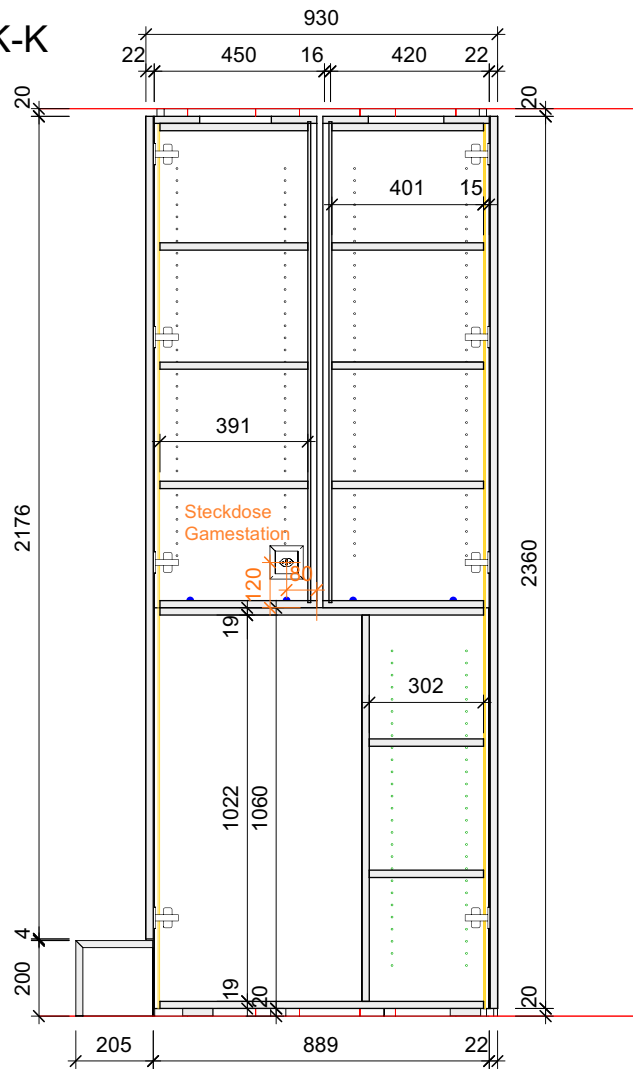


Ansicht


sicht Korridor

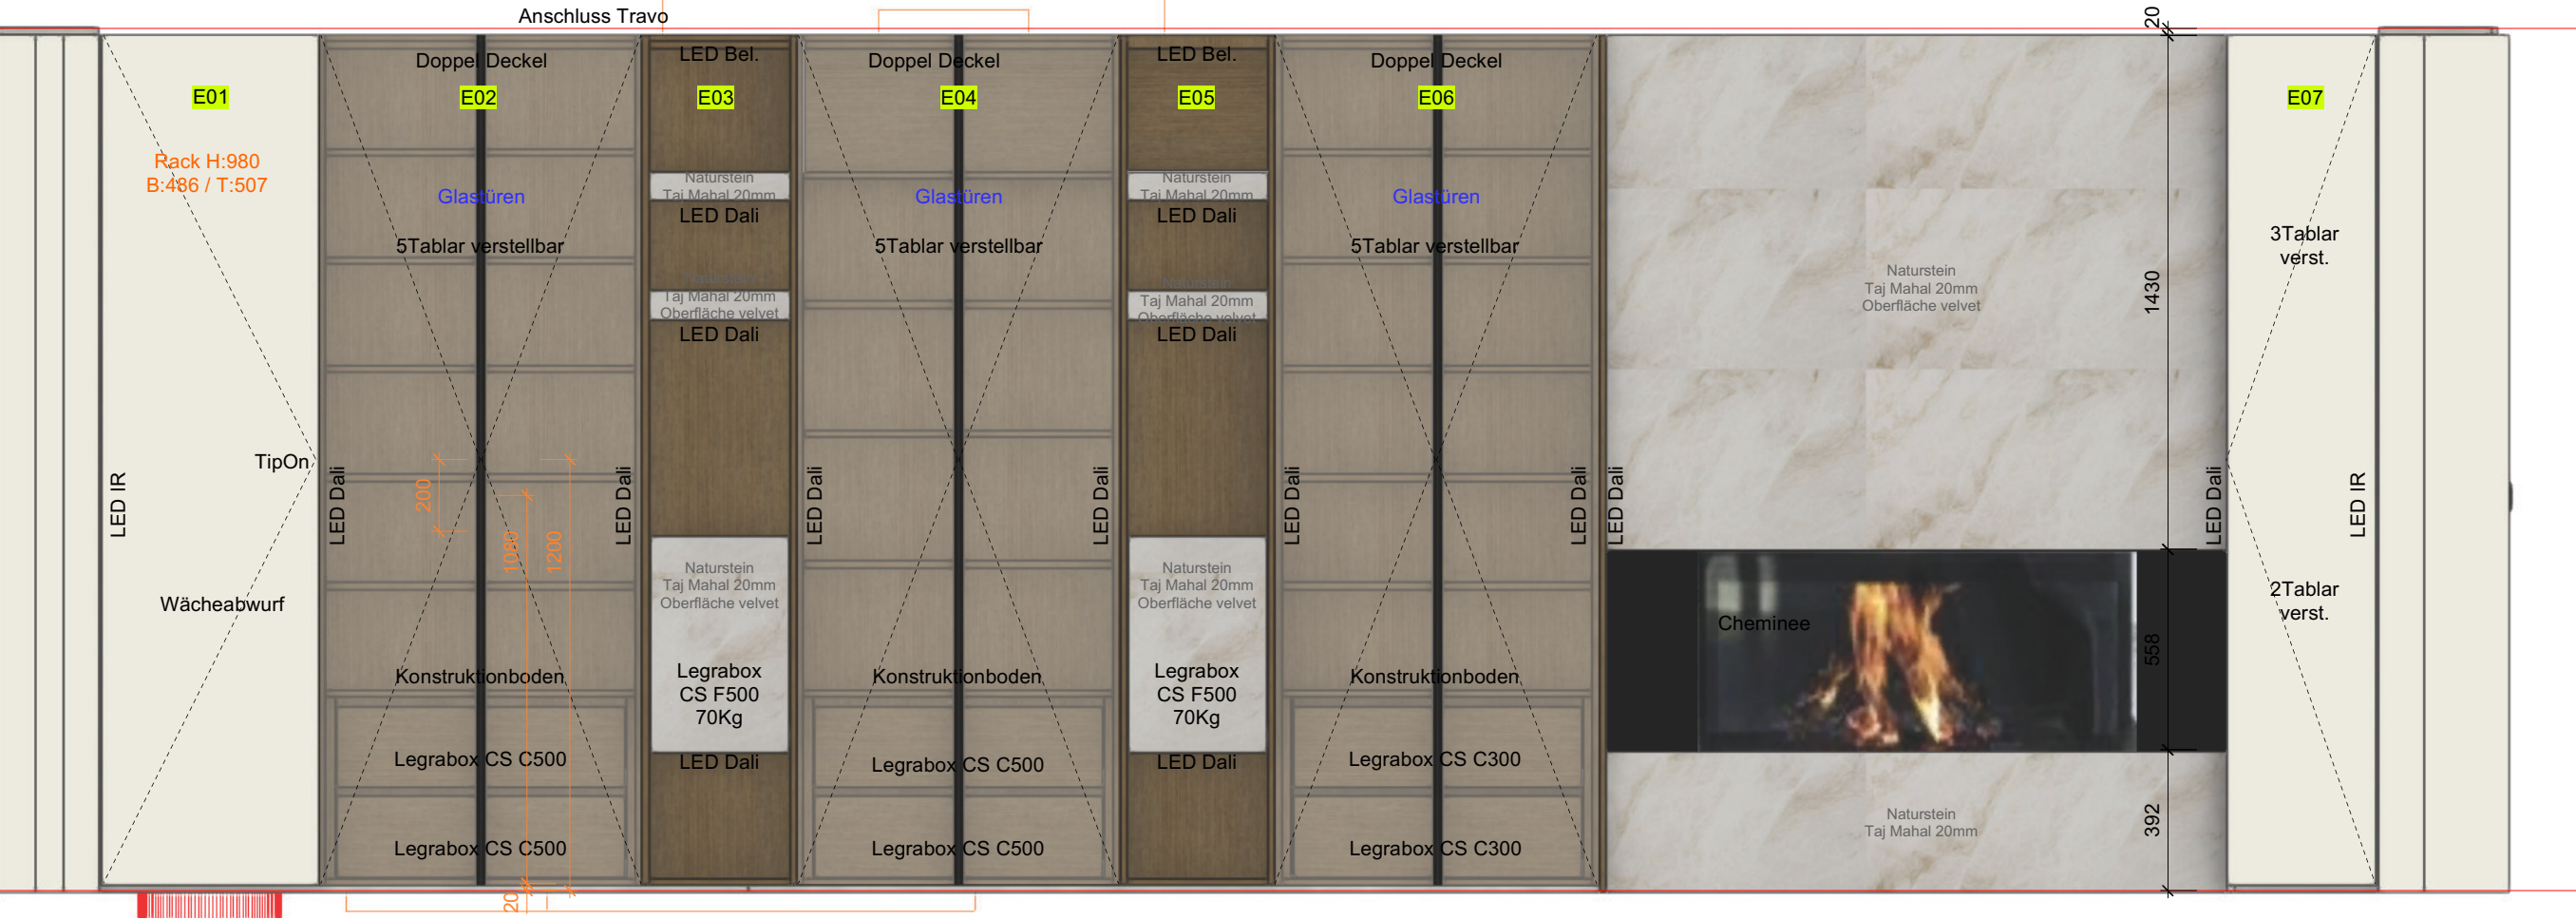

Ansicht Se

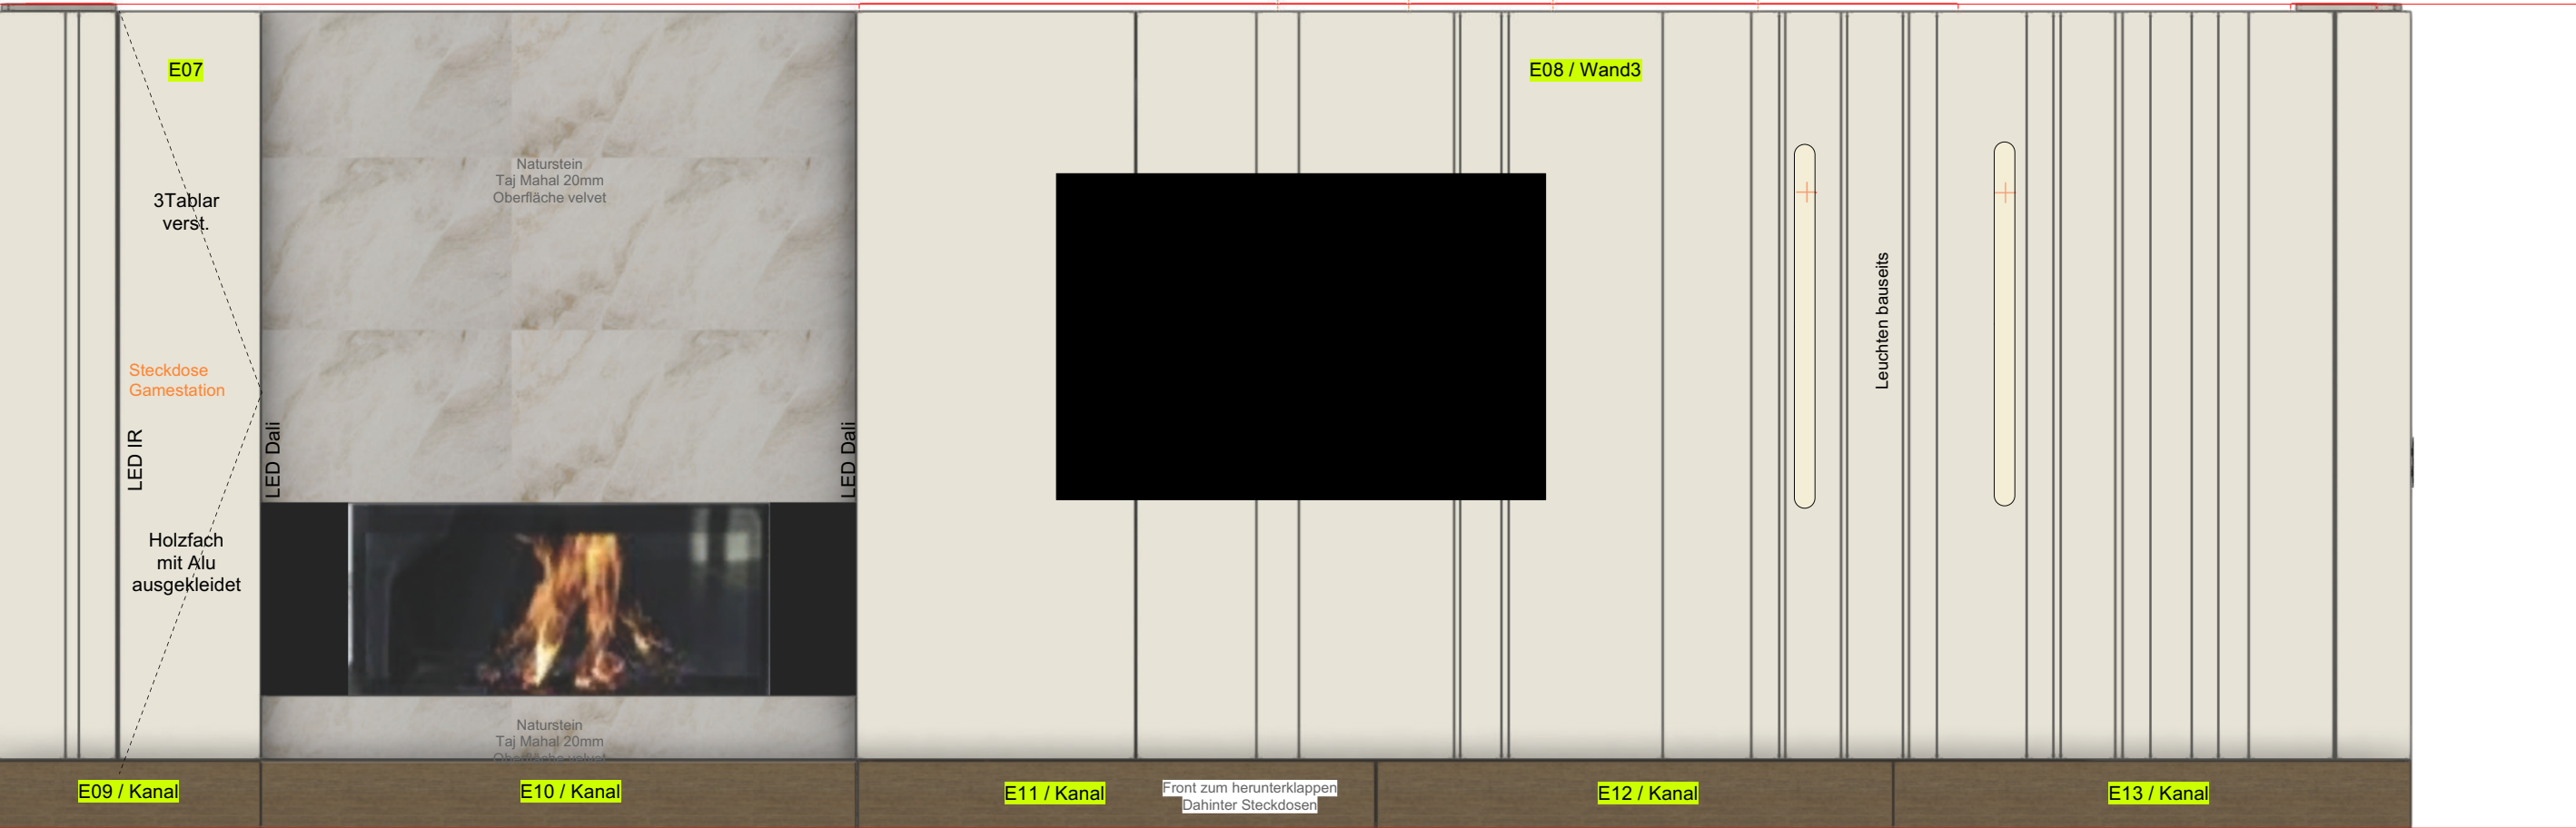


Ansicht Eingang

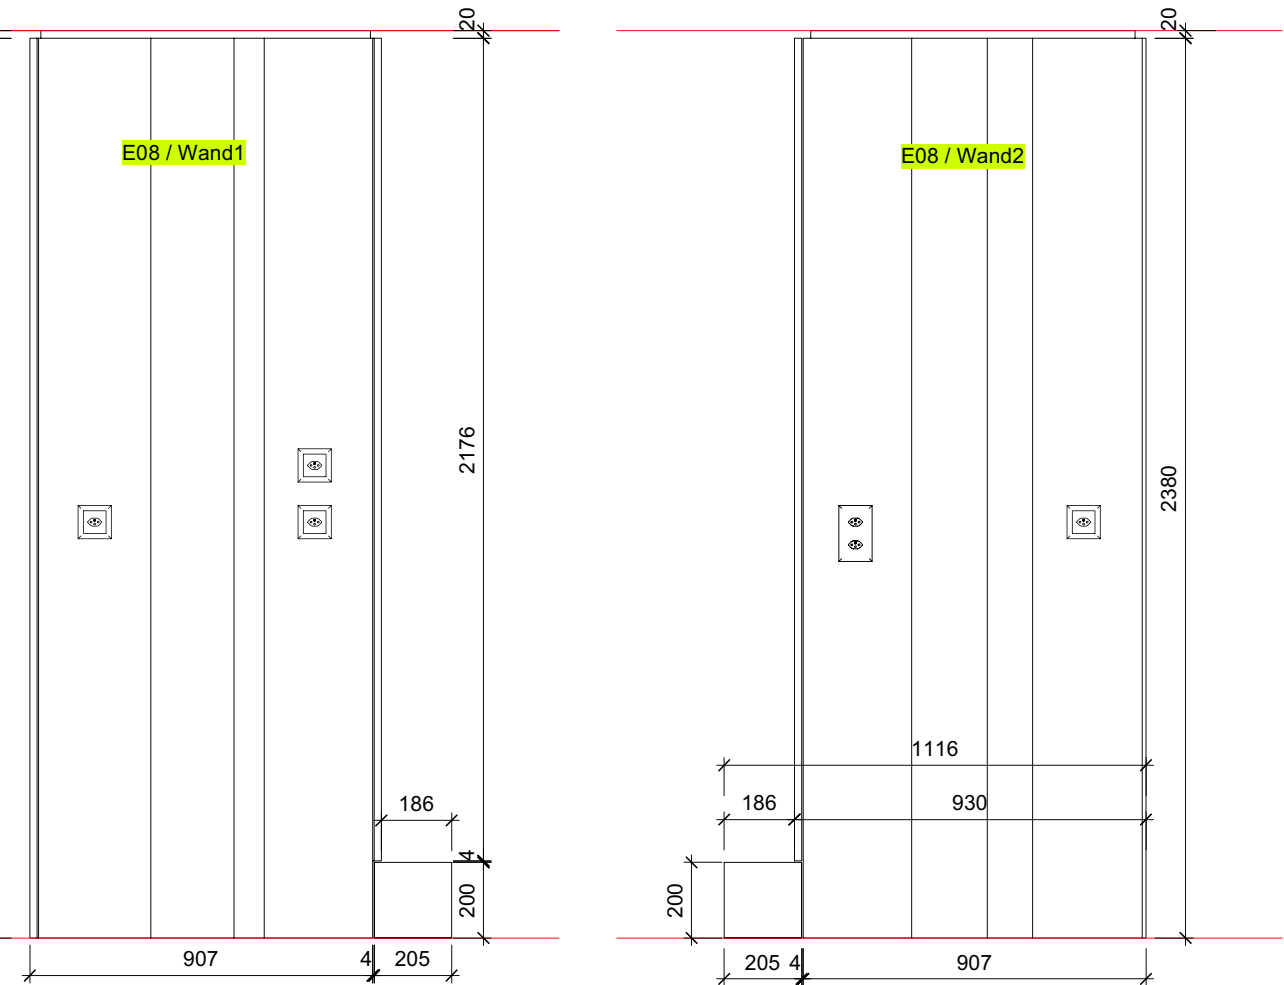

J-J Detail Chemine

Glas Ecke vorne auf Gehrung geschnitten
Floatglas 6mm optiwhite, Kanten poliert
Glas seitlich und vorne transparent abgefugt

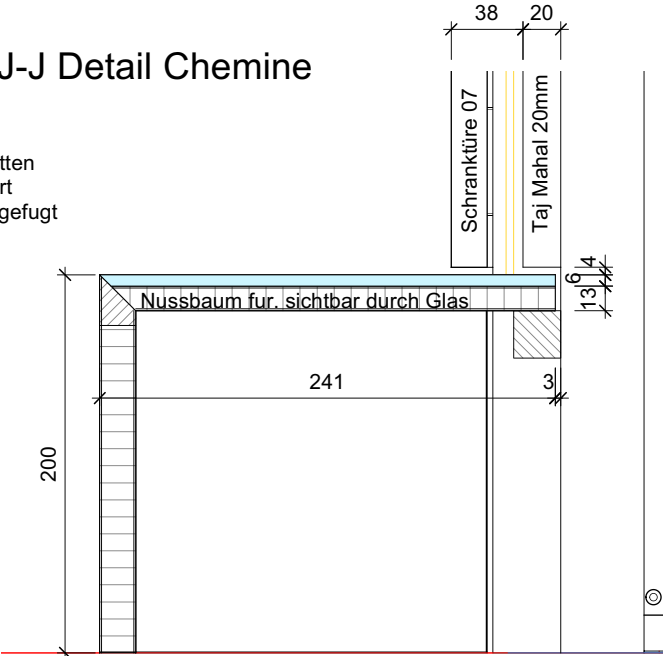

04 OG Schrank Korridor		Auftragsnummer: 230048-03.04
Weinbergstrasse 31		
Zuschnitt	</	