




F-F

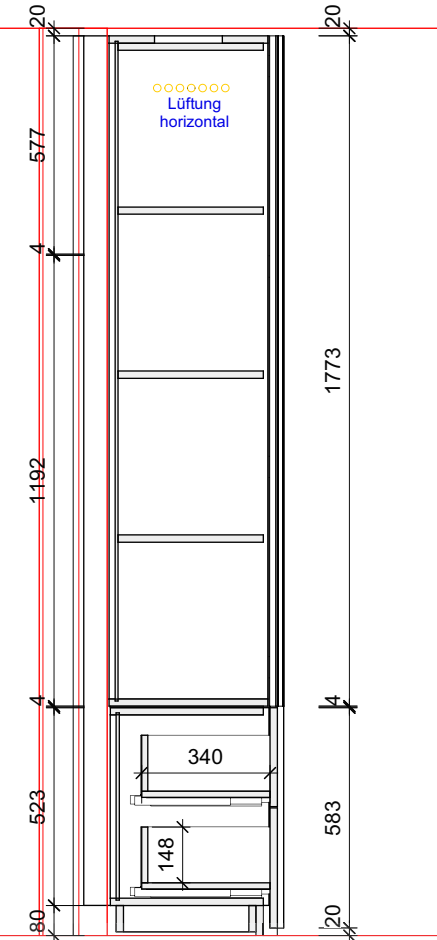


G-G

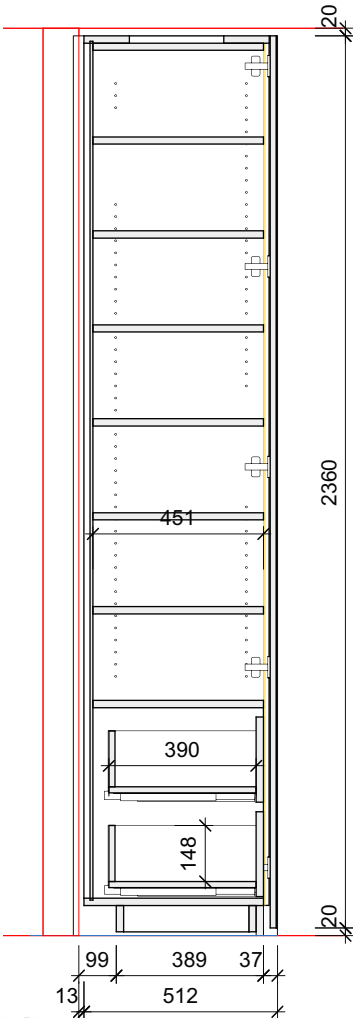

Trennwand

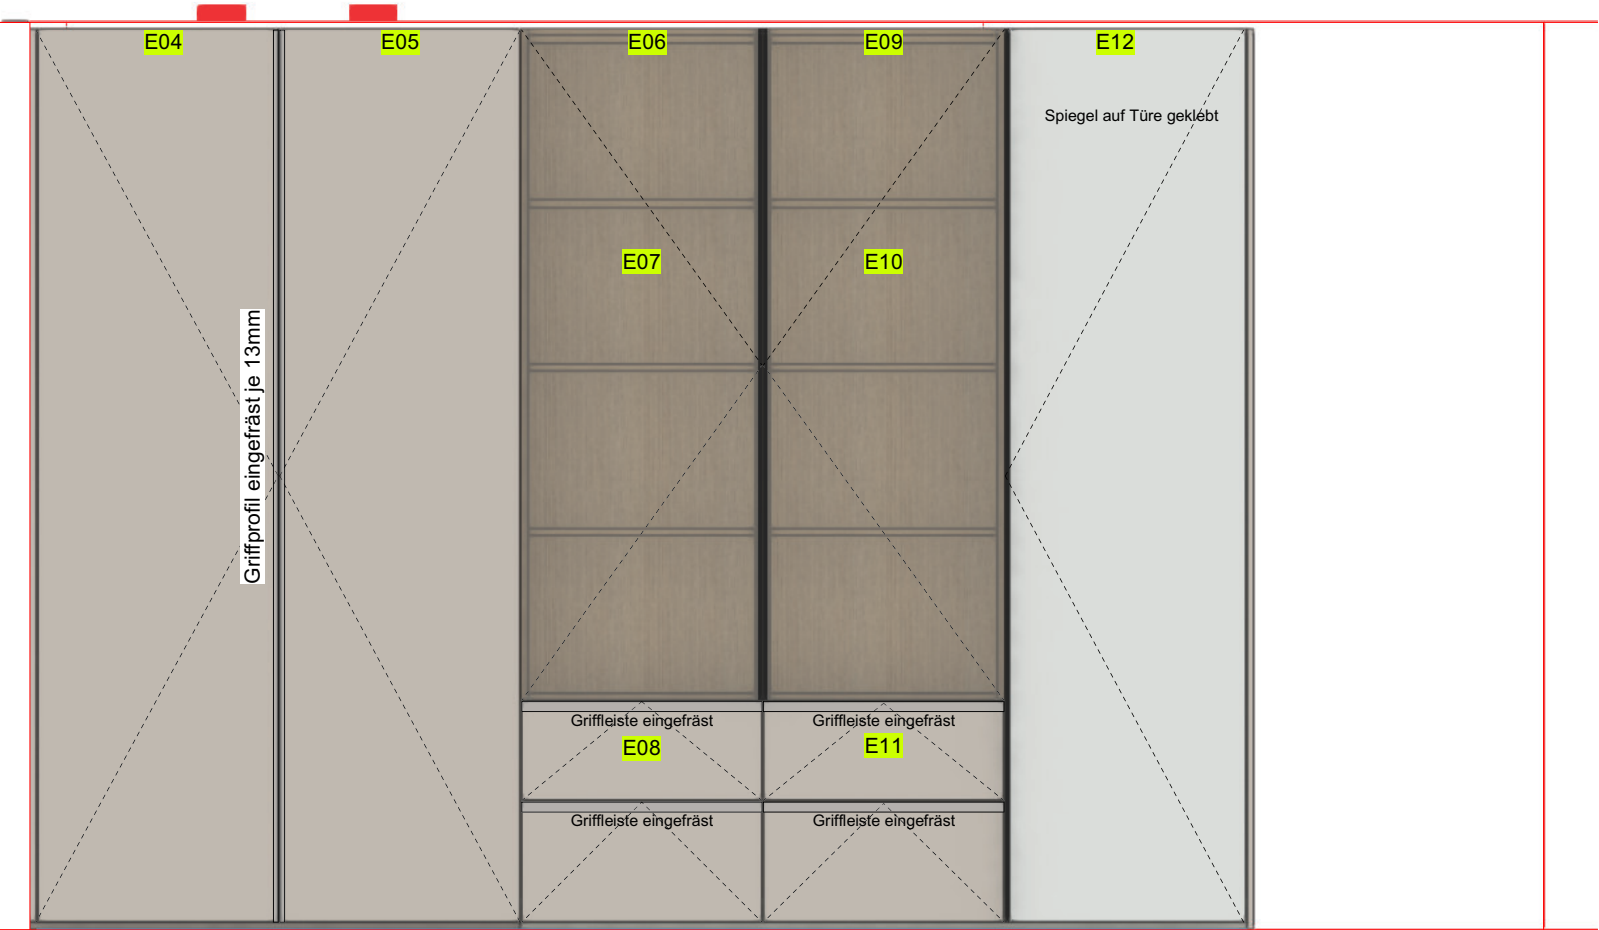

C-C Sockelplan

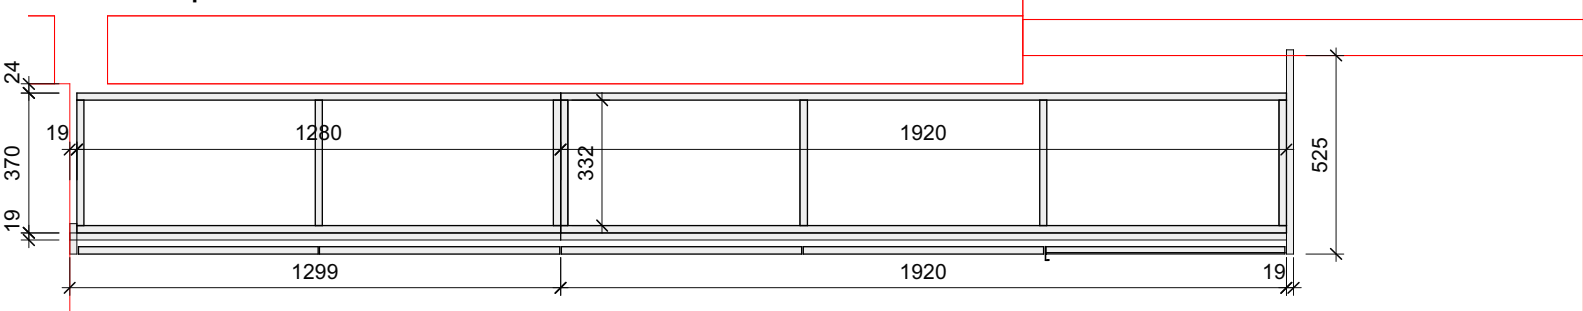

Ausführungsbeschreibung

Front und Sichtteile: MDF grf lackier in NCS S-2002-Y50R
Innen: Spa bes 19mm U570 VL Porzellanweiss mit ABS Sicherheitskanten
Vitrine: innen Spa furniert mit Glastüren in Parsol bronze
Griffe: Griffnutprofil eingefräst und lackiert / Glastüren Aluminium Griffleiste Bolero schwarz aufgeklebt Ostermann 225.9036
Schubladen: Blum Legrabox weiss mit Sanfteinzug
Türband: Blum-Topfscharnier mit Sanftschiessung
Kleiderstangen: Schrankrohr oval Schwarz15/30mm 2 Stk. Endlager
Spiegel: Floatspiegel optiwhite 3mm auf Schranktüre geklebt, links überstehend zum Greifen
Beleuchtung: Neo-Flex 4x10 mit Travo und IR-Sensor im vorderen Bereich seitlich eingetütet
Bei Glastüren über Taster bedienbar
oben Doppeldeckel demontierbar, unten Boden 15 mm zurück
Bei Doppeltüren wird beim Boden 15mm Himacs angeleimt als Puffreanschlag L:120x19
E05/E06/E09/E12 Horizontale Lüftungsvebindung mit Löcher

05 OG Büro Olga
Weinbergstrasse 31
Auftragsnummer: 230048-03.05.1

Zuschnitt		Gezeichnet von:
CNC		
Bankraum		
ZEHNDER HOLZ&DESIGN		Massstab: 1:20 1:2
Zehnder AG Gotthardstrasse 68 6410 Goldau Tel: 041 855 43 63 Mail: info@zeh.ch www. zeh.ch copyright by zehnder ag		Datum Druck: 21.03.2024