
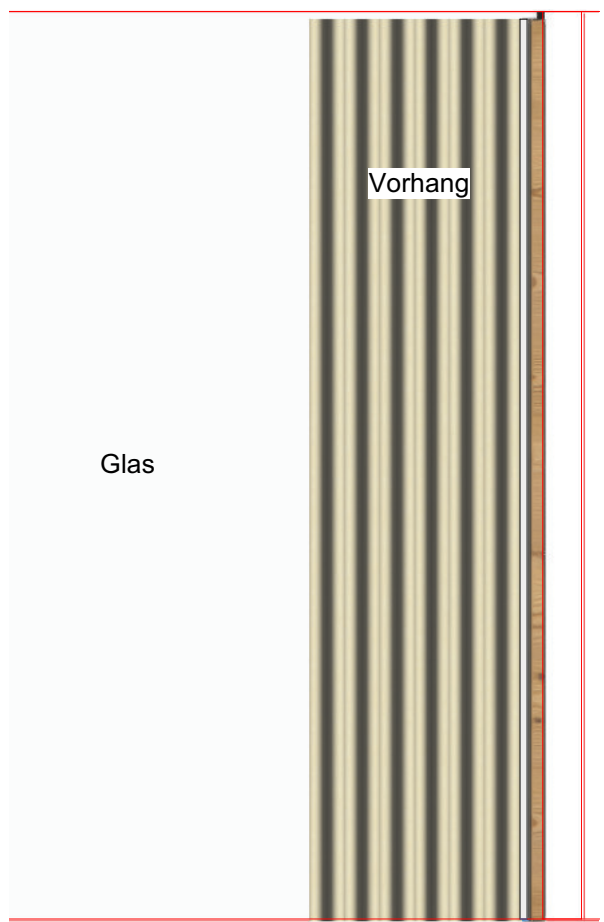


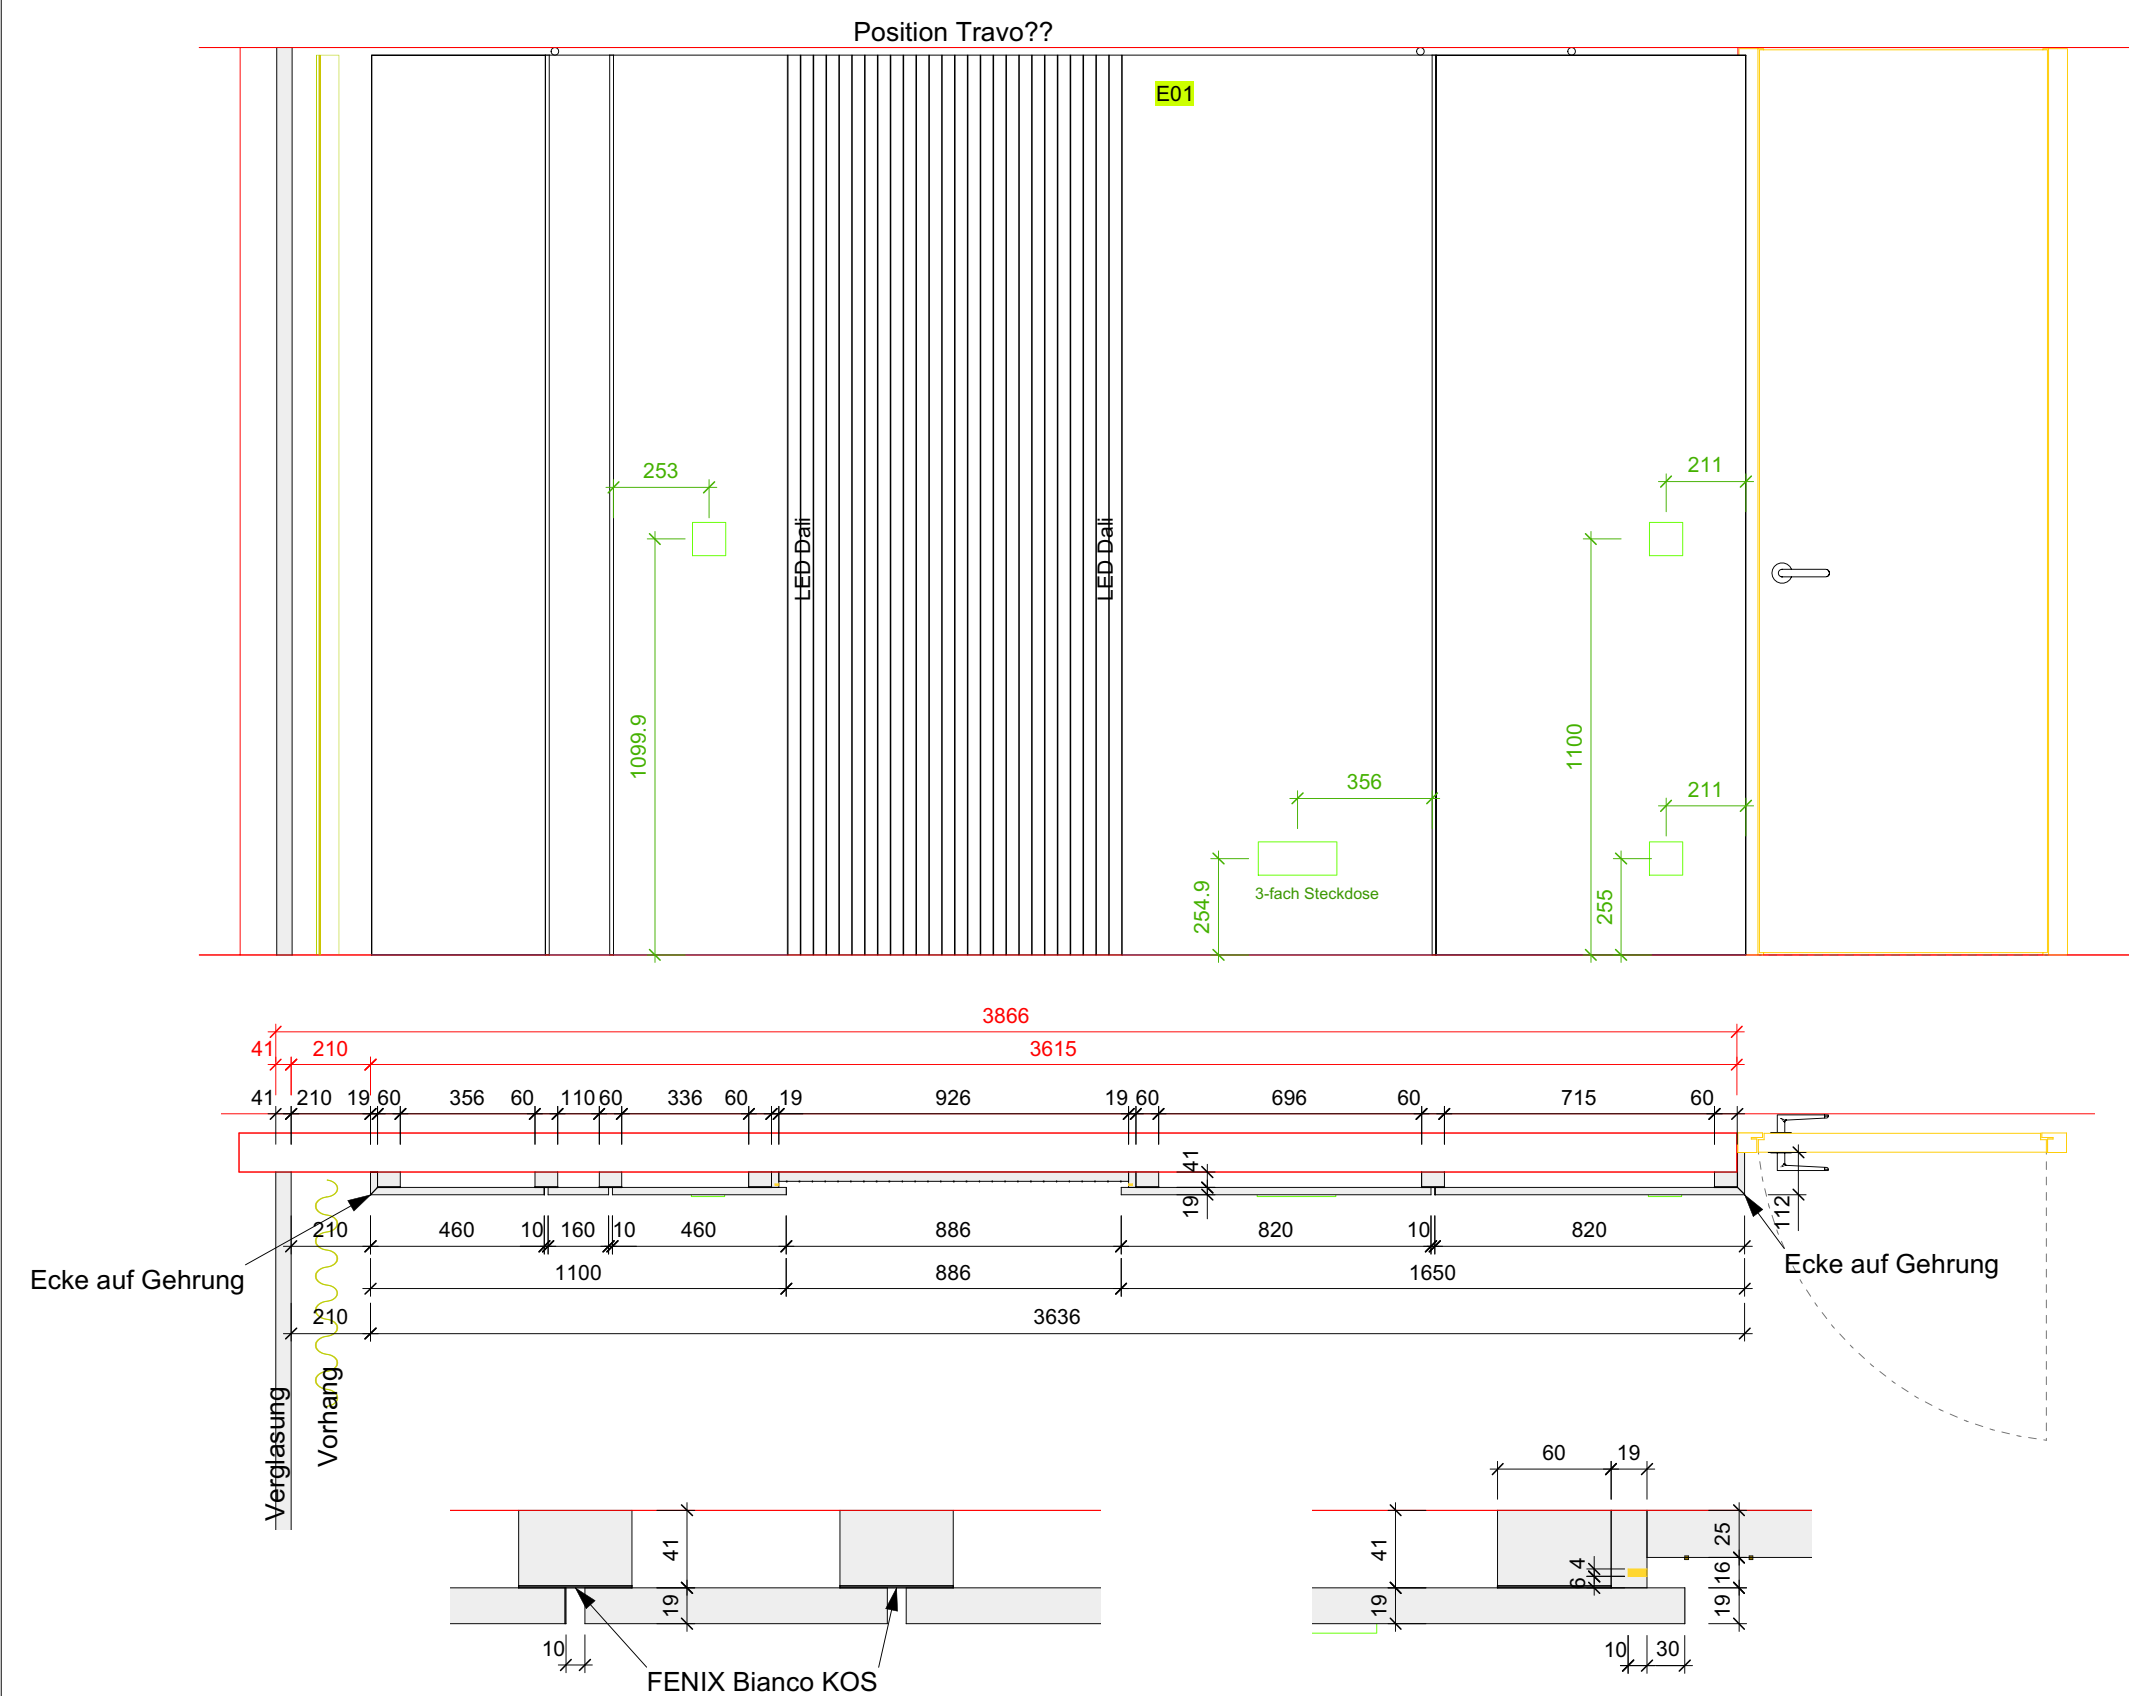

Ausführungsbeschreibung

Front und Sichtteile: FENIX Bianco KOS weiss matt
Akustik: aPerf-25 einseitig belegt mit **FENIX Bilma oder lackiert wie Schrank**
Oberfläche gerillt im Raster 32mm gem muster
Rillenfarbe weiss / oder lackiert

05.2 OG Wandverkleidung Büro Olga		Auftragsnummer: 230048-03.05.2
Weinbergstrasse 31		
Zuschnitt	<	

Zehnder AG
Gothardstrasse 68
6410 Goldau
Tel: 041 855 43 63
Mail: info@zeh.ch
www.zeh.ch
copyright by zehnder ag