
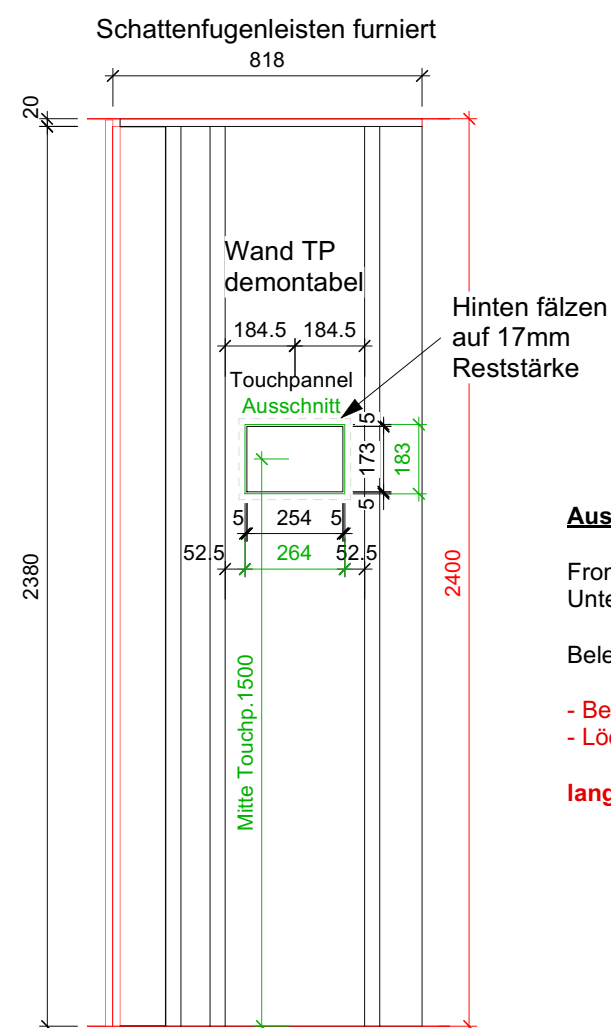
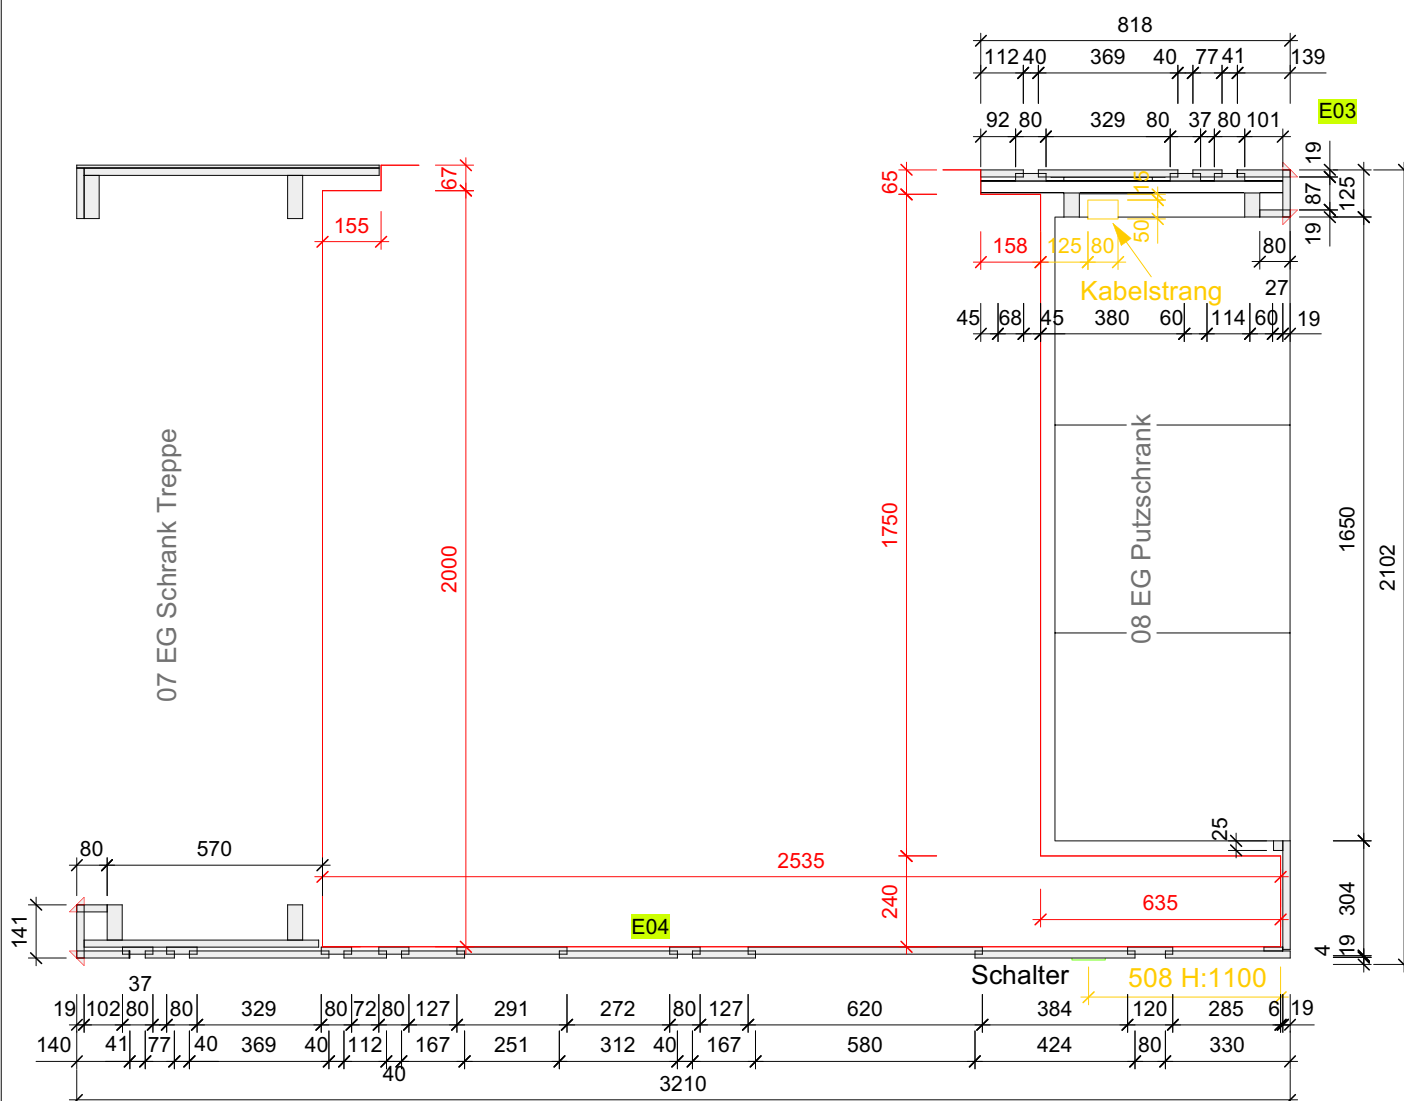
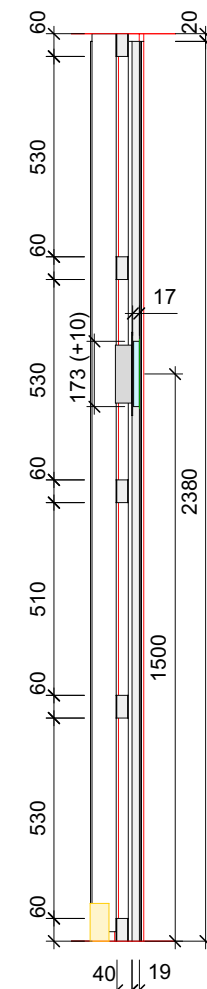


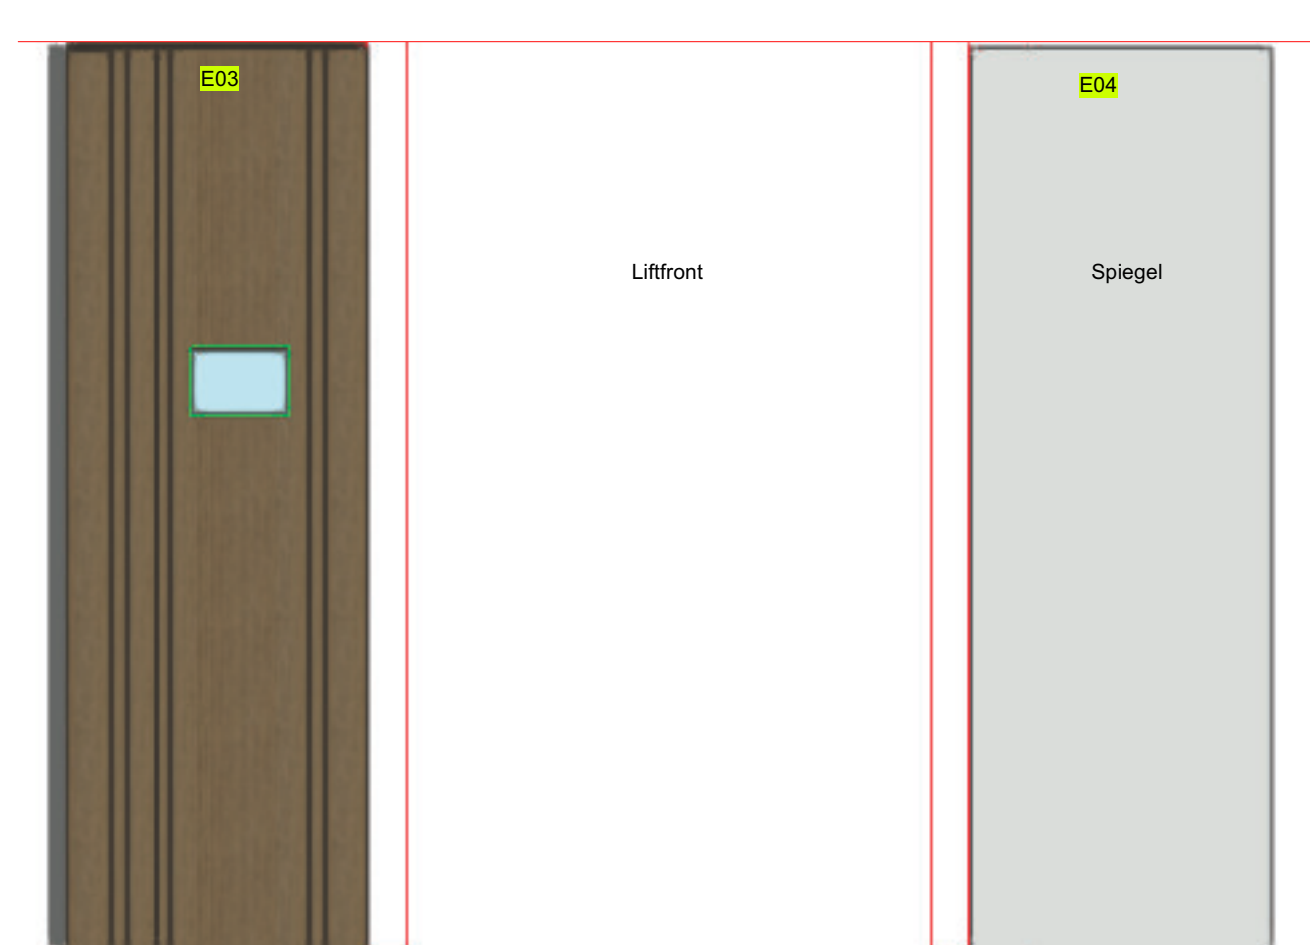

Front und Sichtteile:	Spa für 19mm, Tech Furnier Nussbaum 702, senkrecht furniert gem. Muster
Unterkostruktion:	Vierkanteleisten Fichte keilgezinkt, Fichte 3-Schicht. (teils furniert)
	Querfriese usw ergänzen
Beleuchtung:	Bauseits

- Beiblatt für Einbaurahmen Touchpanel beachten
- Löcher für Steckdosen auf der Baustelle bohren

lange Wandverkleidung noch fertig zeichnen

	Wandverkleidung EG Lift	Auftragsnummer: 230048-03.08
	Weinbergstrasse 31	
Zuschnitt	<	