




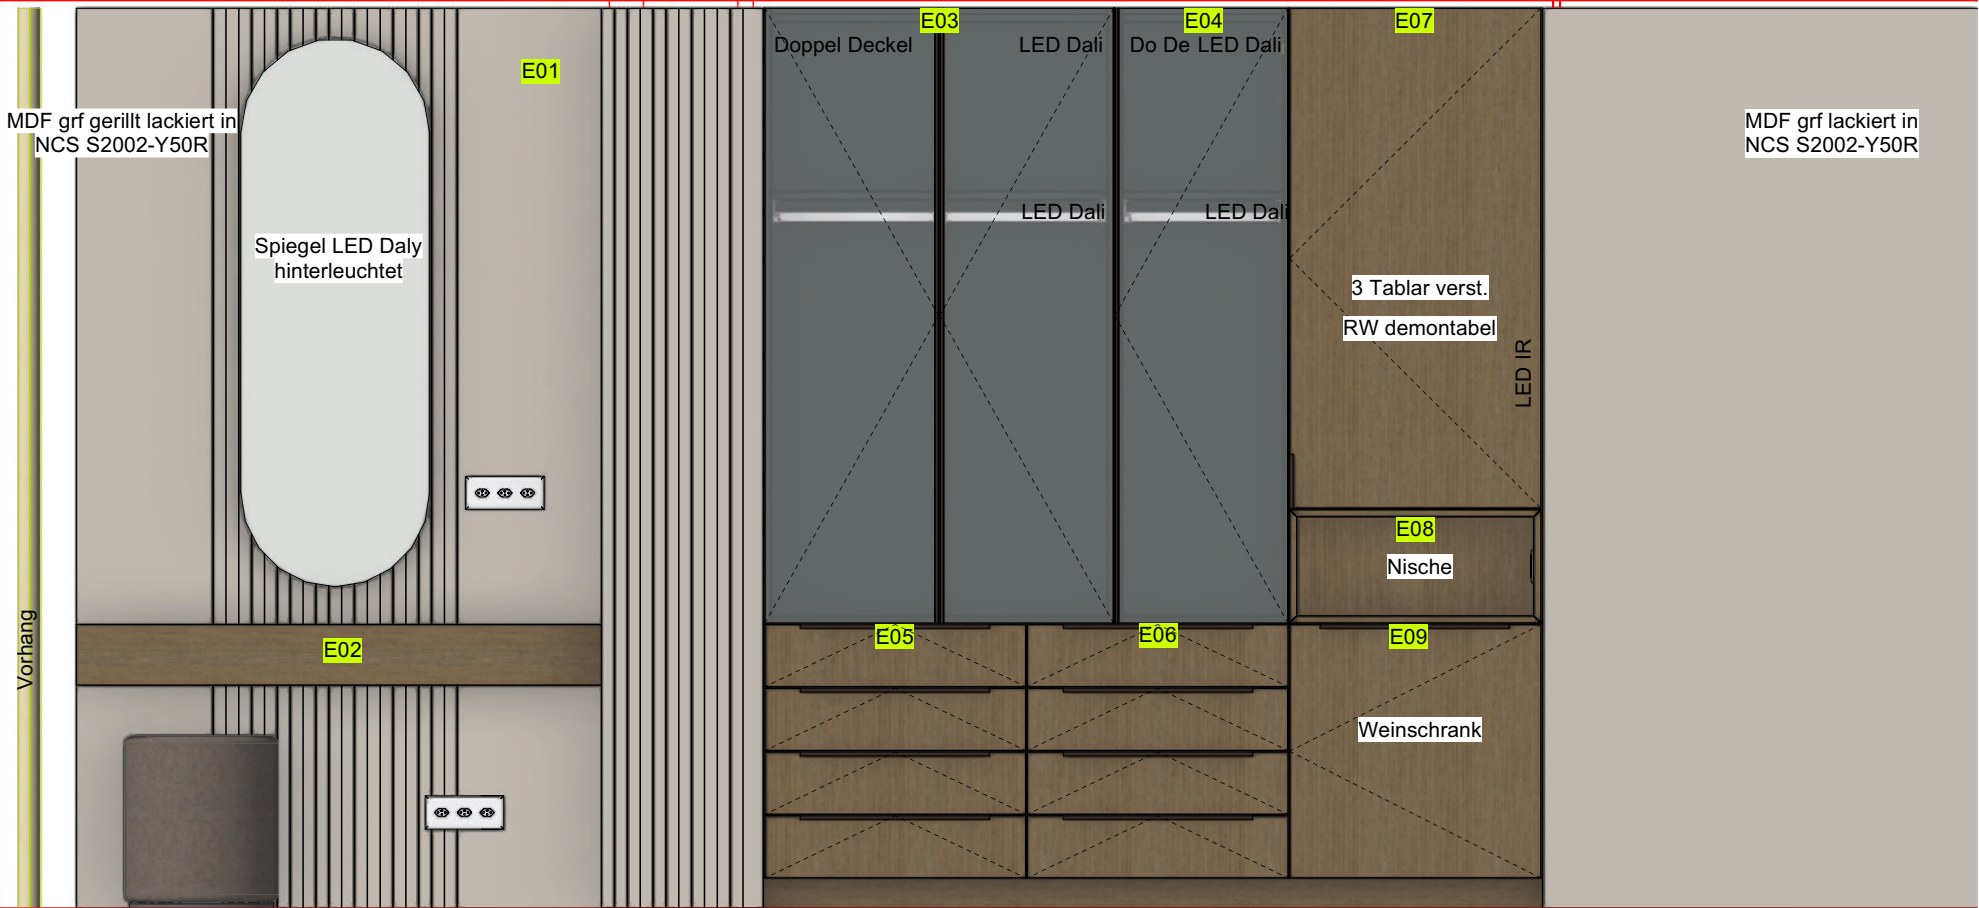

D-D

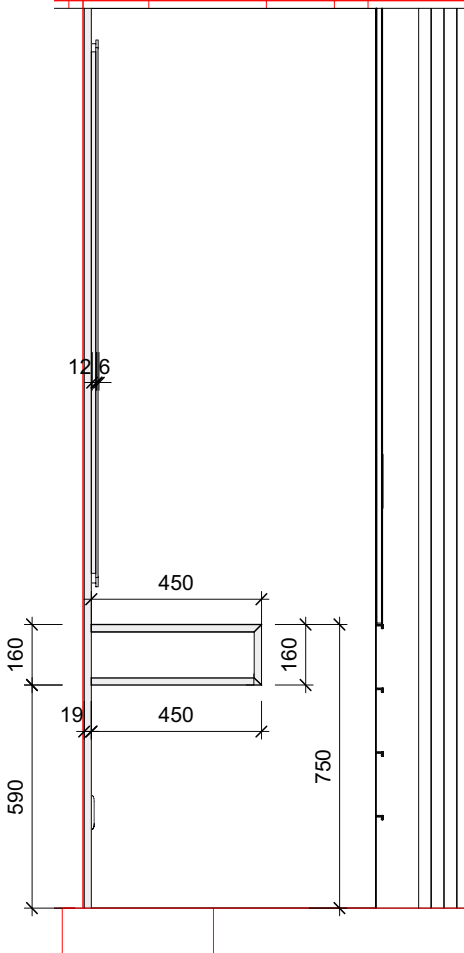

C-C Sockelplan

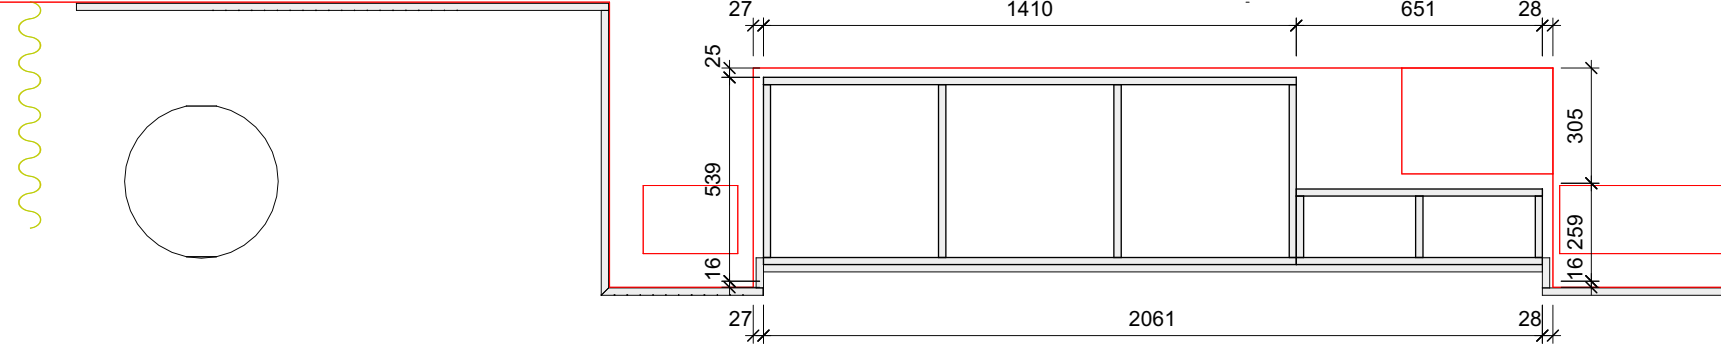




Ausführungsbeschreibung

- Front und Wandverkl: E01/E09 MDF grlackiert in NCS S2002-Y50R (teilweise gerillt nach Muster)
E02/E06/E07/E08 Spa furniert Nussbaum 702 / Innen Spa bes 19mm U961 Graphitschwarz
E03/E04/E05 Glastüre mit Alurahmen RPS 22.5, parsol bronze / Innen Spa bes 19mm U961 Graphitschwarz
Glastüren Aluminium Griffleiste Bolero aufgeklebt Ostermann 225.9036/ Oberfläche in BWB collinal **bestellt**
Schubladen Aluminium Griffleiste Tango eloxiert Oberfläche in BWB collinal Art.-Nr.: 225.7430 **bestellt**
Griffe: Spez Scharnier
Schubladen: Badkonsole verzinkt 300mm OK-Line, OPO 52.324.02 **bestellt**
Türband: Blum Legrabox schwarz mit Sanfteinzug **bestellt**
Konsole: Neo-Flex 4x10 im hinteren Bereich der Böden eingenuet über Taster Dali bedienbar
Beleuchtung: oben Doppeldeckel demontierbar, unten Boden 15 mm zurück
Lüftung: Bei Doppeltüren wird beim Boden 15mm Nussbaum angeleimt als Puffreanschlag L:120x19
Spiegel: Floatspiegel klar 6mm Kanten poliert mit Distanzplatte anWand montiert und LED Daly hinterleuchtet
Kühlschrank: Miele KWT 7112 iG obsidanschwarz mit TipOn


Ausschnitte CNC programmierung

- E08 Elektroausschnitt RW
SE rechts unten Lüftungs
E01 Elektroausschnitt
E03/E04/E07 Lüftungslöcher horizontal


Ansicht

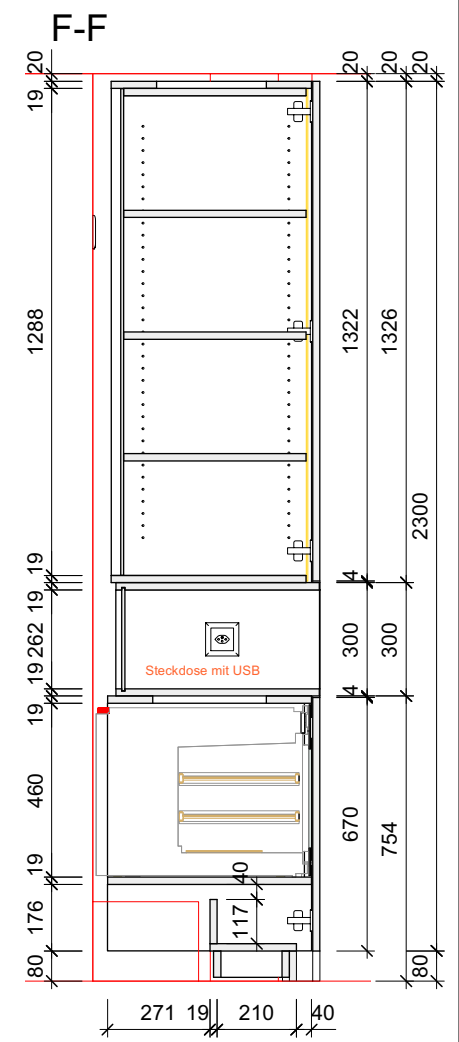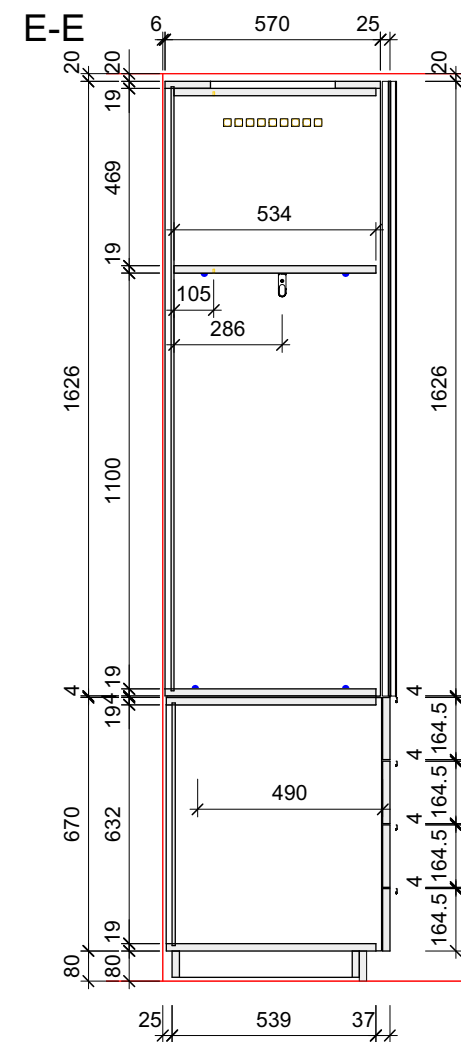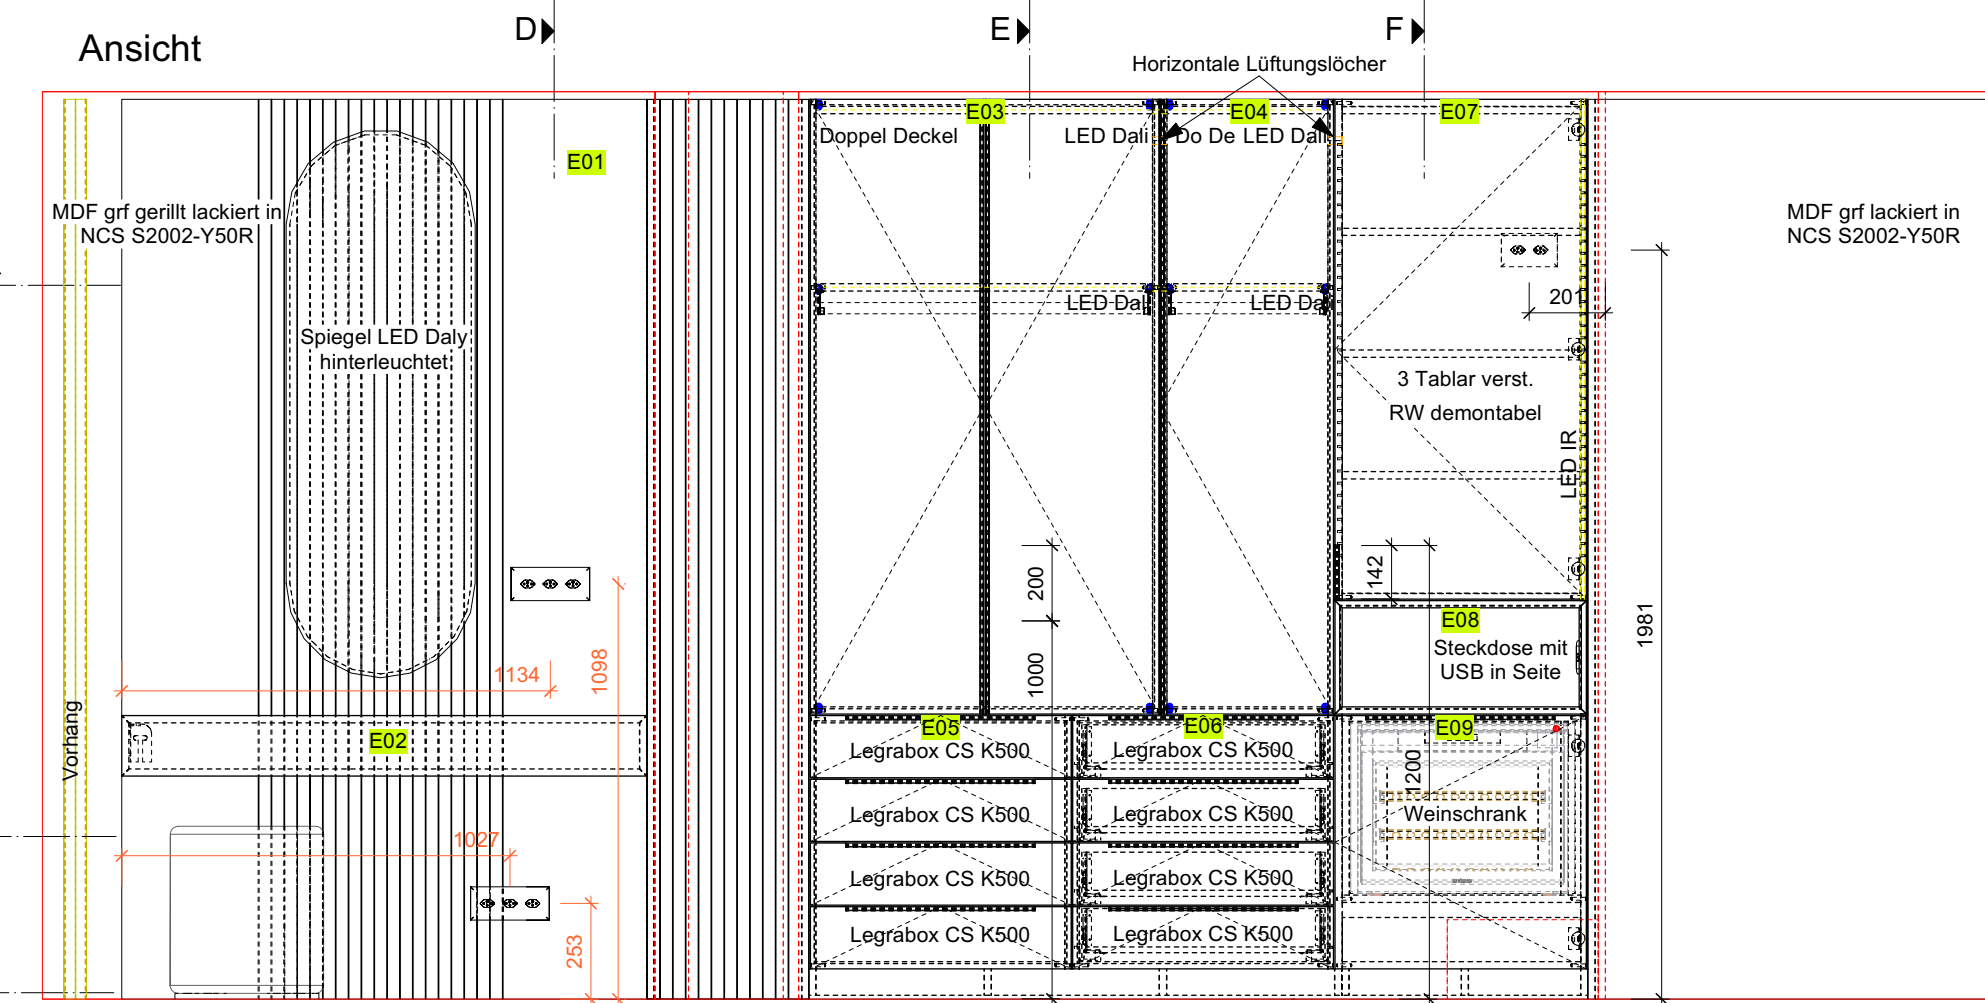

A-A

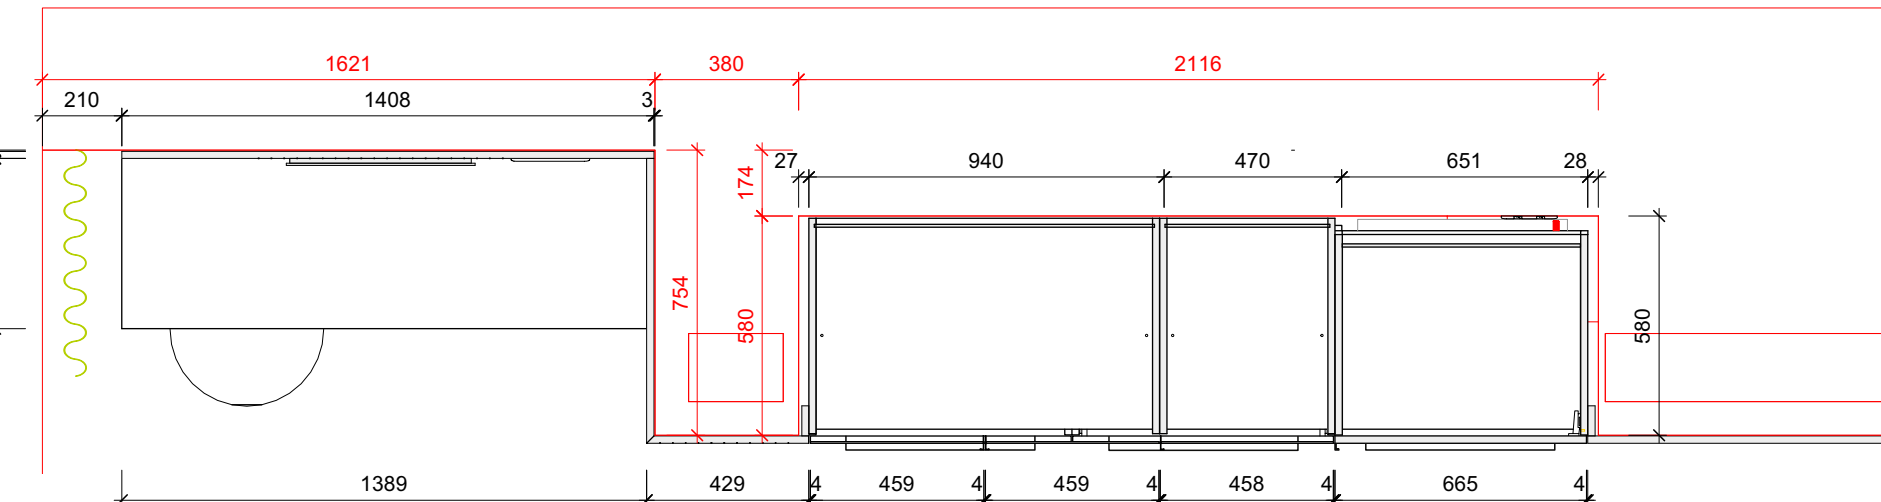

B-B

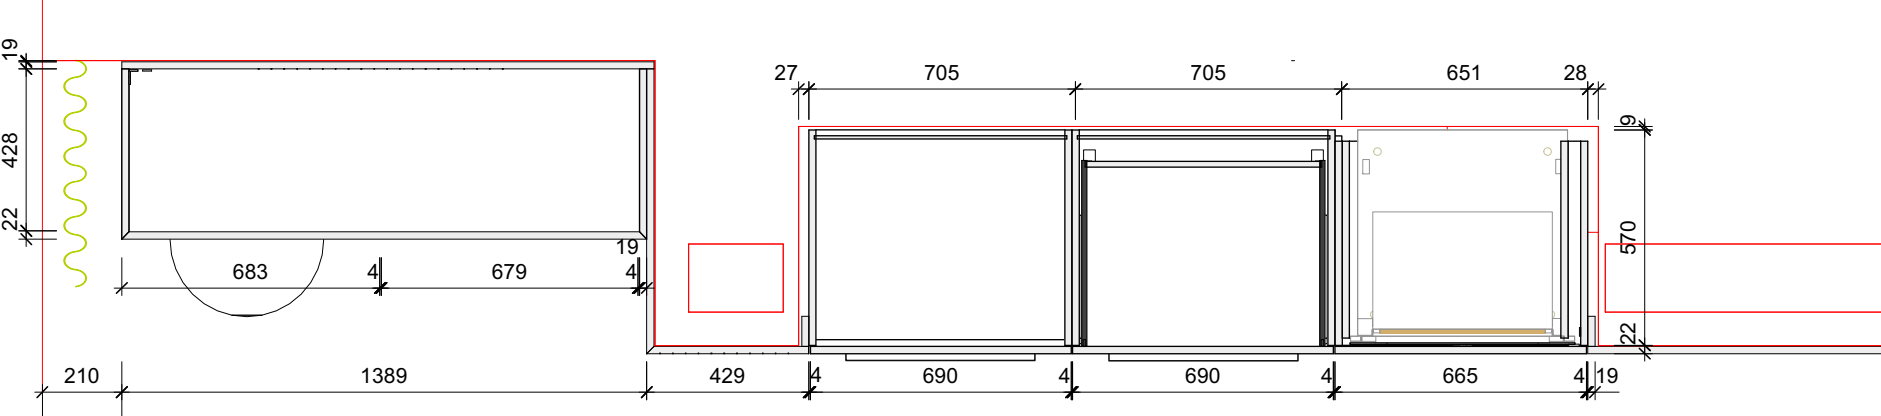

	14 EG Schrank Master	Auftragsnummer:
	Weinbergstrasse 31	230048-03.14
Zuschnitt		Gezeichnet von: MJ
CNC	 Zehnder AG Gothardstrasse 68 6410 Goldau Tel: 041 855 43 63 Mail: info@zeh.ch www.zeh.ch	
Bankraum	 ZEHNDER HOLZ&DESIGN copyright by zehnder ag	Massstab: 1:20 1:2 Datum Druck: 07.03.2024
	M:\Schreinerei\23-Aufträge\Weinbergstrasse 31\Schränke\14 EG Schrank Master.vwx	