
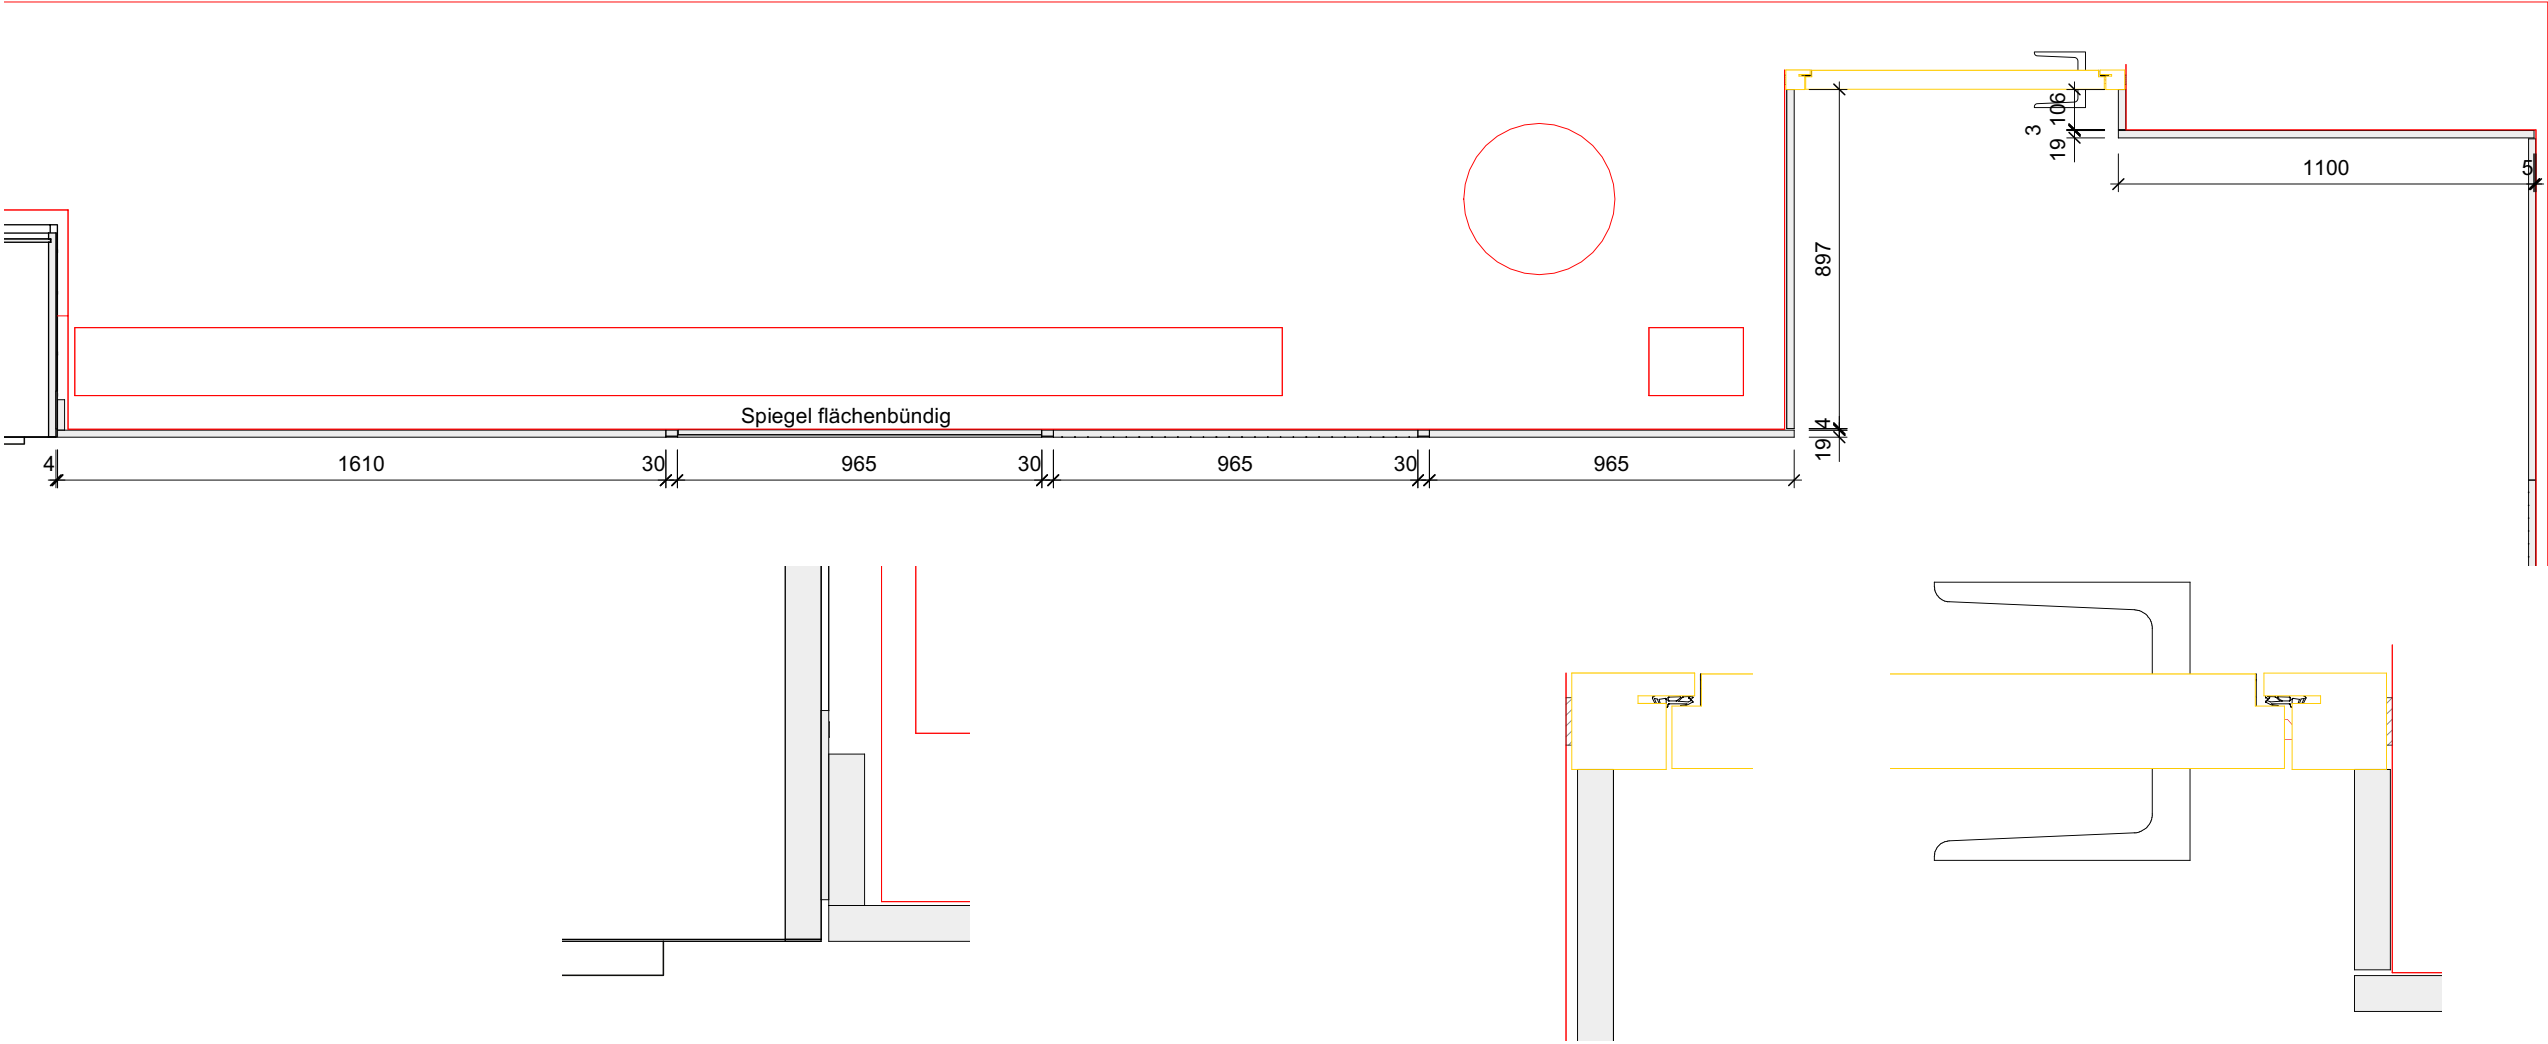


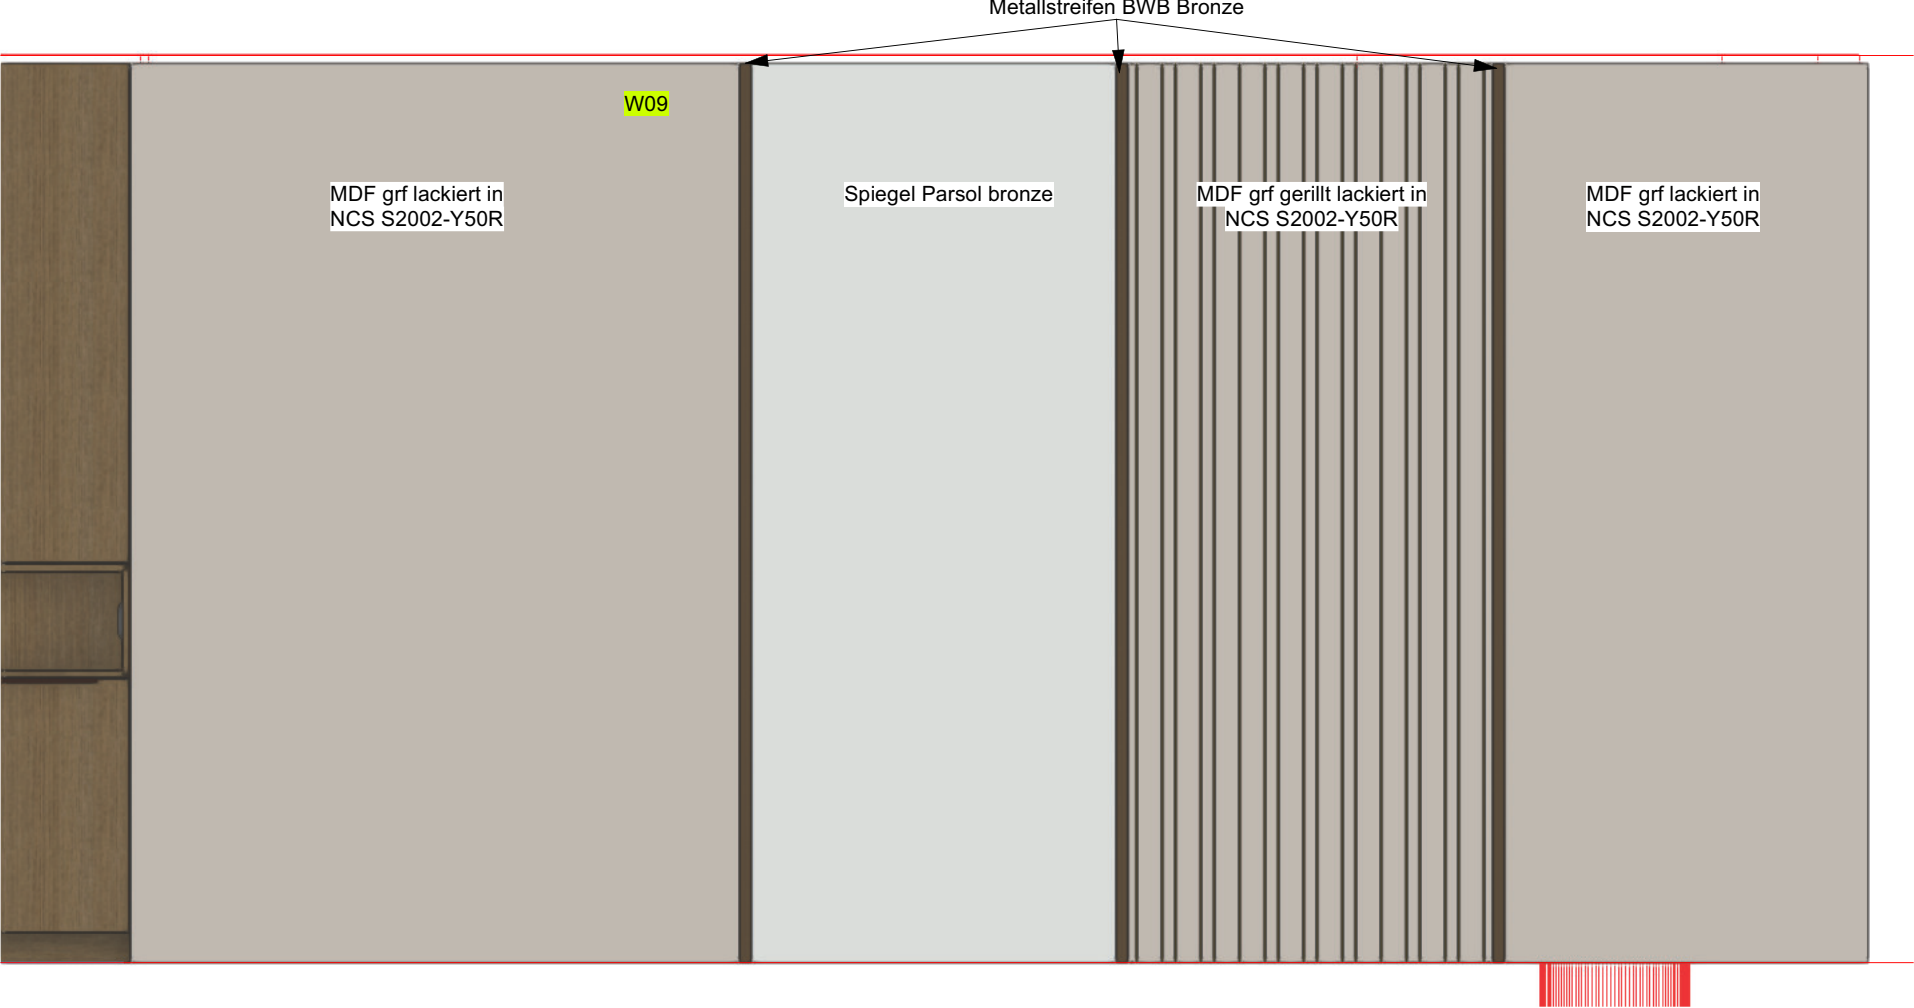

Metallstreifen BWB Bausilber 7

W10

MDF grf lackiert in
NCS S2002-Y50R

MDF grf gerillt lackiert in
NCS S2002-Y50R

W11

Ankleide




MDF grf lackiert in
NCS S2002-Y50R

Spiegel Parsol bronze

MDF grf lackiert in
NCS S2002-Y50R


Masterbad

MDF grf lackiert in
NCS S2002-Y50R

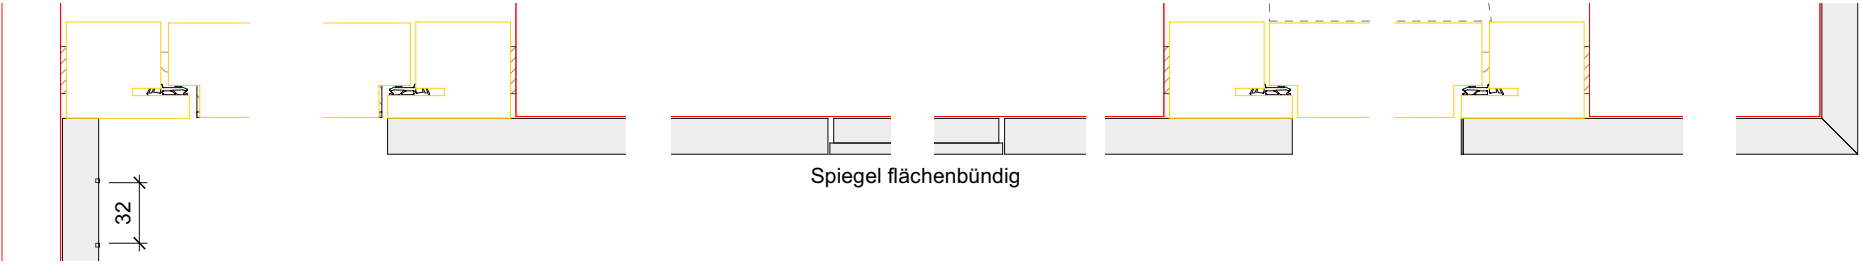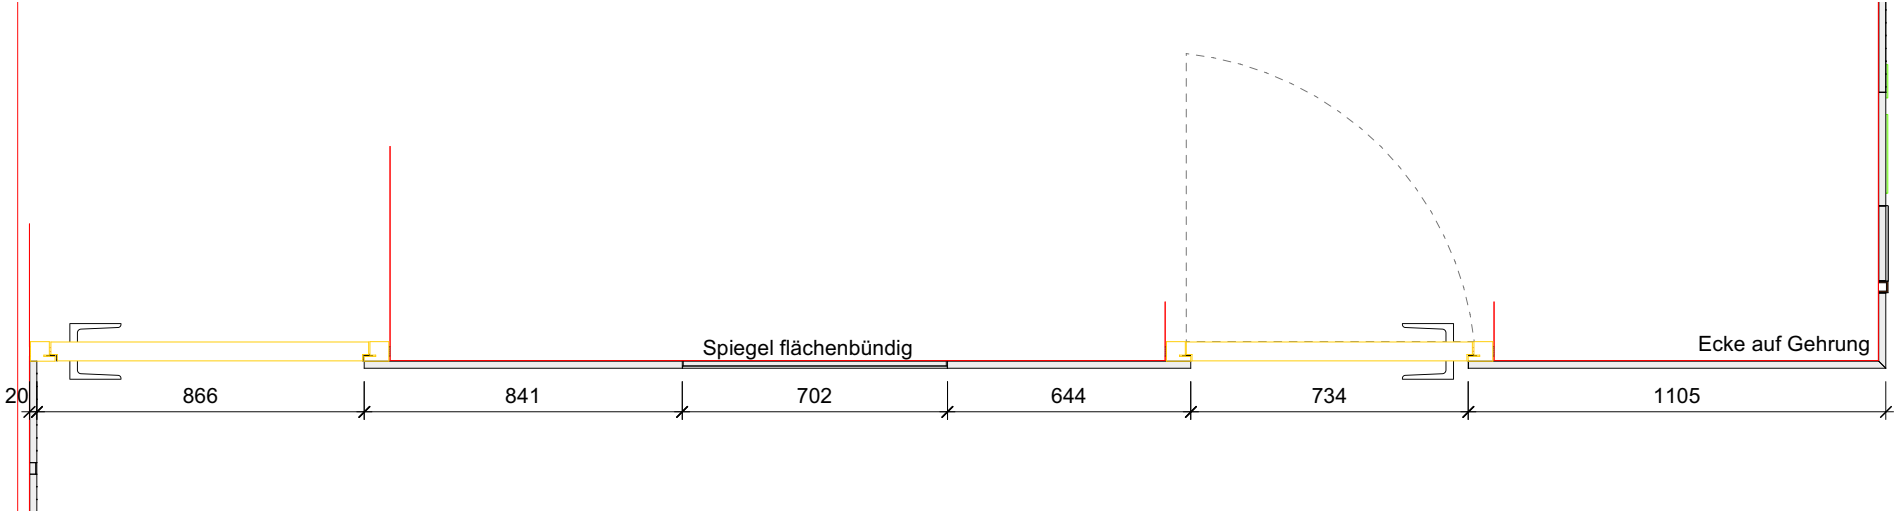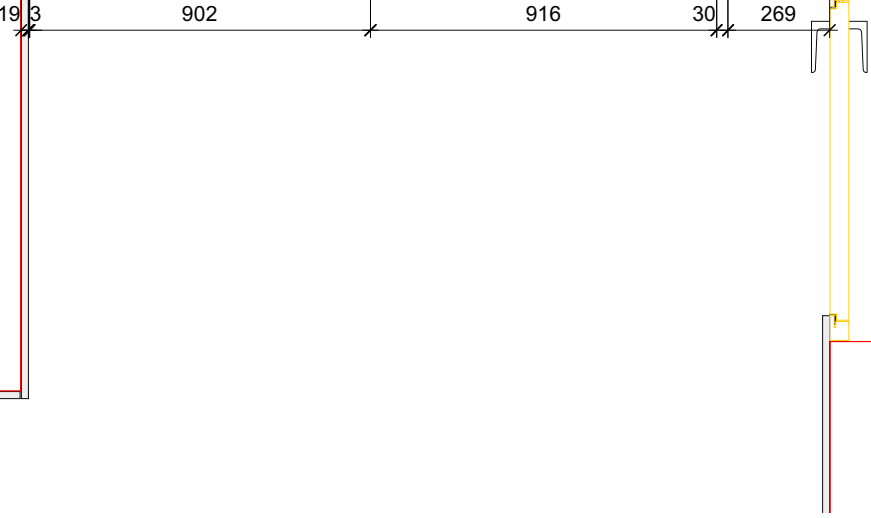

MDF grf lackiert in

Abschluss U-Profil BWB Bronze

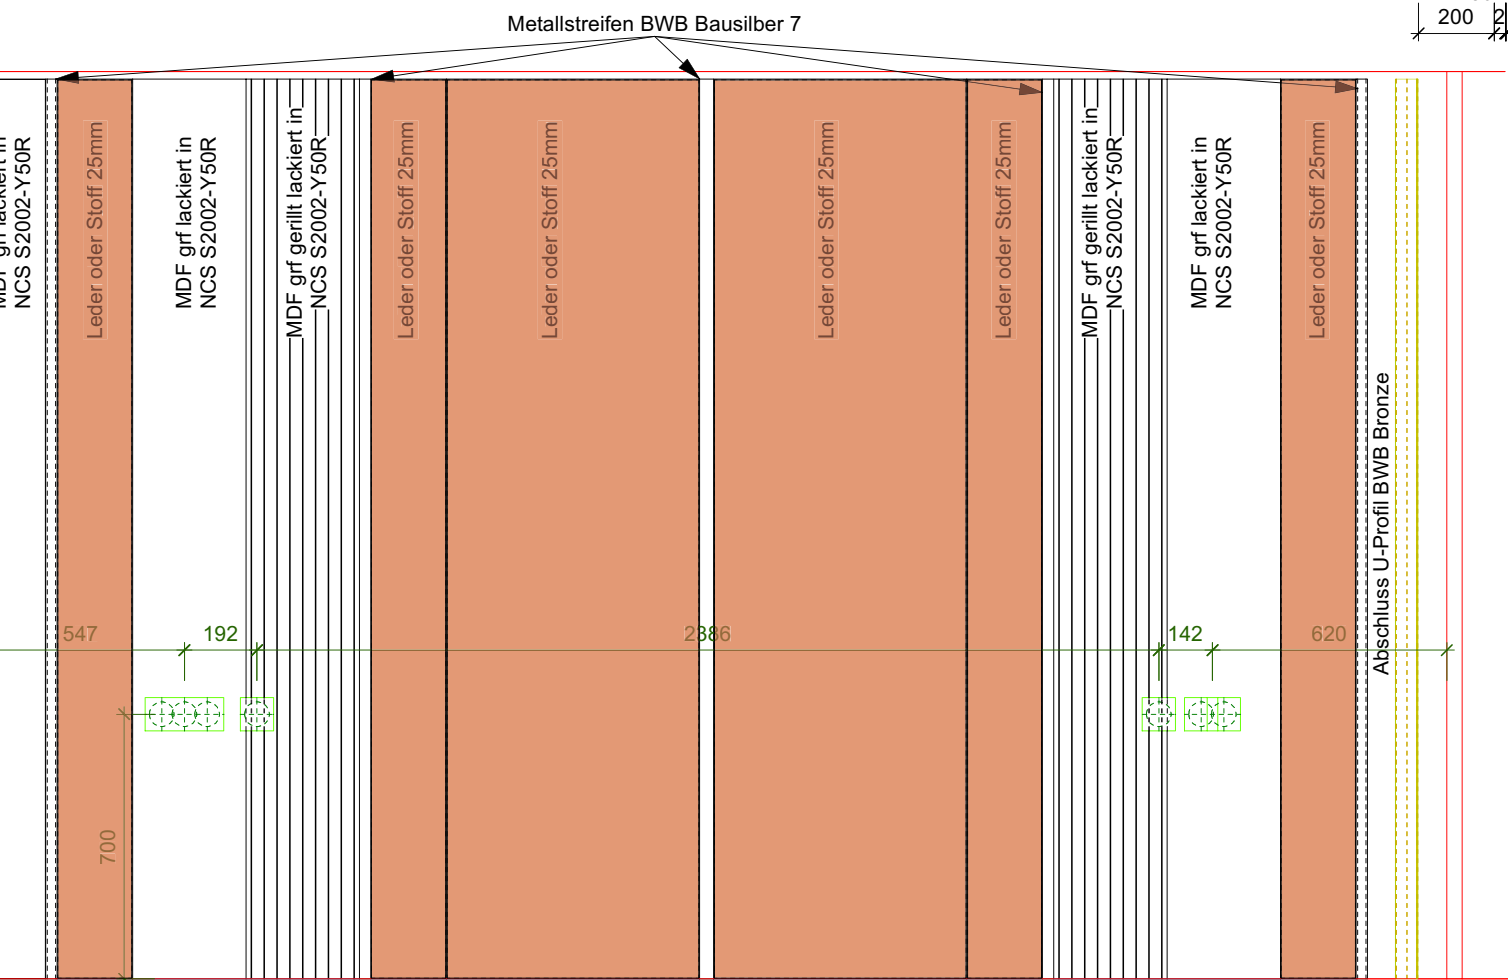

Front und Wandverkl:	MDF grlackiert in NCS S2002-Y50R (teilweise gerillt nach Muster, Raster 32mm)
Glas:	Spiegel parsol bronze
Metallstreifen:	Oberfläche BWB Bausilber 7
Stoffbezug:	Passend zu HUNT 01 PERLA
	Grundplatte MDF roh, Kanten leicht gebrochen
	Aufbau: Je Seite 2mm, Rückseite 1mm, Front 4mm

	14 EG Schrank Master	Auftragsnummer: 230048-03.14
	Weinbergstrasse 31	
Zuschnitt	 ZEHNDER HOLZ & DESIGN Zehnder AG Gotthardstrasse 68 6410 Goldau Tel: 041 855 43 63 Mail: info@zeh.ch www.zeh.ch copyright by zehnder ag	
CNC		
Bankraum		
		Gezeichnet von: MJ
		Massstab: 1:20 1:2
		Datum Druck: 09.04.2024
M:\Schreinerei\23-Aufträge\Weinbergstrasse 31\Schränke\14 EG Schrank Master.vwx		