
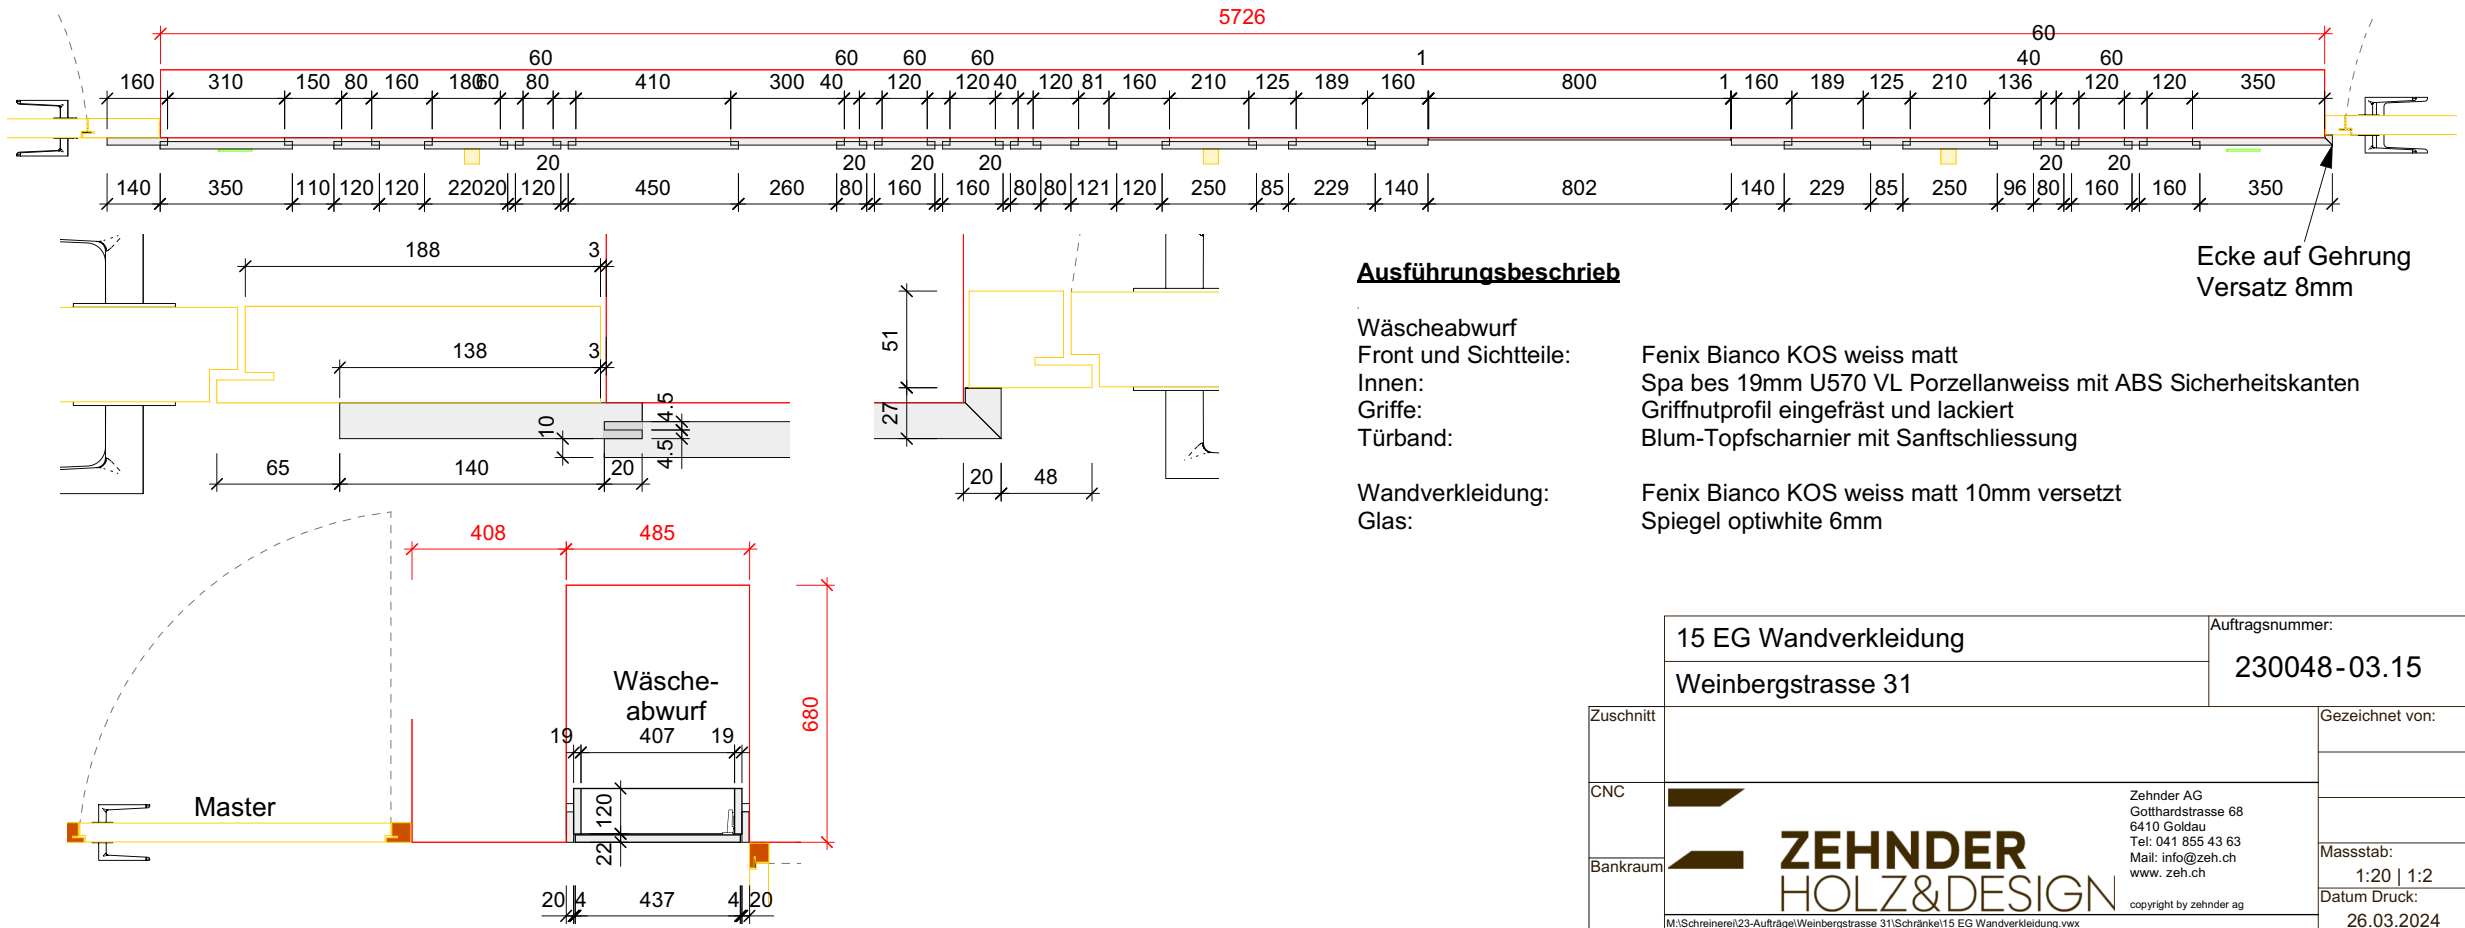
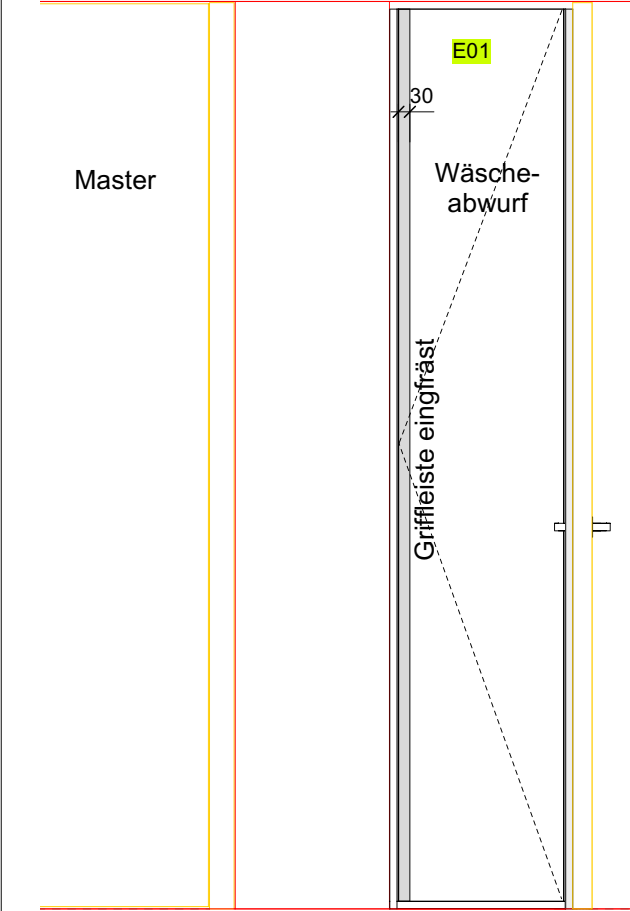


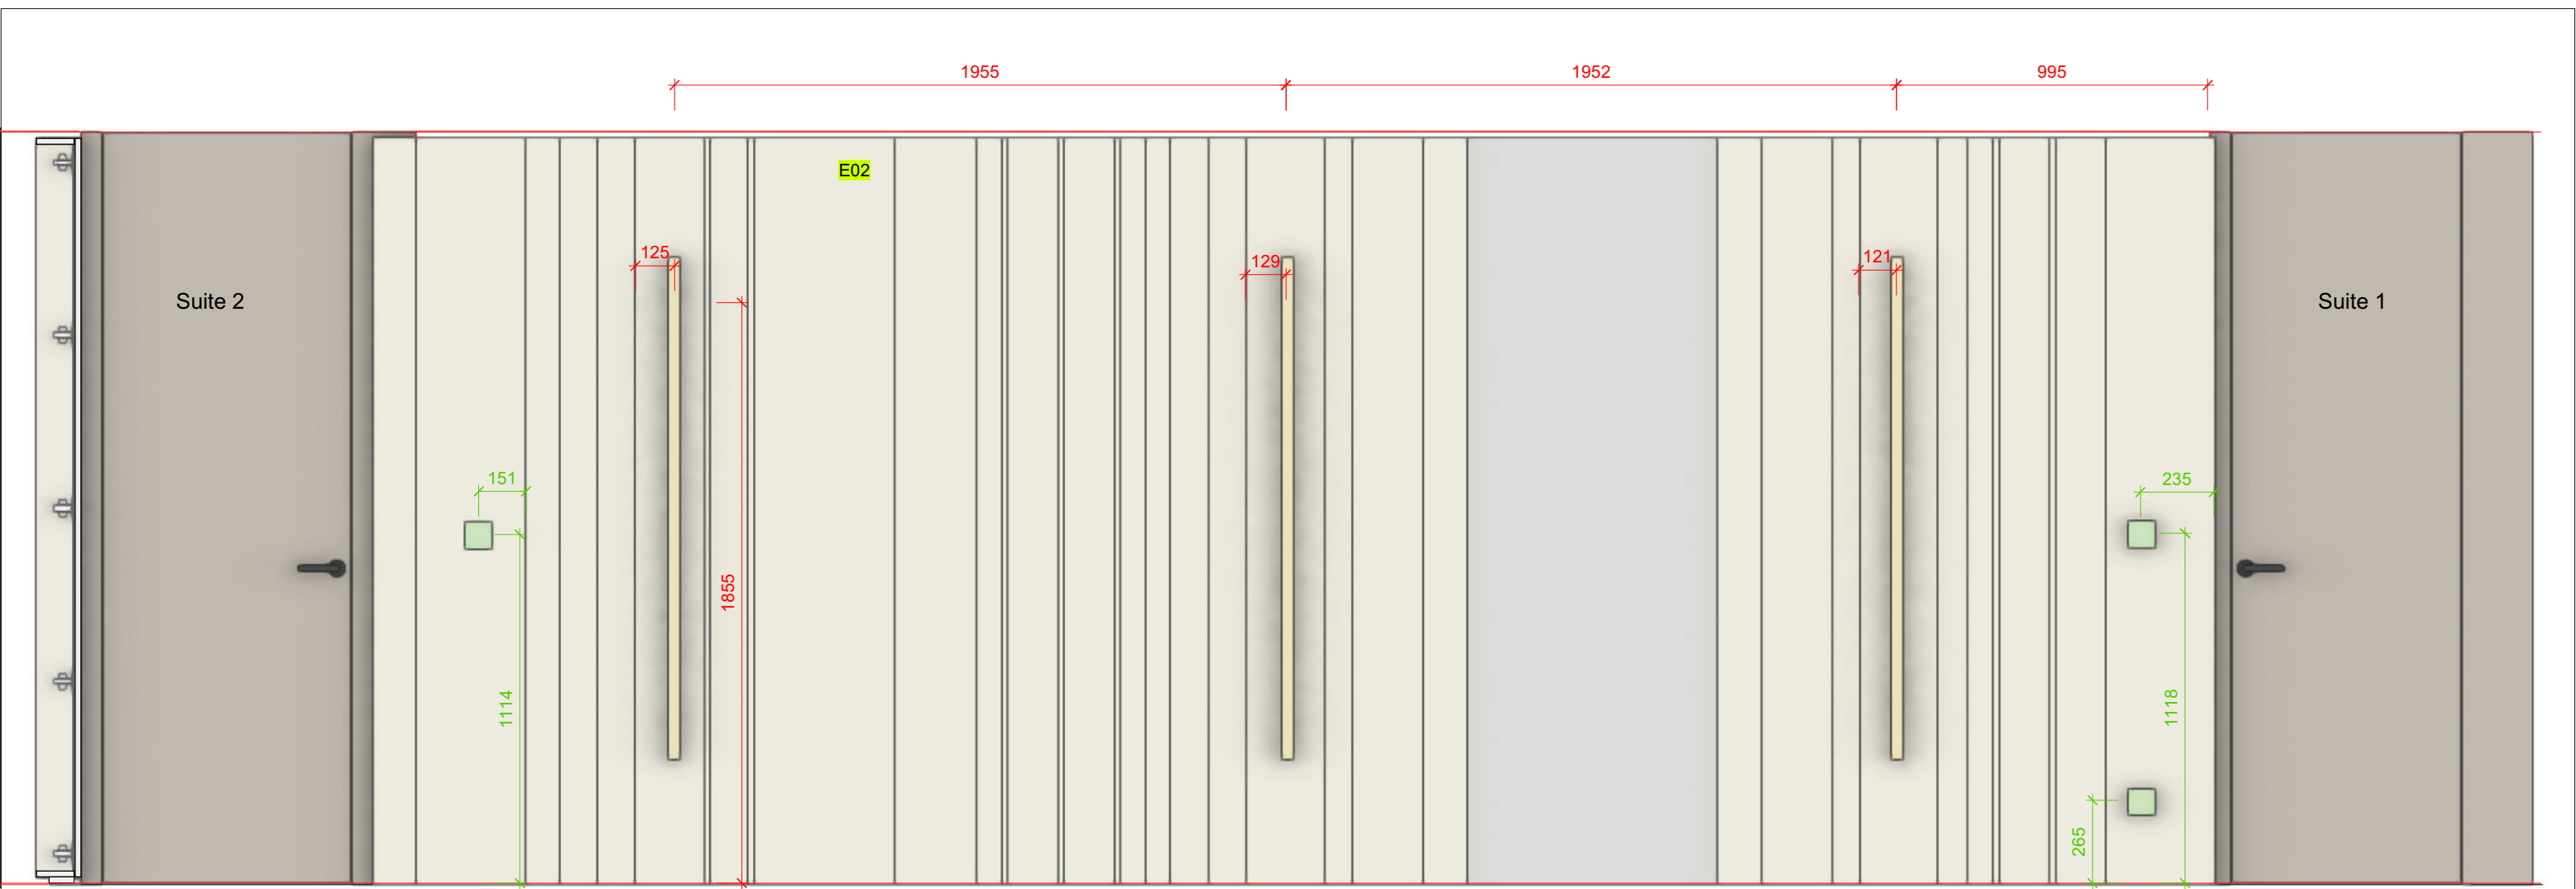

Ausführungsbeschreibung

Wäscheabwurf
Front und Sichtteile: Fenix Bianco KOS weiss matt
Innen: Spa bes 19mm U570 VL Porzellanweiss mit ABS Sicherheitskanten
Griffe: Griffnutprofil eingräst und lackiert
Türband: Blum-Topfscharnier mit Sanftschliessung

Wandverkleidung: Fenix Bianco KOS weiss matt 10mm versetzt
Glas: Spiegel optiwhite 6mm

15 EG Wandverkleidung		Auftragsnummer: 230048-03.15
Weinbergstrasse 31		
Zuschnitt	ZEHNDER HOLZ&DESIGN M:\Schreiner\23-Aufträge\Weinbergstrasse 31\Schränke\15 EG Wandverkleidung.vwx Zehnder AG Gothardstrasse 68 6410 Goldau Tel: 041 855 43 63 Mail: info@zeh.ch www. zeh.ch copyright by zehnder ag	
CNC		
Bankraum		
		Gezeichnet von:
		Massstab: 1:20 1:2
		Datum Druck: 26.03.2024