


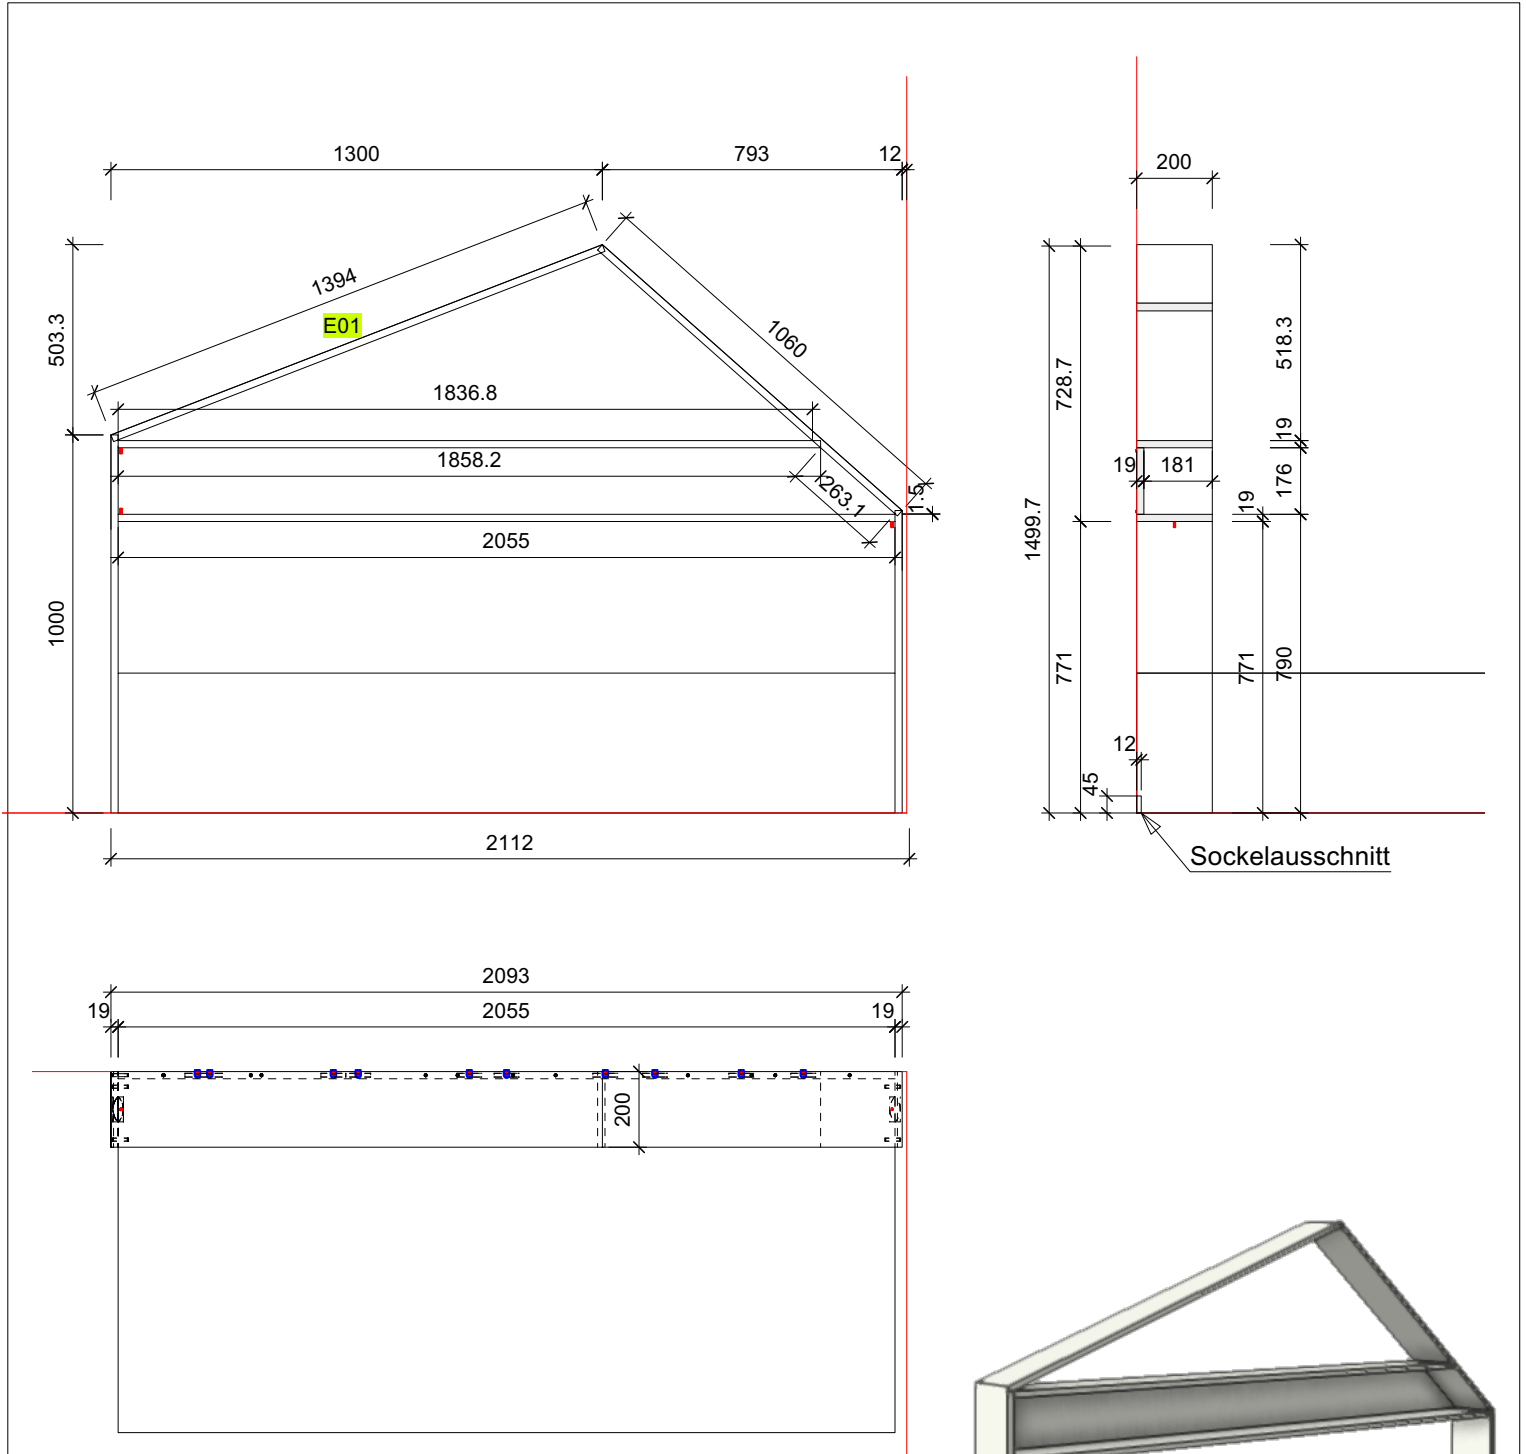

Ausführungsbeschreibung

Es werden 2 Stück identisch produziert

- Bettumrandung und Füße bis zum Boden.
- Aufbau mit Rückwand, optisch als Schrägdach gefertigt.
- 2x horizontallaufendes Tablar
- Rückwand dient als stabilität
- Wir empfehlen die Umrandung mit 2 Schrauben an die Wand zu befestigen

Material

Oberflächen Aussen: Span bes. weiss W1000 ST9 mit 1mm Sicherheitskanten

		Auftragsnummer:	
Bett mit Hausumrandung		240110-01.01	
Garcia Oberarth			
Zuschnitt			Gezeichnet von: MJ
CNC	 Zehnder AG Gothardstrasse 68 6410 Goldau Tel: 041 855 43 63 Mail: info@zeh.ch www. zeh.ch		VW2023 SP7-F7 R1 15.12.2023
Bankraum	 ZEHNDER HOLZ&DESIGN		Masstab: 1:20 1:2
C:\Program Files\Vectorworks 2024\Bett mit Hausumrandung v2024.vwx			Datum Druck: 13.02.2025
			copyright by zehnder ag