


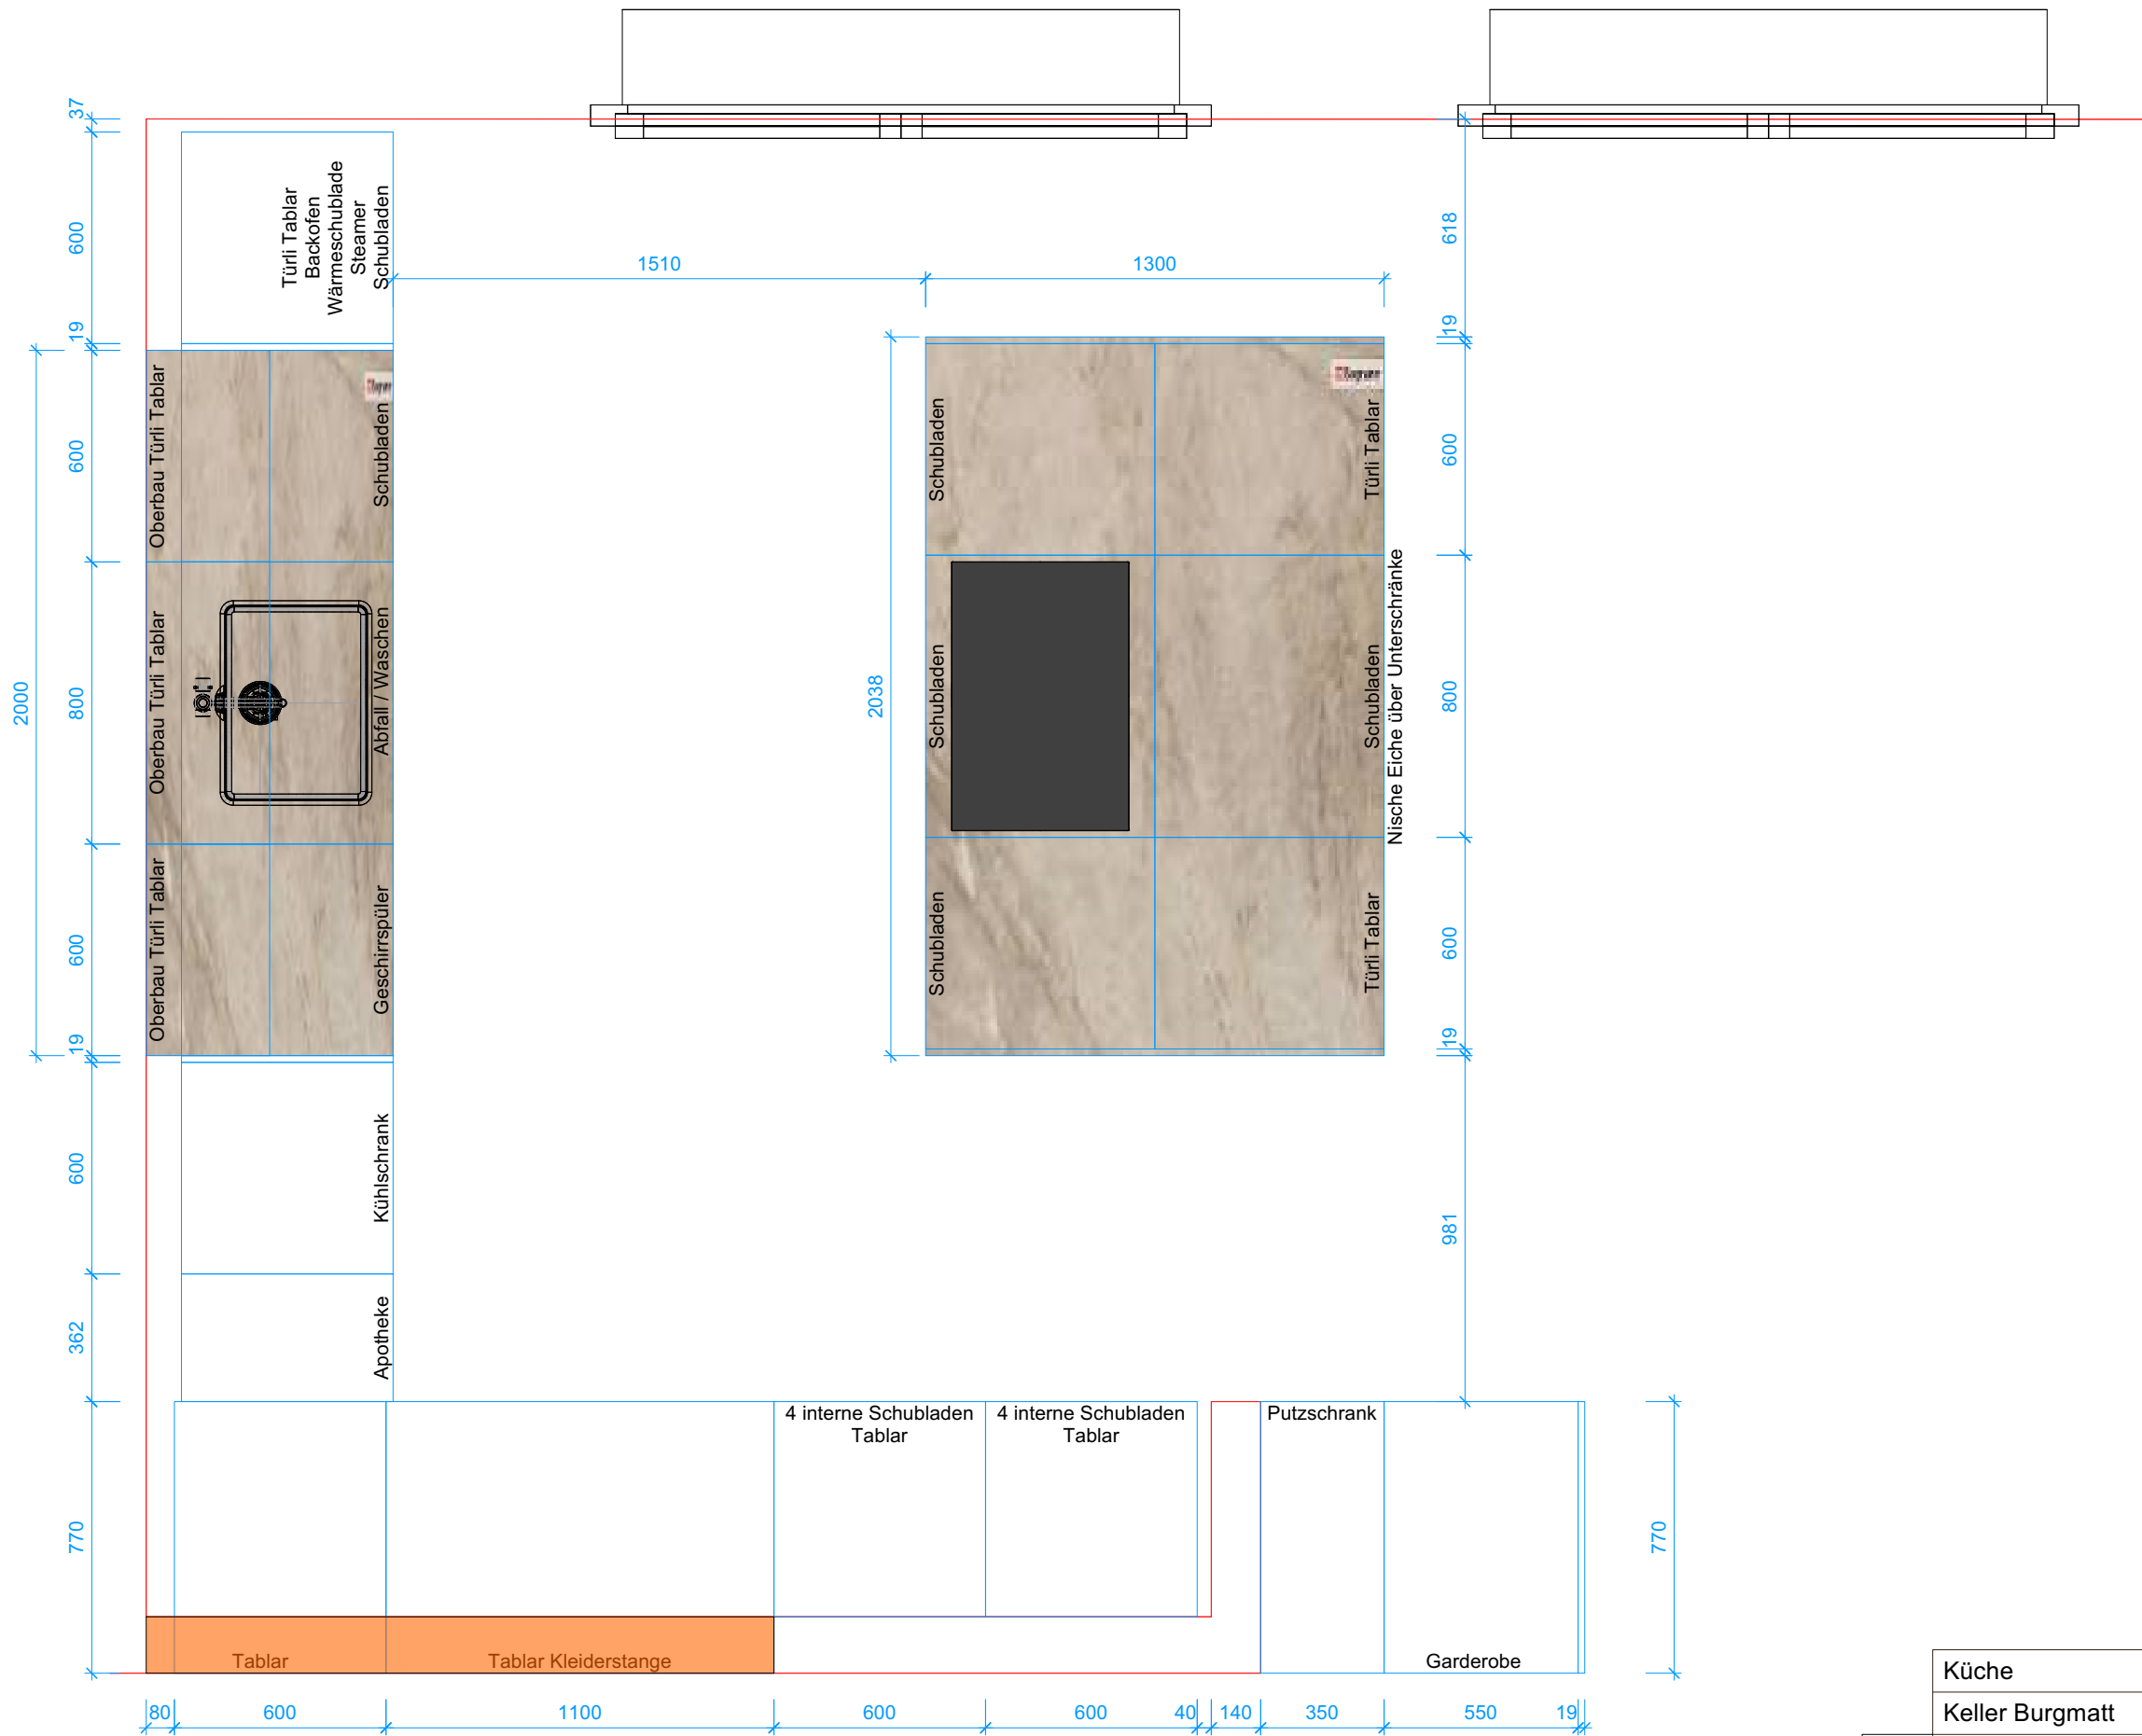

Küche		Auftragsnummer: 230065-01.01
Keller Burgmatt		
Zuschnitt	ZEHNDER HOLZ&DESIGN Zehnder AG Gothardstrasse 68 6410 Goldau Tel: 041 855 43 63 Mail: info@zeh.ch www. zeh.ch copyright by zehnder ag M:\Schreinerei\24-Aufträge\Kleppan\Küche\Küche.vwx	
CNC		
Bankraum		
		Gezeichnet von:
		Masstab: 1:20 1:2
		Datum Druck: 10.09.2024