
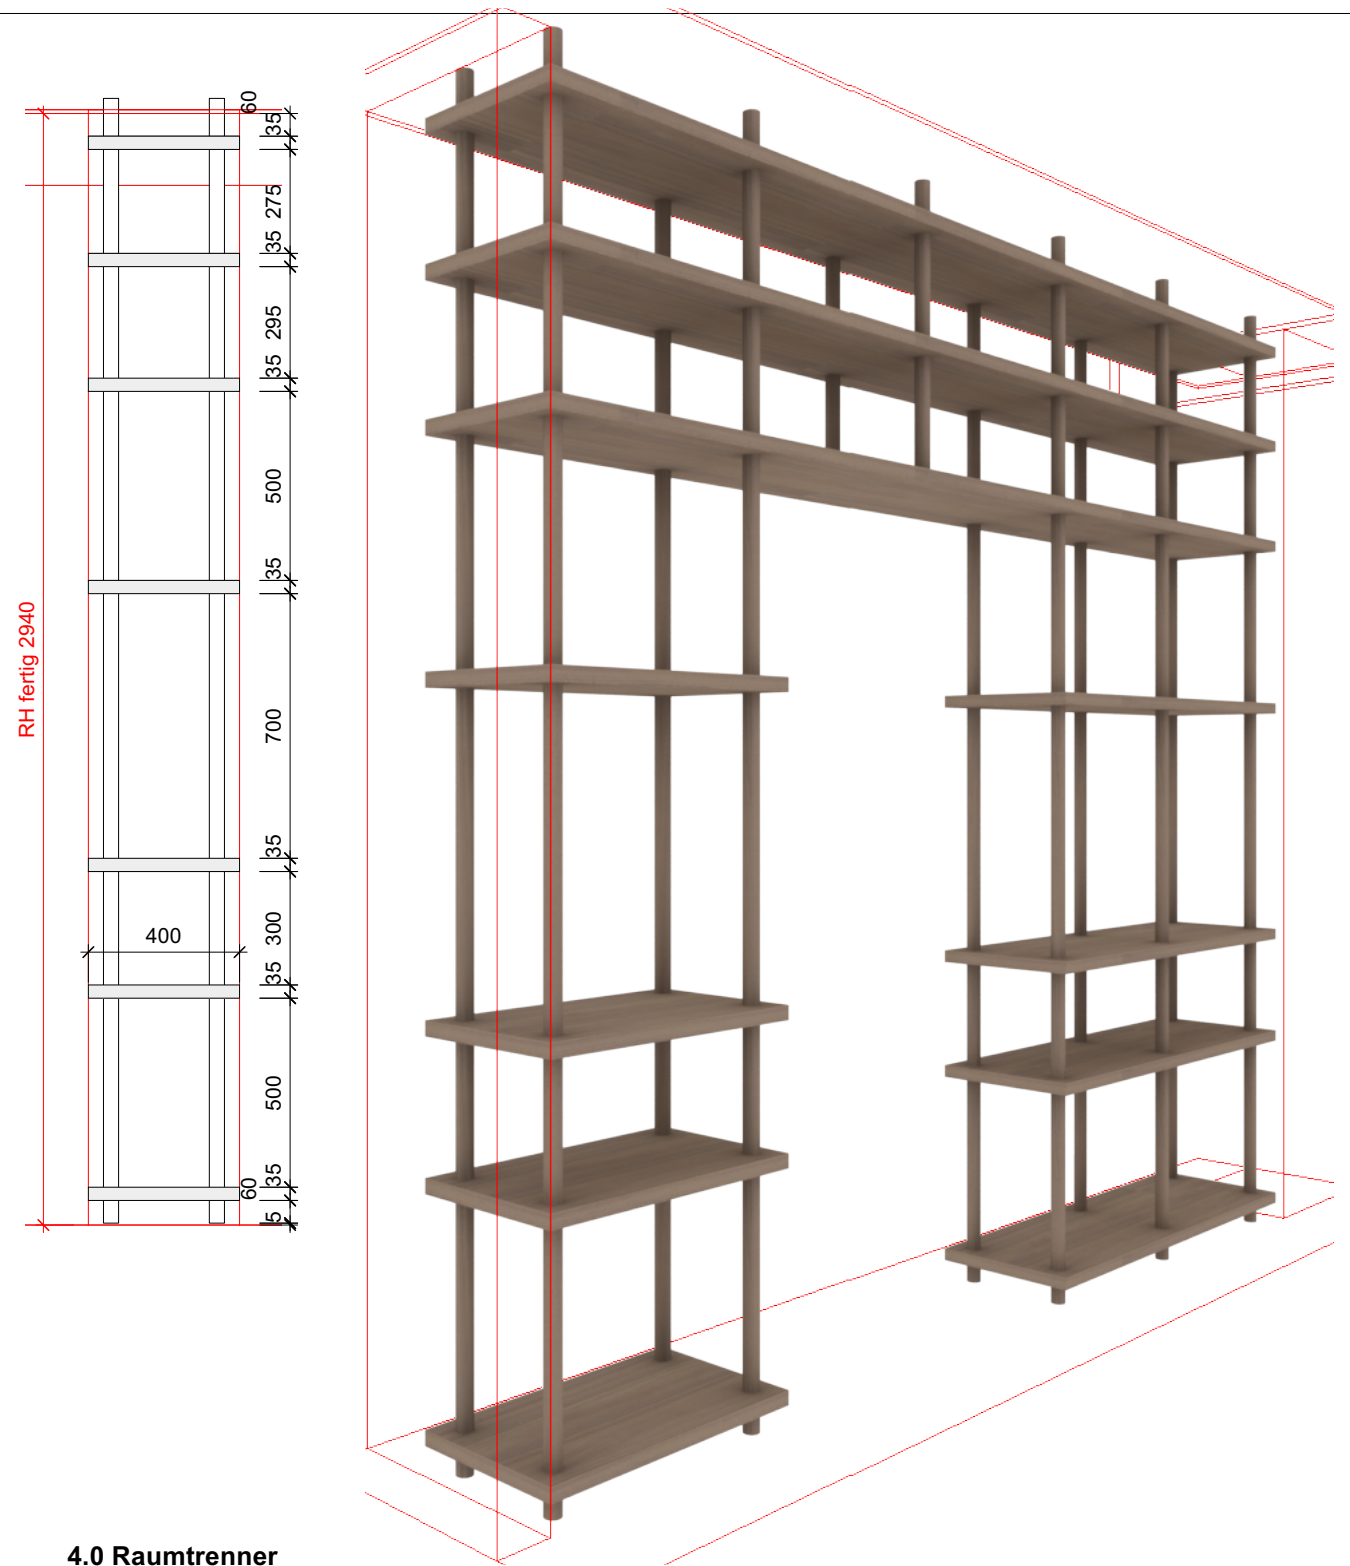
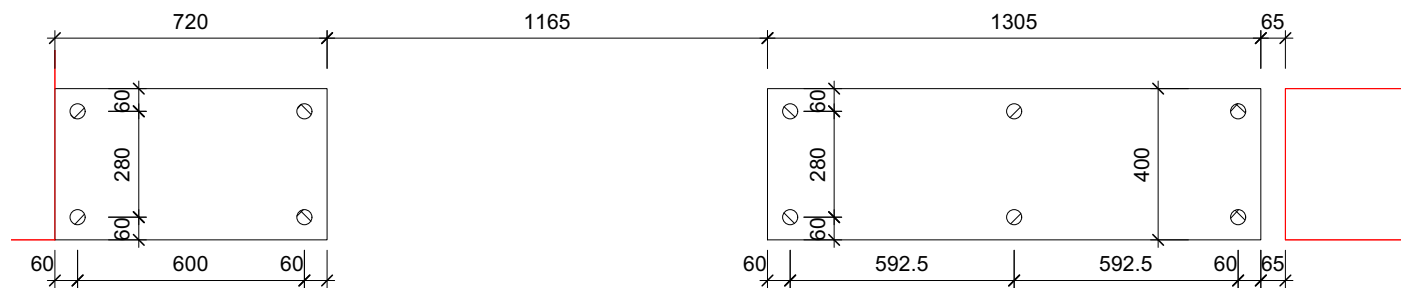
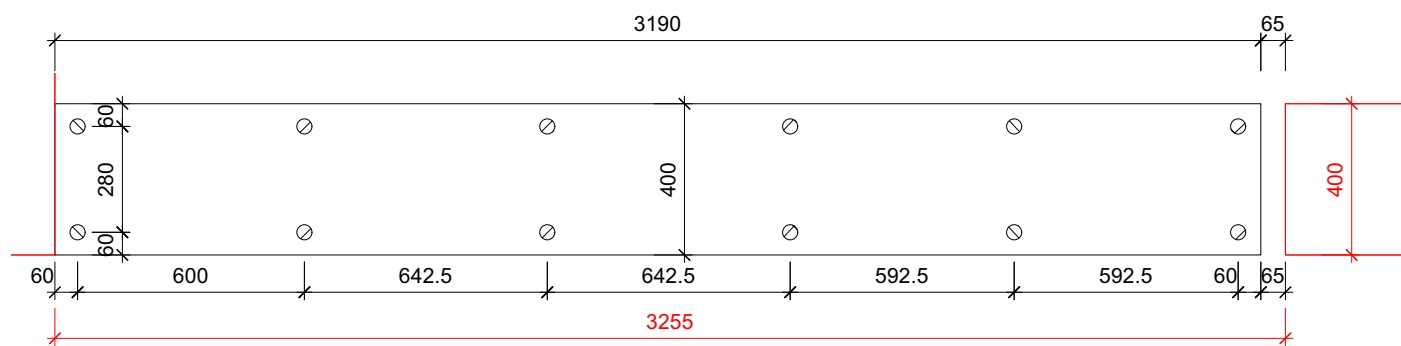


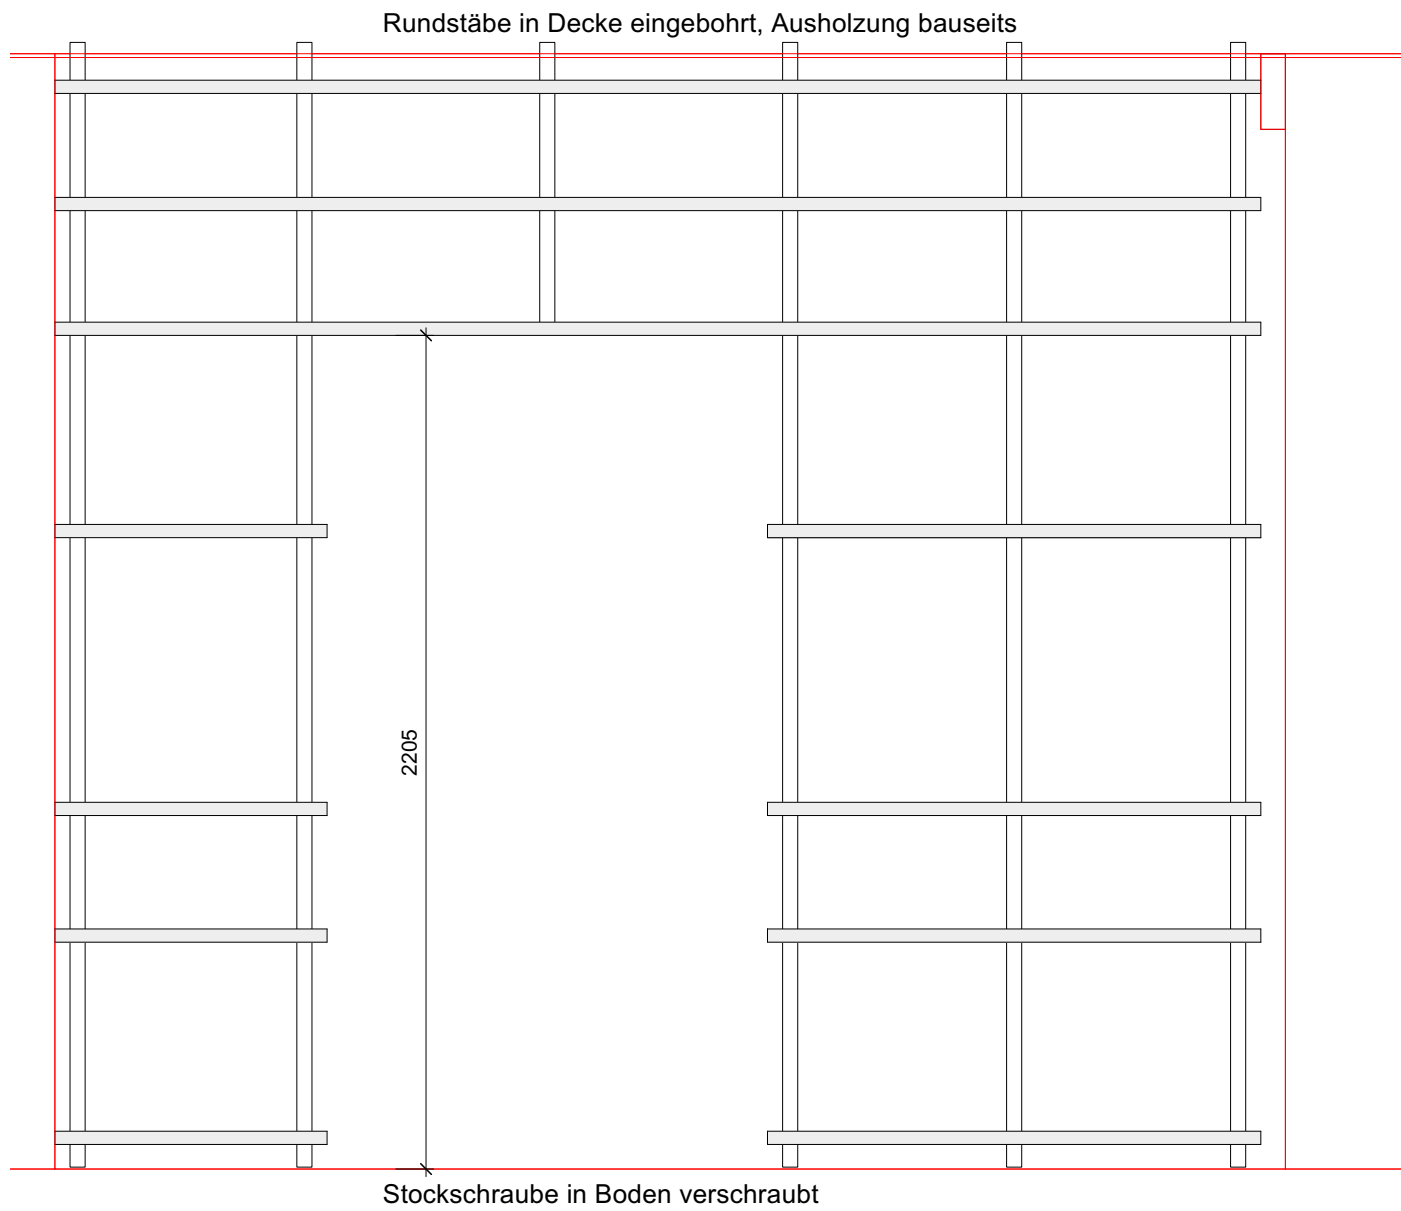

4.0 Raumtrenner

Material: spa/fur 35mm Echtholzdecklage
Nussbaum Ami Rift/Halbrift A schlicht
Stützen: massiv rund 40 mm
Nussbaum Ami Rift/Halbrift A schlicht
Oberfläche: matt naturlackiert
Beschläge: Gewindestangen M10mm OPO 85.319.10
Gewindehülsen M10mm OPO 85.367.16
Stockschrauben M10mm 10 Stk. OPO 85.305.10

Bohrlehren herstellen
-Bohrbild Boden 14 oder 16mm
-Bohrbild Decke 40mm

S 4.0 Raumtrenner		Auftragsnummer:
Alpenstrasse 9 VIVA		250033-01.04
Zuschnitt		Gezeichnet von: MJ
CNC		VW2023 SP7-F7 R1 15.12.2023
Bankraum		Massstab: 1:20 1:2
ZEHNDER HOLZ&DESIGN		Datum Druck: 24.04.2025
Zehnder AG Gottardstrasse 68 6410 Goldau Tel: 041 855 43 63 Mail: info@zeh.ch www.zeh.ch copyright by zehnder ag		
M:\S\Schreiner\25-Aufträge\Alpenstrasse 9\S 4.0 Raumtrenner.vwx		