

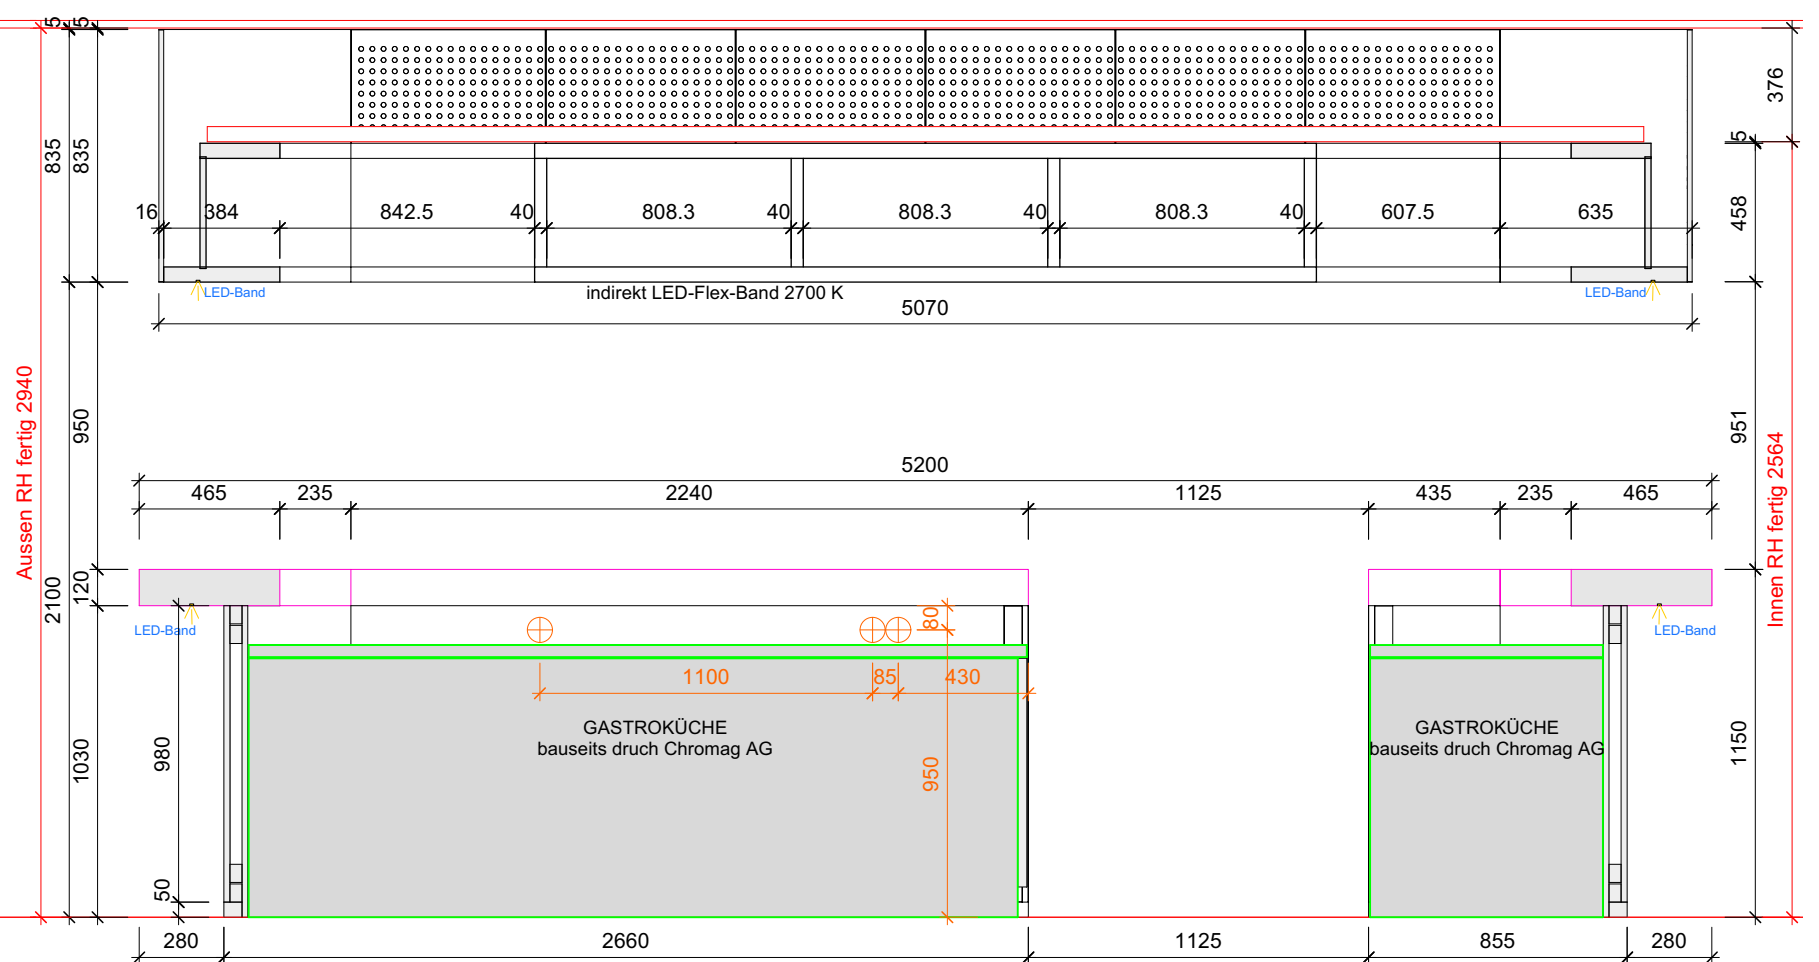
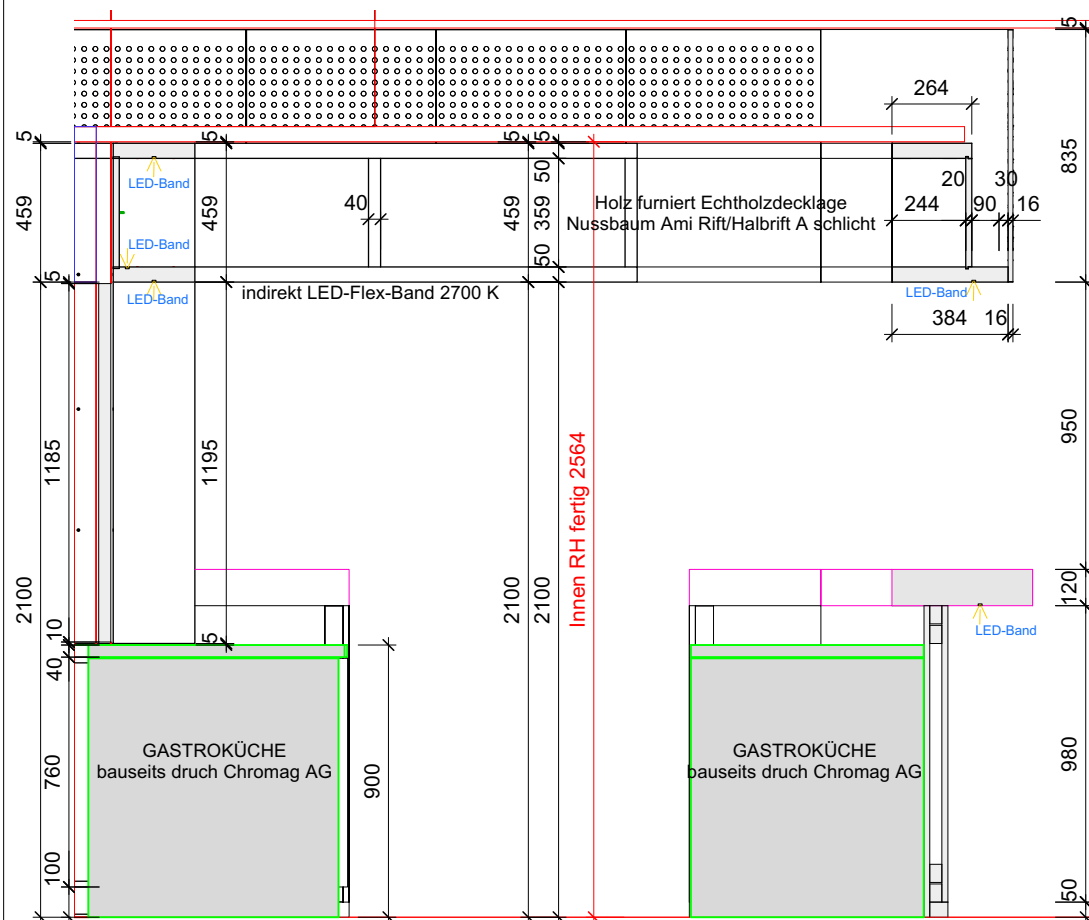
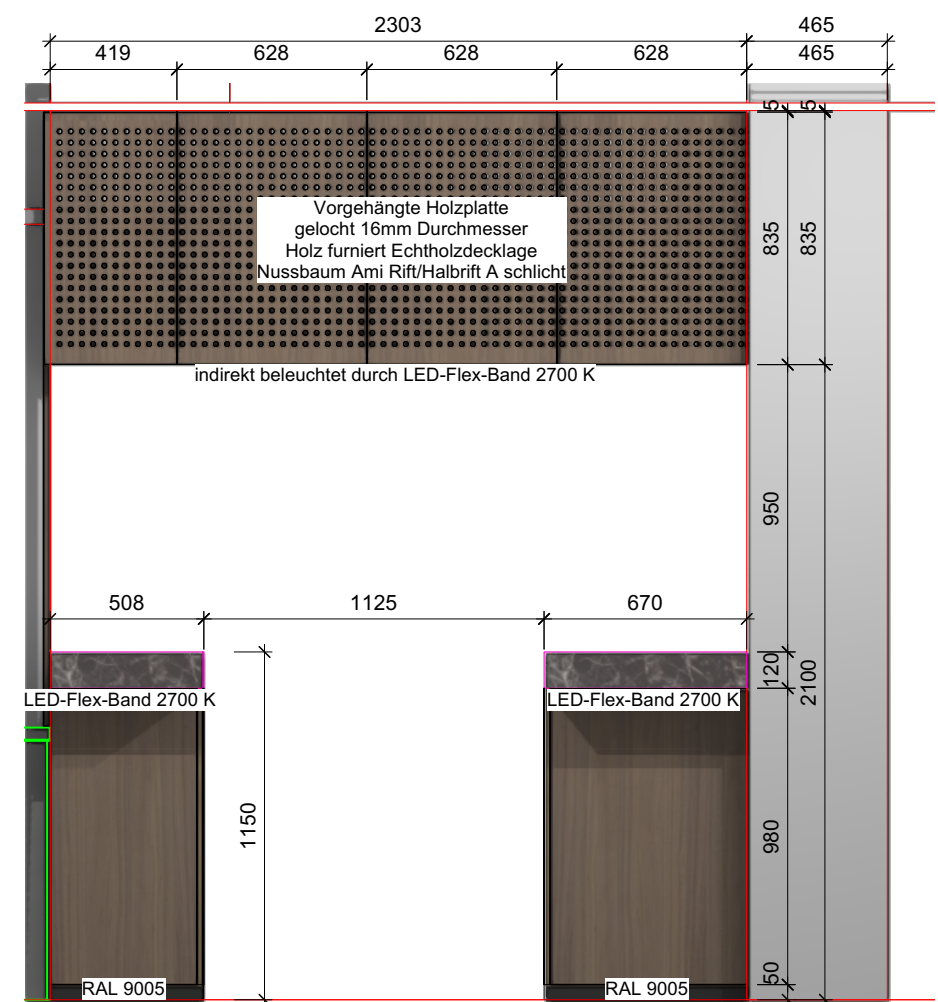


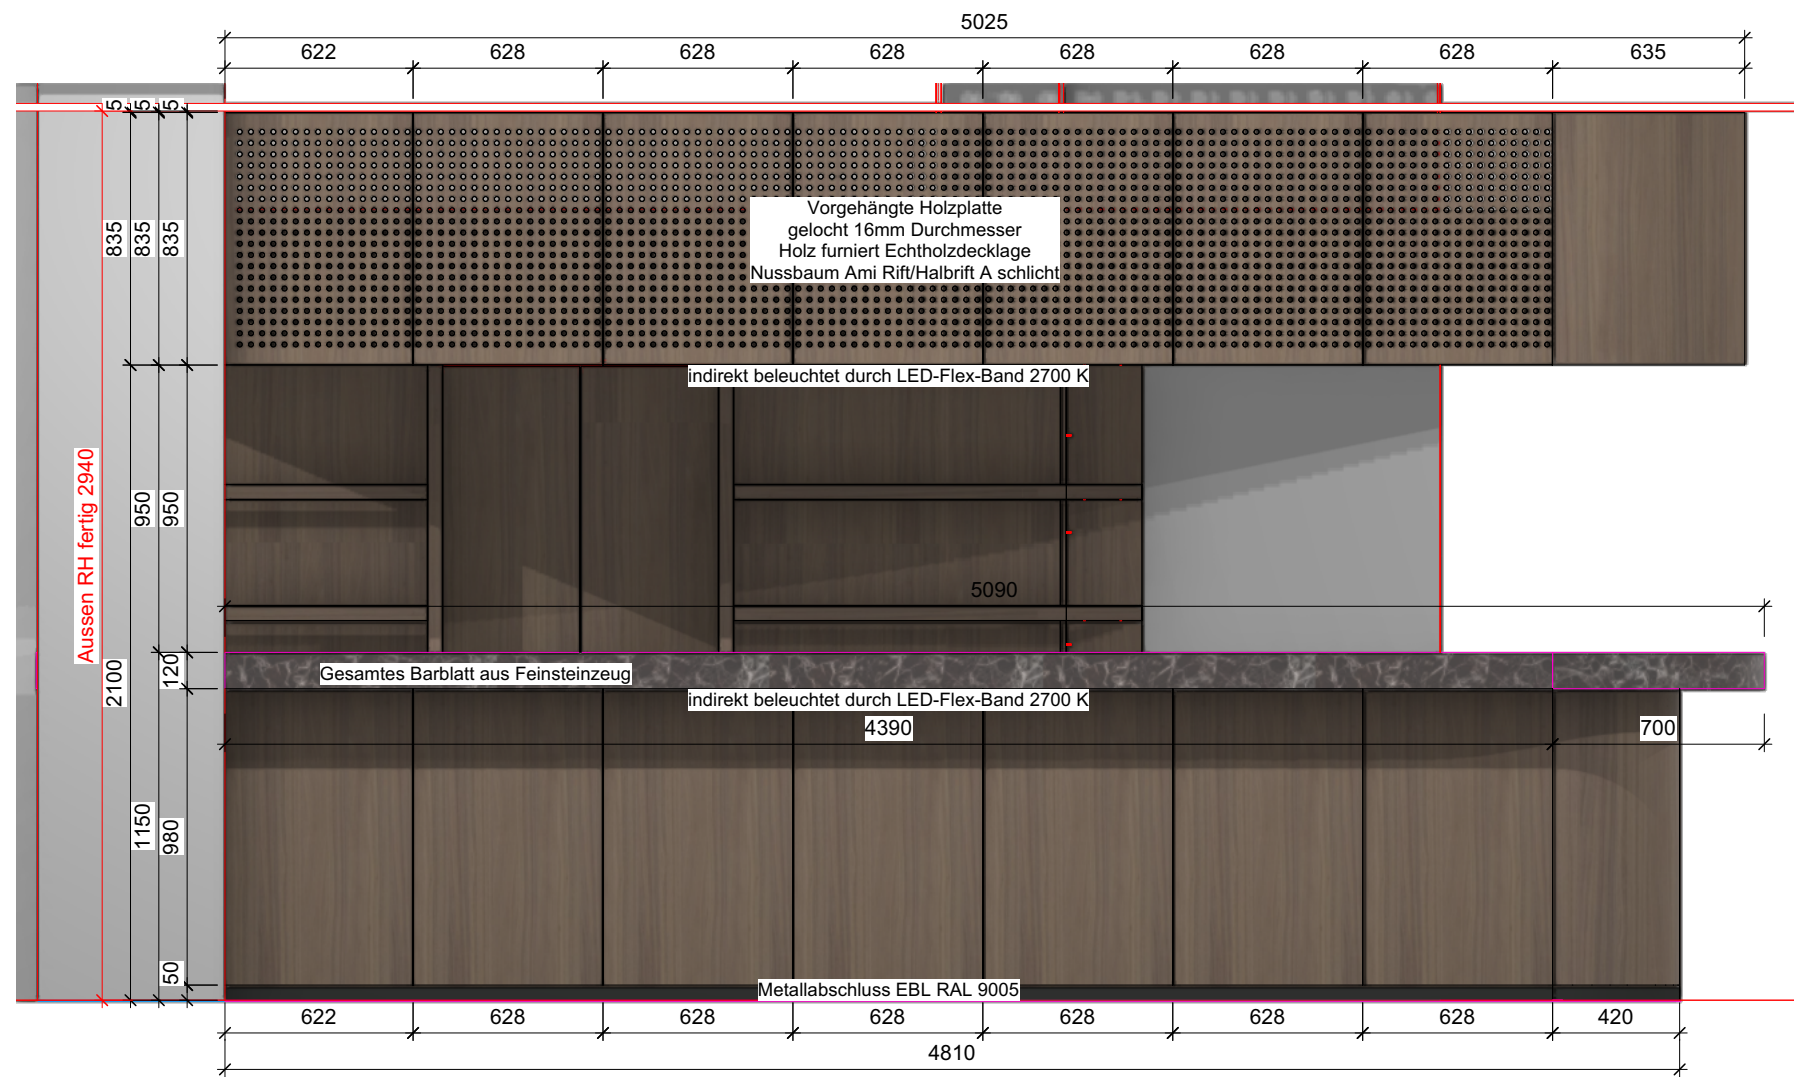



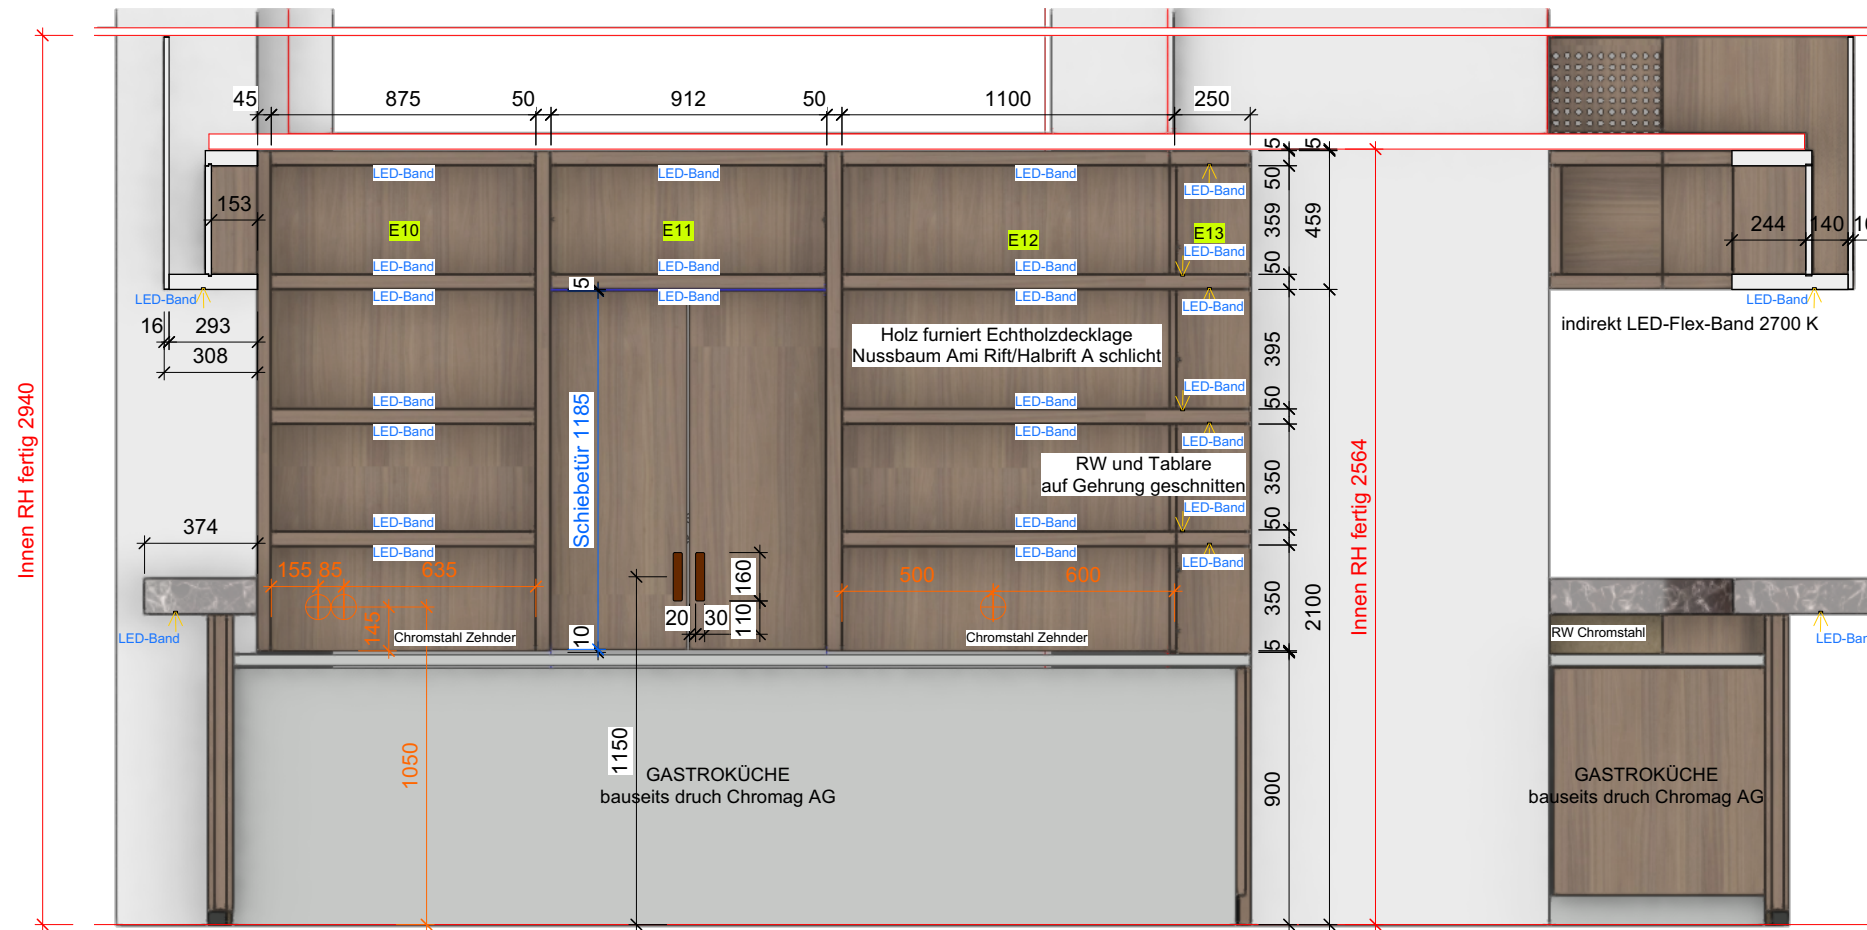


Vorgehängte Holzplatte
gelocht gemäss Muster
Holz furniert Echtholzdecklage
Nussbaum Ami Rift/Halbrift A schlicht

indirekt LED-Flex-Band 2700 K

RW Chromstahl

GASTROKÜCHE
bauseits druch Chromag AG

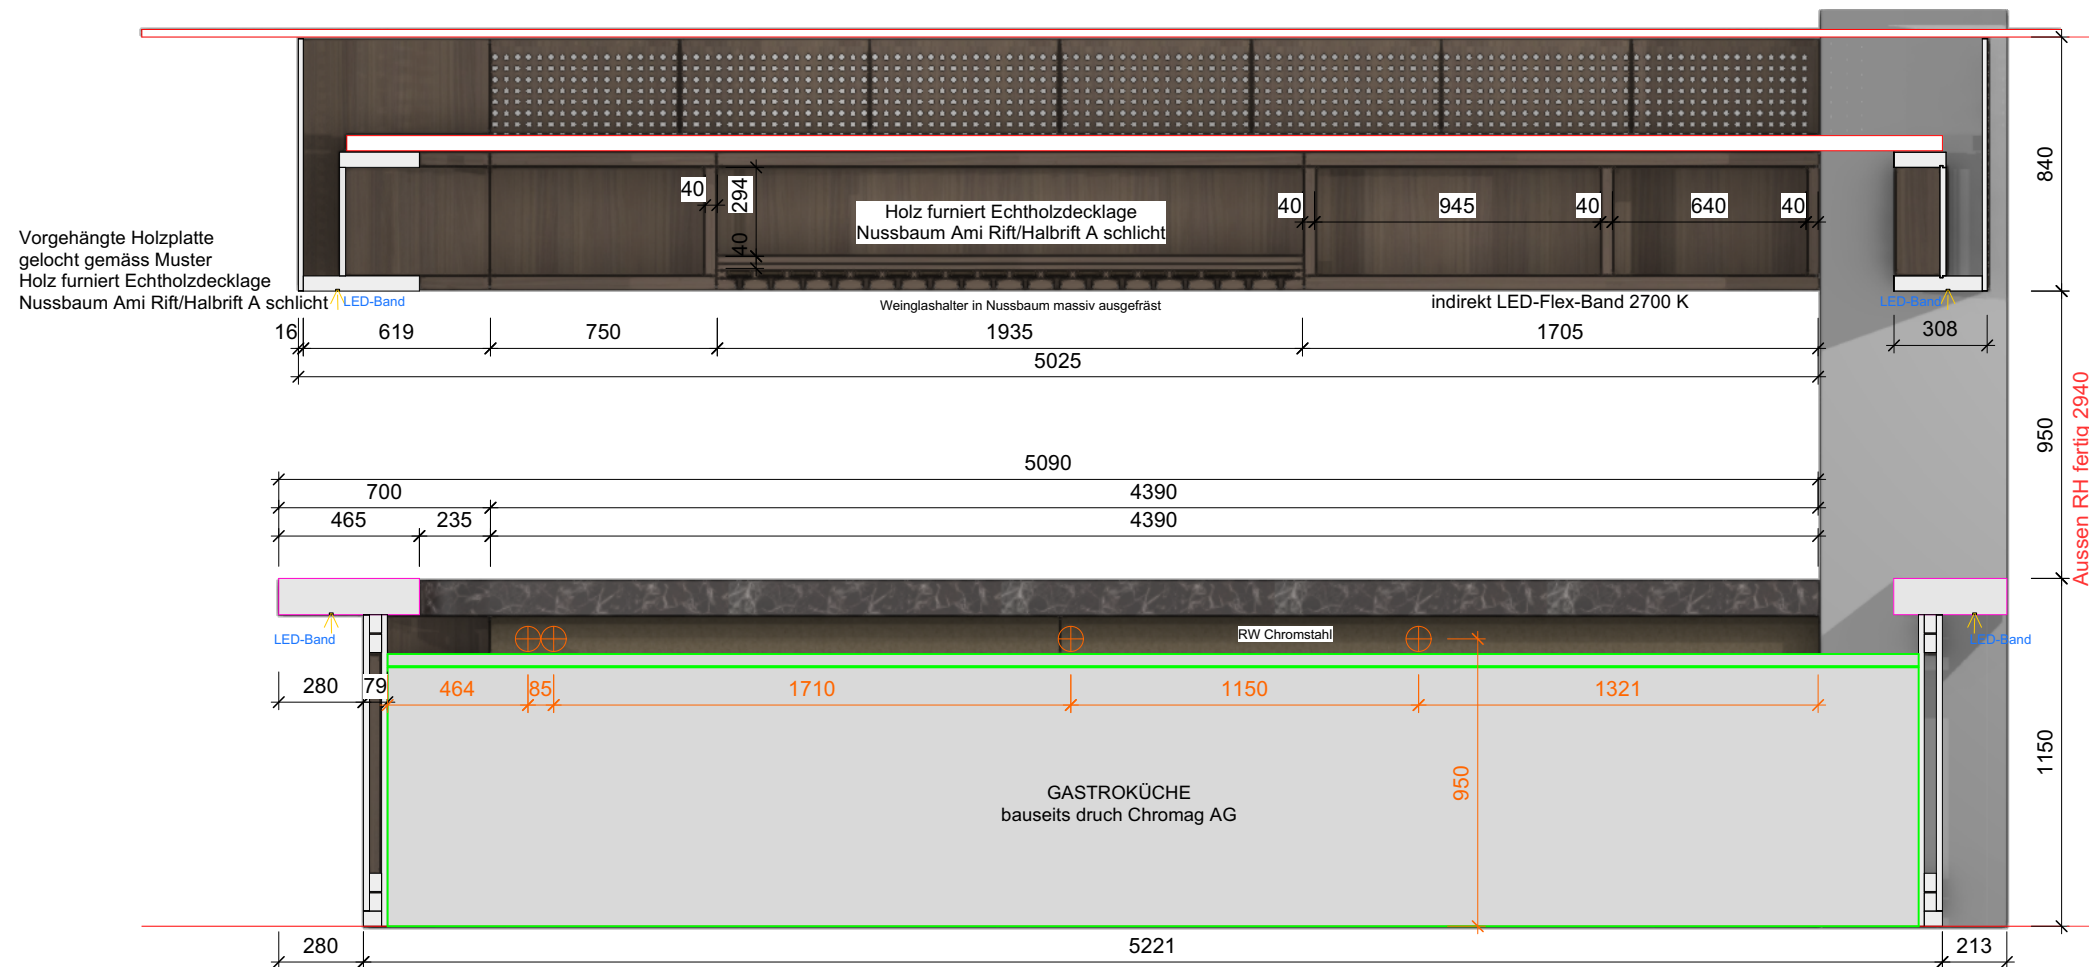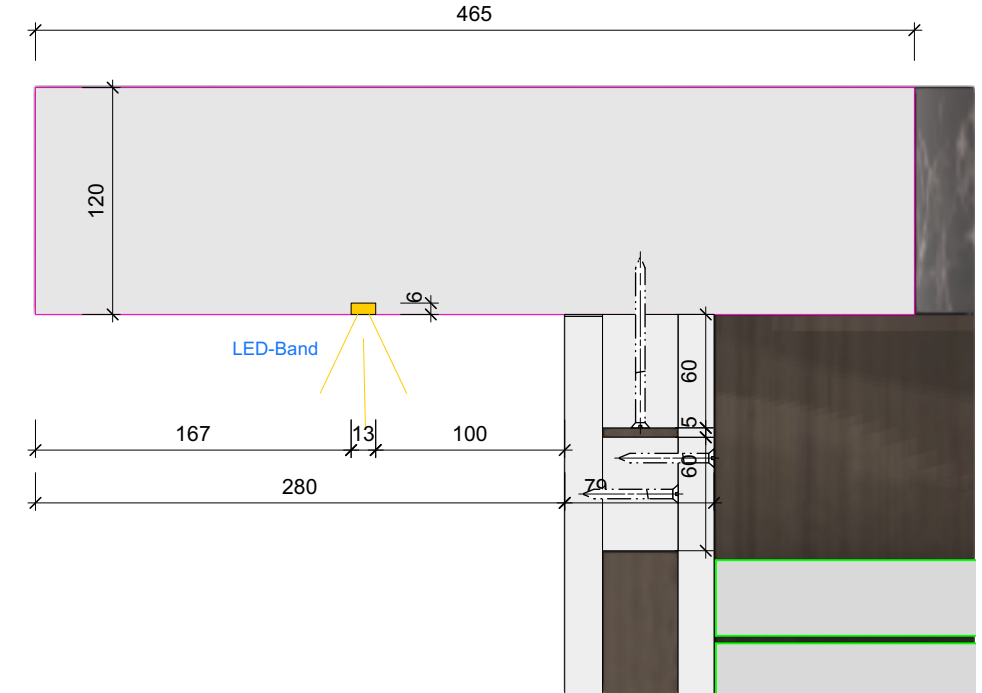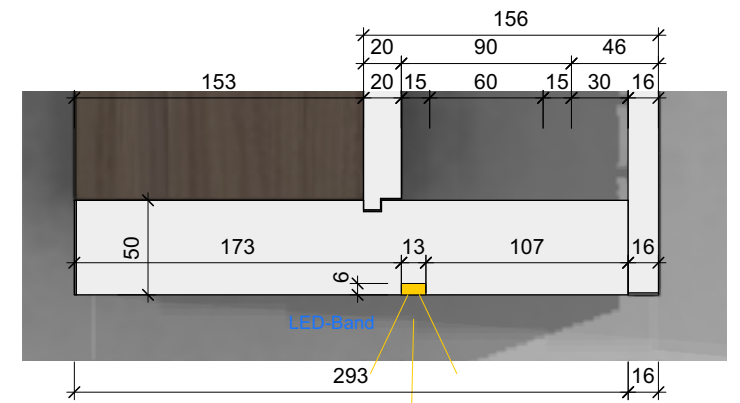

Vorgehängte Holzplatte
gelocht gemäss Muster
Holz furniert Echtholzdecklage
Nussbaum Ami Rift/Halbrift A schlicht

Holz furniert Echtholzdecklage
Nussbaum Ami Rift/Halbrift A schlicht

Weinglashalter in Nussbaum massiv ausgefräst

indirekt LED-Flex-Band 2700 K

5090



4390

4390

RW Chromstahl

GASTROKÜCHE
bauseits druch Chromag AG

Aussen RH fertig 2940

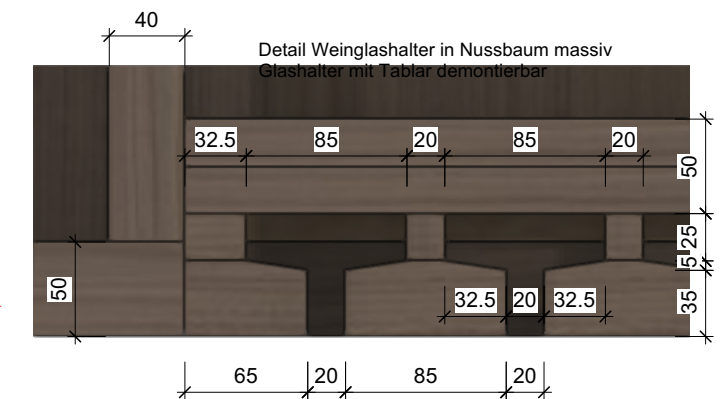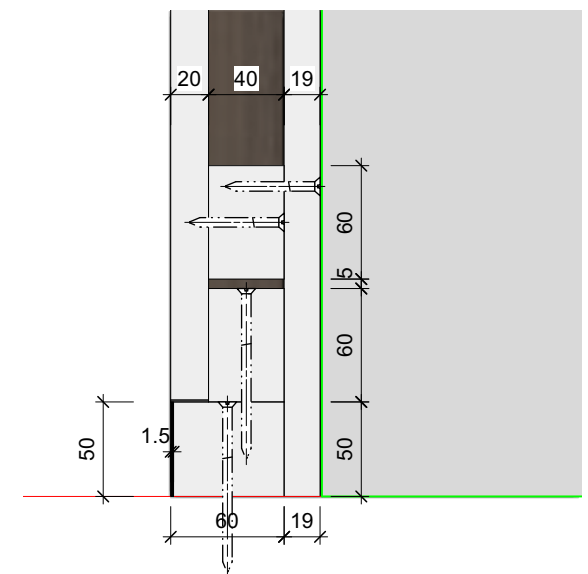

Detail Weinglashalter in Nussbaum massiv
Glashalter mit Tablar demontierbar



1.1 S -1.1 Bartheke mit Barblatt

Bartheke

Gastbereich Front- und Sichtseiten Echtholzdecklage Nussbaum Ami Rift/Halbrift A schlicht
 Barbereich nicht sichtbar in Spanplatte roh19mm
 Sockel 50 mm EBL Schwarz RAL 9005 matt. Achtung Ecken abgerundet
 Gastrokorpus, Arbeitsplatte und Rückwand von Chromag AG
 Barblatt mit Feinsteinzeug Verkleidung Sichtseiten in Feinsteinzeug 0.6 mm Maxfine Marmi Rosso Lepanto Poliert / Achtung Ecken abgerundet
 Untersicht zusätzliches LED-Flex-Band für Barblattbeleuchtung LED-Band 2700 K, Achtung Ecken abgerundet, Treiber in Sockel oder Hohldecke

Gestell mit Durchreiche

Tablare und Rückwand Front- und Sichtseiten Echtholzdecklage Nussbaum Ami Rift/Halbrift A schlicht
 Trennwandkonstruktion zwischen Bar und Küche bauseits, gedämmt
 Beleuchtung in Tablaren LED-Flex-Band 2700 K inkl. Treiber, Treiber in Hohldecke oder Sockel

Doppelschiebetür (Durchreiche)

Front- und Sichtseiten Echtholzdecklage Nussbaum Ami Rift/Halbrift A schlicht
 Griffe eingefrääst (Ecken abgerundet)

Barschürze Front zu Gastbereich

Vorgehängte Holzplatte MDF 16mm furniert Echtholzdecklage Nussbaum Ami Rift/Halbrift A schlicht, gelochte Panelen demontierbar für optionalen Zugang indirekte LED Beleuchtung
 Loch 16mm auf Unterkonstruktion aus Holz an ausgeholzte Decke befestigt

Untersicht zusätzliches LED-Flex-Band für Barblattbeleuchtung LED-Band 2700 K, Achtung Ecken abgerundet

Barschürze zu Barbereich




Tablar befestigt an Unterkonstruktion aus Holz
 Ausführung furniert Echtholzdecklage Nussbaum Ami Rift/Halbrift A schlicht
 Teilbereich Weinglashalter aus Holz mit Doppelboden für Tablar
 Weinglashalter in Nussbaum massiv

Optionale Ausführung


Stehboard aus Chromstahl geschliffen in der Höhe von ca 80mm für den Schutz der Gestelle im Bereich der Abdeckung an Regalseiten und Rückwand geklebt.

Wichtig


- Steckdosen im Bereich der Schiebetüren nicht möglich
- Durchreiche im unteren Bereich müssen die Schalttafeln auf Höhe 905 demontiert werden, Kollision Chromag
- Kabelführung und Trafo-Position
- Schiebetüren nicht ganz in die Tasche einschieben
- fertige Raumhöhen nach Angabe Bauleitung müssen eingehalten werden
- Gläserhalter mit Tablar demontierbar
- LED oben optional, OSB-Unterkonstruktion schwarz gestrichen

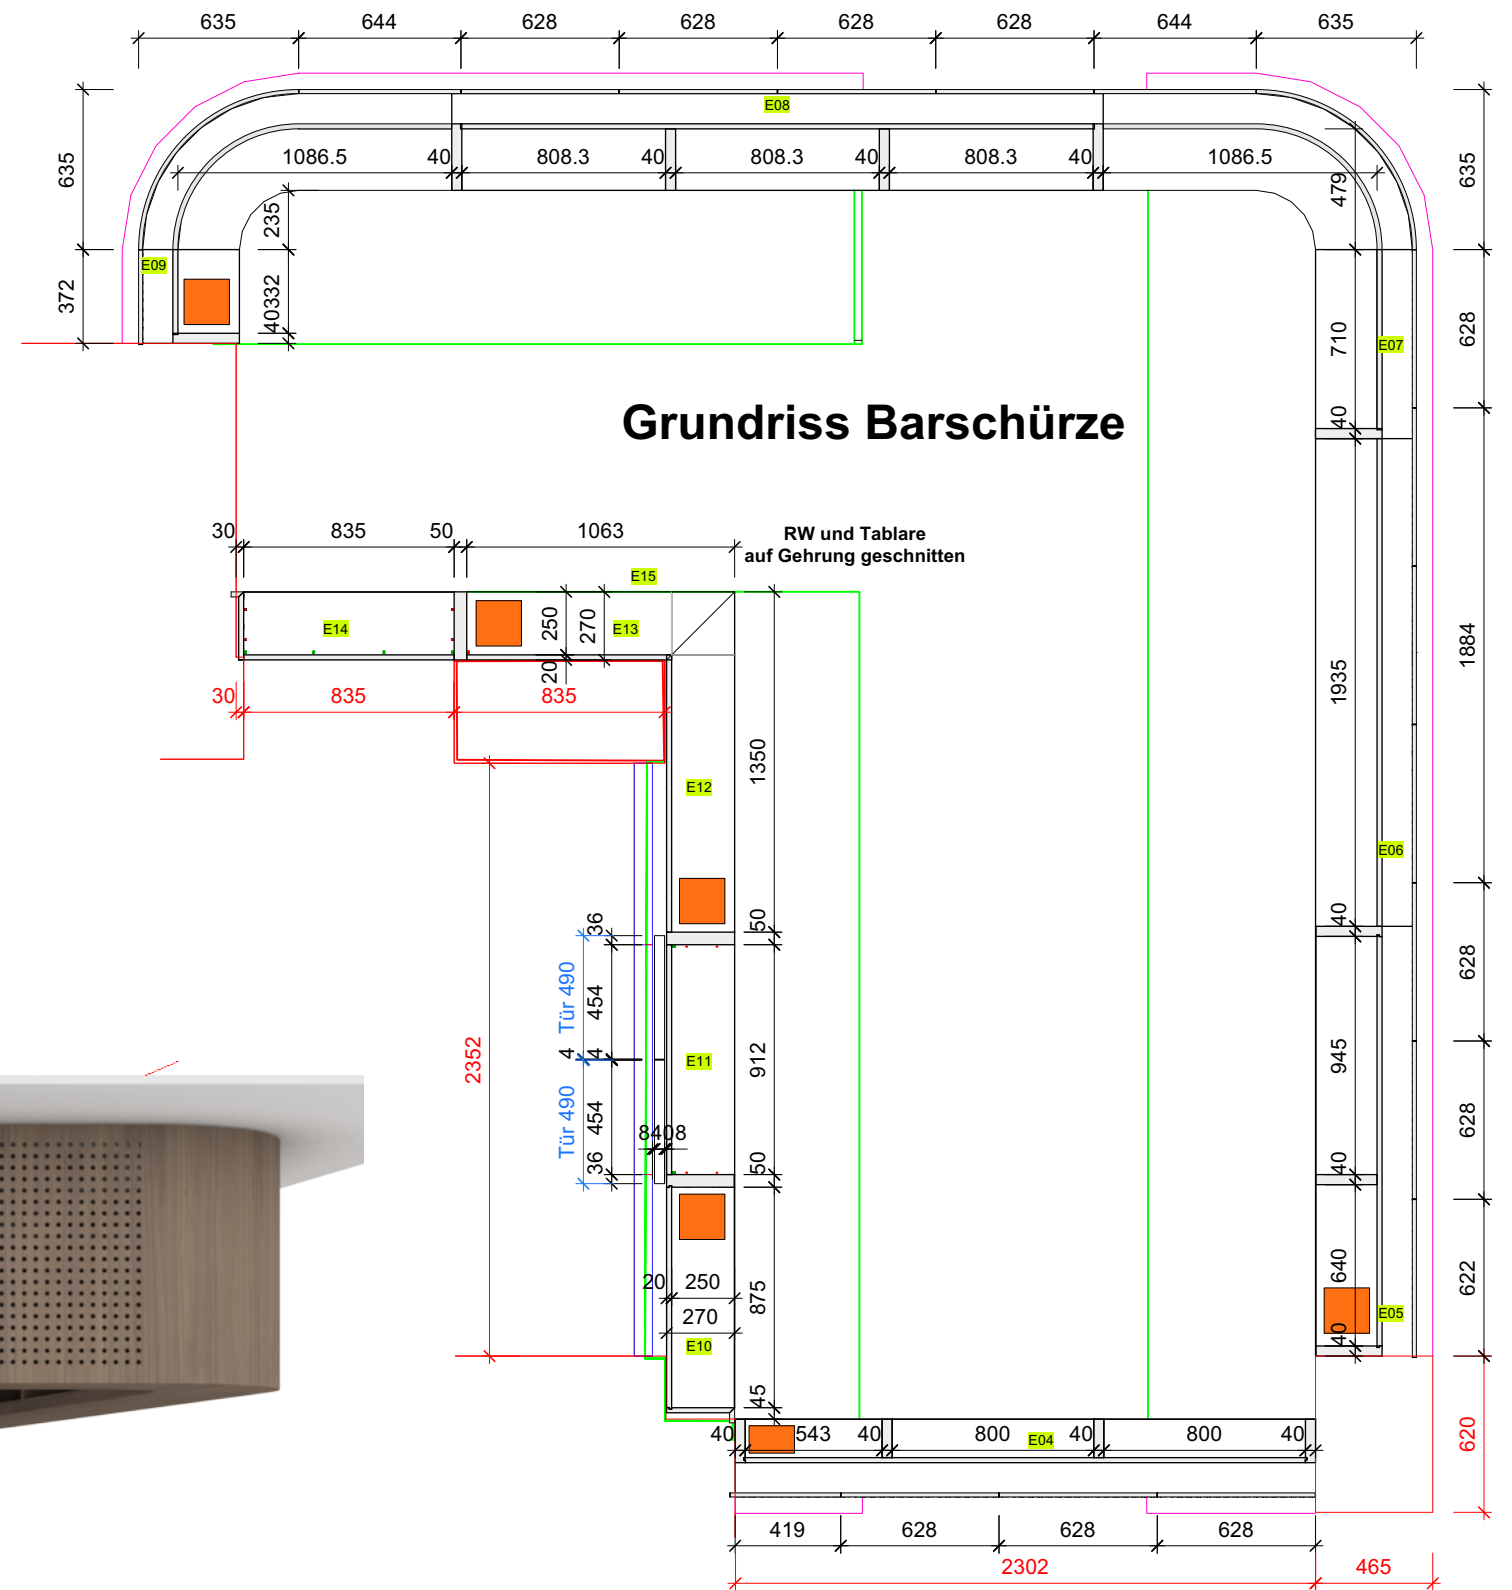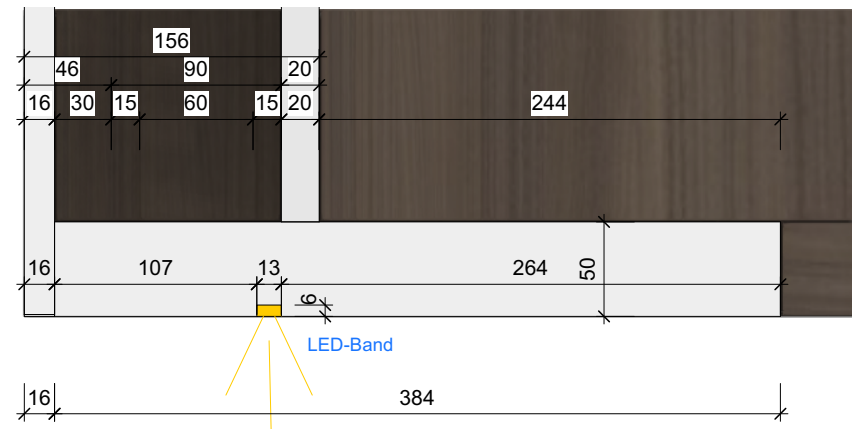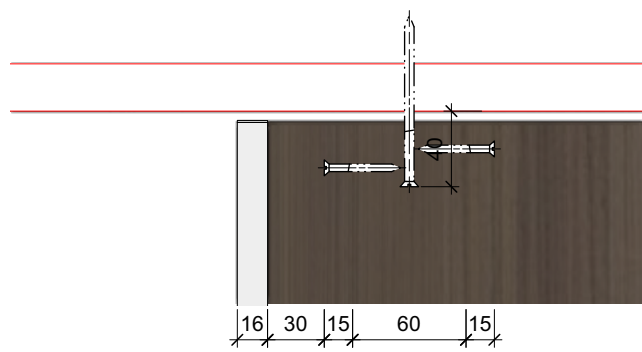

Revisionsdeckel für Zugang LED and Decke

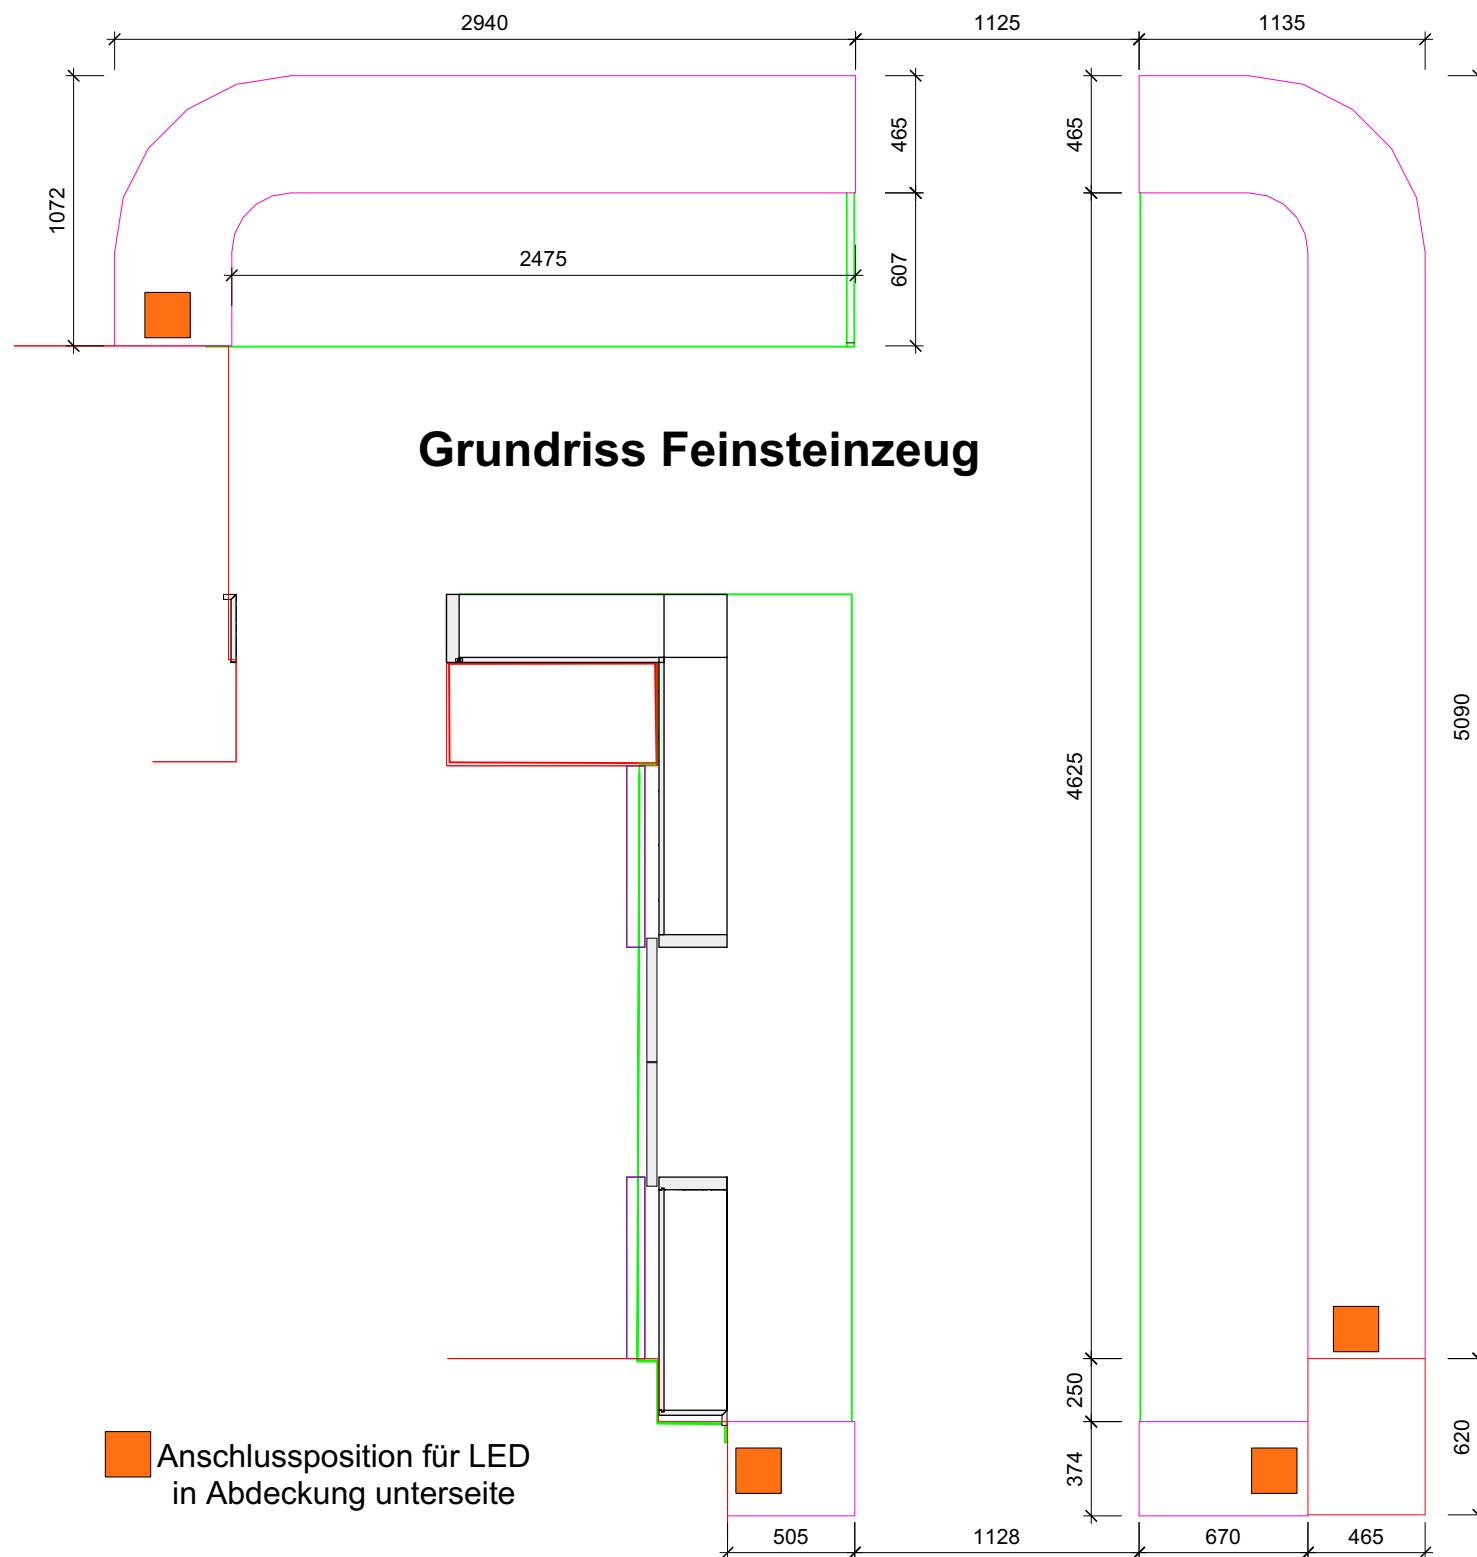

 Anschlussposition für LED
in Abdeckung unterseite

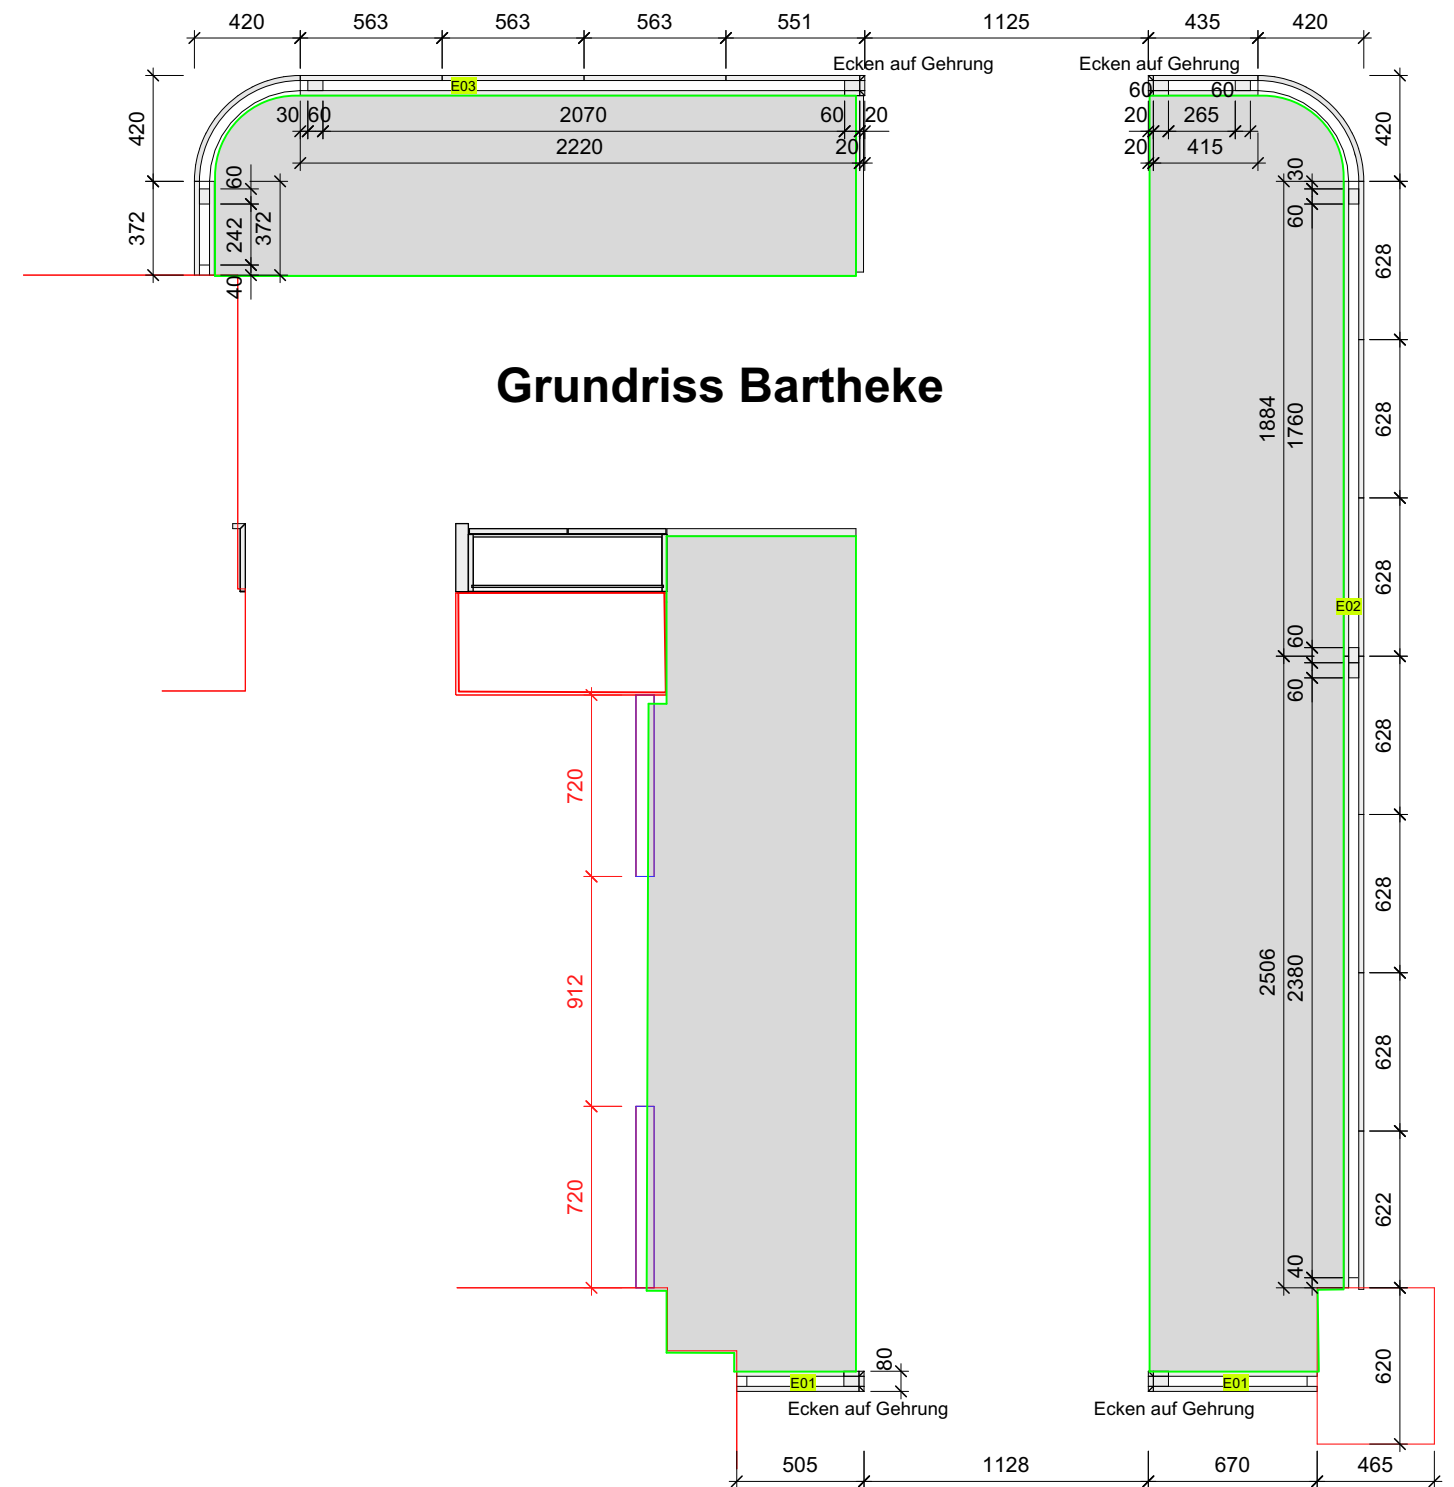

	S 1.0 Bartheke mit Barblatt	Auftragsnummer:
	Alpenstrasse 9 VIVA	250033-01.01
Zuschnitt		
CNC	 Zehnder AG Gothardstrasse 68 6410 Goldau Tel: 041 855 43 63 Mail: info@zeh.ch www.zeh.ch	
Bankraum	 ZEHNDER HOLZ&DESIGN copyright by zehnder ag	
	M:\S\Schreinerel\25-Aufträge\Alpenstrasse 9\1.0 Bartheke mit Barblatt.vwx	Gezeichnet von: MJ VW2023 SP7-F7 R1 15.12.2023 Massstab: 1:20 1:2 Datum Druck: 07.05.2025