
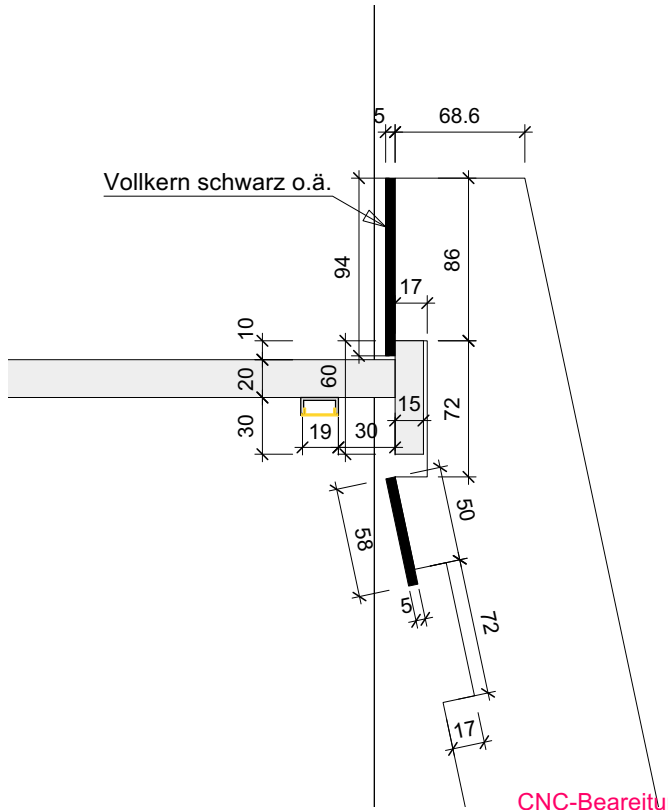
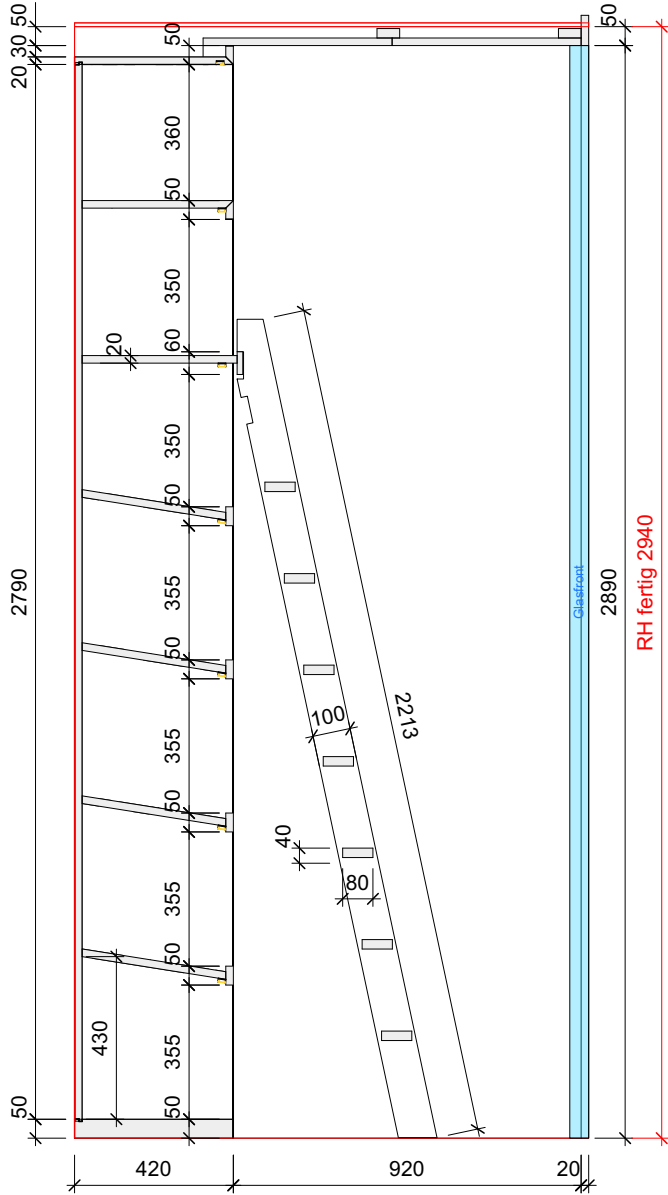
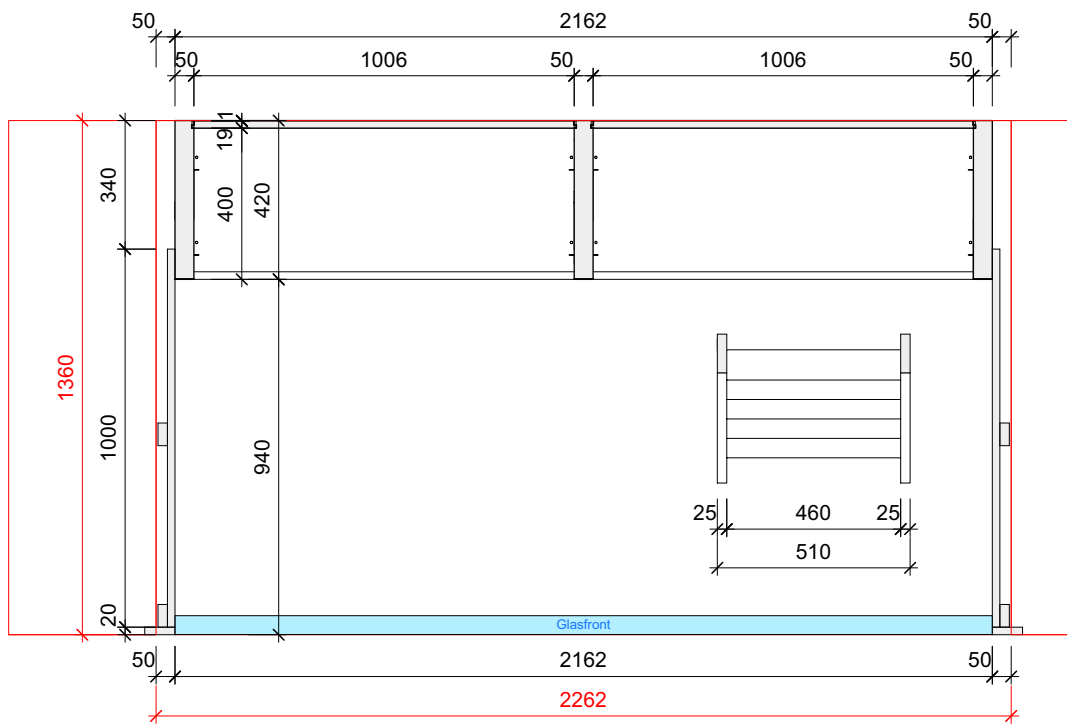


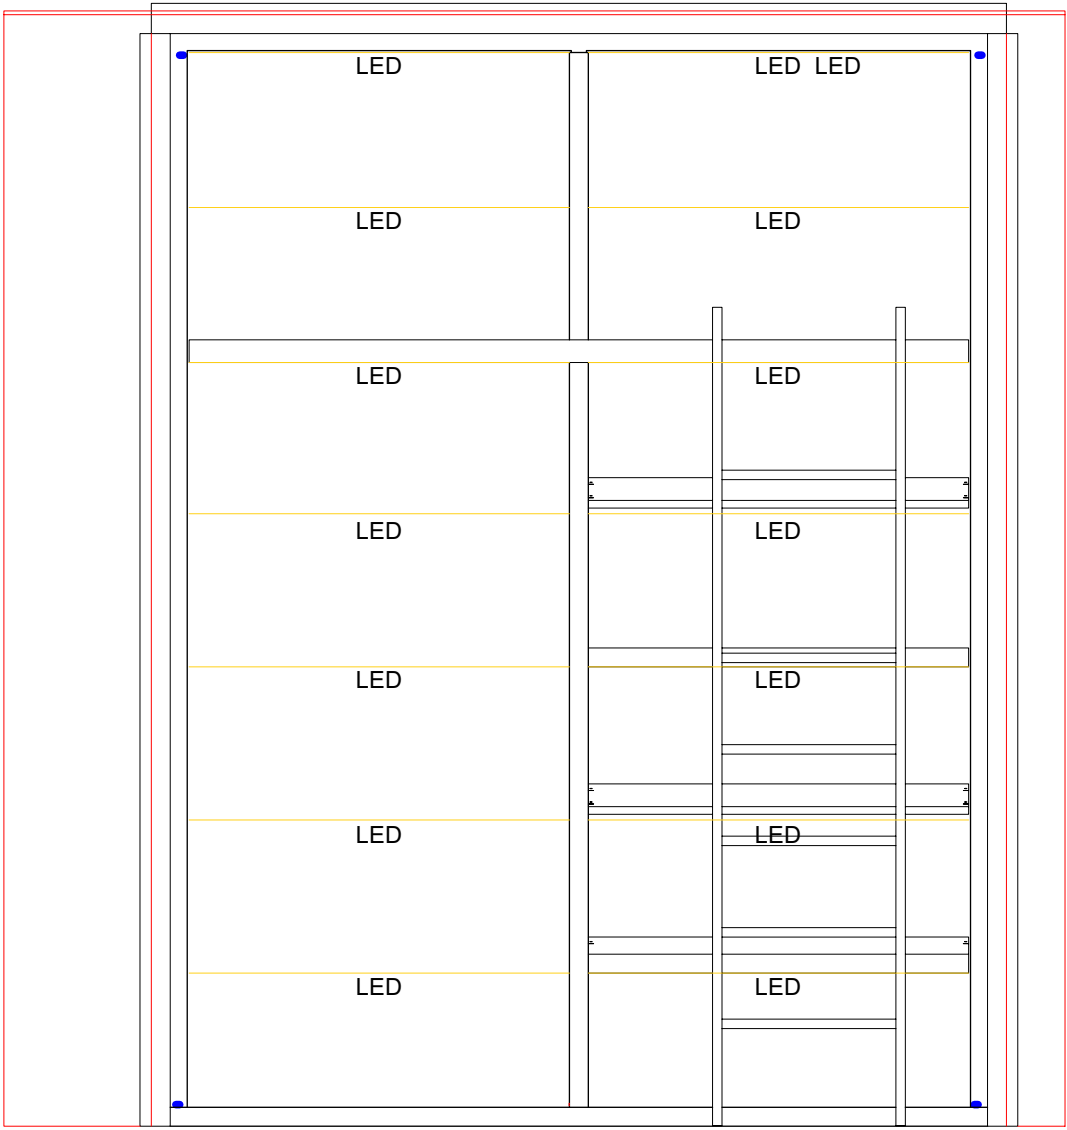

S 3.0 Weinraum

Achtung! Temperatur von ca. 12 - 16° im Raum
Material: spa/fur Echtholzdecklage
Nussbaum Ami Rift/Halbrift A schlicht
Oberfläche: matt naturlackiert
Ausschnitt für Lüftungsgitter (2 Stk.) und Einbauspot (2 Stk.)
Lüftungsgitter und Einbauspot bauseits
Beleuchtung LED-Band 2700 K, 14.4 W, 24 V inkl. Treiber
LED U-Profil nur in Deckel eingetütet, rest aufgeschraubt
Treiber in Hohldecke über Nasszelle rechts nebenan
Leiter Nussbaum massiv gemäss Furnier

Achtung Tablare,Boden und Deckel Quer furniert

Deckel darf verschraubt werden

Zusätzliche Mittelseite, da Spanweite für die Tablare zu gross ist

S 3.0 Weinraum		Auftragsnummer:
Alpenstrasse 9 VIVA		250033-01.03
 ZEHNDER HOLZ&DESIGN Zehnder AG Gotthardstrasse 68 6410 Goldau Tel: 041 855 43 63 Mail: info@zeh.ch www. zeh.ch copyright by zehnder ag		Gezeichnet von: MJ
		VW2023 SP7-F7 R1 15.12.2023
		Massstab: 1:20 1:2
M:\Schreinerei\25-Aufträge\Alpenstrasse 9\S 3.0 Weinraum.vwx		Datum Druck: 30.04.2025