


Lichte Höhe 2890

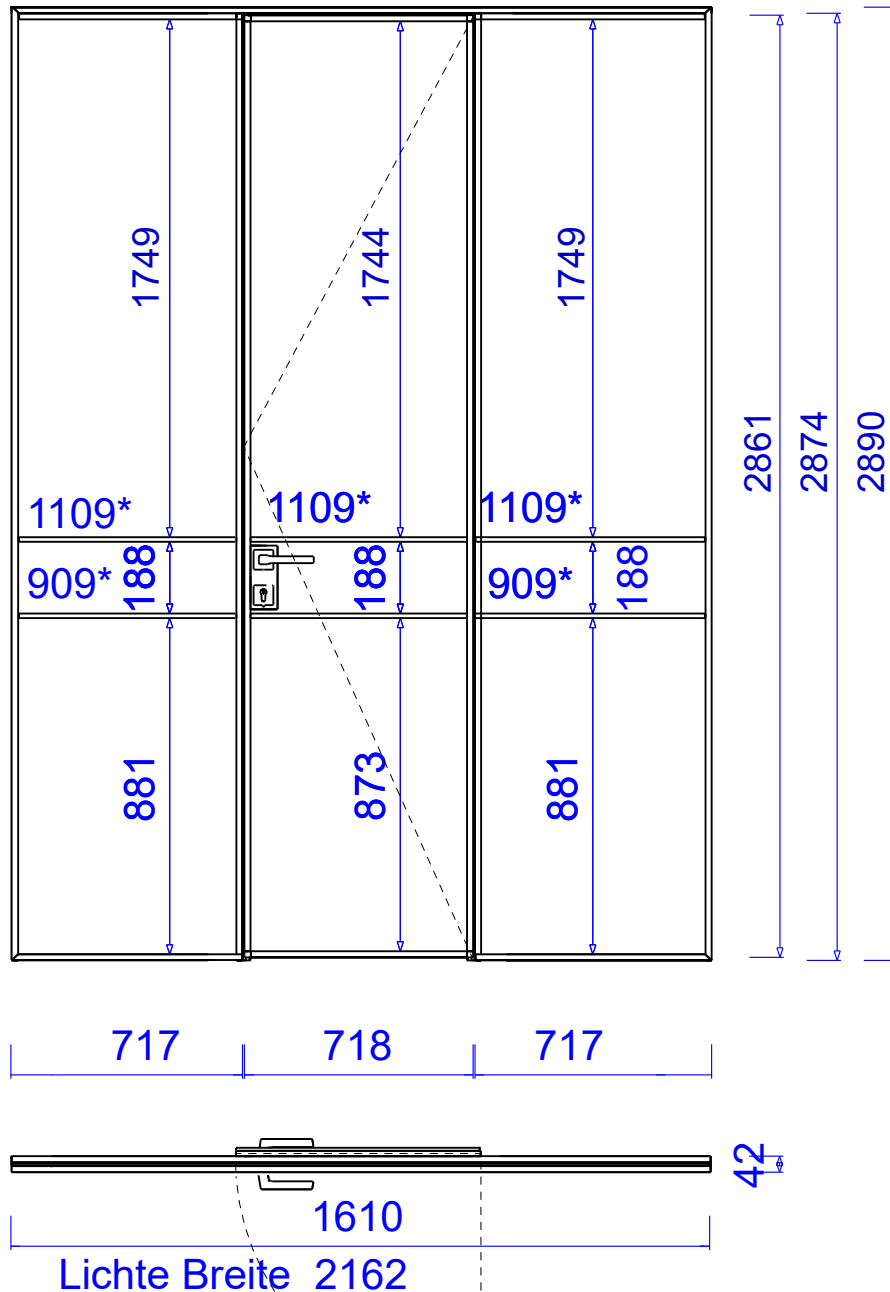

* ab Oberkante Fertigfußboden

Positon T-9.0

Metallfront mit Glas und Türe

Wärmedurchgangskoeffizient : $U_f \geq 1.7 \text{ W/m}^2\text{K}$ kann nicht eingehalten werden!!!

Achtung! Temperatur von ca. 12 - 16° im Raum

Alle sichtbaren Metallteile inkl. Bänder, Garnituren usw. schwarz eloxiert

Magnetschloss mit RZ RAL 9005 Tiefschwarz matt

Zylinderausschnitt

T 9.0 Wein Raum Front

Alpenstrasse 9VIVA

Auftragsnummer:

250033-04.01

Zuschnitt

CNC

Bankraum



ZEHNDER
HOLZ&DESIGN

Zehnder AG
Gotthardstrasse 68
6410 Goldau
Tel: 041 855 43 63
Mail: info@zeh.ch
www.zeh.ch

copyright by zehnder ag

Gezeichnet von:

VW2023 SP7-F7 R1
15.12.2023

Massstab:

1:20 | 1:2

Datum Druck:

01.05.2025

M:\Schreiner\25-Aufträge\Alpenstrasse 9\T 9.0 Wein Raum Front.vwx