
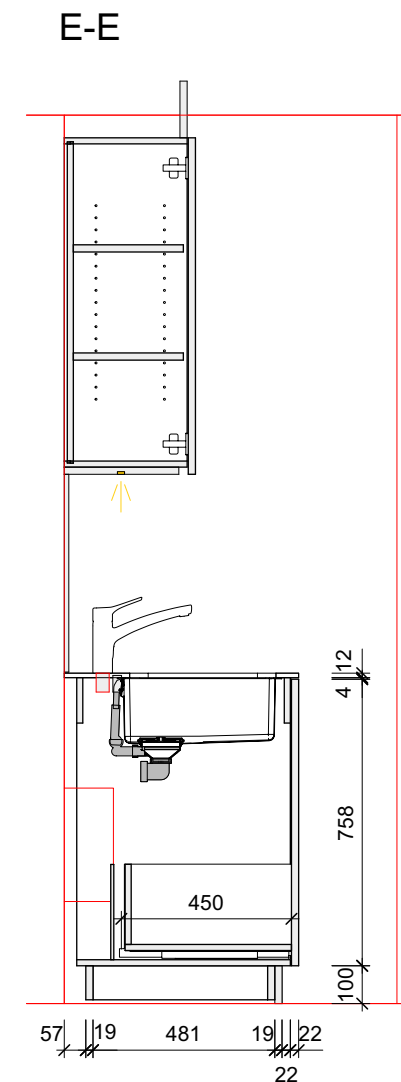
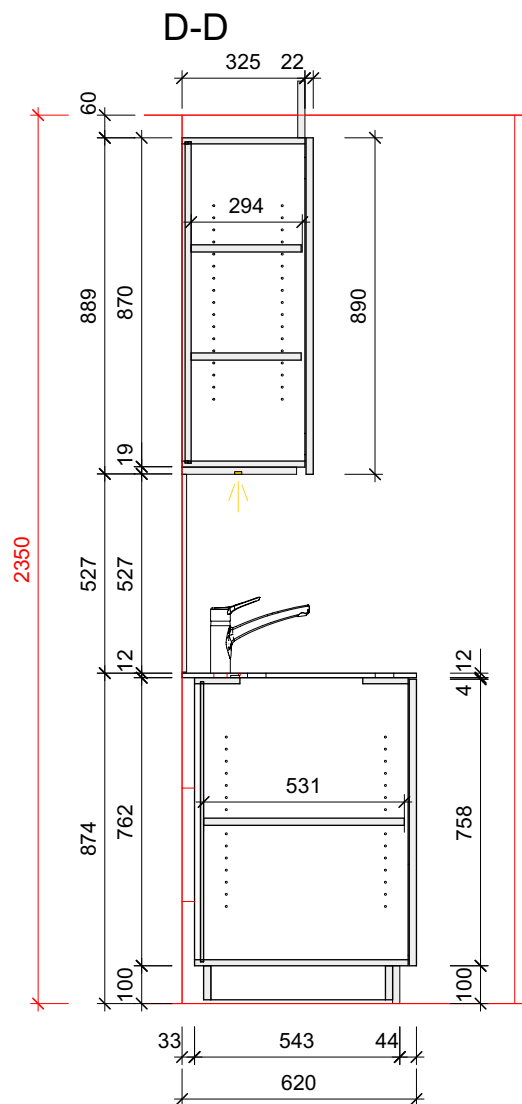
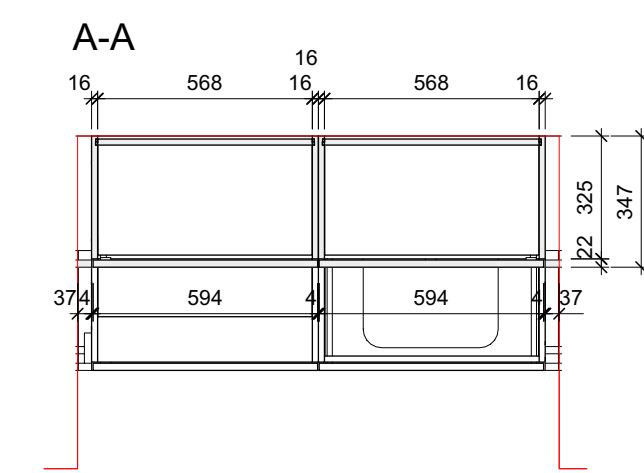
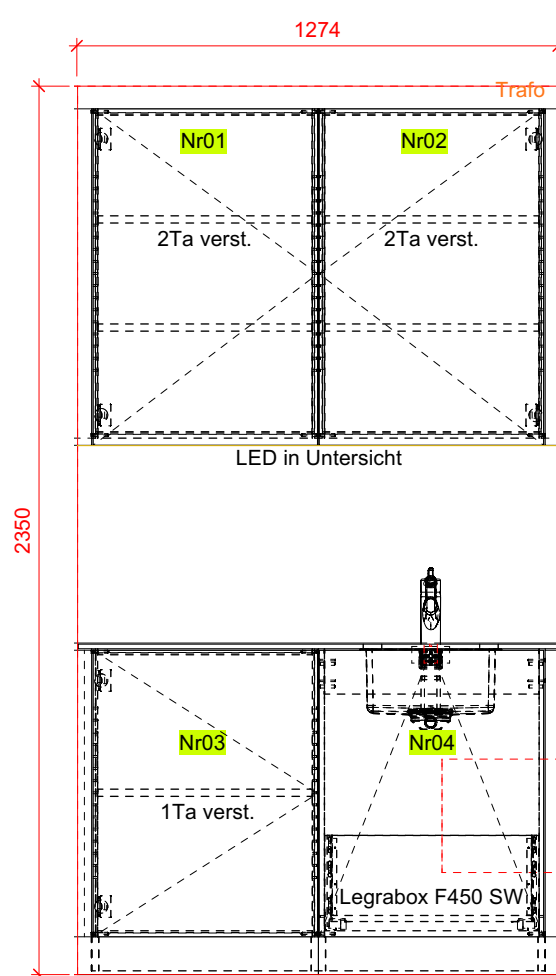
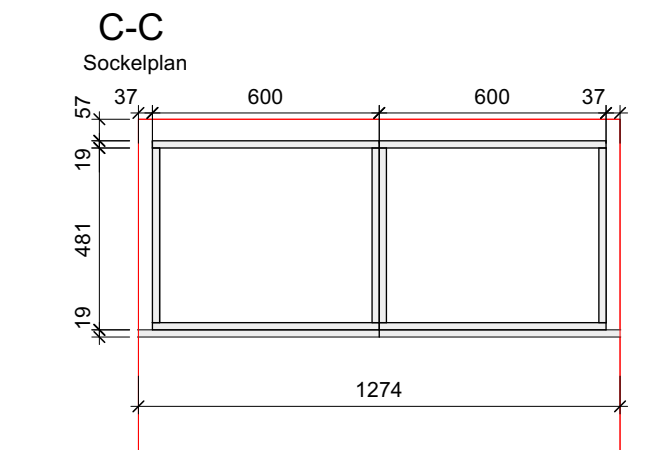
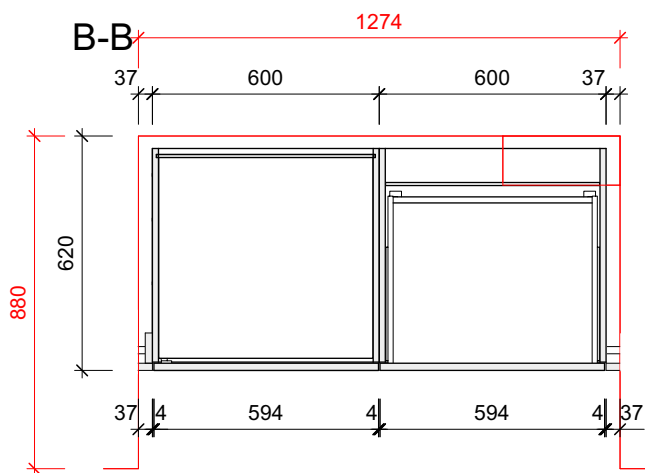


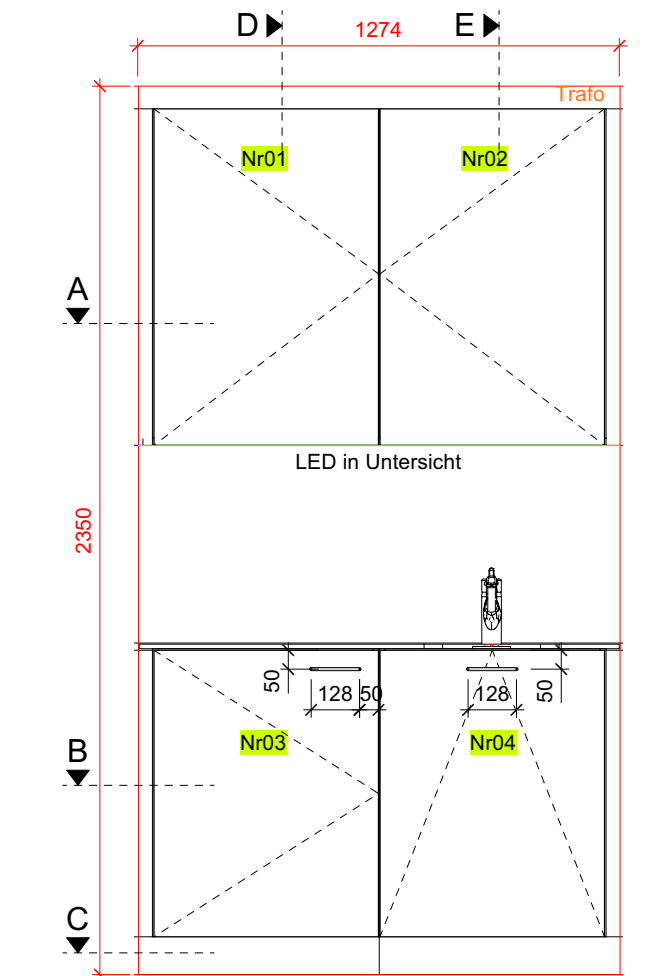

Ausführungsbeschreibung

Material

Oberflächen Aussen: Span bes. weiss Egger W980 ST7 mit 1mm Sicherheitskanten
Oberflächen Innen: Span bes. weiss K 101 PE mit 1mm Sicherheitskanten

Beschläge

Topfband: Blum ClipTop mit Sanftschiessung
Schubladen: 1 Stk. Blum Legrabox F450 weiss mit Sanftschiessung
Griffe: 2 Stk. opo 41.008.03
Abdeckung: Dekton Sirius 12mm
Nischenrückwand: optional Dekton Sirius 12mm
Becken: Franke Largo Lax 110 36 mit Siebkorbstopfen / Unteneinbau
Mischer: FRANKE Orbit verchromt mit Schwenkauslauf Nr. 115.0623.054
Abfall: Abfall-Einsatzsystem FRANKE Sorter Serie 350 Varia opo 53.428.37
LED: U-Profil in Untersicht eingetütet (bedienung über Taster)
Der Travo wird im Bereich der oberen Blende platziert.

Anschluss und Zuleitung bauseits

Das LED wurde in den andern 6 Stationszimmer nicht ausgeführt.

Silikonfugen bauseits

Kühlschrank:

V ZUG, Cooler V600 8UG Artikel-Nr. 5113700001
Nur Nische Vorbereiten



V ZUG, Cooler V600 8UG
Artikel-Nr. 5113700001

7.OG Küche Gästezimmer		Auftragsnummer:
Alterszentrum Herti		250004-01.01
Zuschnitt		Gezeichnet von: MJ
CNC		VW2023 SP7-F7 R1 15.12.2023
Bankraum		Massstab: 1:20 1:2
ZEHNDER HOLZ&DESIGN		Datum Druck: 14.02.2025
Zehnder AG Gothardstrasse 68 6410 Goldau Tel: 041 855 43 63 Mail: info@zeh.ch www.zeh.ch copyright by zehnder ag		

C:\Program Files\Vectorworks\2024\7.OG Küche Gästezimmer v2024.vwx