
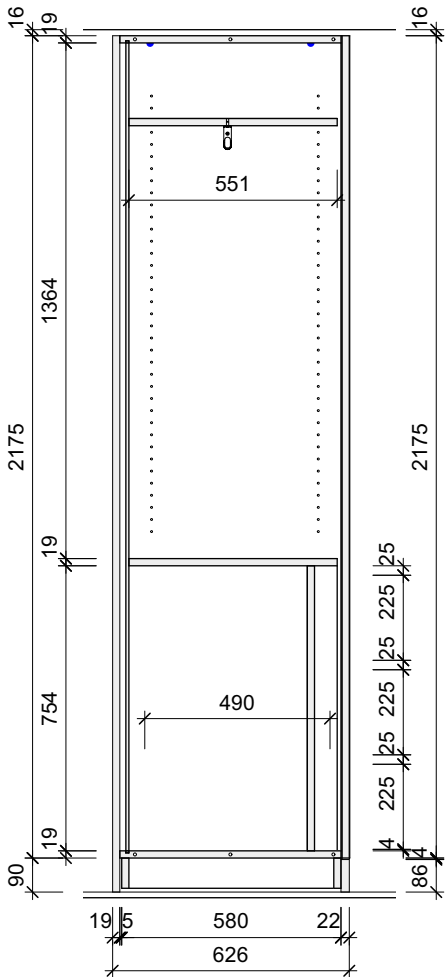
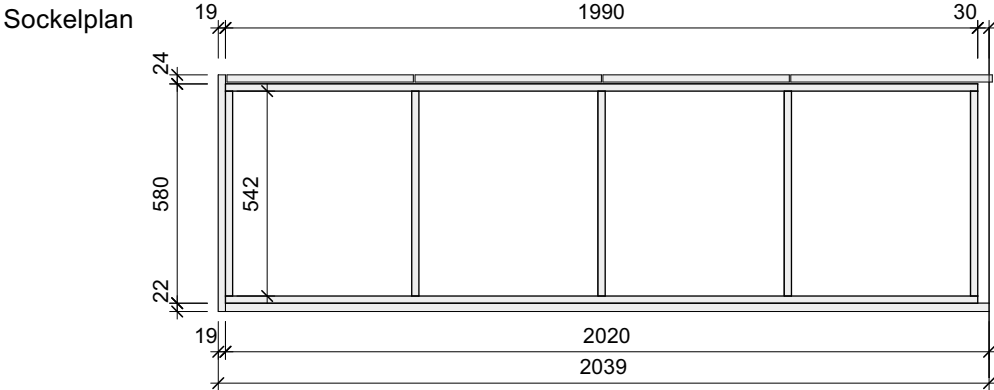
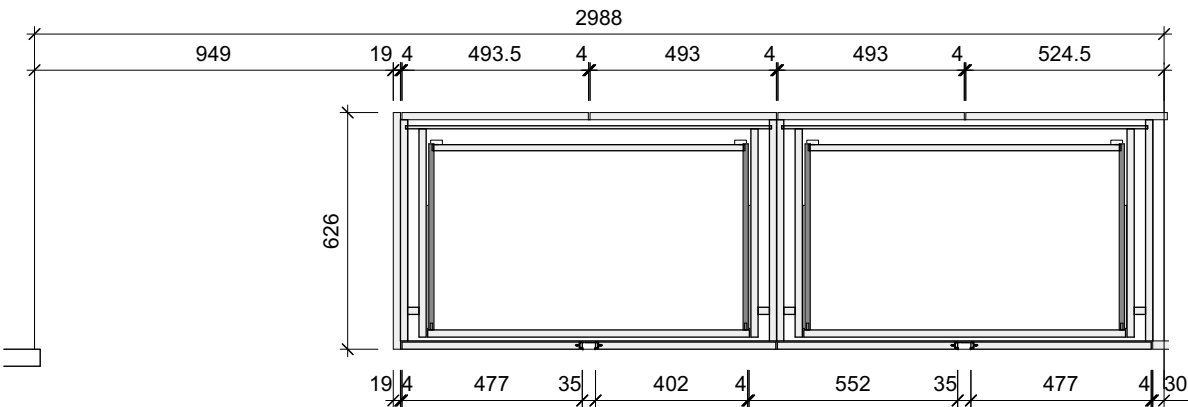
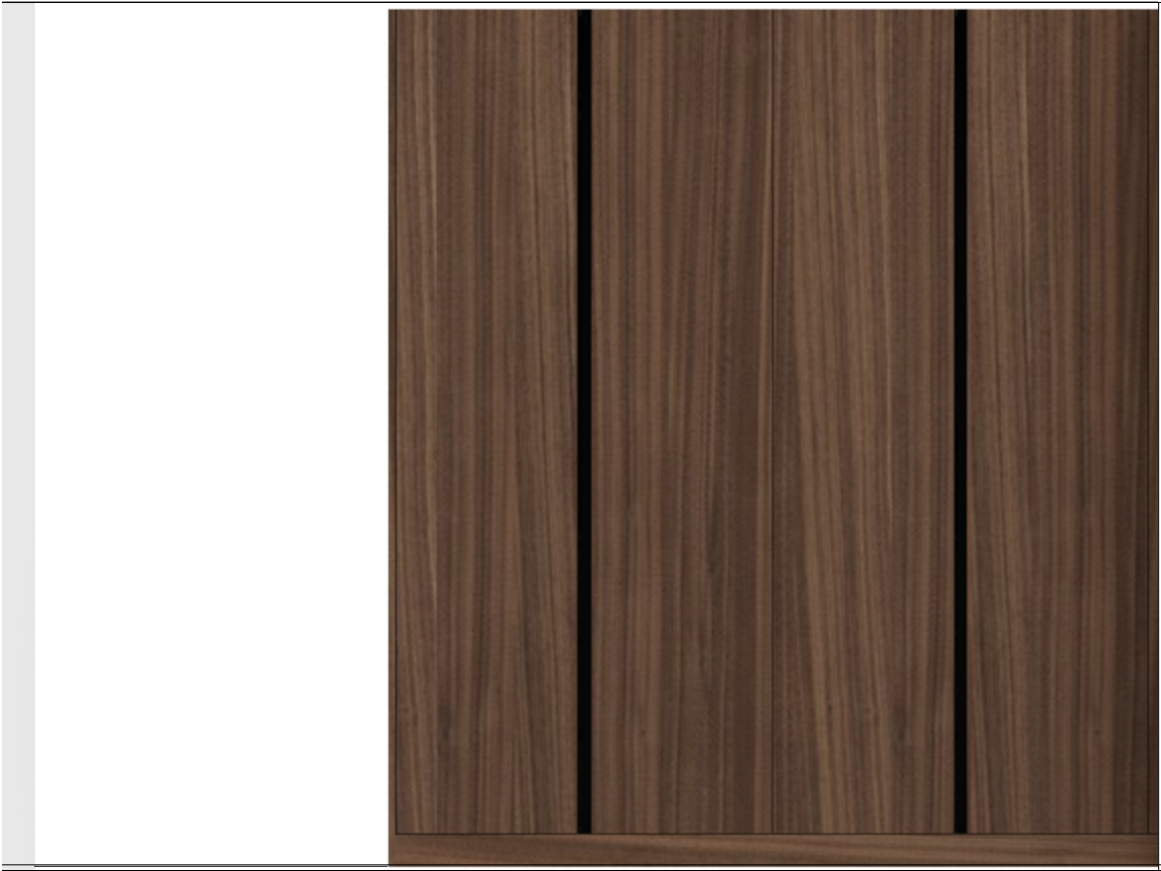


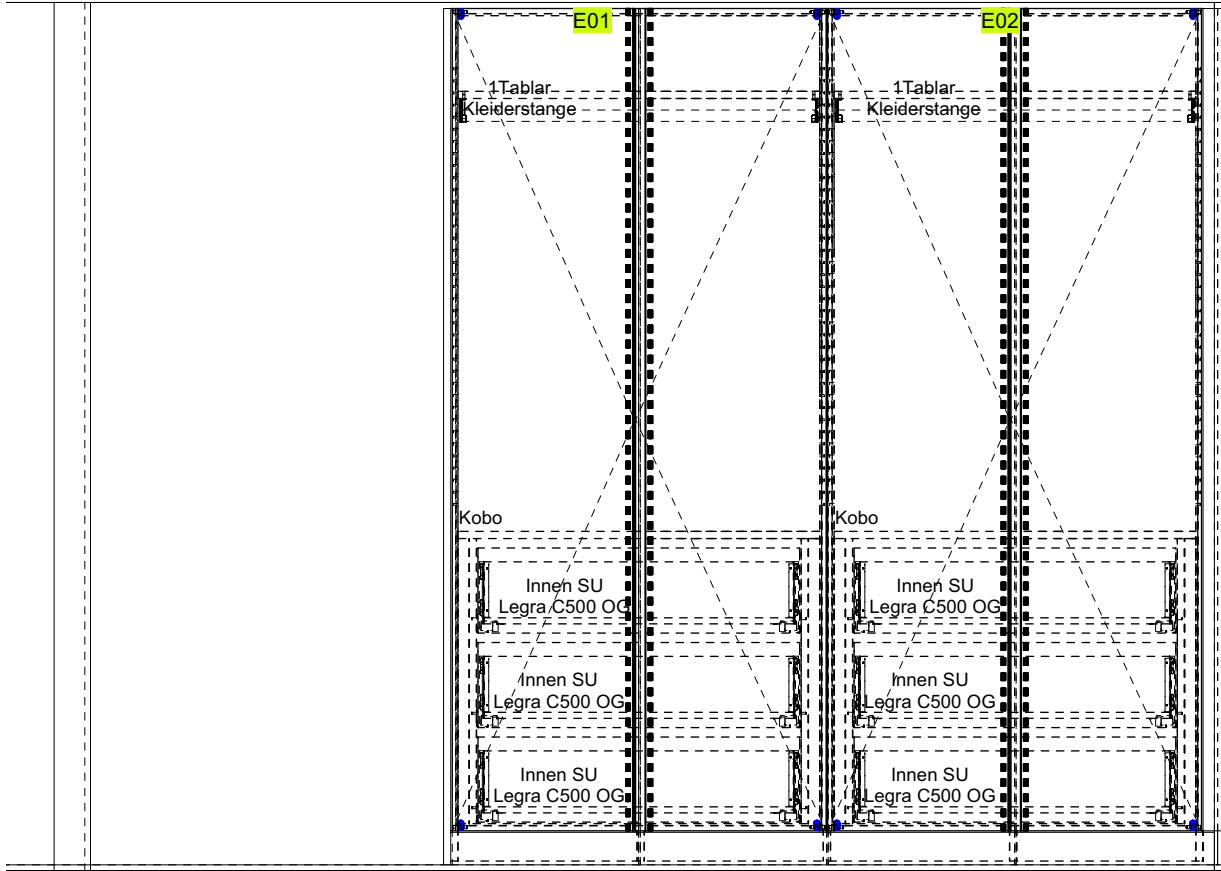

Ausführungsbeschreibung

Material:
Sichtteile und Rückwand: Echtholzdecklage Nussbaum Ami Rift/Halbrift A schlicht, vertikal furniert
Innen: matt naturlackiert
Spa bes 19mm, U162 PE graphite mit ABS Sicherheitskanten

Beschläge:
Griffe: Griffleiste Malia schwarz
Schubladen: Legrabox mit Sanftschiessung oriongrau
Türband: Blum-Topfscharnier mit Sanftschiessung
Kleiderstange: Ovalrohr standart an Tablar montiert

Büro		Auftragsnummer: 240112-03.04
Tonazzi		
Zuschnitt	 ZEHNDER HOLZ&DESIGN Zehnder AG Gotthardstrasse 68 6410 Goldau Tel: 041 855 43 63 Mail: info@zeh.ch www. zeh.ch copyright by zehnder ag	Gezeichnet von: MJ
CNC		VW2023 SP7-F7 R1 15.12.2023
Bankraum		Massstab: 1:20 1:2
M:\Schreinerei\25-Aufträge\Tonazzi\Schränke\Büro.vwx		Datum Druck: 03.09.2025