
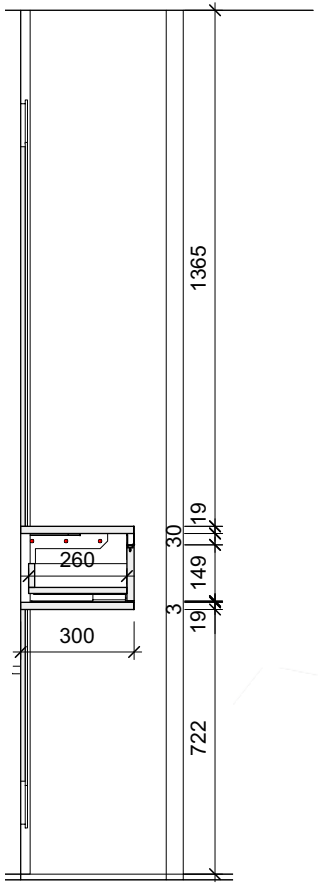
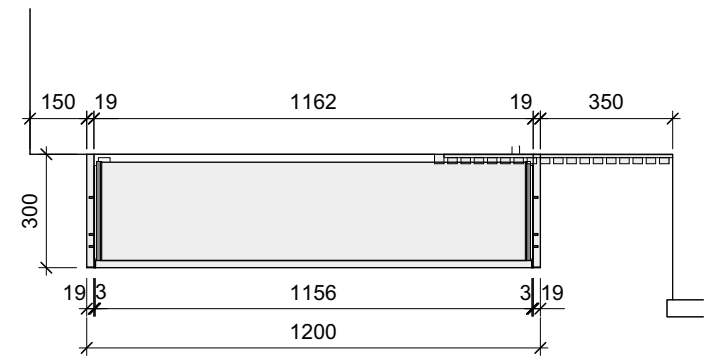
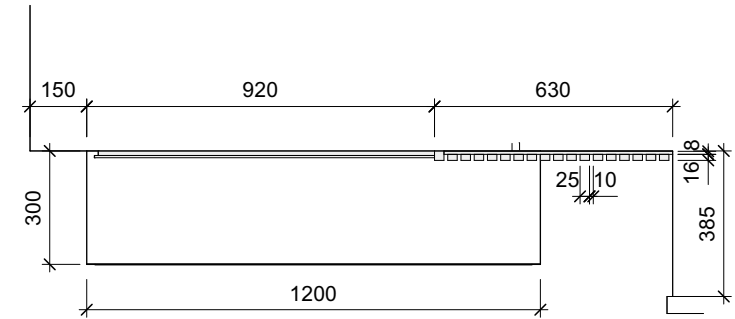


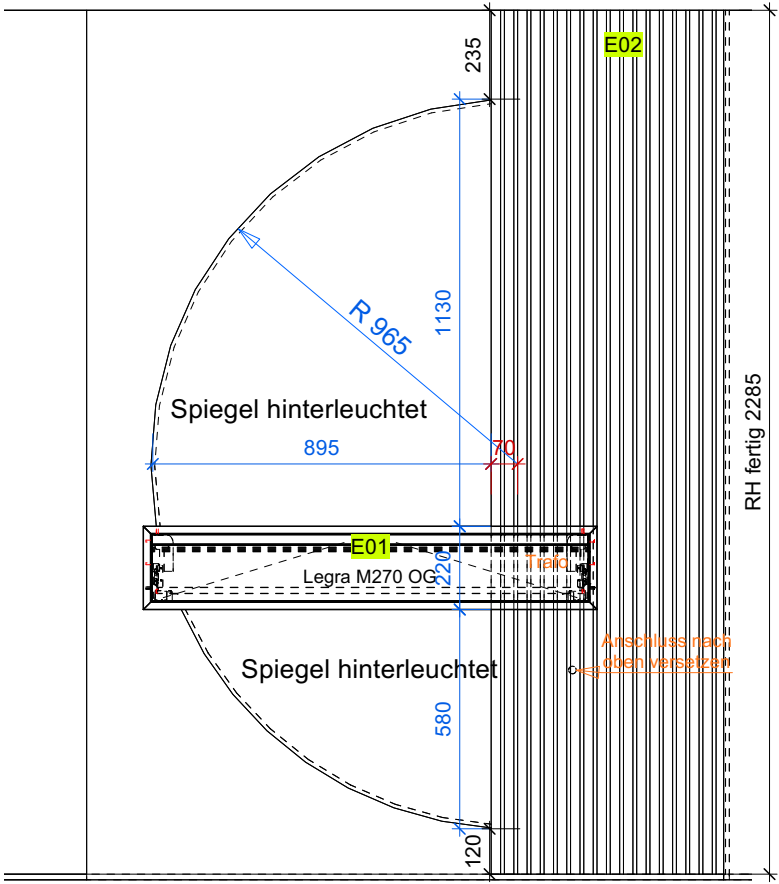

Ausführungsbeschreibung

- Material:**
Sichtteile und Rückwand: Echtholzdecklage Nussbaum Ami Rift/Halbrift A schlicht, vertikal furniert
Innen: matt naturlackiert
Spa bes 19mm, U162 PE graphite mit ABS Sicherheitskanten
- Beschläge:**
Griffe: Griffleiste Malia schwarz
Schubladen: Legrabox mit Sanftschliessung oriongrau
Konsolen: Badkonsolen OK-LINE OPO 52.324.01
Spiegel: Spiegel 6mm optwhite, Kanten poliert und hinterleuchtet
Beleuchtung: Neo-Flex 4 x 10 in MDF seitlich eingenetet
Kleiderhaken: 6x Garderobenhaken GRAF H50mm, messingf. geb. Artikel 52.100.10

Vertikale Leisten in Nussbaum auf schwarze Platte montiert und an Wand geklebt

Garderobe		Auftragsnummer:
Tonazzi		240112-03.06
Zuschnitt		Gezeichnet von: MJ
CNC		VW2023 SP7-F7 R1 15.12.2023
Bankraum		Massstab: 1:20 1:2
 Zehnder AG Gotthardstrasse 68 6410 Goldau Tel: 041 855 43 63 Mail: info@zeh.ch www.zeh.ch copyright by zehnder ag		Datum Druck: 16.09.2025