

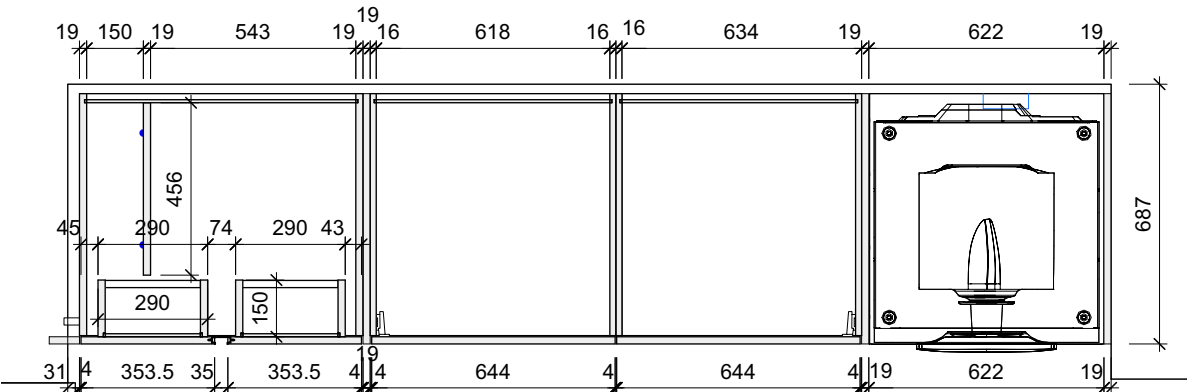
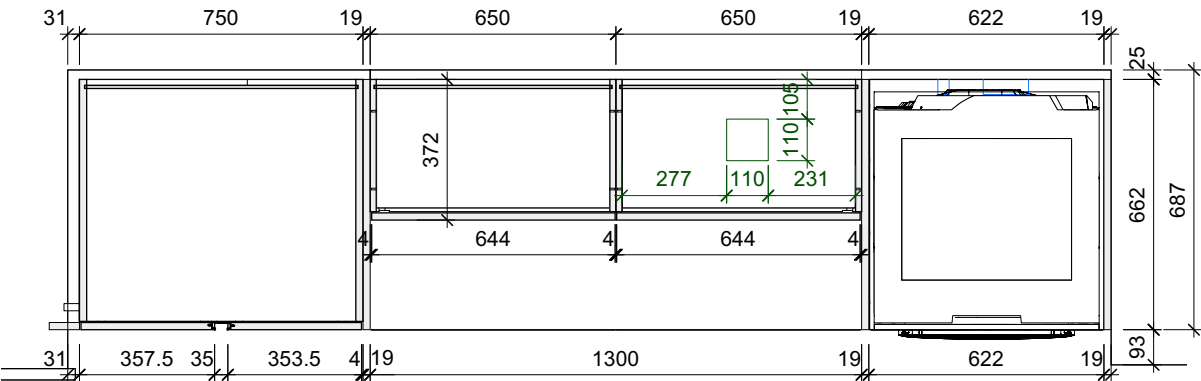
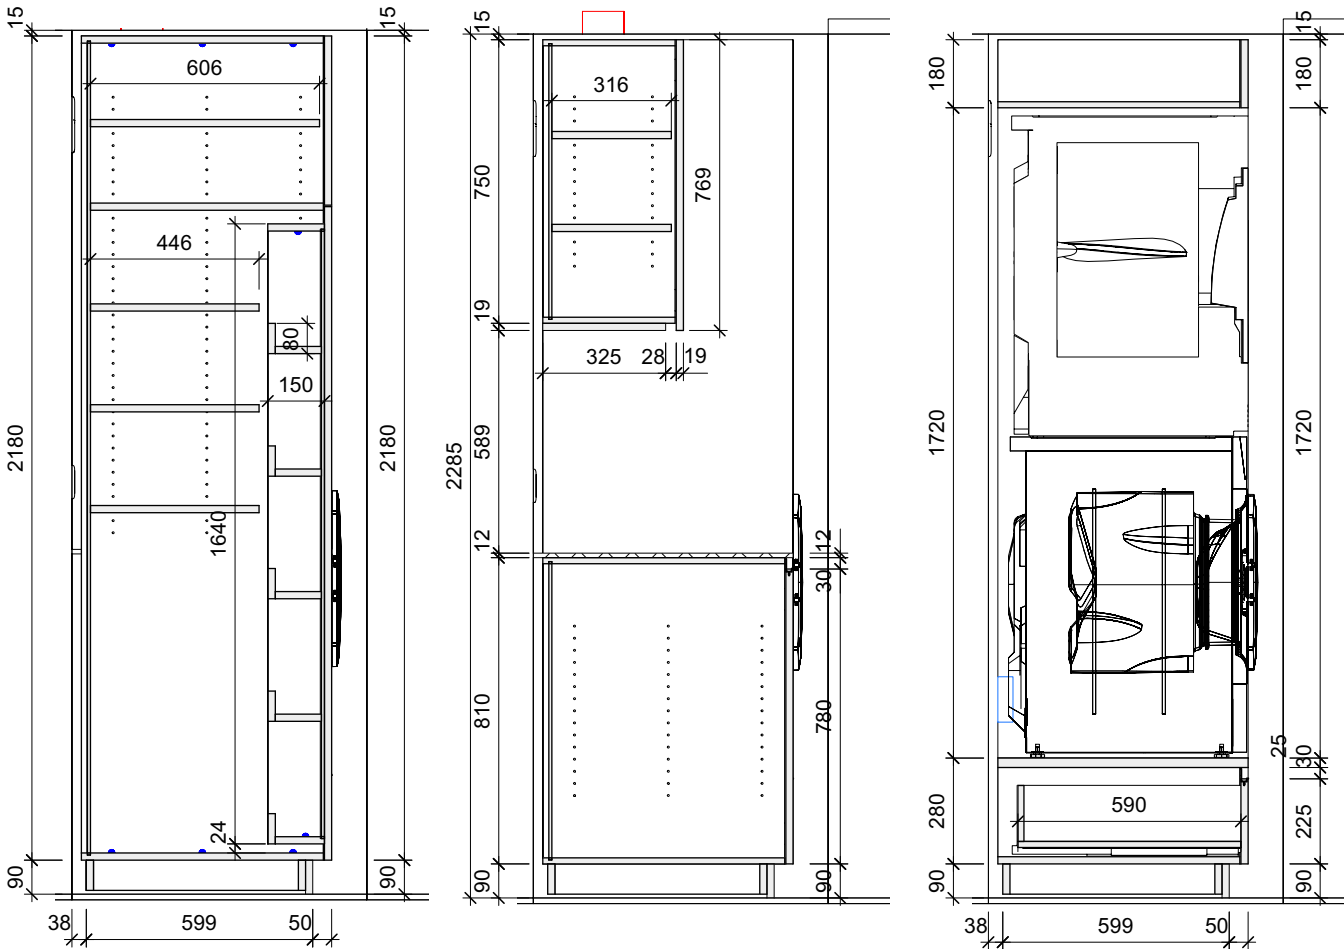


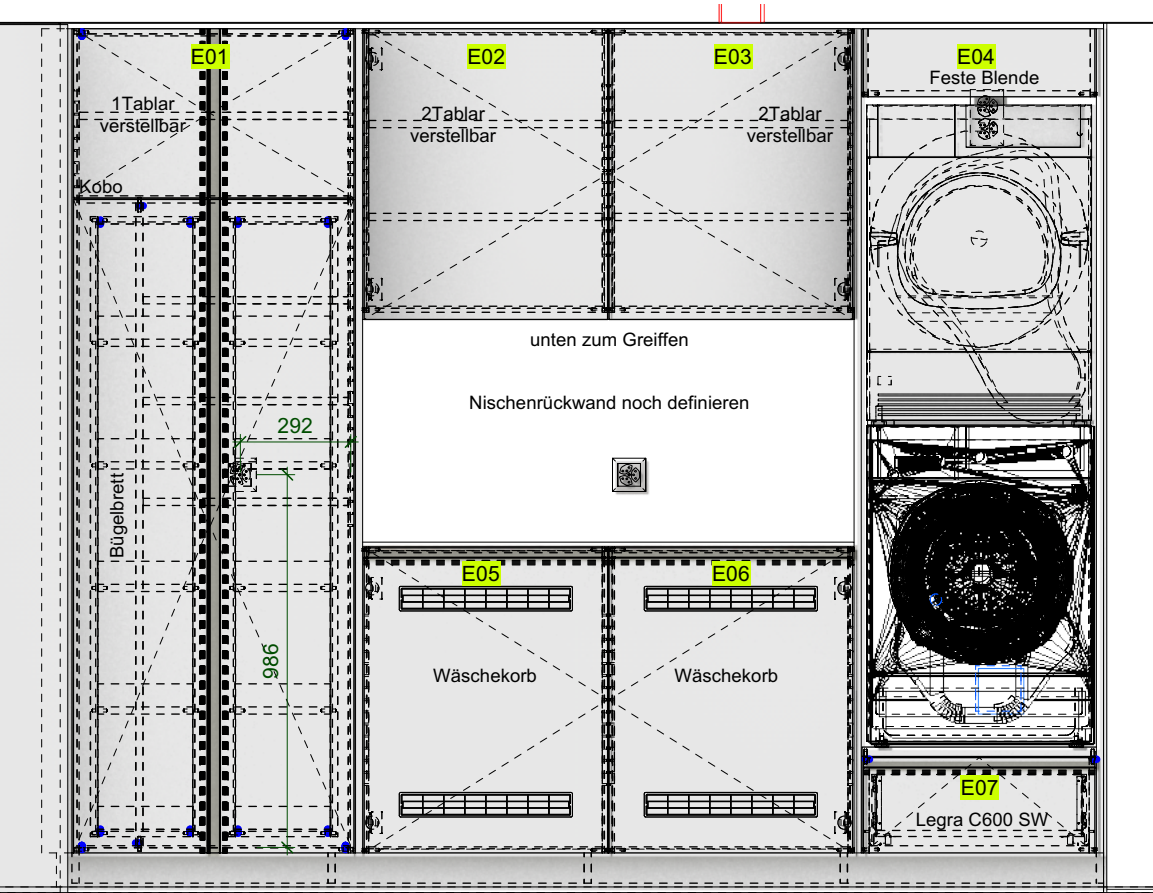

Sockelplan

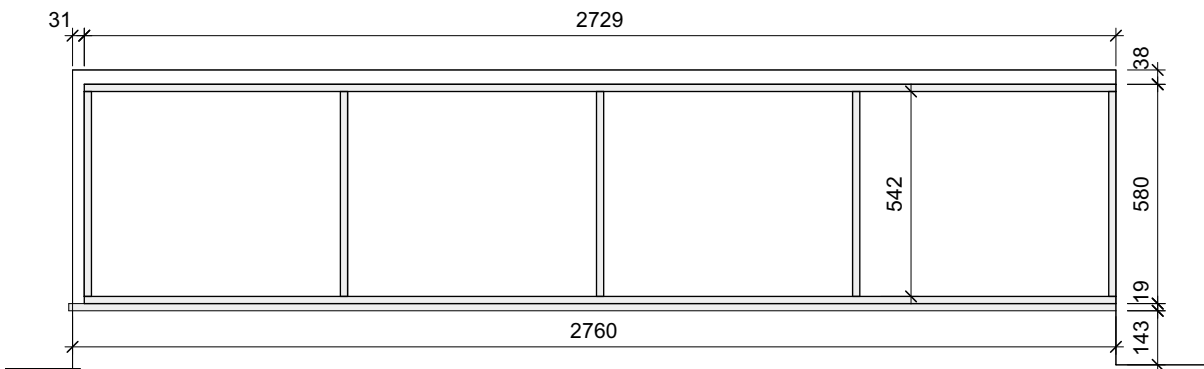

Ausführungsbeschreibung

Material:

Sichtteile:

Echtholzdecklage Nussbaum Ami Rift/Halbrift A schlicht, vertikal furniert
matt naturlackiert, innen Spa bes U162 PE graphite mit ABS Sicherheitskanten

Beschläge:

Griffe:

Spa Decor weiss U570VL, innen Spa bes K101 PE weiss mit ABS Sicherheitskanten

Nussbaum=Griffleiste Malia schwarz
U570VL weiss=Griffleiste Malia weiss
Legrabox mit Sanftschiessung seidenweiss
Blum-Topfscharnier mit Sanftschiessung
Foxydry Wall Plus, weiss, B1280 x H1370 x T520
Lüftungsgitter HOJU OPO 53.689.12
Daneo DAN CP 55U Nero, 3 1/2" Raumspar-Ventil
Artikel 10.104.789.00

Armatur:

Suter Evio, Side Lever L, Pulverbeschichtung schwarz matt,
Schwenkauslauf, Artikel 40.002.709.00

Aufbewahrung:

4 Stück Recycling Abfallsystem Rotho ALBULA 40 Liter anthrazit
Art-Nr. 12009242

Abdeckung:

Travertin 12mm

Ausschnitte:

E01 RW 65mm / E03 Deckel

Beleuchtung:

Untersicht???

Waschmaschine+Tumbler bauseits vorhanden

Hauswirtschaft		Auftragsnummer:	
Tonazzi		240112-03.03	
Zuschnitt			Gezeichnet von:
CNC			MJ
Bankraum			
		Zehnder AG Gotthardstrasse 68 6410 Goldau Tel: 041 855 43 63 Mail: info@zeh.ch www.zeh.ch copyright by zehnder ag	
		VW2023 SP7-F7 R1 15.12.2023	
		Massstab: 1:20 1:2	
		Datum Druck: 03.09.2025	