
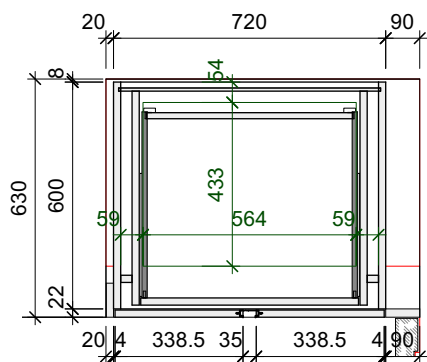
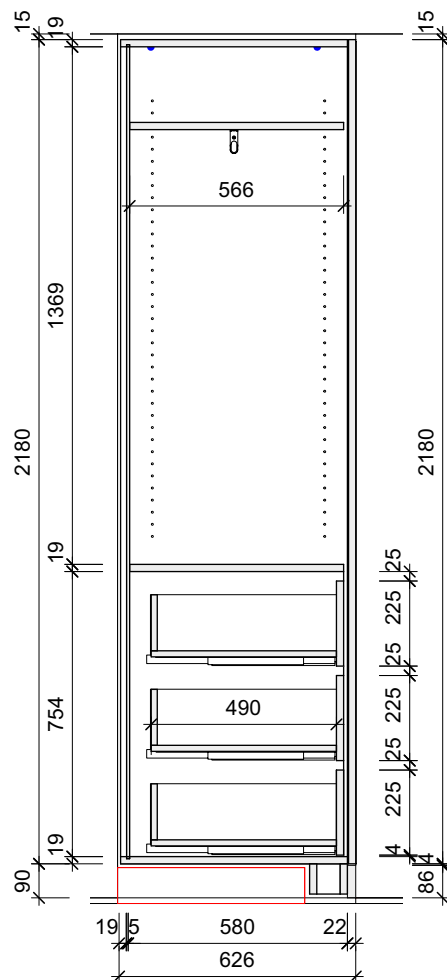


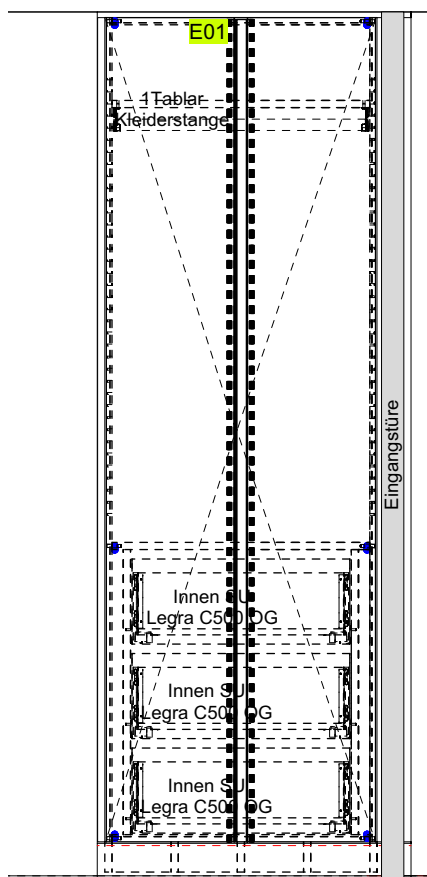

Ausführungsbeschreibung

Material:

Sichtteile und Rückwand

Echtholzdecklage Nussbaum Ami Rift/Halbrift A schlicht, vertikal furniert matt naturlackiert

Innen:

Spa bes 19mm, U162 PE graphite mit ABS Sicherheitskanten

Beschläge:

Griffe:

Griffleiste Malia schwarz

Schubladen:

Legrabox mit Sanftschiessung oriongrau

Türband:


Blum-Topscharnier mit Sanftschiessung

Kleiderstange:

Ovalrohr standart an Tablar montiert

Revisionsboden für Bodenheizung

Sockelplan

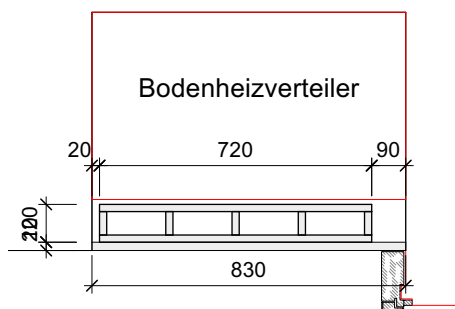

Schrank Eingang		Auftragsnummer:
Tonazzi		240112-03.05
Zuschnitt	Gezeichnet von: MJ	
CNC	VW2023 SP7-F7 R1 15.12.2023	
Bankraum	Massstab: 1:20 1:2	
Datum Druck: 03.09.2025		

Zehnder AG
Gothardstrasse 68
6410 Goldau
Tel: 041 855 43 63
Mail: info@zeh.ch
www.zeh.ch

ZEHNDER
HOLZ&DESIGN

copyright by zehnder ag

M:\Schreiner\25-Aufträge\Tonazzi\Schränke\Schrank Eingang.vwx